




NORDWEST

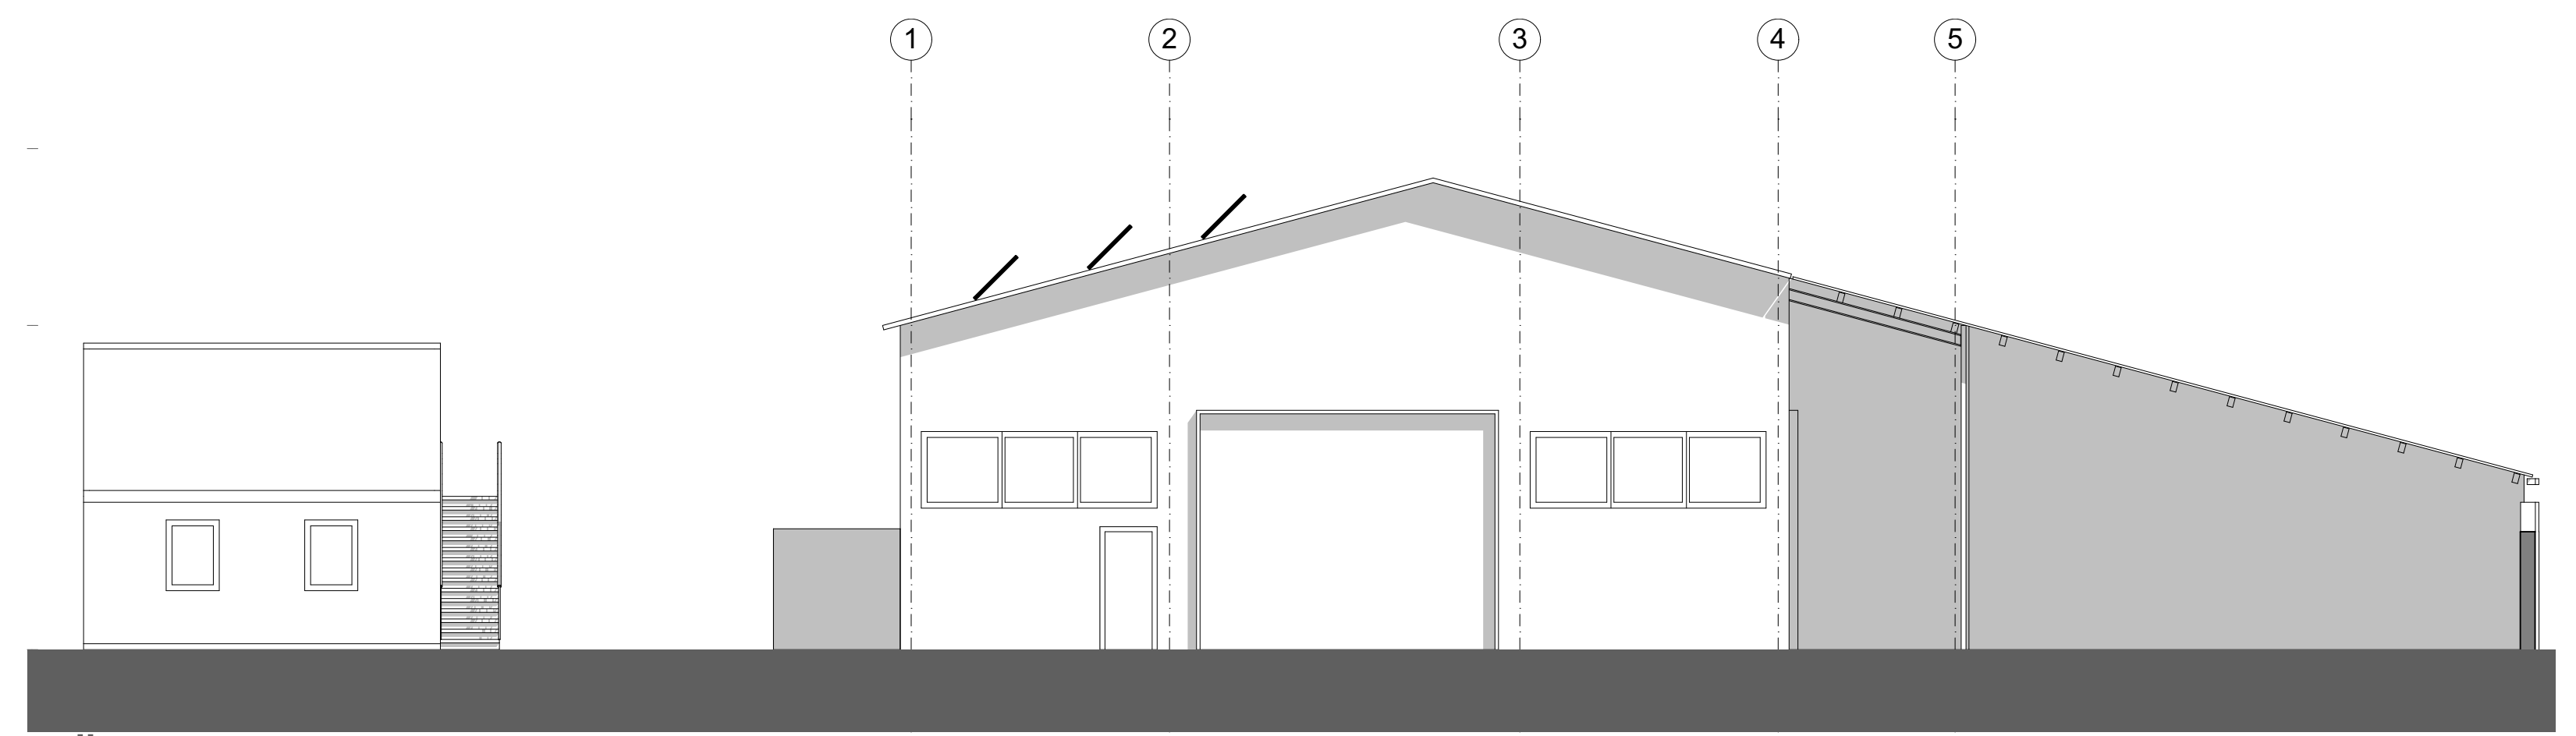


SÜDOST

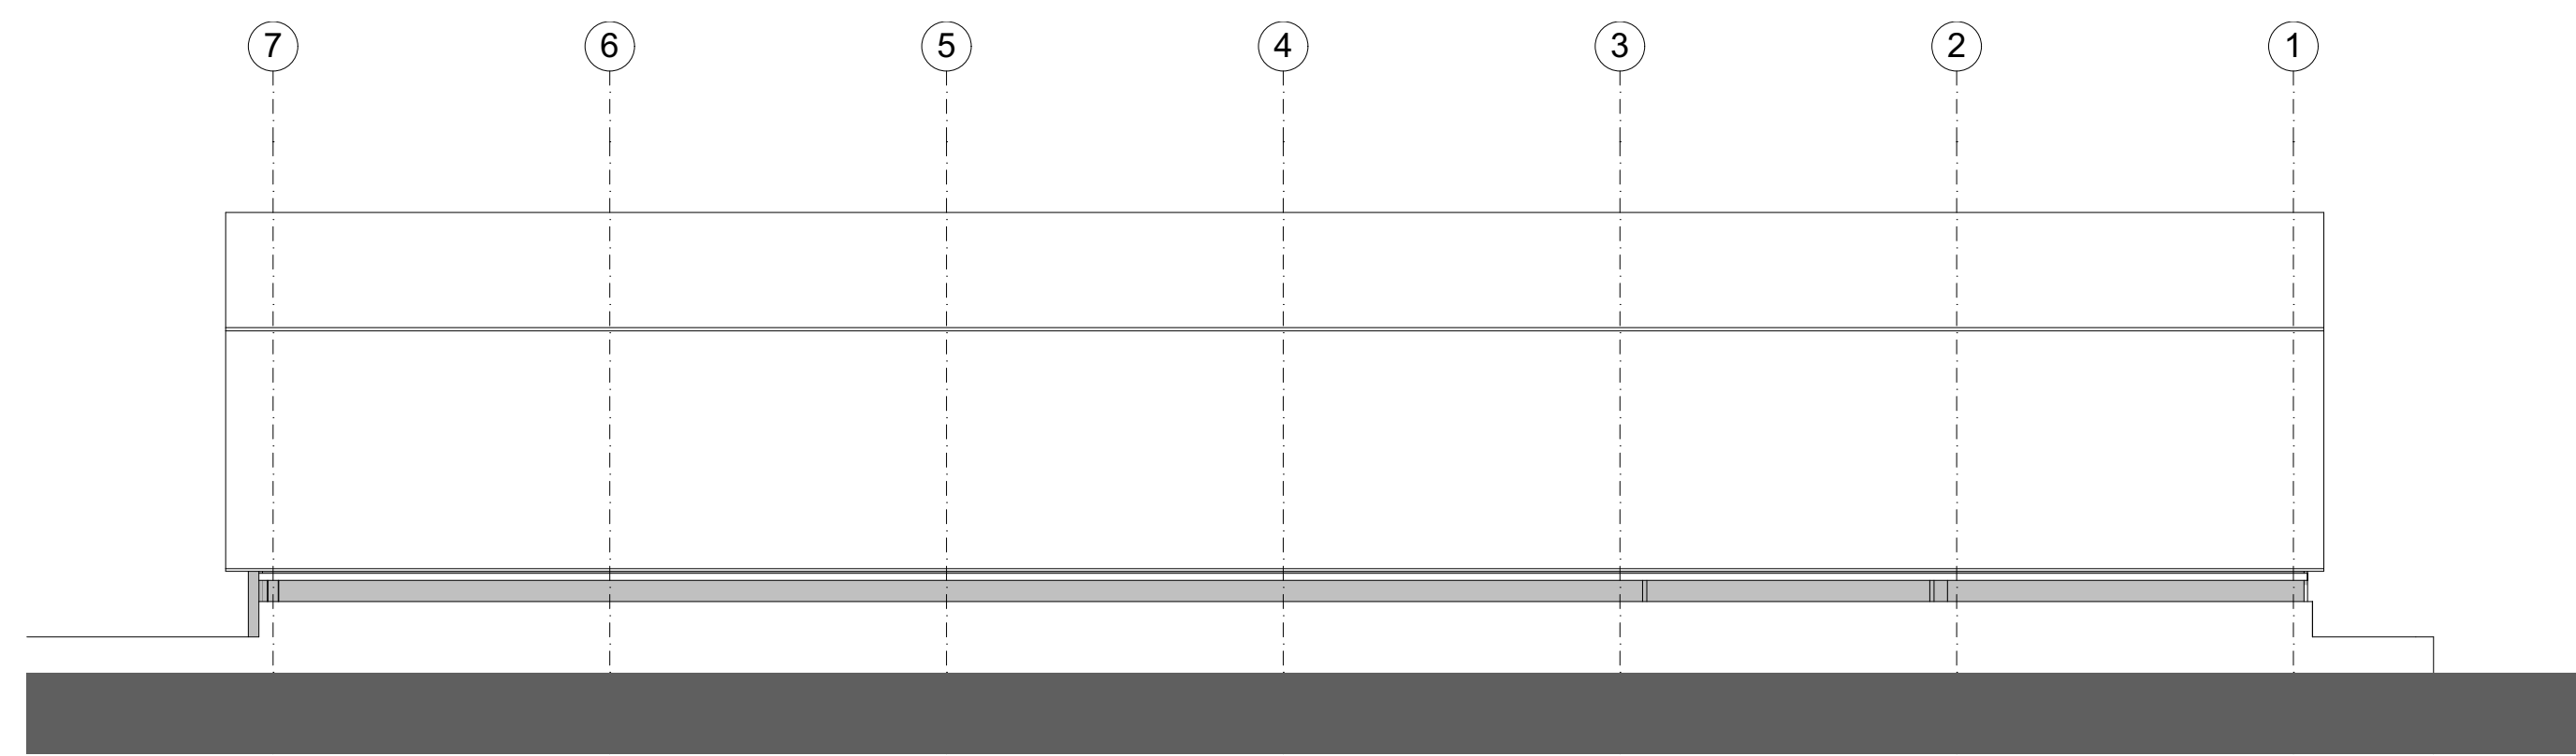


NORDOST

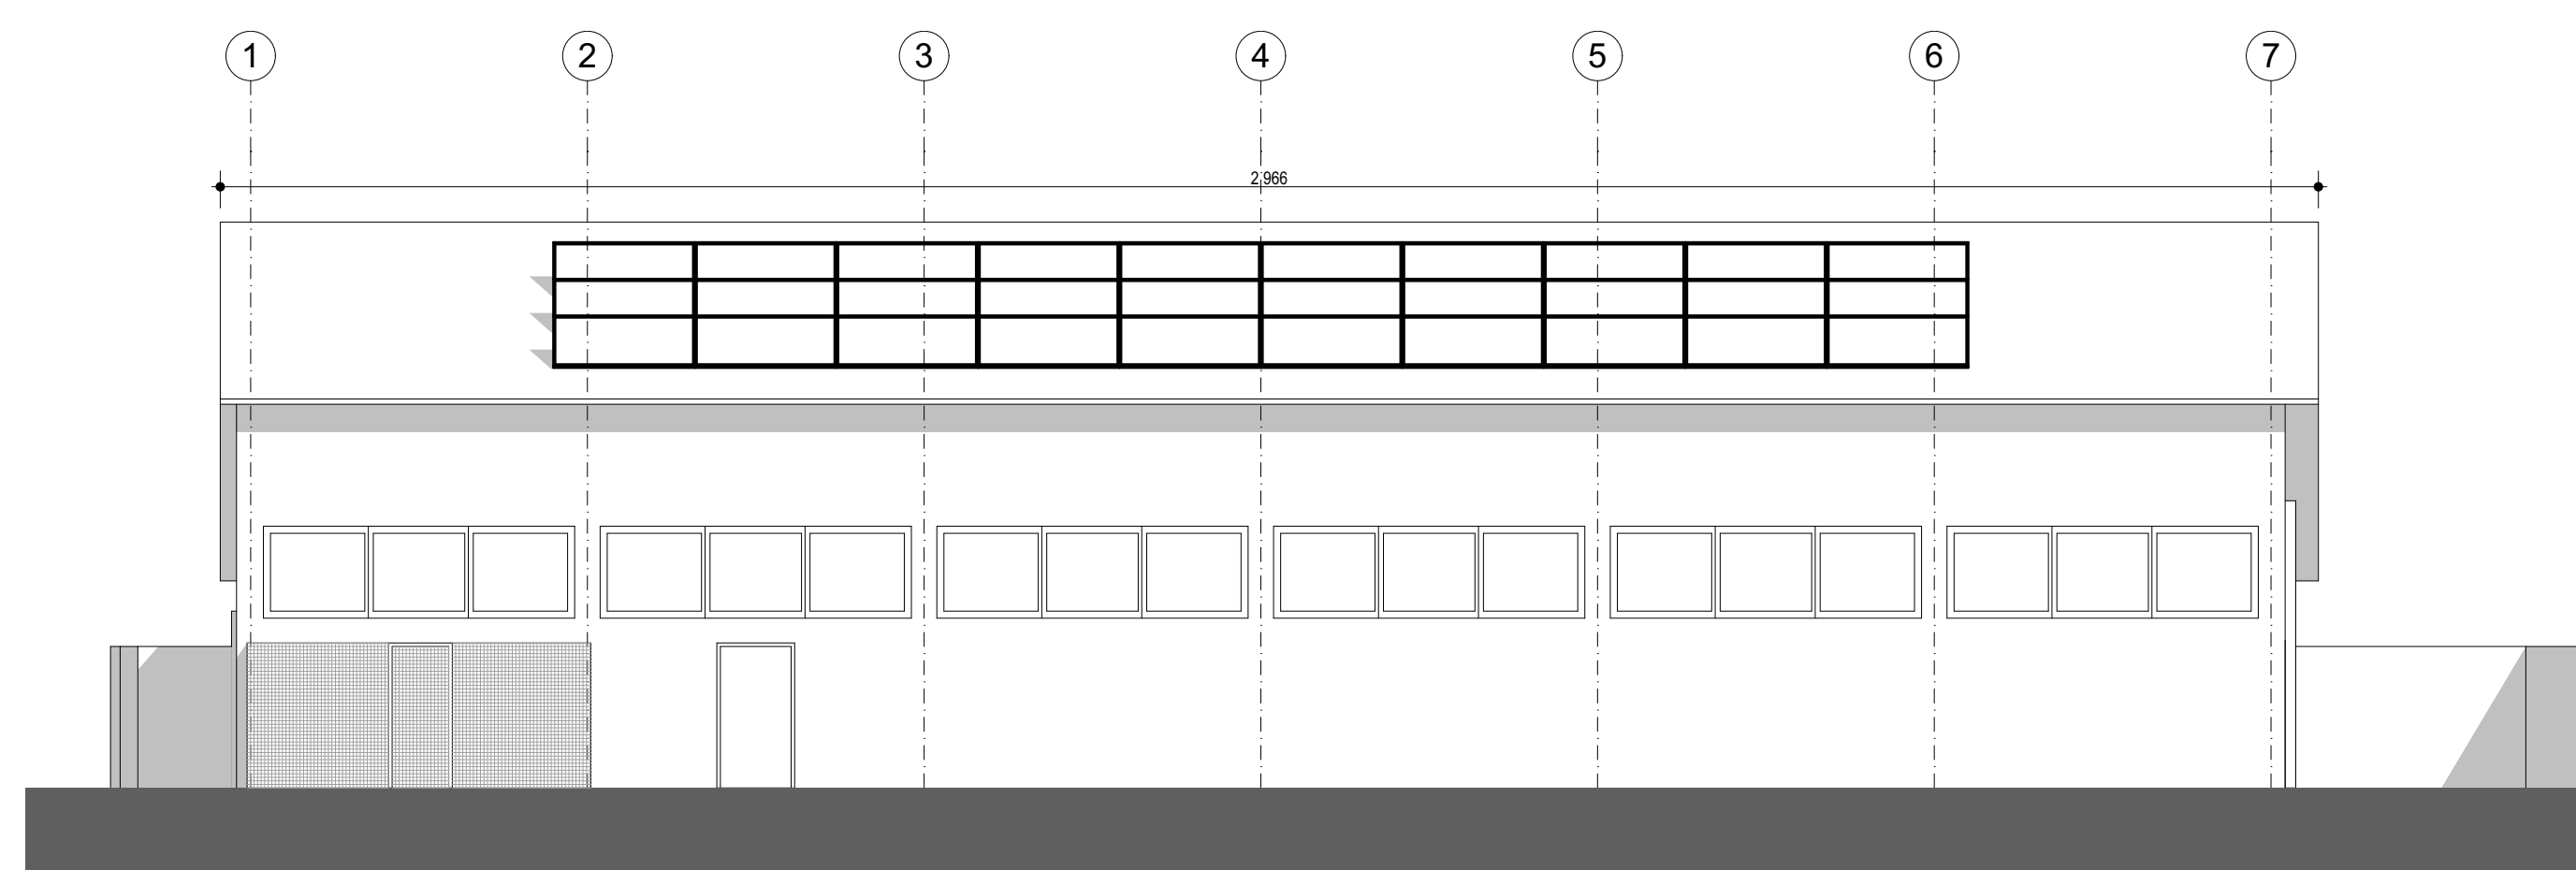

SÜDWEST

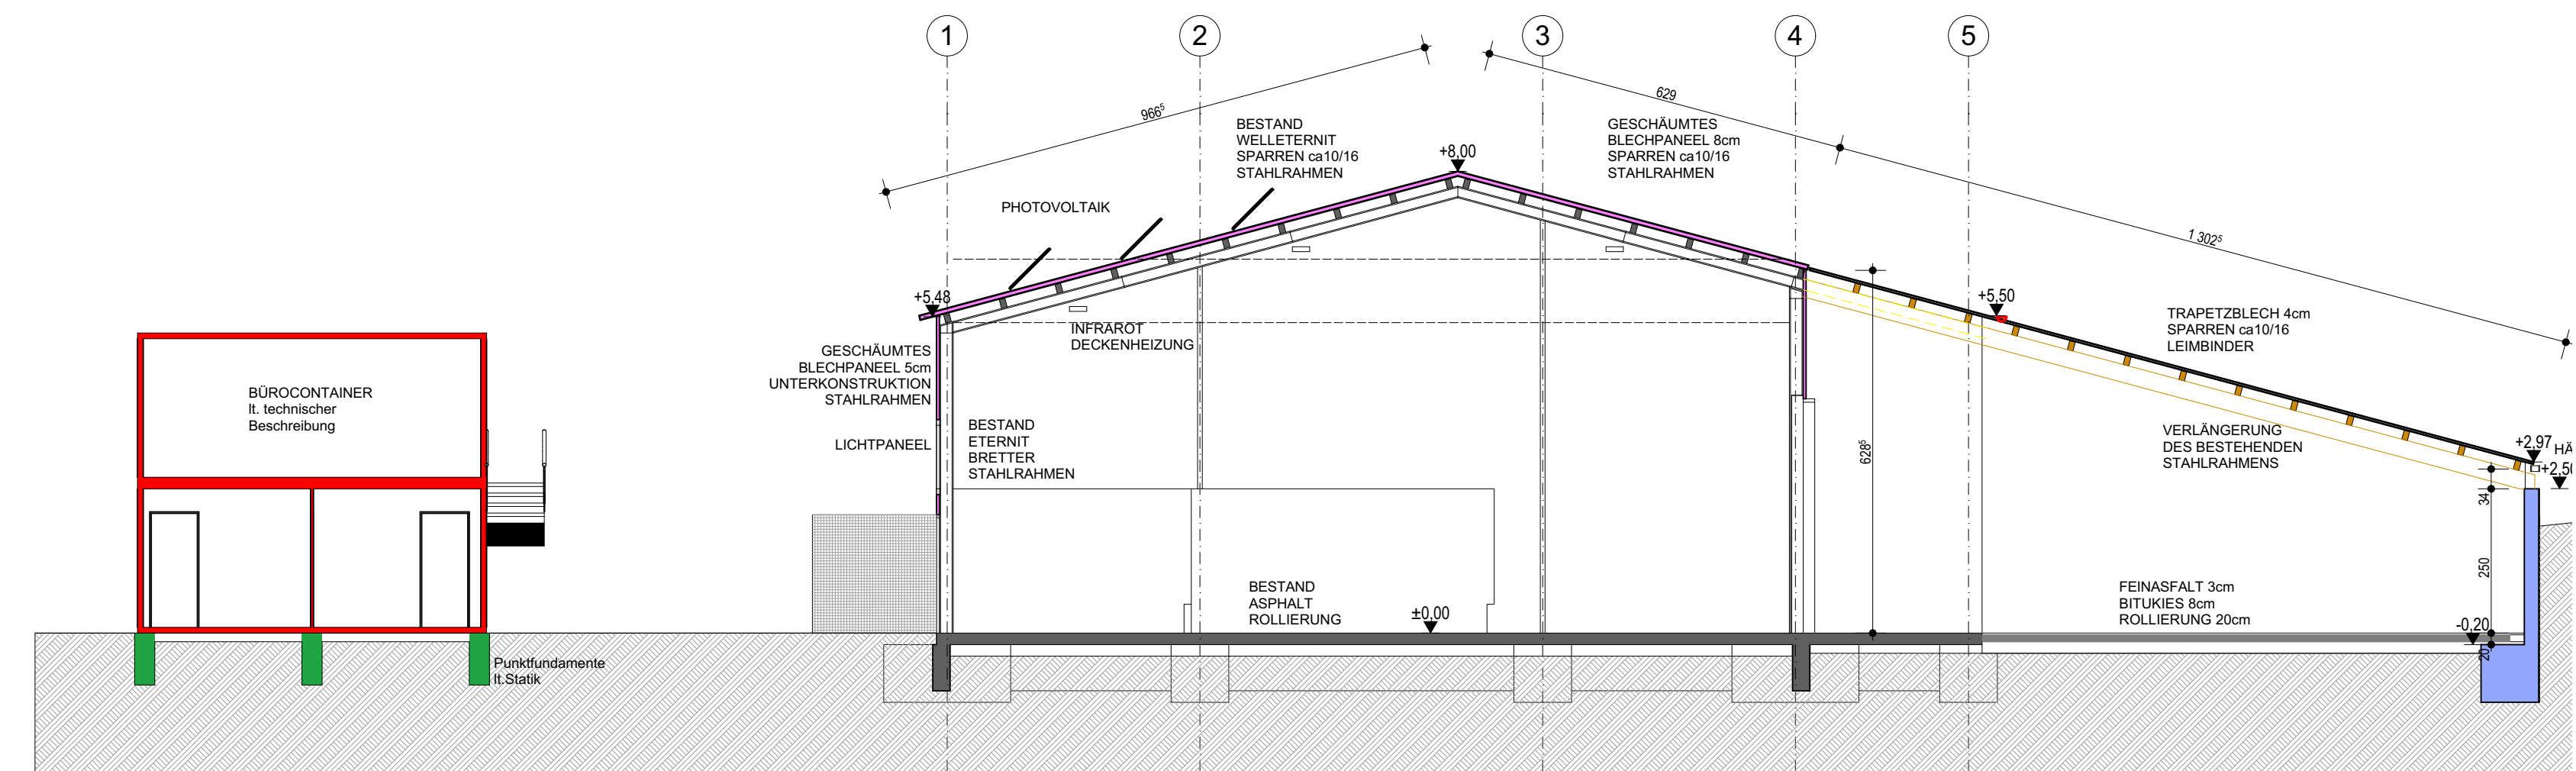

SCHNITT A-A

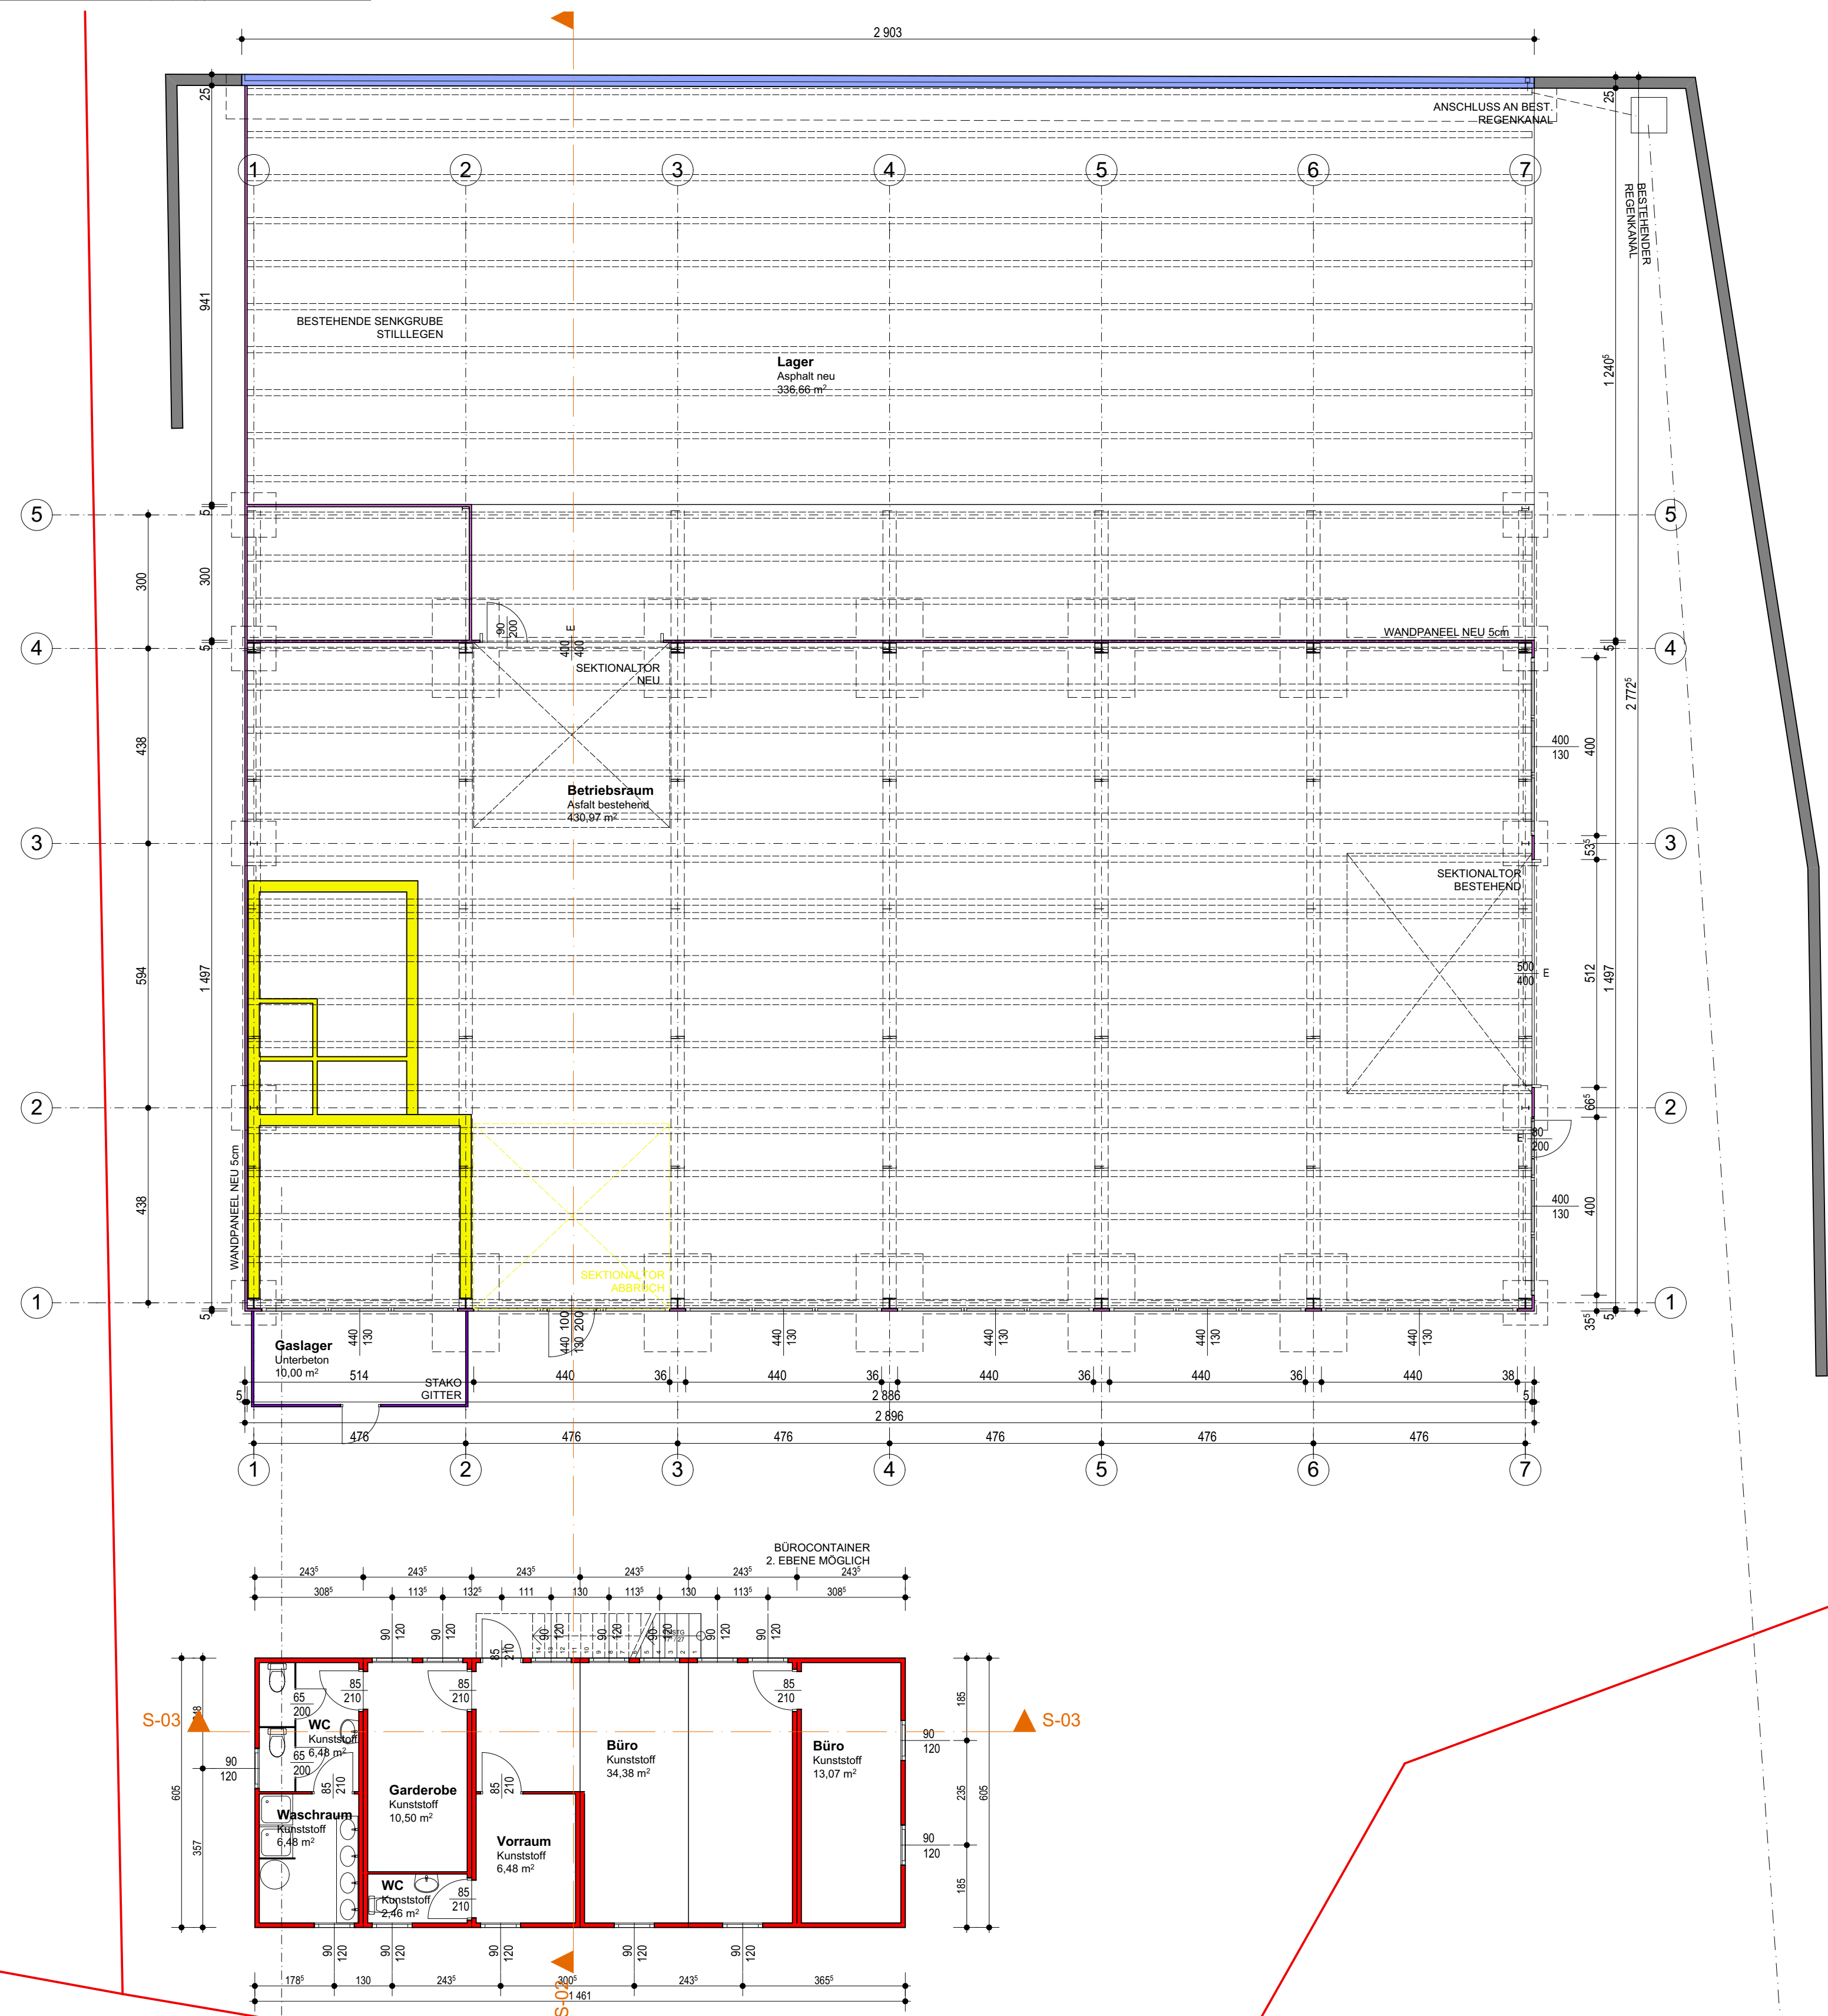

LAGEPLAN 1:1000

# EINREICHPLAN HALLE MÜHLSTEINER

GRSTNR.: 4018/S; EZ: n.n.b.; KG: 47305 Frindorf

BAUHERR N+C LiegenschaftsverwaltungsGmbH Bahnhofstraße 8 4150 Rohrbach-Berg	GRUNDEIGENTÜMER N+C LiegenschaftsverwaltungsGmbH Bahnhofstraße 8 4150 Rohrbach-Berg			
BAUFÜHRER	BEHÖRDE			
ARCHITECTEN ZELLINGER GUNHOLD + PARTNER ZIVILTECHNIKER GESMBH A-4020 LINZ GOETHESTRASSE 7 TEL +43 732 663434 OFFICE@ZGP.AT WWW.ZGP.AT ATU42152004				
PLANNUMMER Erdgeschoss, Keller, Schnitte und Ansichten Beispiele				
MASSSTAB 1:100, 1:1000	PROJEKTNUMMER 18/06	PLANNUMMER EIN-02	GEZEICHNET ane	DATUM 03.07.2018