


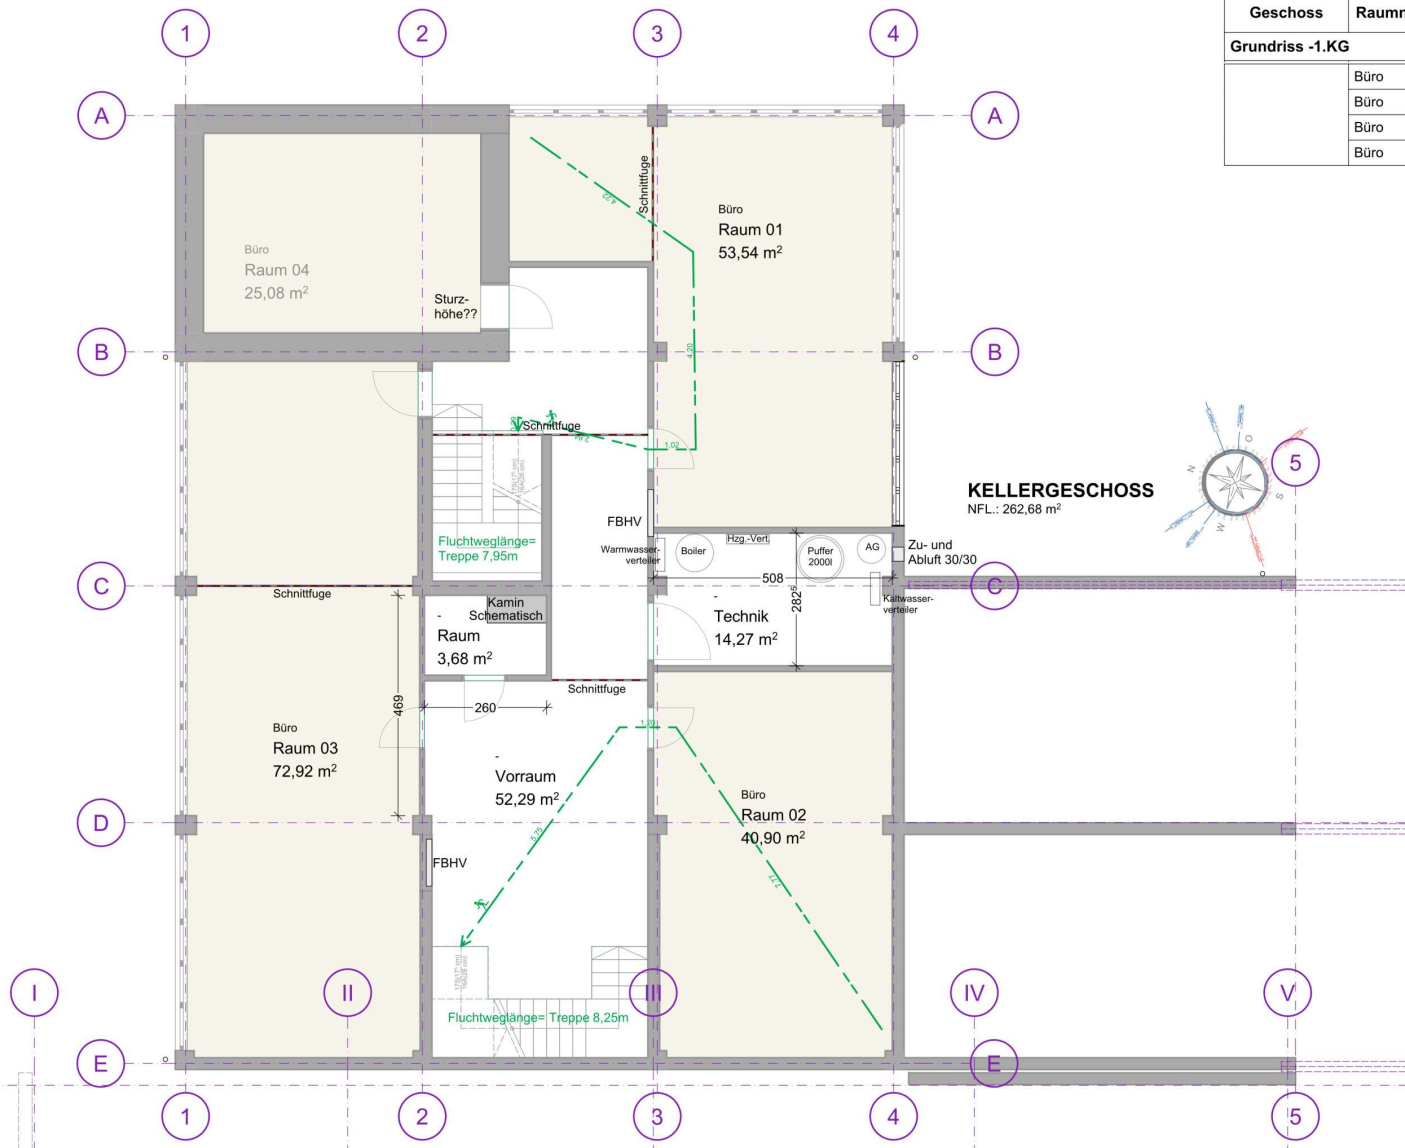

01 Raumstempel Mietfläche Büro			
Geschoss	Raumnummer	Raumnamen	Gemessene Nettofläche
Grundriss -1.KG			
	Büro	Raum 01	53,54
	Büro	Raum 02	40,90
	Büro	Raum 03	72,92
	Büro	Raum 04	25,08

192,44 m²

KELLERGECHOSS
NFL.: 262,68 m²

Grundriss -1.KG, Raumstempel Mietfläche Büro, Raumstempel Mietfläche Büro (1)

Kellergeschoss Mietflächen A3 Büro
BV VHC Vermietungs- und
Handelsges.m.b.H. Heiplau-Uttendorf
DATUM: 28.01.2026
MASSSTAB: 1:100, 1:0,83 Index:

