


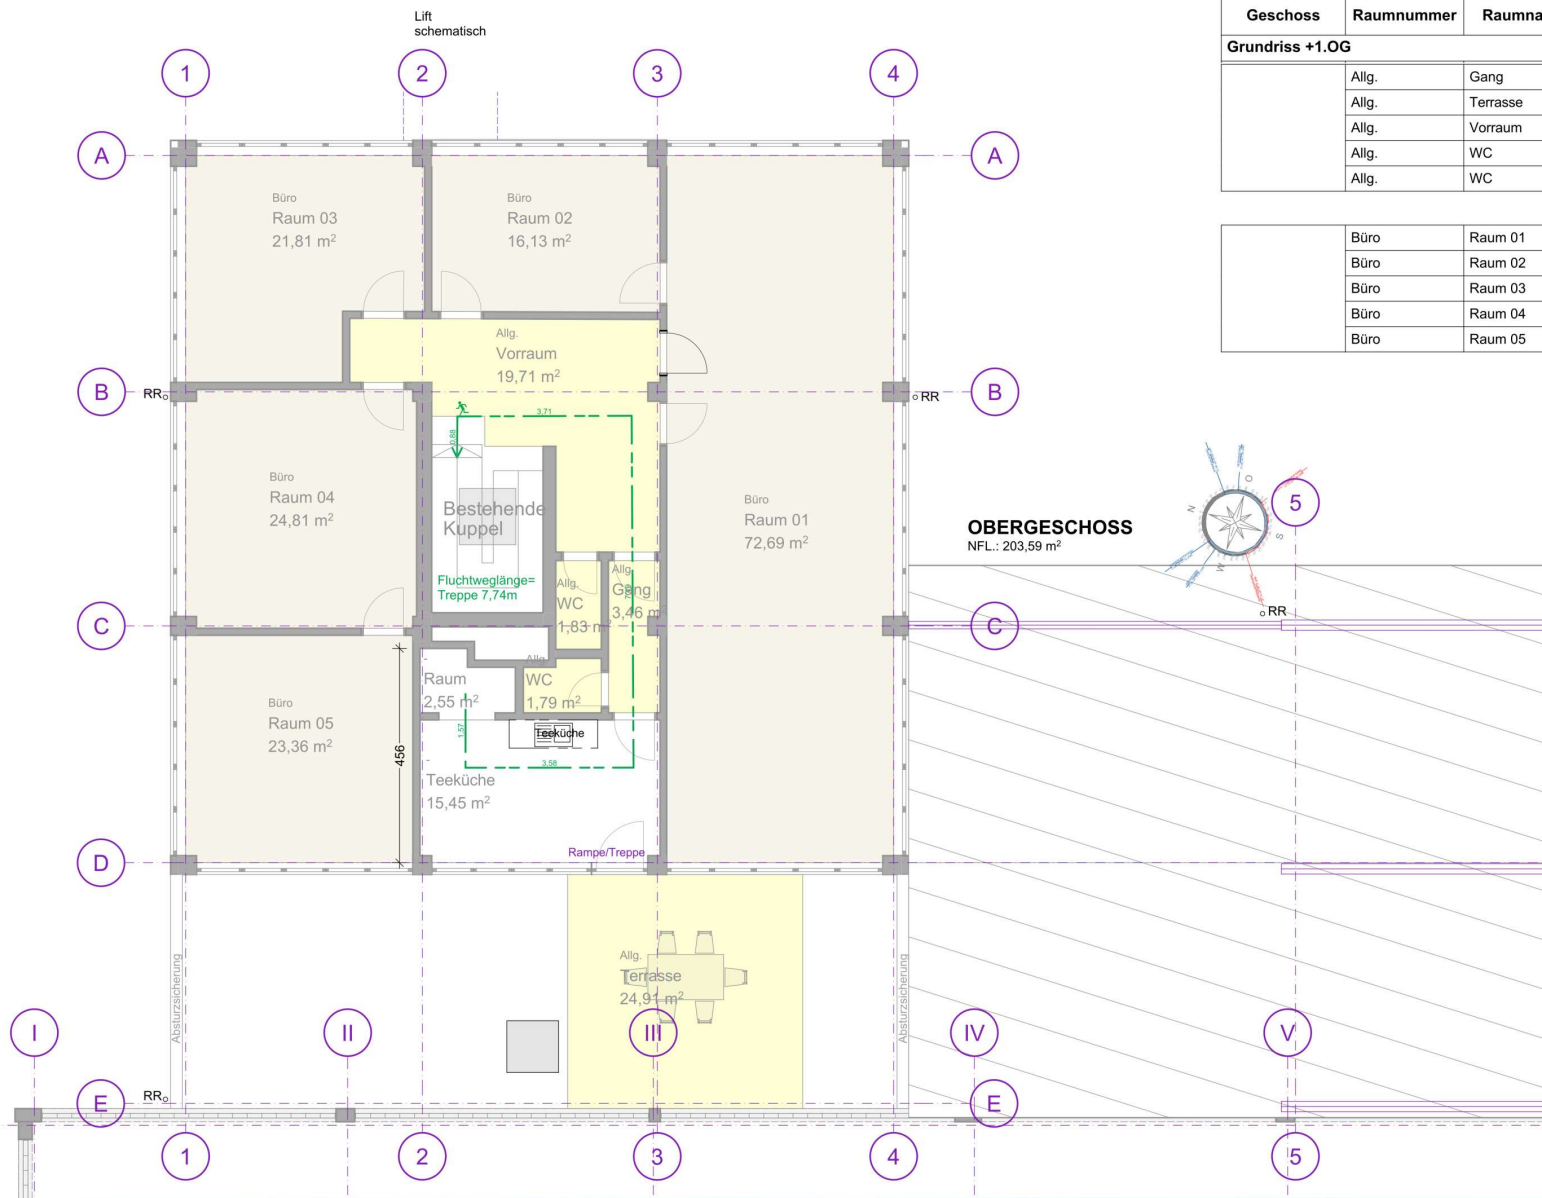


01 Raumstempel Mietfläche Büro			
Geschoss	Raumnummer	Raumnamen	Gemessene Nettofläche
Grundriss +1.OG			
	Allg.	Gang	3,46
	Allg.	Terrasse	24,91
	Allg.	Vorraum	19,71
	Allg.	WC	1,79
	Allg.	WC	1,83

51,70 m²

	Büro	Raum 01	72,69
	Büro	Raum 02	16,13
	Büro	Raum 03	21,81
	Büro	Raum 04	24,81
	Büro	Raum 05	23,36

158,80 m²

OBERGESCHOSS
NFL.: 203,59 m²

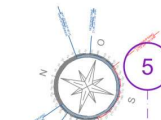

Obergeschoß Mietflächen A3 Büro
BV VHC Vermietungs- und
Handelsges.m.b.H. Heiplay-Uttendorf
DATUM: 28.01.2026
MASSSTAB: 1:100, 1:0,83 Index: