

LINDE

20

18

16

14

7,40

7,40

7,40

7,40


5,00

5,00

5,00

5,00

5,00

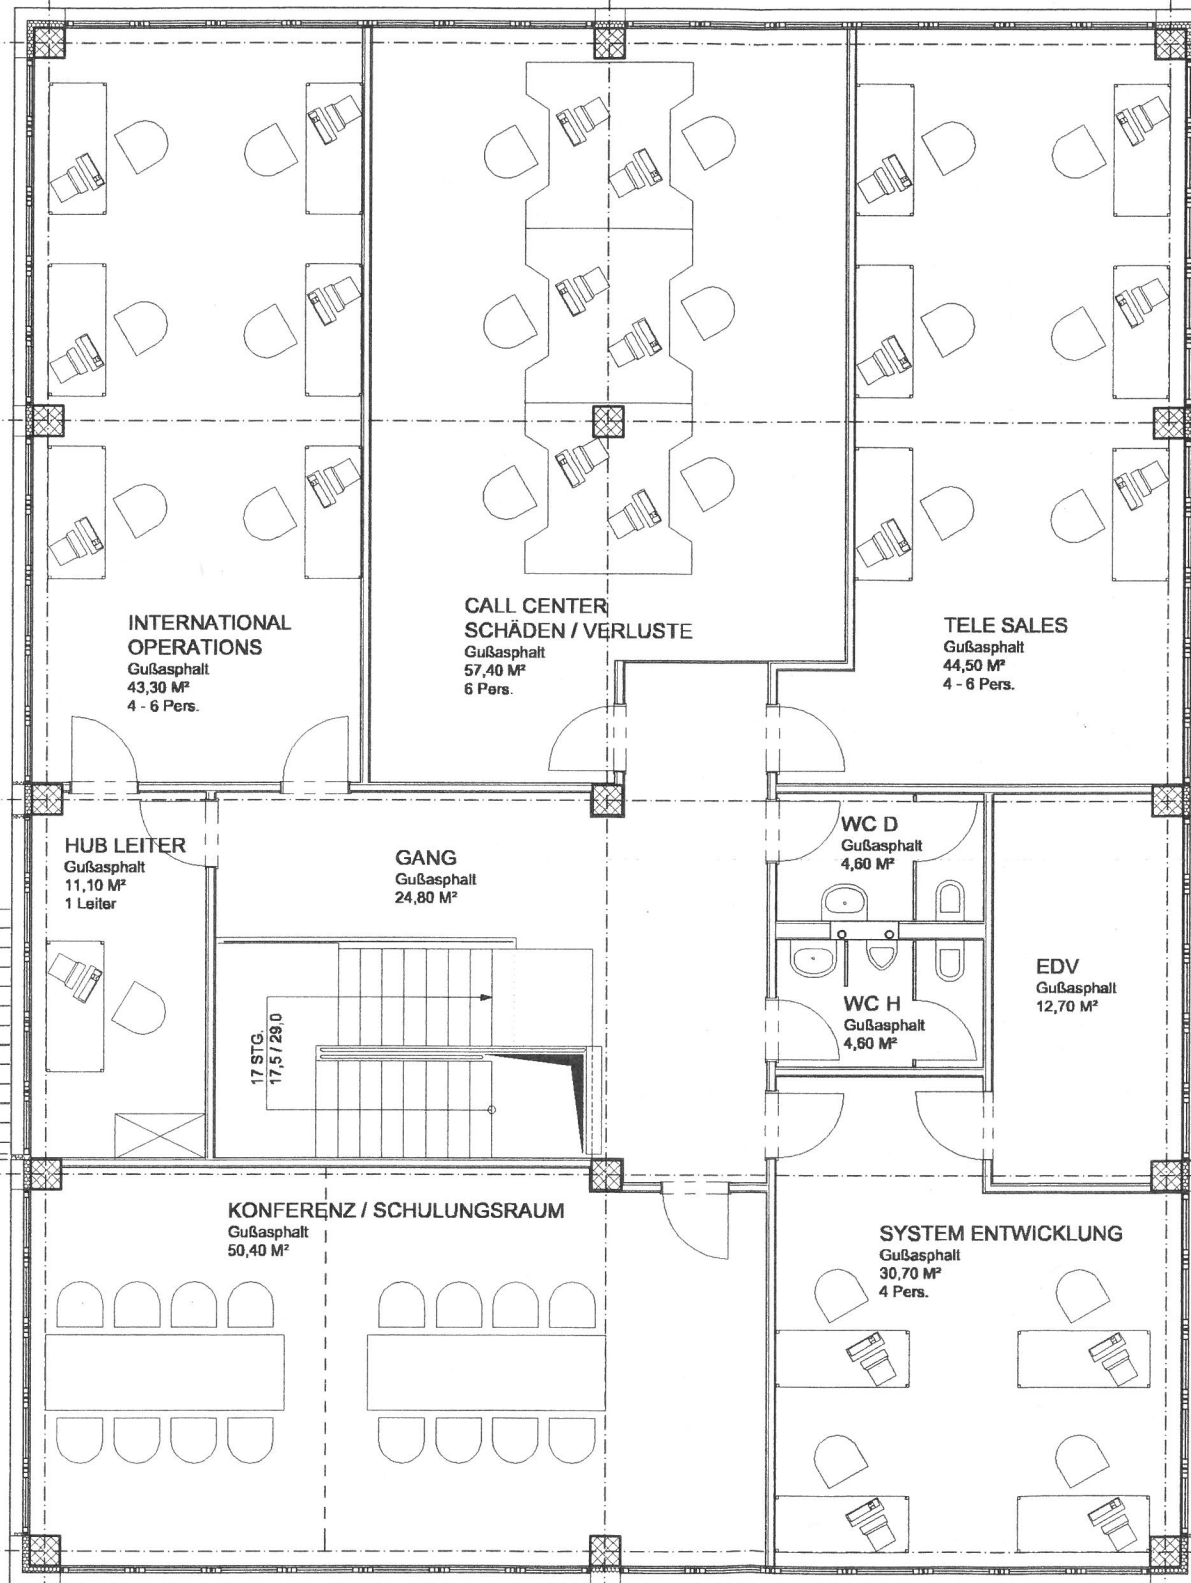

INTERNATIONAL OPERATIONS
 Gußasphalt
 43,30 M²
 4 - 6 Pers.

CALL CENTER SCHÄDEN / VERLUSTE
 Gußasphalt
 57,40 M²
 6 Pers.

TELE SALES
 Gußasphalt
 44,50 M²
 4 - 6 Pers.

HUB LEITER
 Gußasphalt
 11,10 M²
 1 Leiter

GANG
 Gußasphalt
 24,80 M²

WC D
 Gußasphalt
 4,60 M²

WC H
 Gußasphalt
 4,60 M²

EDV
 Gußasphalt
 12,70 M²

KONFERENZ / SCHULUNGSRAUM
 Gußasphalt
 50,40 M²

SYSTEM ENTWICKLUNG
 Gußasphalt
 30,70 M²
 4 Pers.

DACHFLÄCHE

Plan Nr.: 0444 - V02	Maßstab: 1 : 100	Gezeichnet: SEI	Datum: 15.07.99	m ² : 0,15
Bauvorhaben: IPP - HALLE BÜROAUFGSTOCKUNG 4030 LINZ FRANZOSENHAUSWEG				
Bauart: GRUNDRISS BÜRO 2.0G				
Radler Kowatsch				