LEGENDE :

BESTAND :

ABBRUCH :

NEU :

GES. BÜRONUTZFL. 192·61 m2

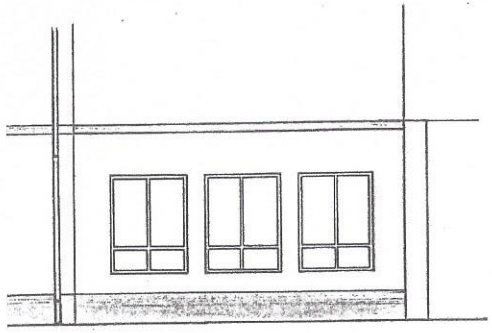

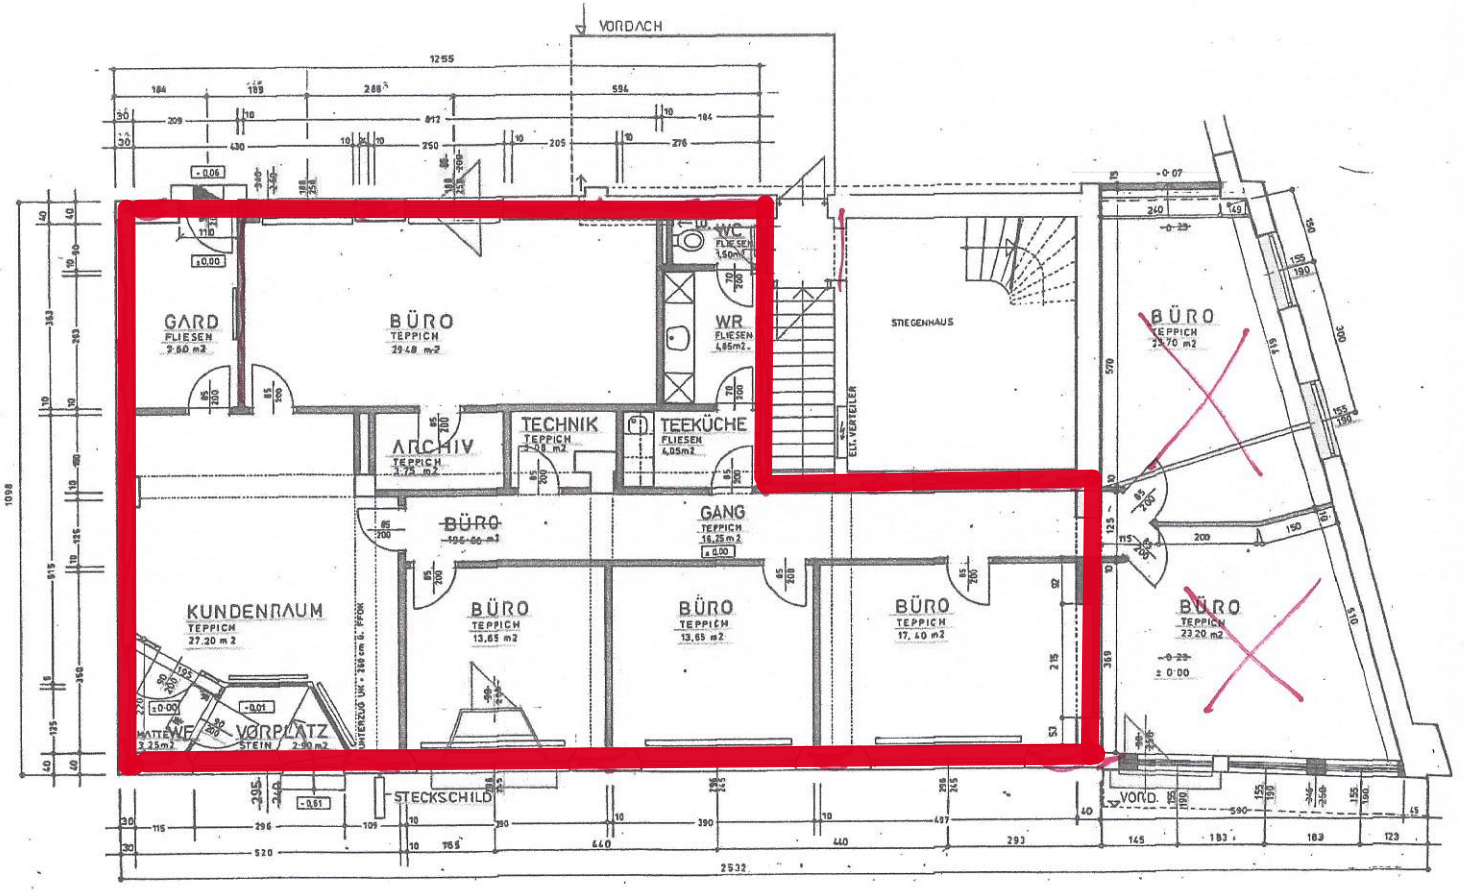

GRUNDRISS 1:100