



NACHBAR: JOSEF HOFSTADLER, HUI ERERS. 6

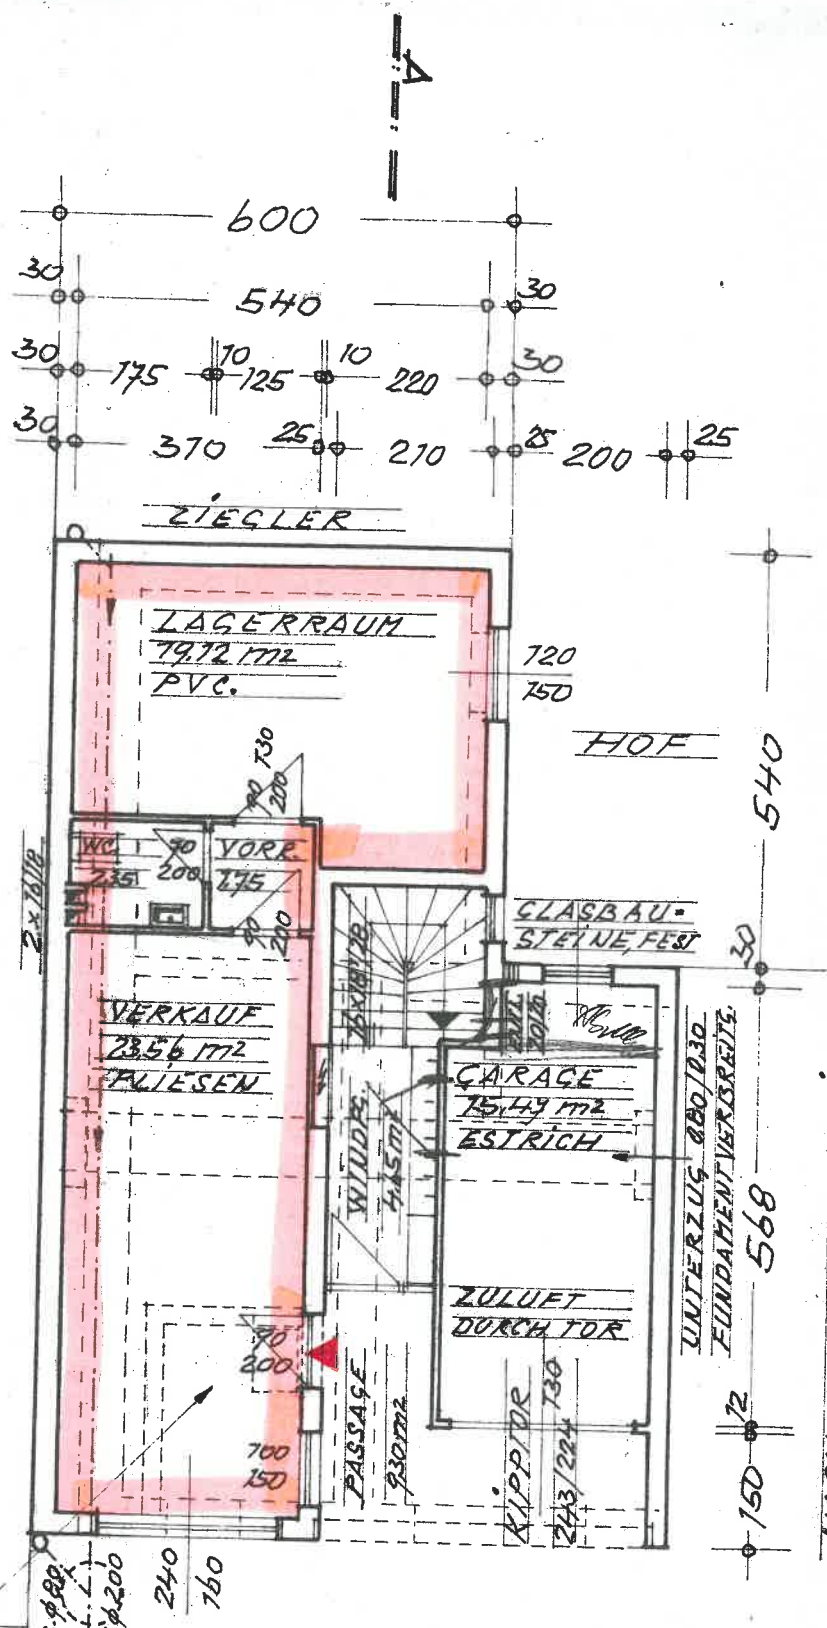

ÖLLAGERRAUM 200/250/200
MIT EINSTIEG UNTER DEM
VERKAUFESRAUM, FÜLLSTÜTZEN
AUSSEN, ÖLDICHTE WANNE, ENT-
LETG. NEBEN DACHW. ABLAUF

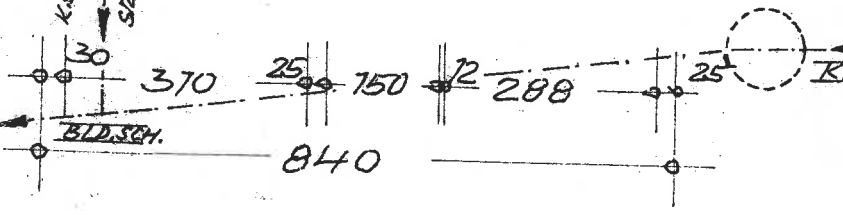

ERDGESCHOSS