


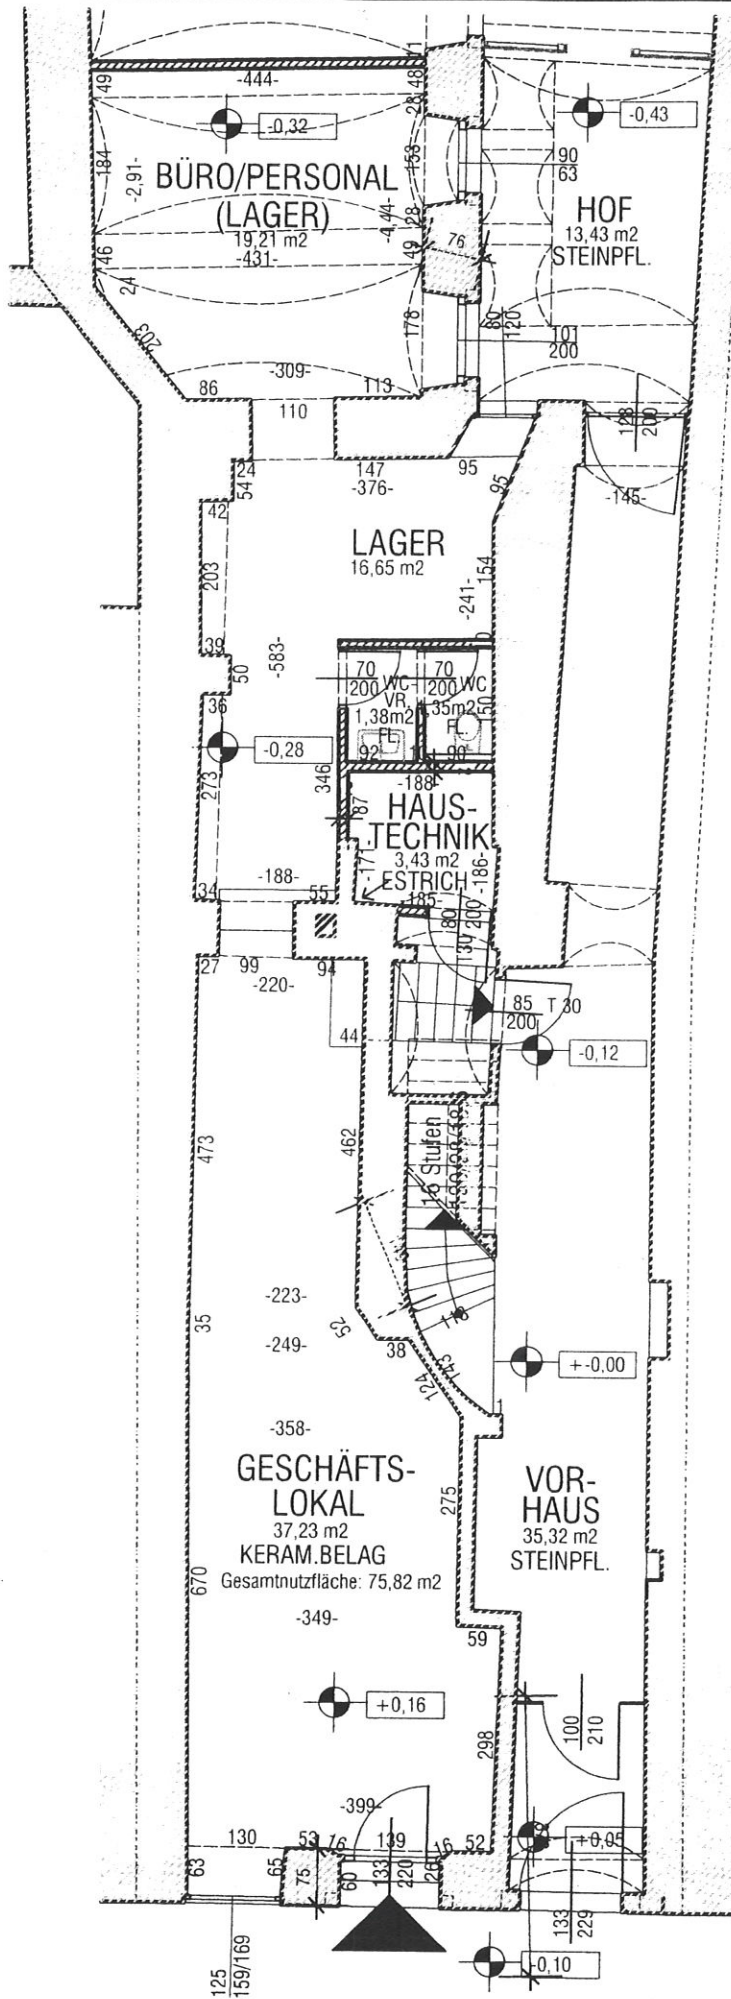

ERDGESCHOSS PFARRGASSE

GESCHÄFTSLOKAL PFARRGASSE 15 FREISTADT

NUTZFLÄCHE: 75,82 m²; MIETE nach Vereinbarung,

ANSPRECHPARTNER: M. PUTSCHÖGL, 07942/72291