


GESAMTFLÄCHE EG-6.OG:

- BGFL. - 2.878,31 m2
- NFL. - 2.403,80 m2
- REINE BÜROFLÄCHE - 1.039,80 m2
- SANITÄREINHEITEN - 85,40 m2
- SONDERRÄUME - 658,30 m2
- ALLG.RÄUME - 631,00 m2
- TERRASSE - 307,60 m2


2.OBERGESCHOSS:

- BGFL. - 454,50 m2
- NFL. - 376,30 m2
- REINE BÜROFLÄCHE - 244,70 m2
- SANITÄREINHEITEN - 9,20 m2
- ALLG.RÄUME - 122,40 m2

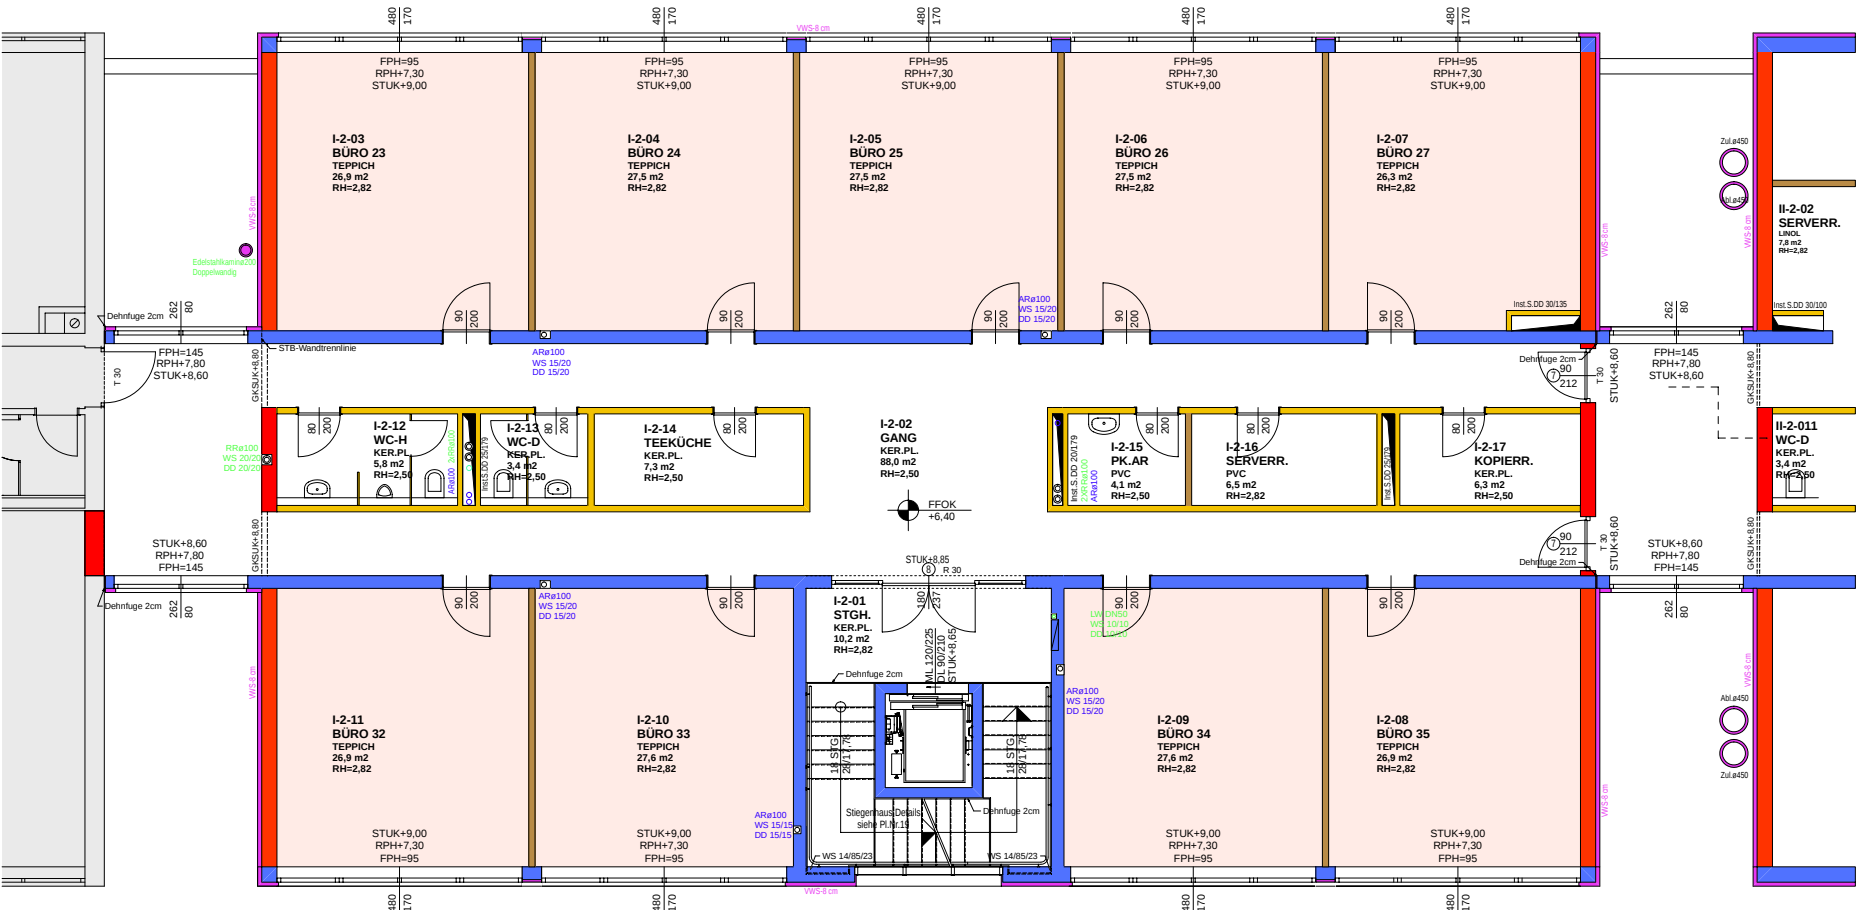

LEGENDE:

- | | | | | | |
|--|------------|--|--------------------|--|---------|
| | ZIEGEL | | GK-WAND 2xBEPLANKT | | BESTAND |
| | STAHLBETON | | GK-WAND 1xBEPLANKT | | ABBRUCH |
| | BETON | | WÄRMEDÄMMUNG | | HOLZ |

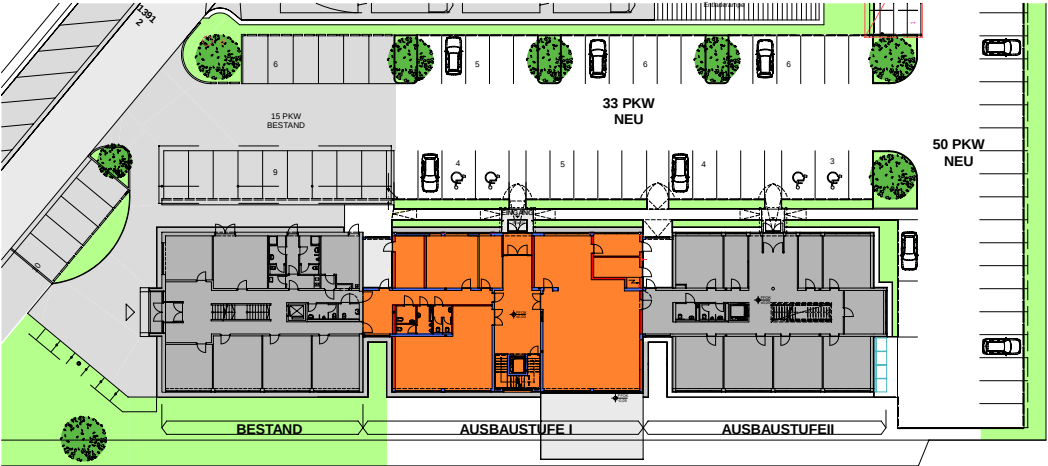

LAGEPLAN

LOGISTIKZENTRUM ENNS-HAFEN
ERWEITERUNG

AUSBAUSTUFE I
2.OBERGESCHOSS

Ziviltechniker GmbH
Arch. D.I. Reinhold Kroh
Arch. D.I. Bernhard Fierlinger
A-4040 Linz Kapellenstraße 13
Tel.: +43 (0)732 / 73 73 73-0
Fax: +43 (0)732 / 73 73 73-23
<http://www.kroh-partner.at>

