



Planskizzen:  
Erdgeschoss: 1

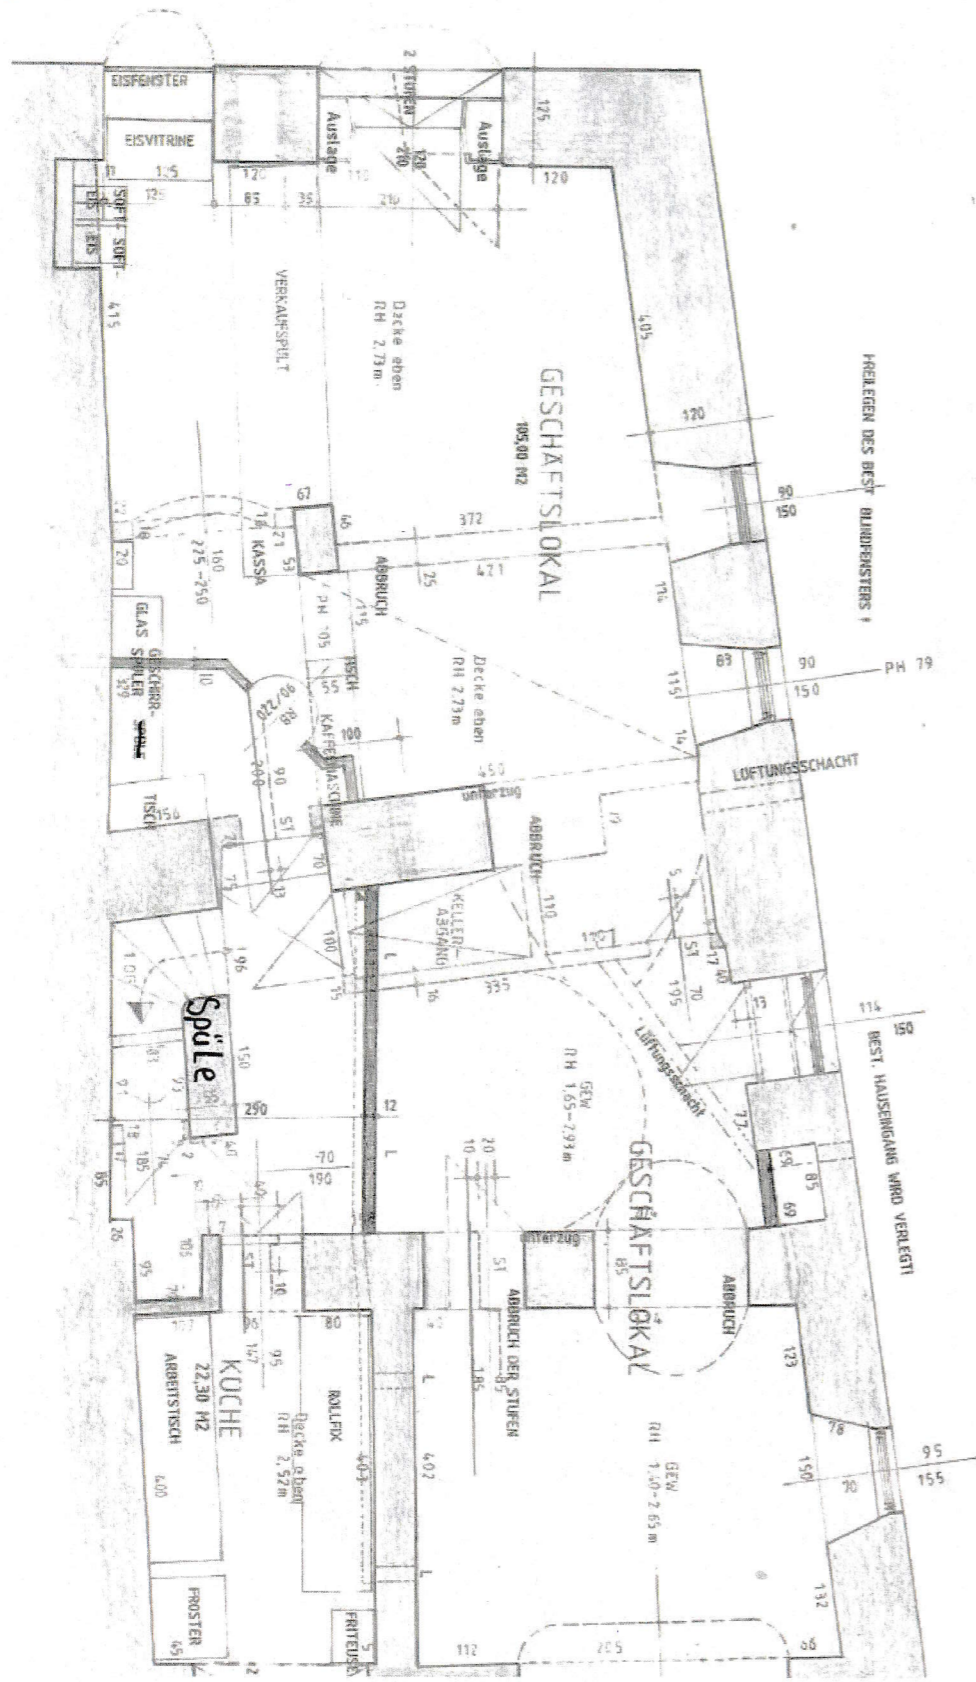

Grundriss- Darstellungen sind keine Bestandspläne, haben keinen Maßstab und können Verzerrungen aufweisen. Eventuell dargestellte Einrichtungen sind nicht verbindlich.

2

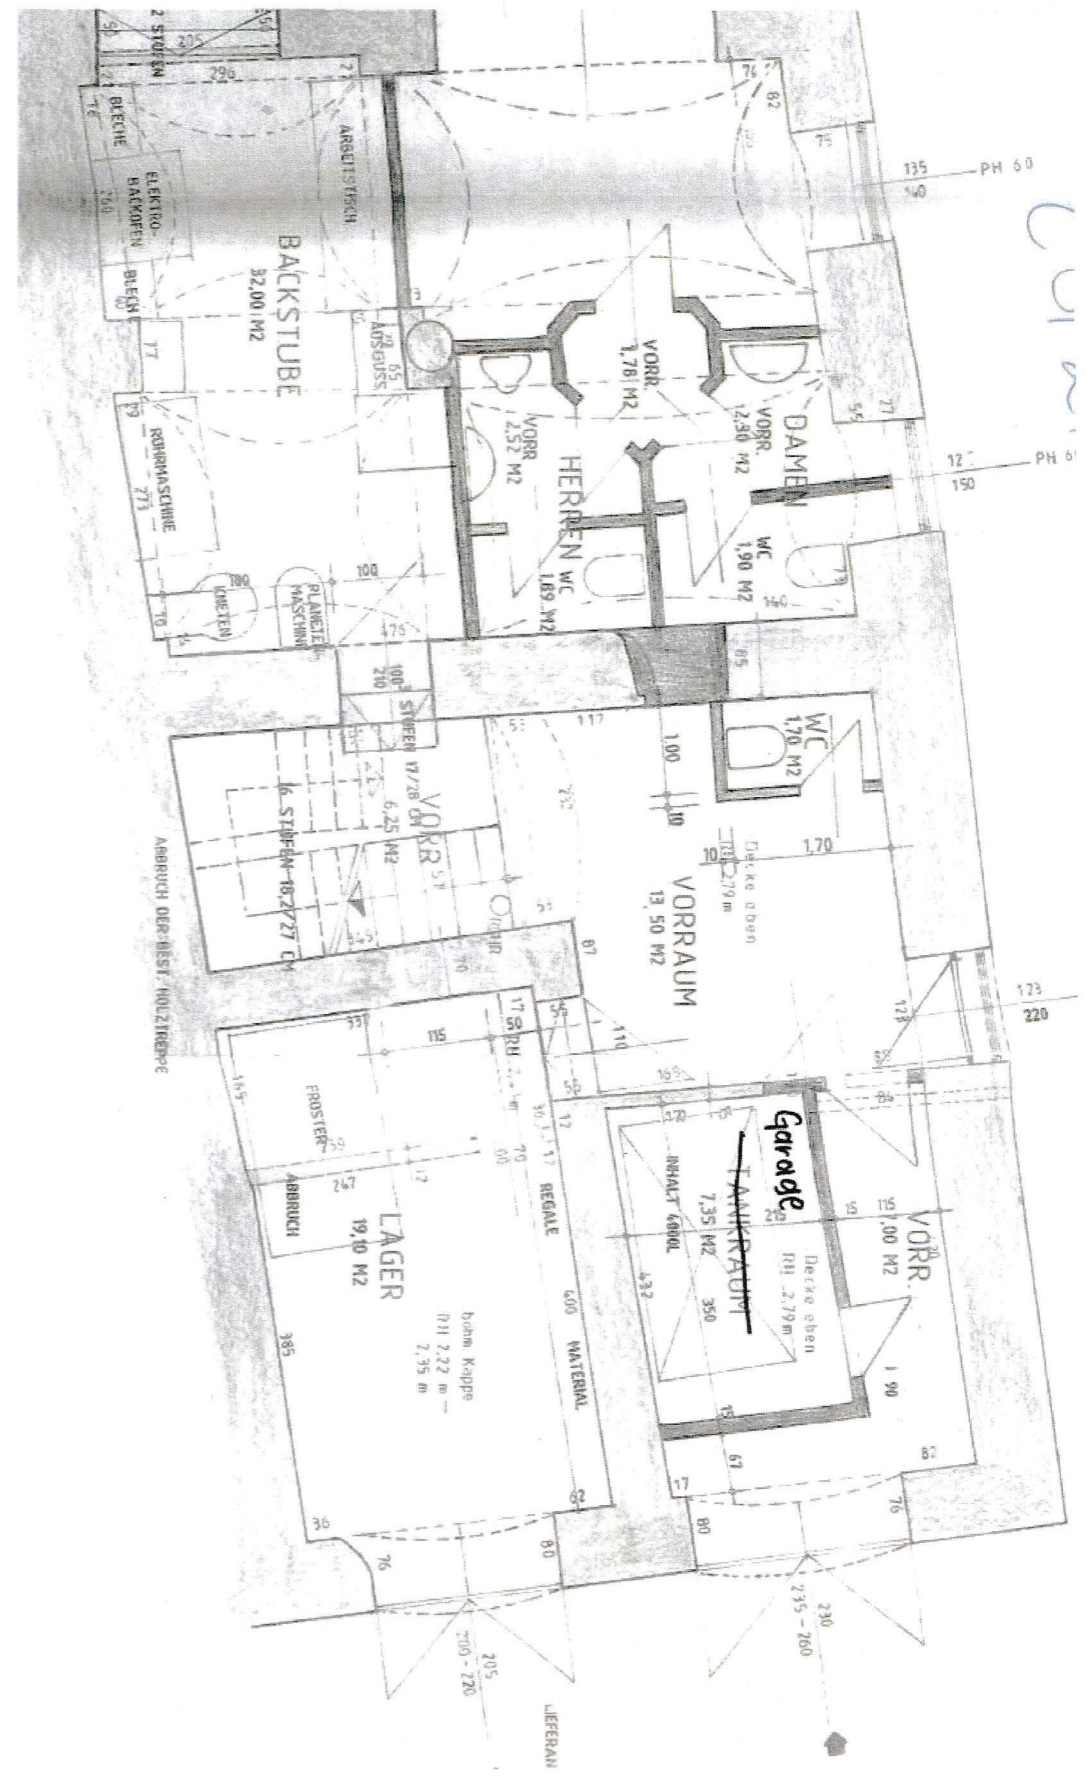

Grundriss- Darstellungen sind keine Bestandspläne, haben keinen Maßstab und können Verzerrungen aufweisen. Eventuell dargestellte Einrichtungen sind nicht verbindlich.