
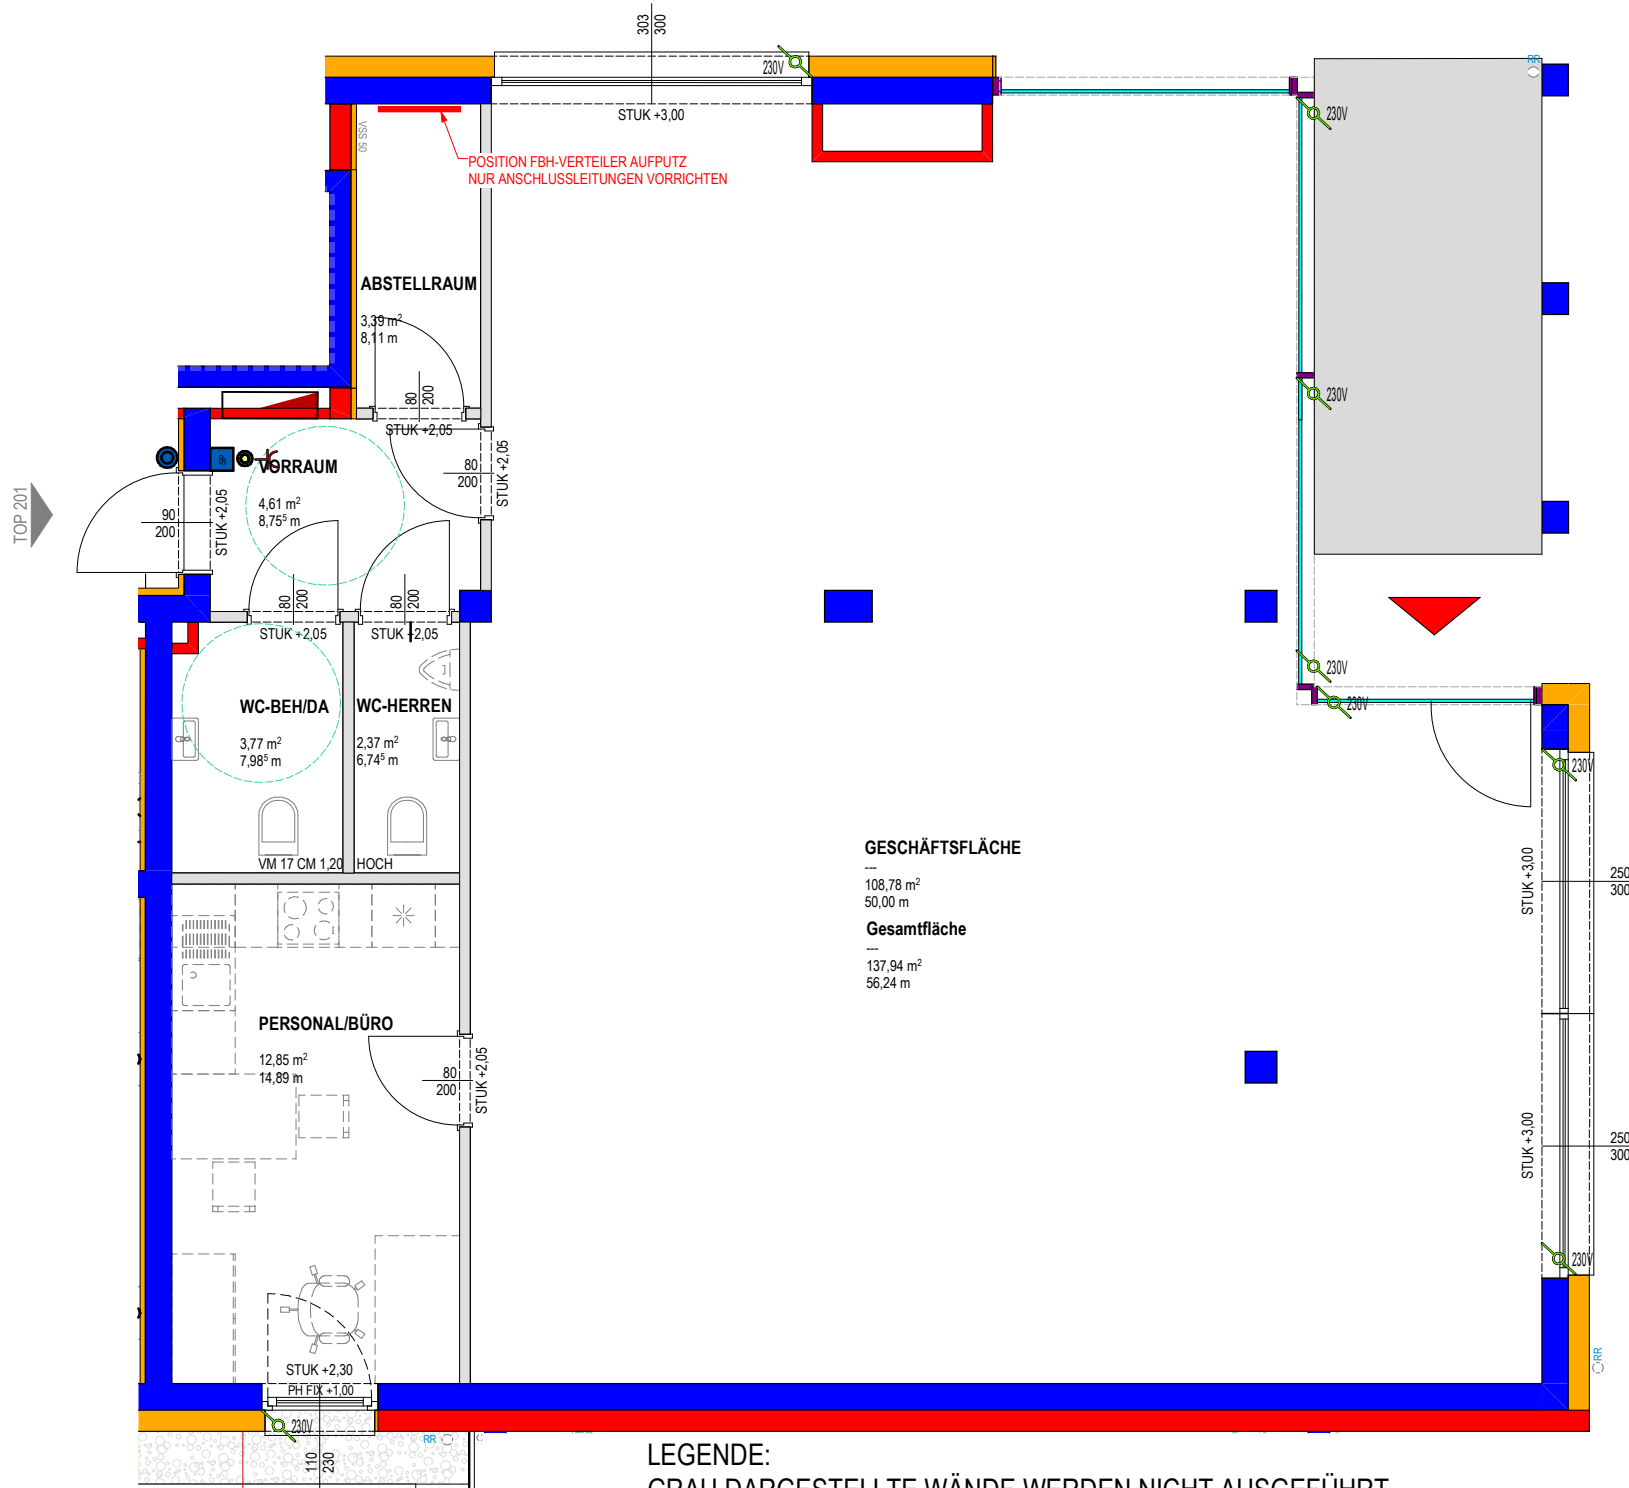
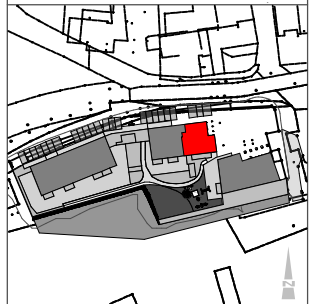


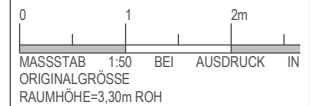

LEGENDE:
GRAU DARGESTELLTE WÄNDE WERDEN NICHT AUSGEFÜHRT