

EINREICHPLAN

SANIERUNG-GEBÄUDE

Dr. FRANZ BERGERSTR. Nr. 4 und Nr. 6
Parz.Nr..487/1, .488, KG Ried im Innkreis

Dieser Plan ist bei der Bauverwaltung am
22. Juli 1993 vorgelegt
im Sinne des h. ä. Bescheides vom 22. Juli 1993
Zl. BauR-153-0/57-1993 genehmigt.

BAUBEHÖRDE:



Der Bürgermeister:

[Handwritten signature]

BAUWERBER:

BAUFÜHRER:




Bortenschlager Bauunternehmen
Karl Hagelmüller
Gesellschaft m.b.H. & Co KG
A-4910 Hohenzell-Ried im Innkr.
Telefon (07752) 83516, 83517



Bortenschlager Bauunternehmen
Karl Hagelmüller
Gesellschaft m.b.H. & Co KG
A-4910 Hohenzell-Ried im Innkr.
Telefon (07752) 83516, 83517


PLANVERFASSER:



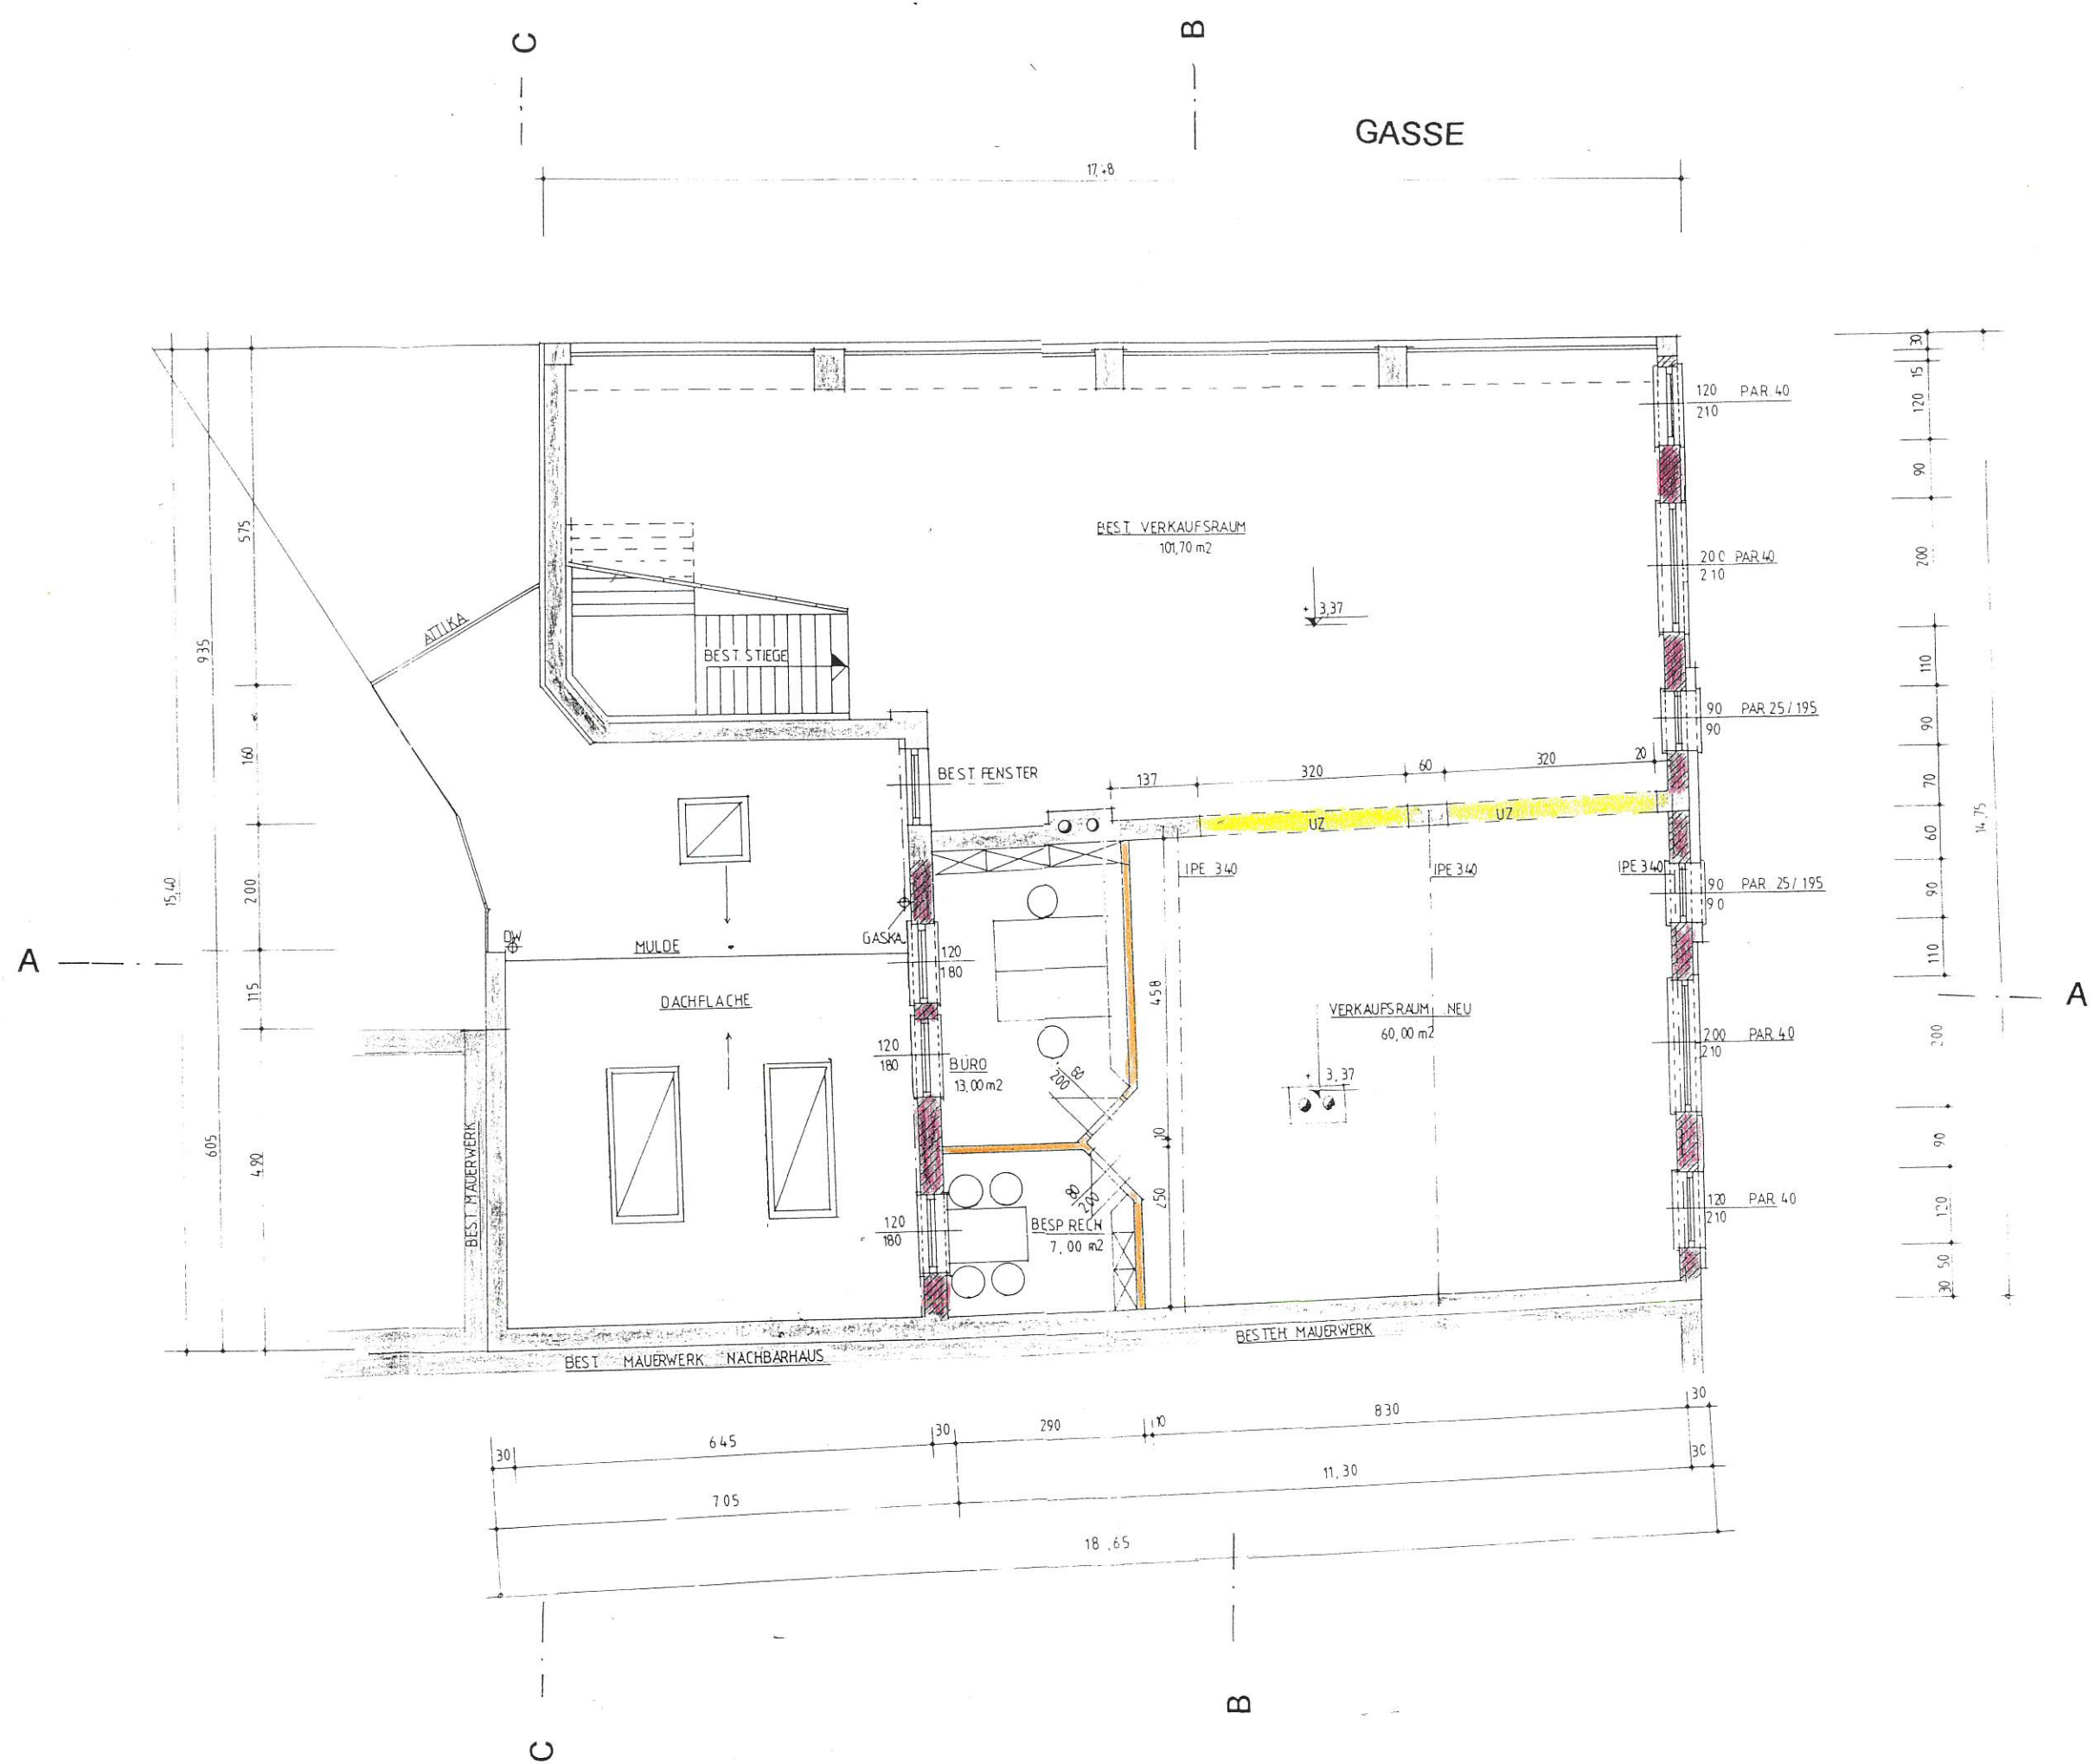


Dr. FRANZ BERGER STRASSE


GRUNDRISS 10G

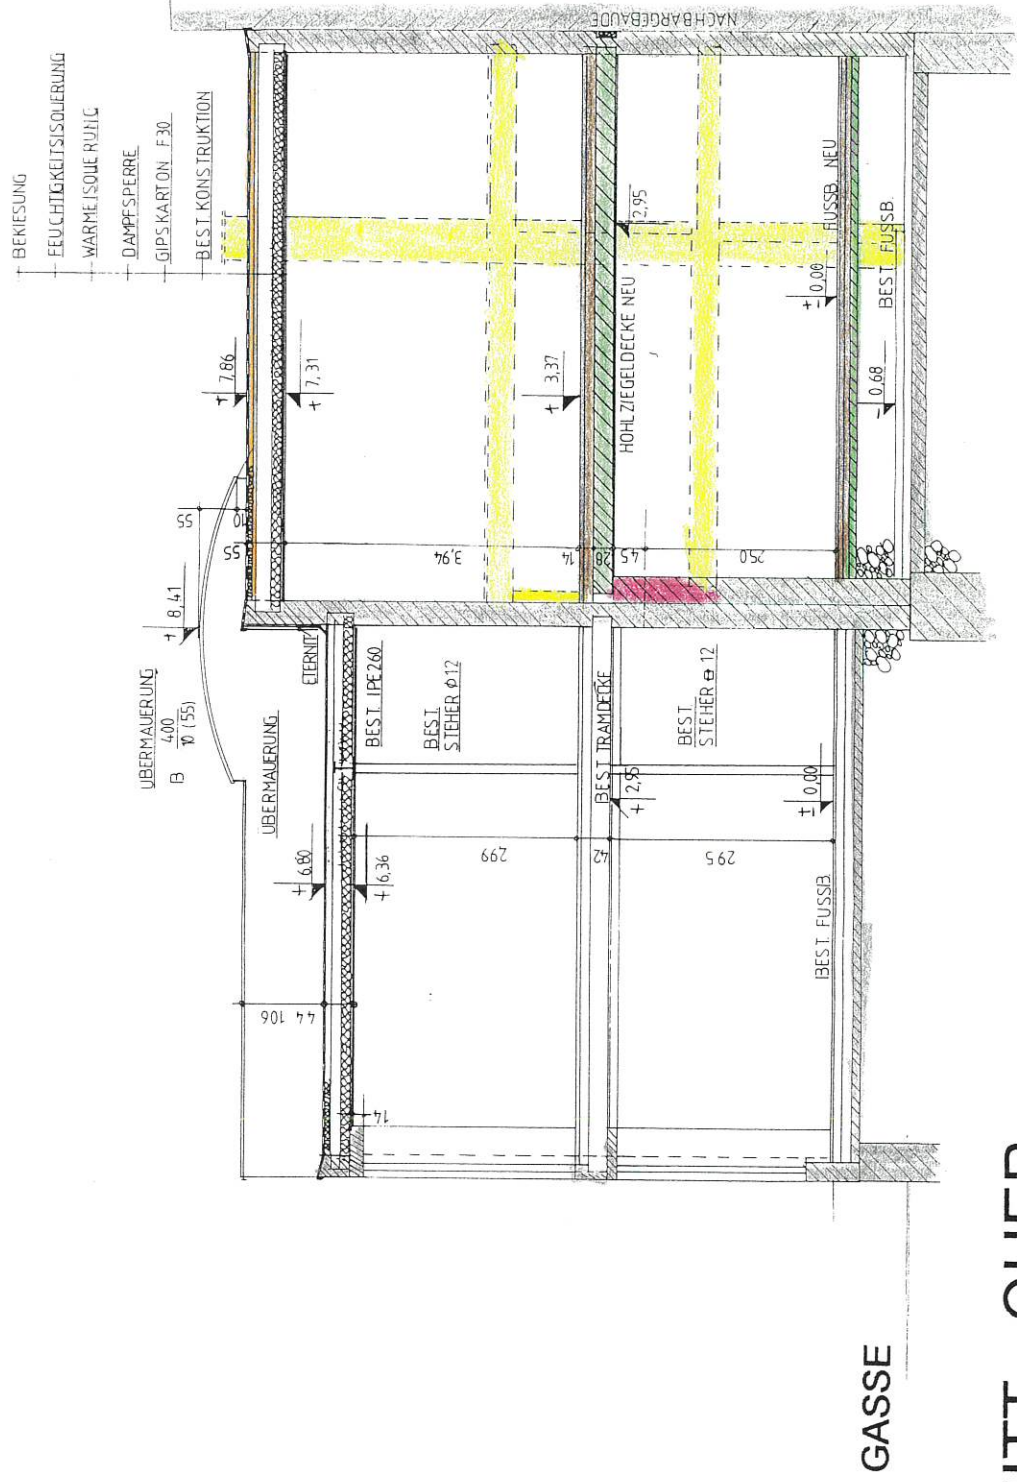

SCHNITT - QUER B - B


DR. FRANZ BERGER STRASSE

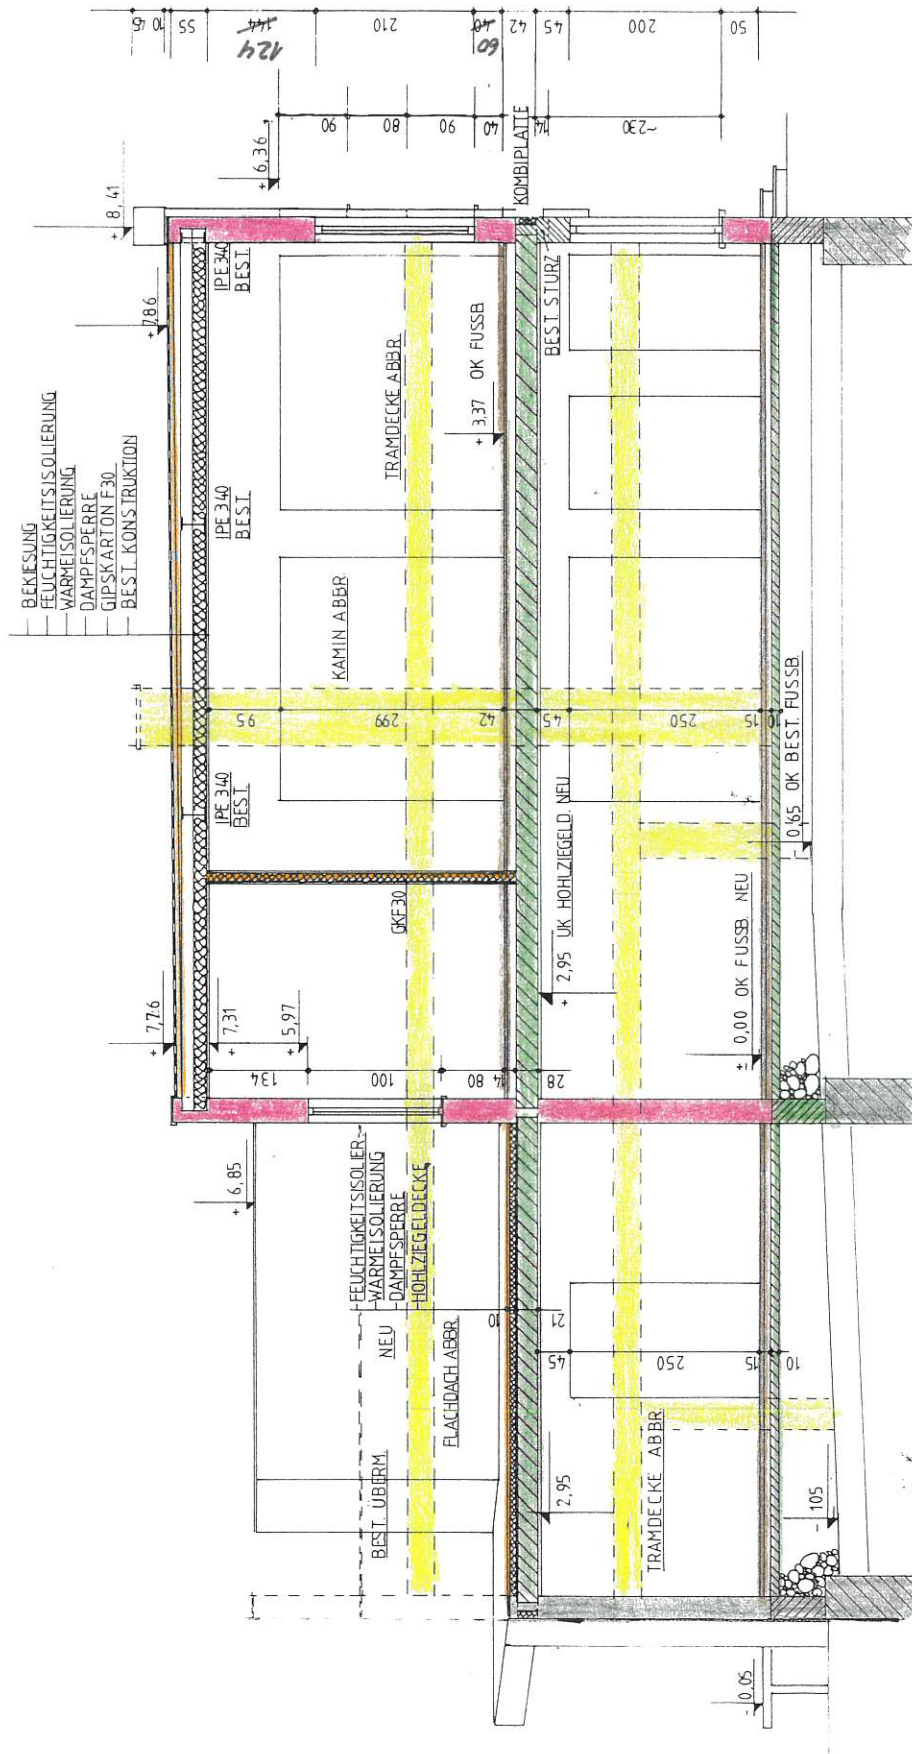

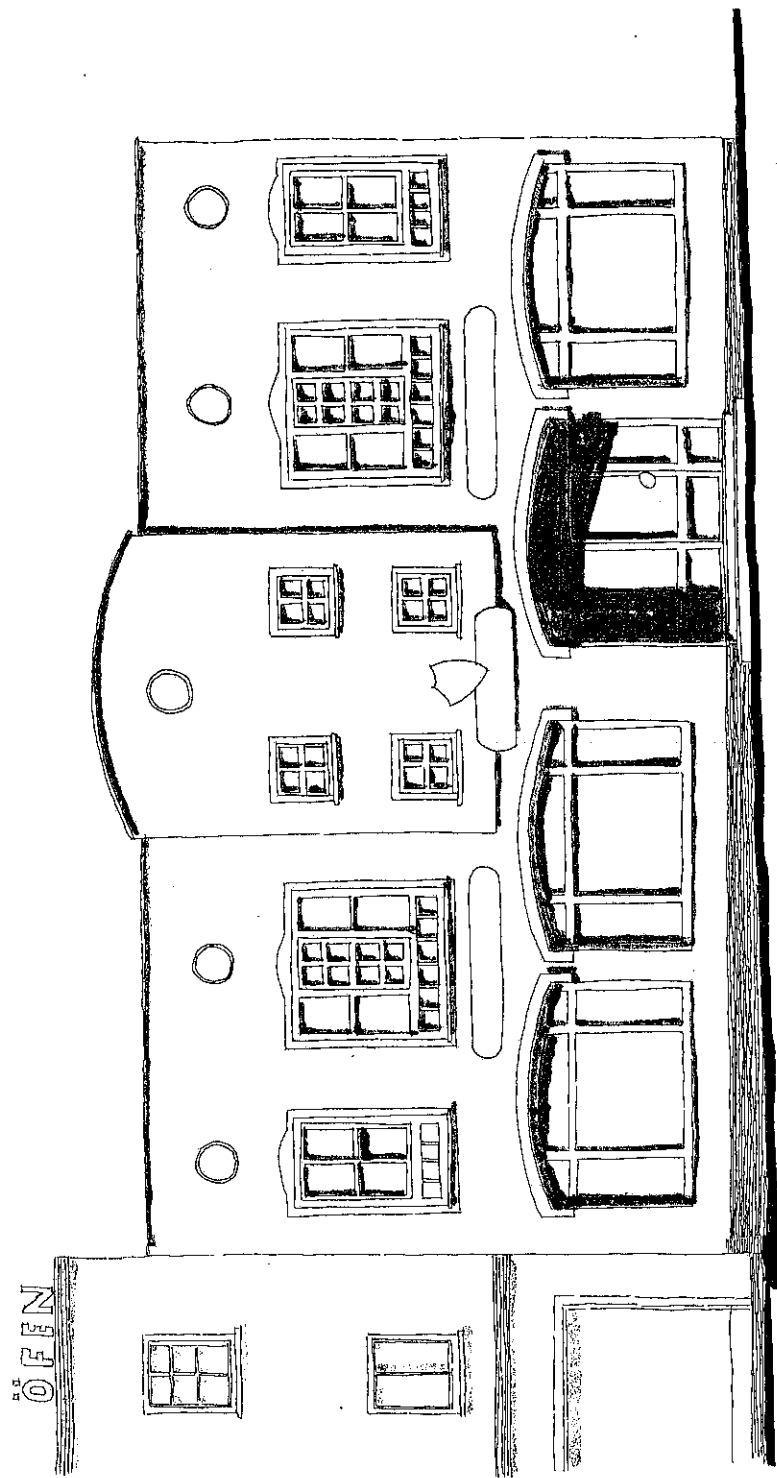


ANSICHT OSTEN

Dr. FRANZ BERGER STRASSE

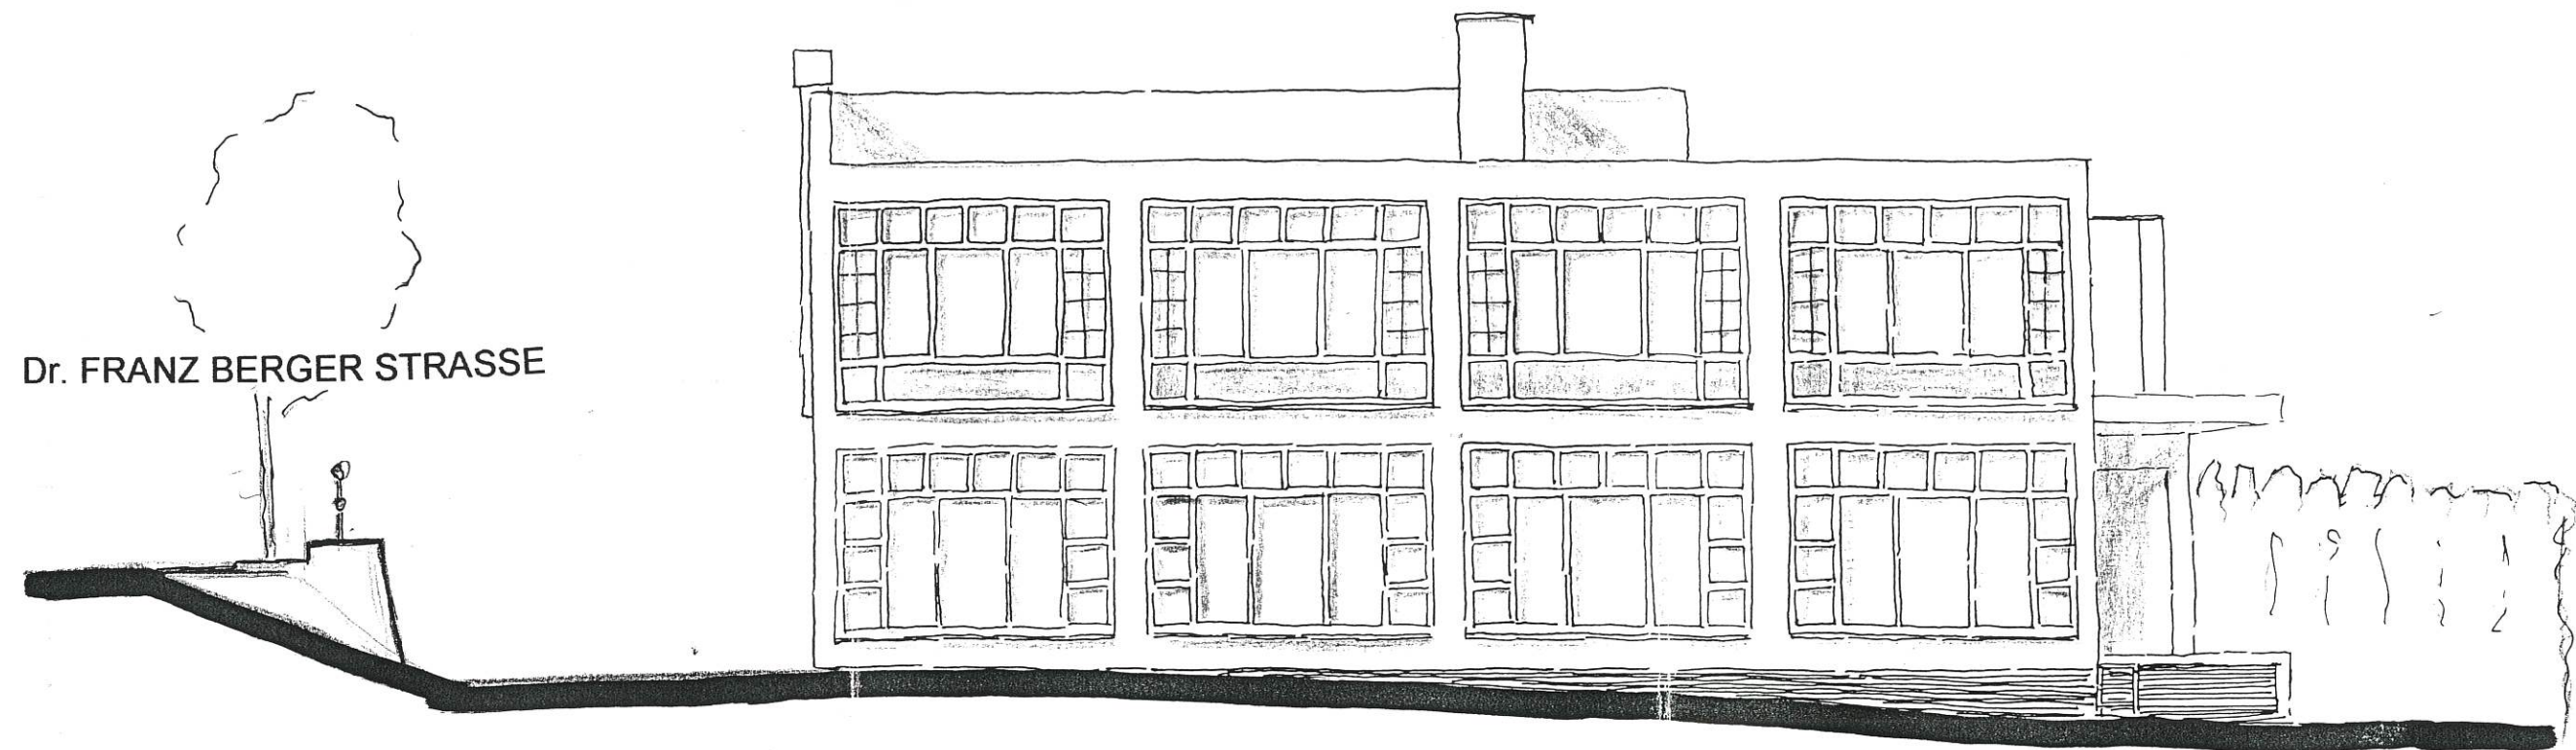

GASSE


ANSICHT NORDEN

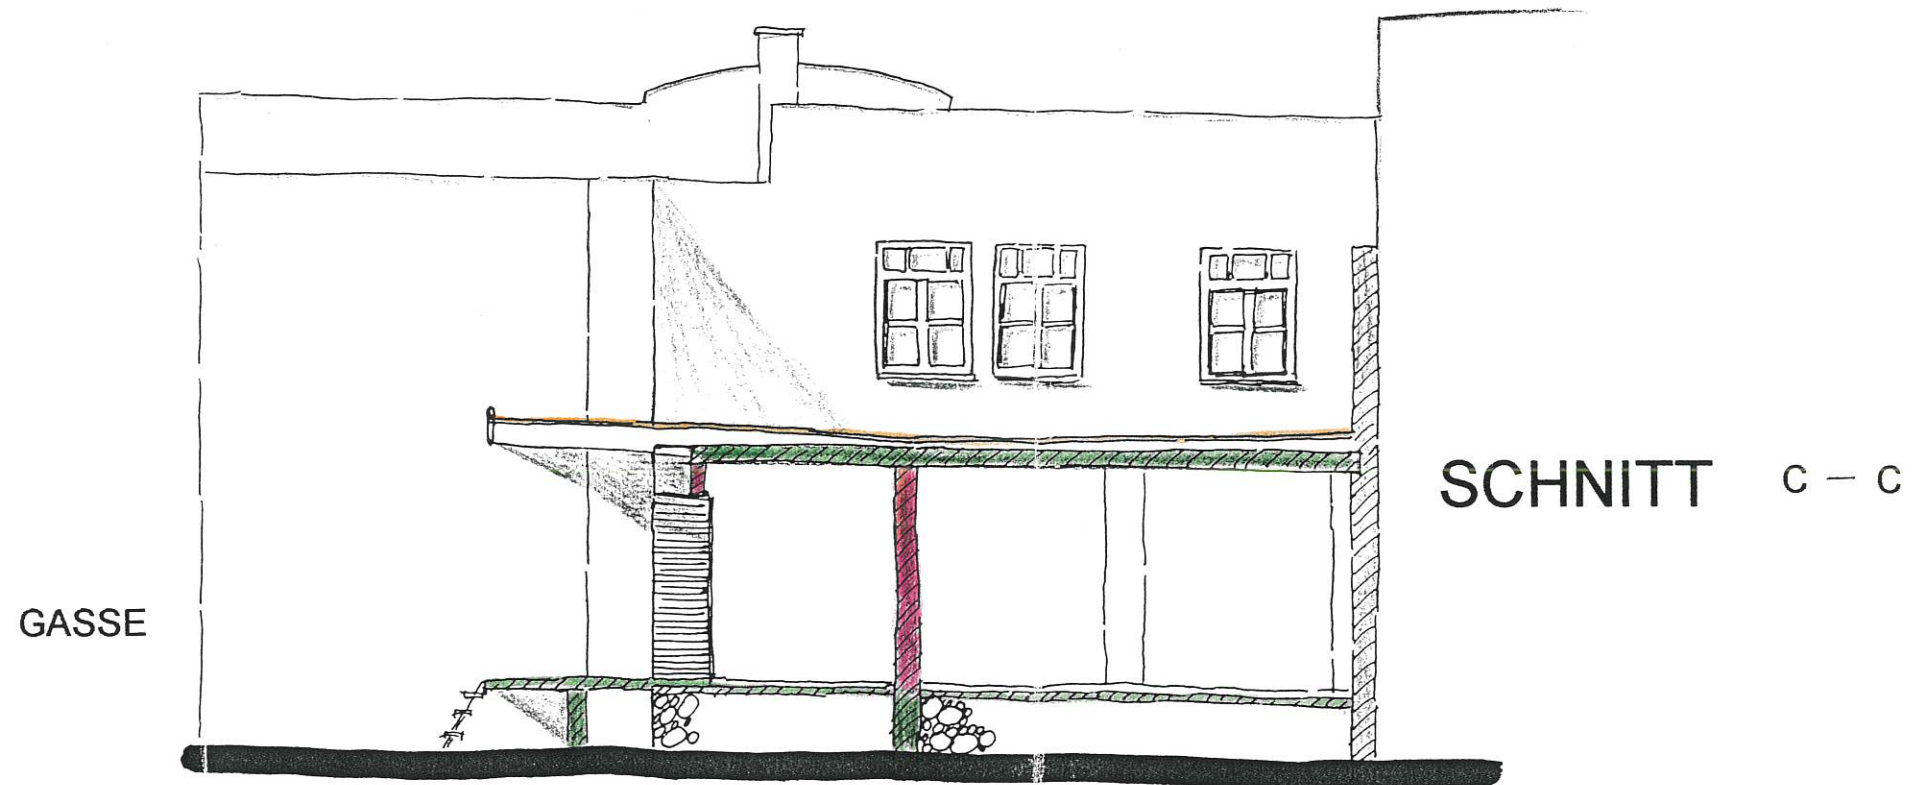



GASSE

SCHNITT C - C

ANSICHT WESTEN

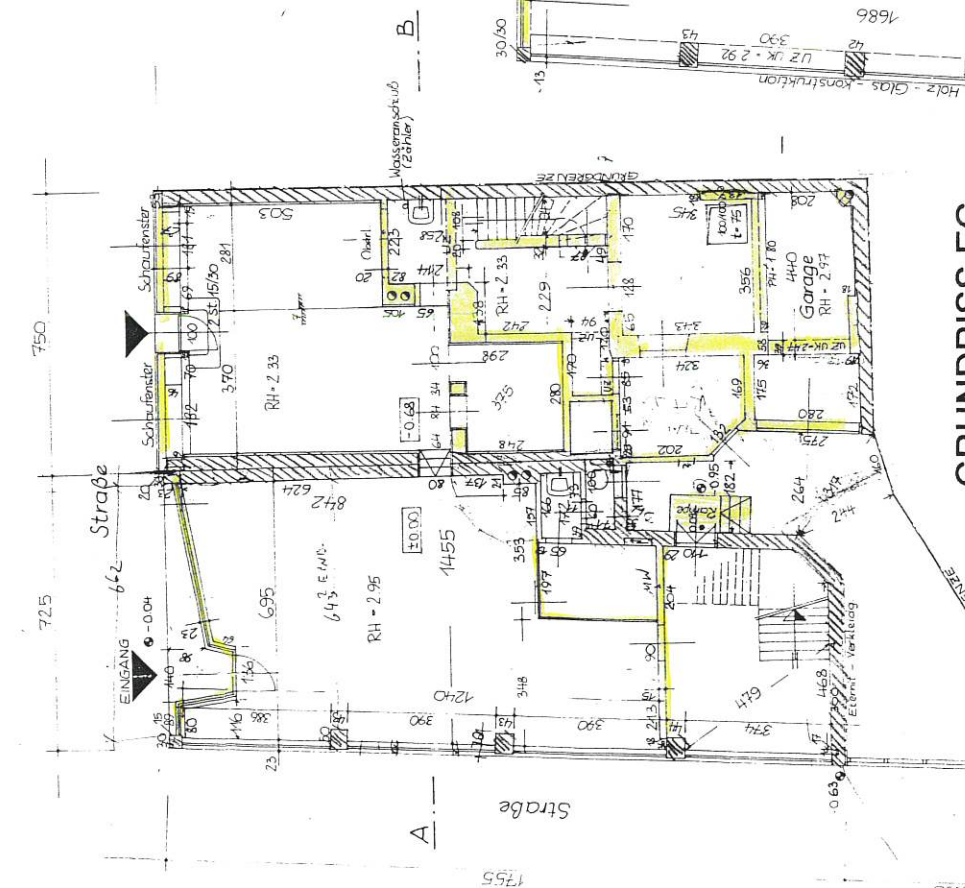

QUERSCHNITT

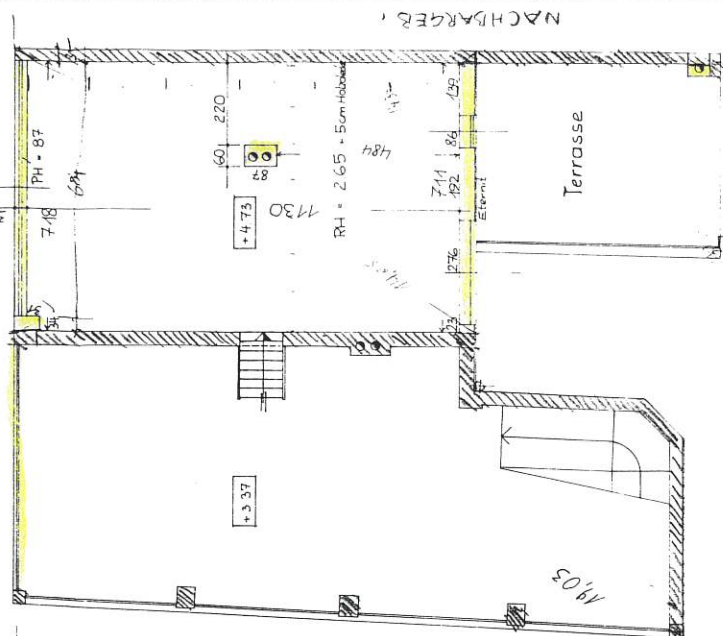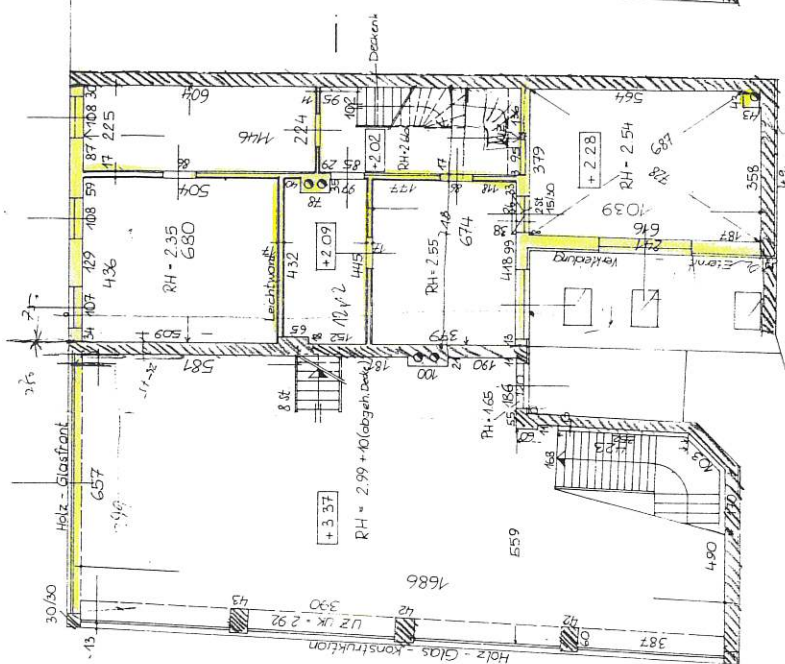


GRUNDRISS EG

GRUNDRISSE 2 OG

GRUNDRISS 1 OG

ABBRUCHPLAN M 1:200

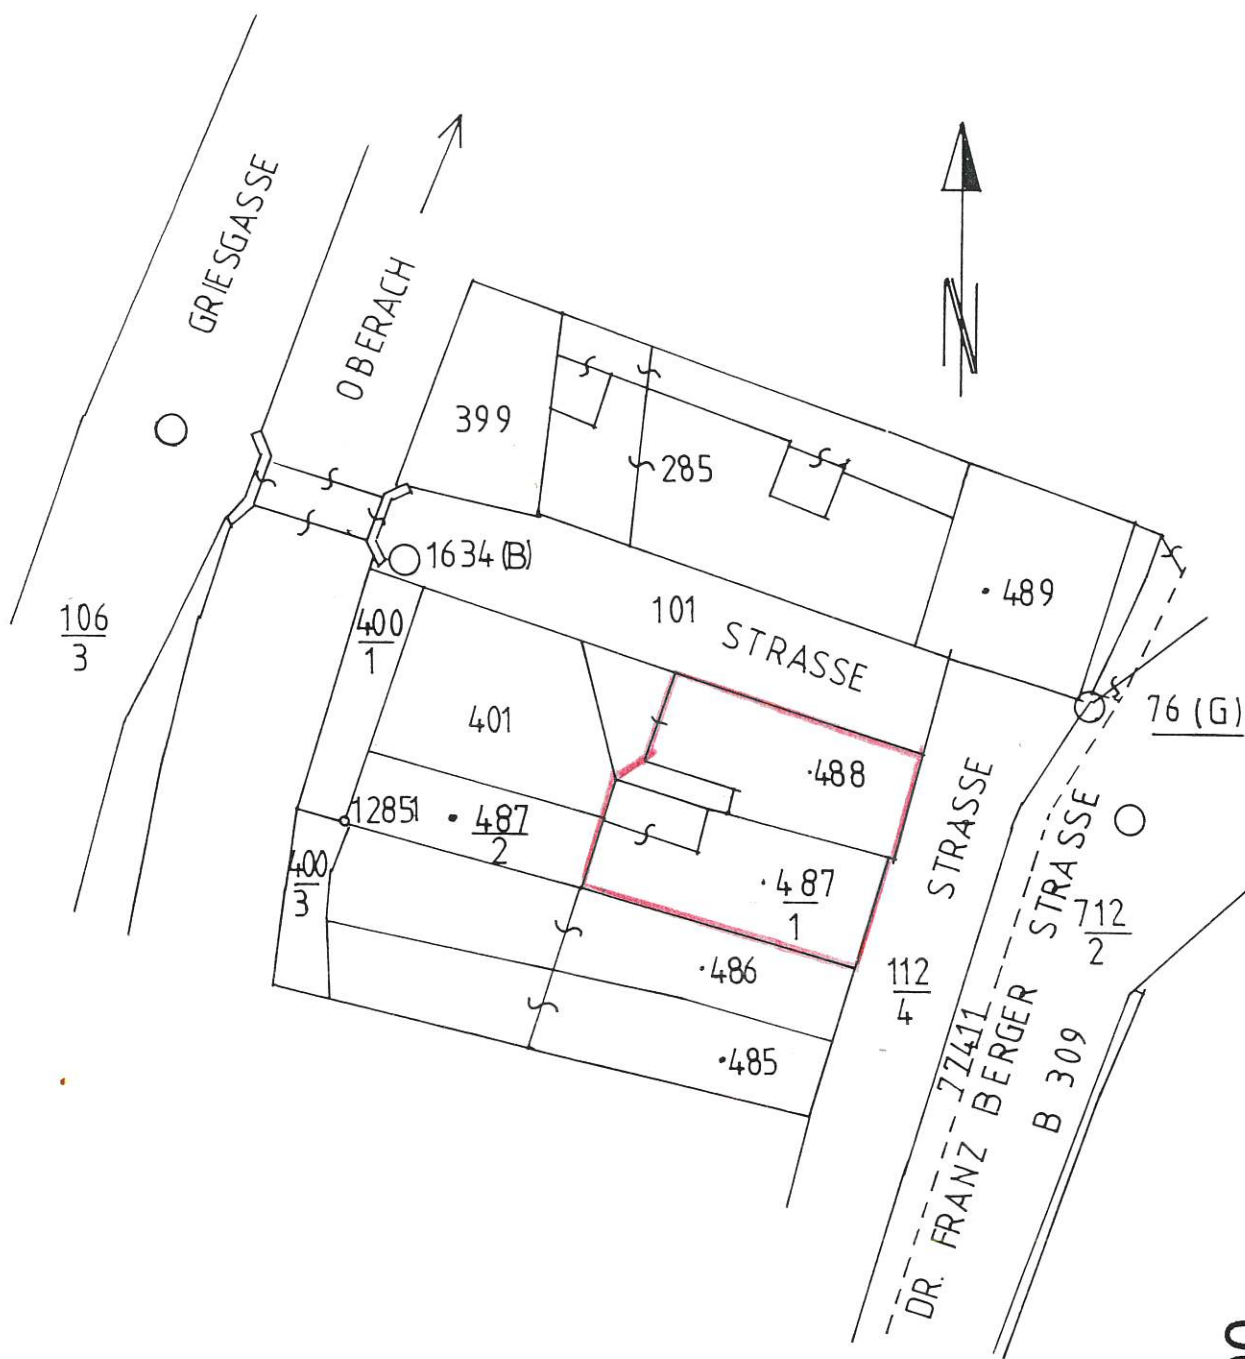

LAGE - M 1:500