


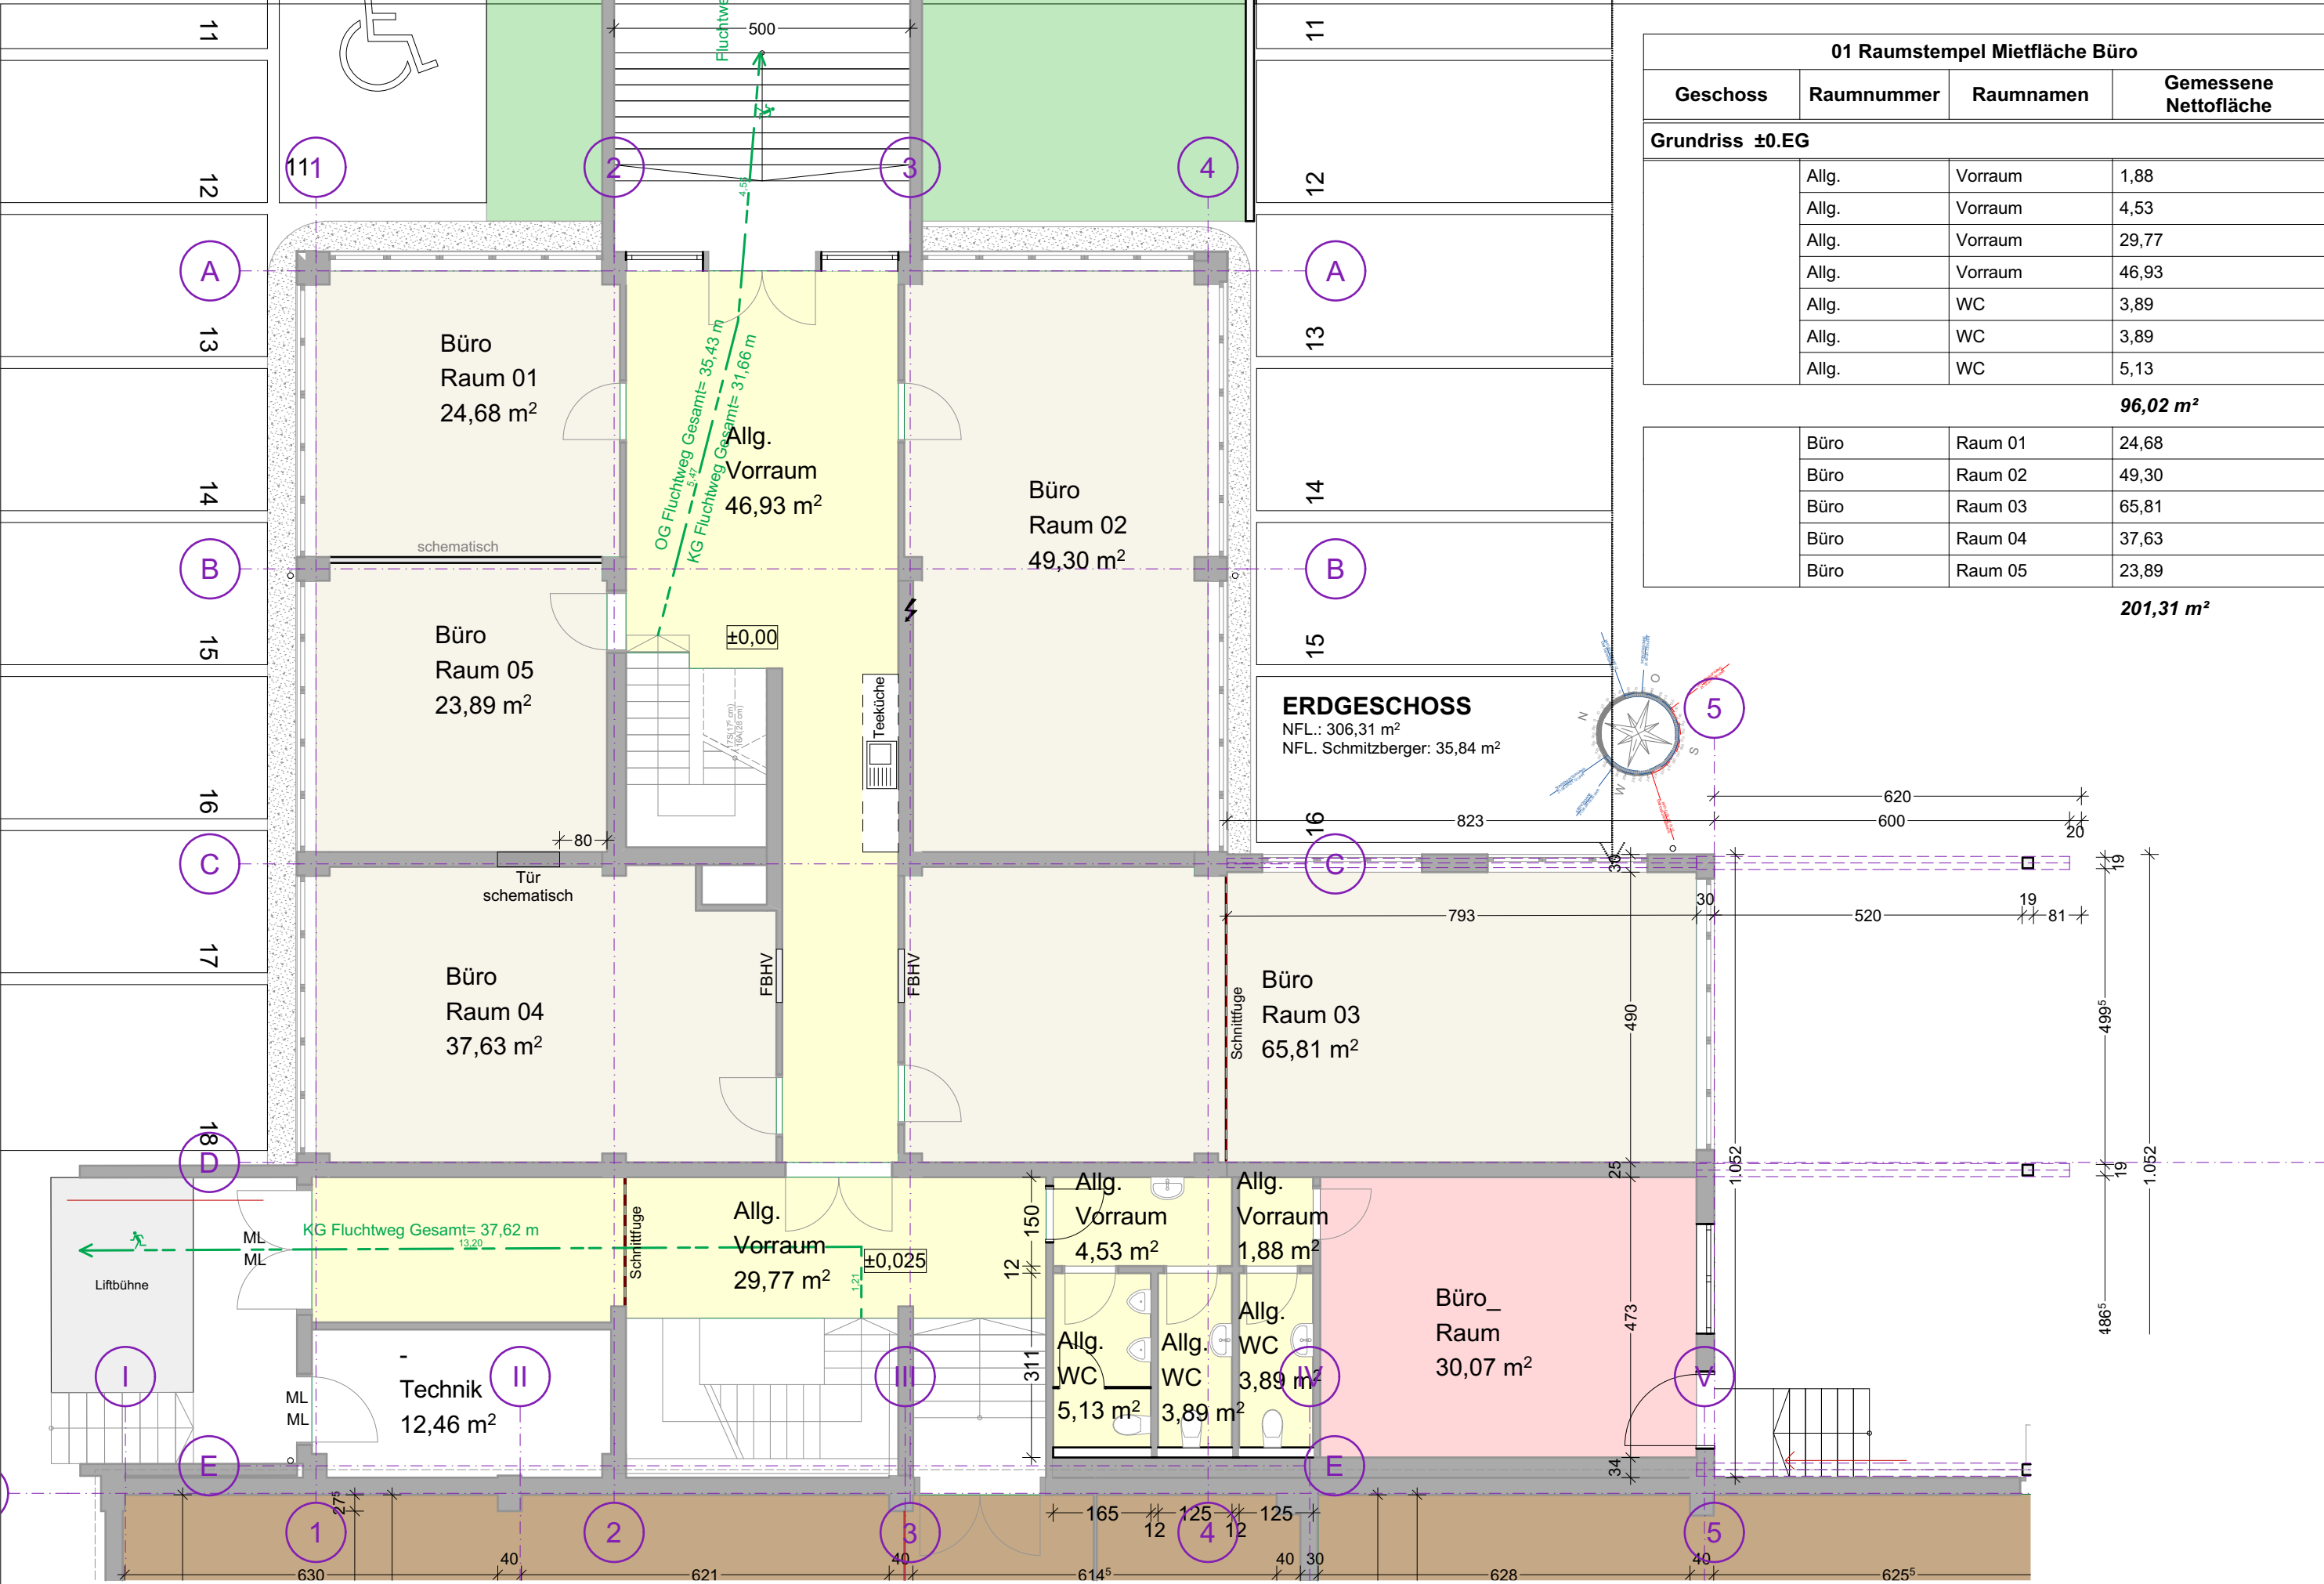

01 Raumstempel Mietfläche Büro			
Geschoss	Raumnummer	Raumnamen	Gemessene Nettofläche
Grundriss ±0.EG			
	Allg.	Vorraum	1,88
	Allg.	Vorraum	4,53
	Allg.	Vorraum	29,77
	Allg.	Vorraum	46,93
	Allg.	WC	3,89
	Allg.	WC	3,89
	Allg.	WC	5,13
96,02 m²			
	Büro	Raum 01	24,68
	Büro	Raum 02	49,30
	Büro	Raum 03	65,81
	Büro	Raum 04	37,63
	Büro	Raum 05	23,89
201,31 m²			

Grundriss ±0.EG , Raumstempel Mietfläche Büro (2)