


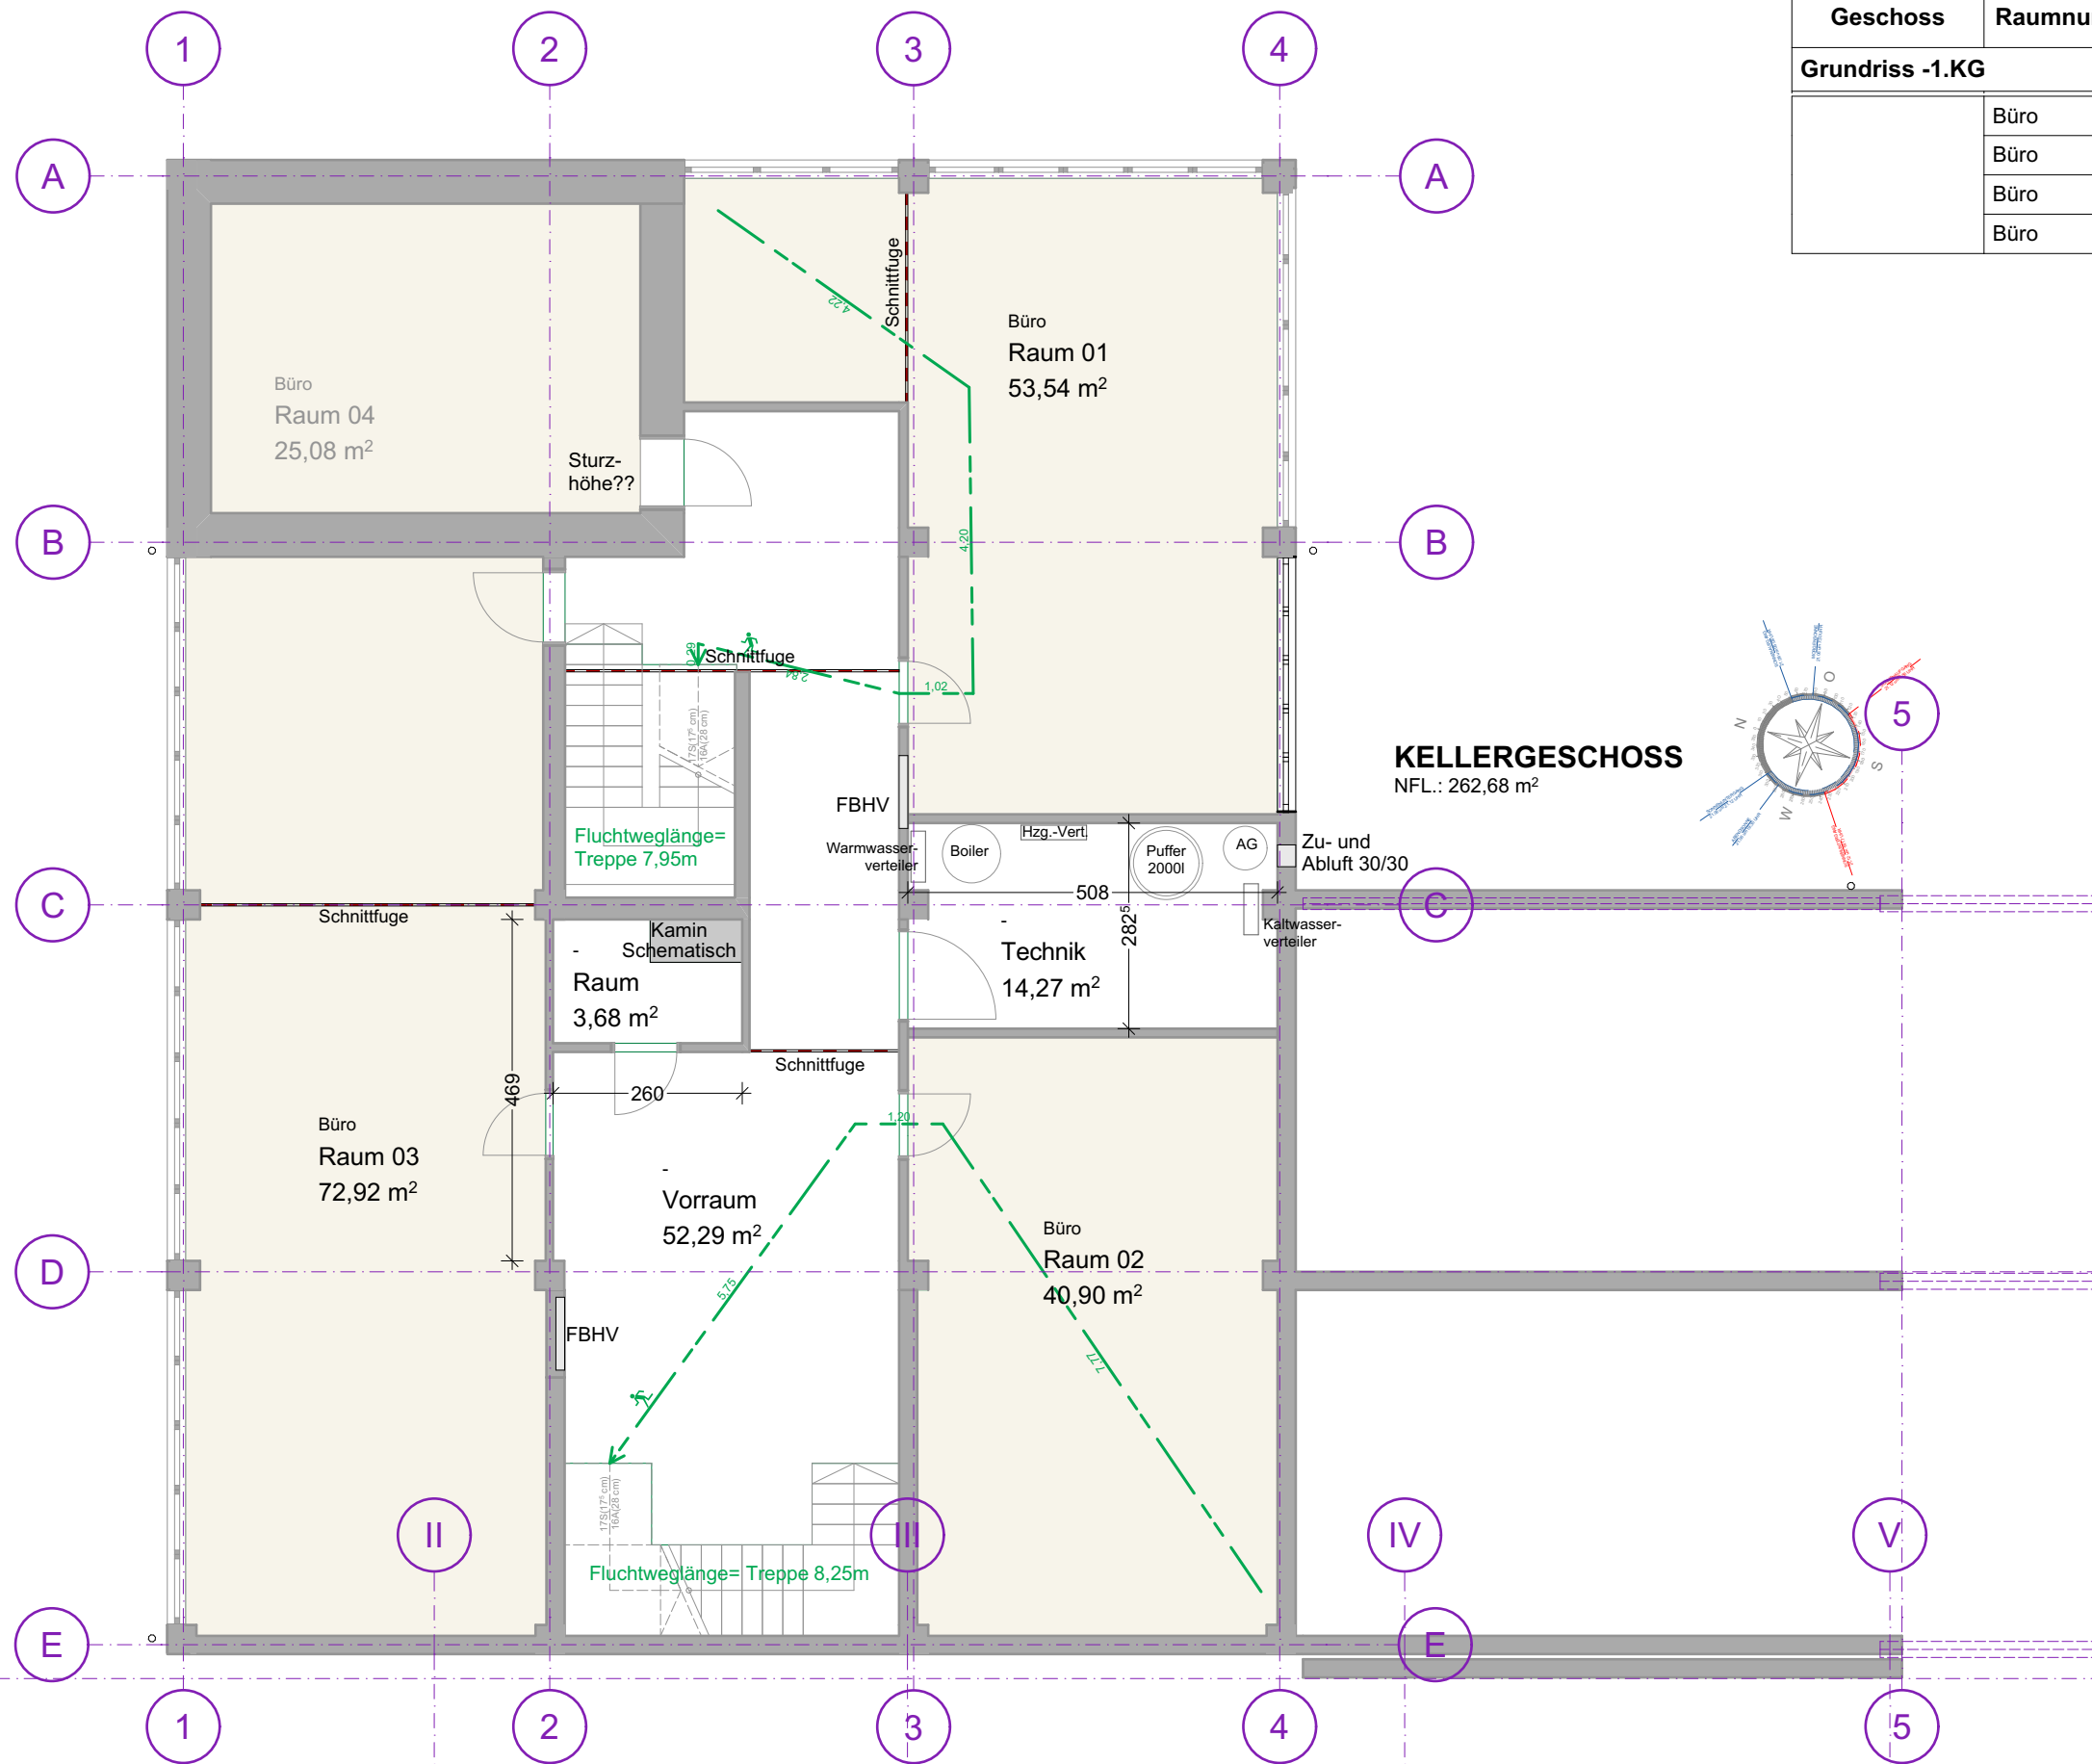

01 Raumstempel Mietfläche Büro			
Geschoss	Raumnummer	Raumnamen	Gemessene Nettofläche
Grundriss -1.KG			
	Büro	Raum 01	53,54
	Büro	Raum 02	40,90
	Büro	Raum 03	72,92
	Büro	Raum 04	25,08

192,44 m²

KELLERGESCHOSS
NFL.: 262,68 m²