

WOHNUNGSTYPENPLAN

KREMSMÜNSTERERSTRASSE 38
GESCHÄFT 1 M1:50

BAUHERR

GWG Gemeinnützige Wohnungs-
gesellschaft der Stadt Linz GmbH
Eisenhandstraße 30
4021 Linz



ARCHITEKT

F2 ARCHITEKTEN ZT GMBH
MAG. ARCH. MARKUS FISCHER + MAG. ARCH. CHRISTIAN FROMEL
GRABEN 21/FEDERNFABRIK, 4470 SCHWANENSTADT, OBERÖSTERREICH
T +43 7473 75524, E. OFFICE@F2-ARCHITEKTEN.AT, F2-ARCHITEKTEN.AT

GESCHÄFT 1/ ERDGESCHOSS





EG - M 1:1000

GESCHÄFTSFLÄCHE 1 104,47m²
WC 9,90m²
GESAMT 114,37m²

LEGENDE

- STAHLBETON
- MAUERWERK
- TROCKENBAU
- WÄRMEDÄMMUNG
- PERIMETERDÄMMUNG
- GLAS

- | | | | |
|--|-----------------------------------|--|-------------------------|
| | Schuko Steckdose 1-fach | | Schuko Steckdose 2-fach |
| | Schuko Steckdose Klappdeckel | | Ausschalter |
| | Ausschalter | | Wechselschalter |
| | Taster Beleuchtet | | Taster |
| | Anschluss Allgemein | | Leuchte |
| | E-Heiz Anschlusskabel | | Innensprachtafel |
| | Multi-Mediodose | | Telefonsteckdose |
| | Rauchmelder akustisch (Belüftung) | | Kühlschrank |
| | Unterverteiler Wohnung | | Geschirrspüler |
| | Starkstrom/Schwachstrom | | Waschmaschine |
| | Einzelschalter | | Wohnraumlüfter |
| | Einzelschalter Deckenmont. | | |

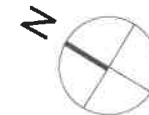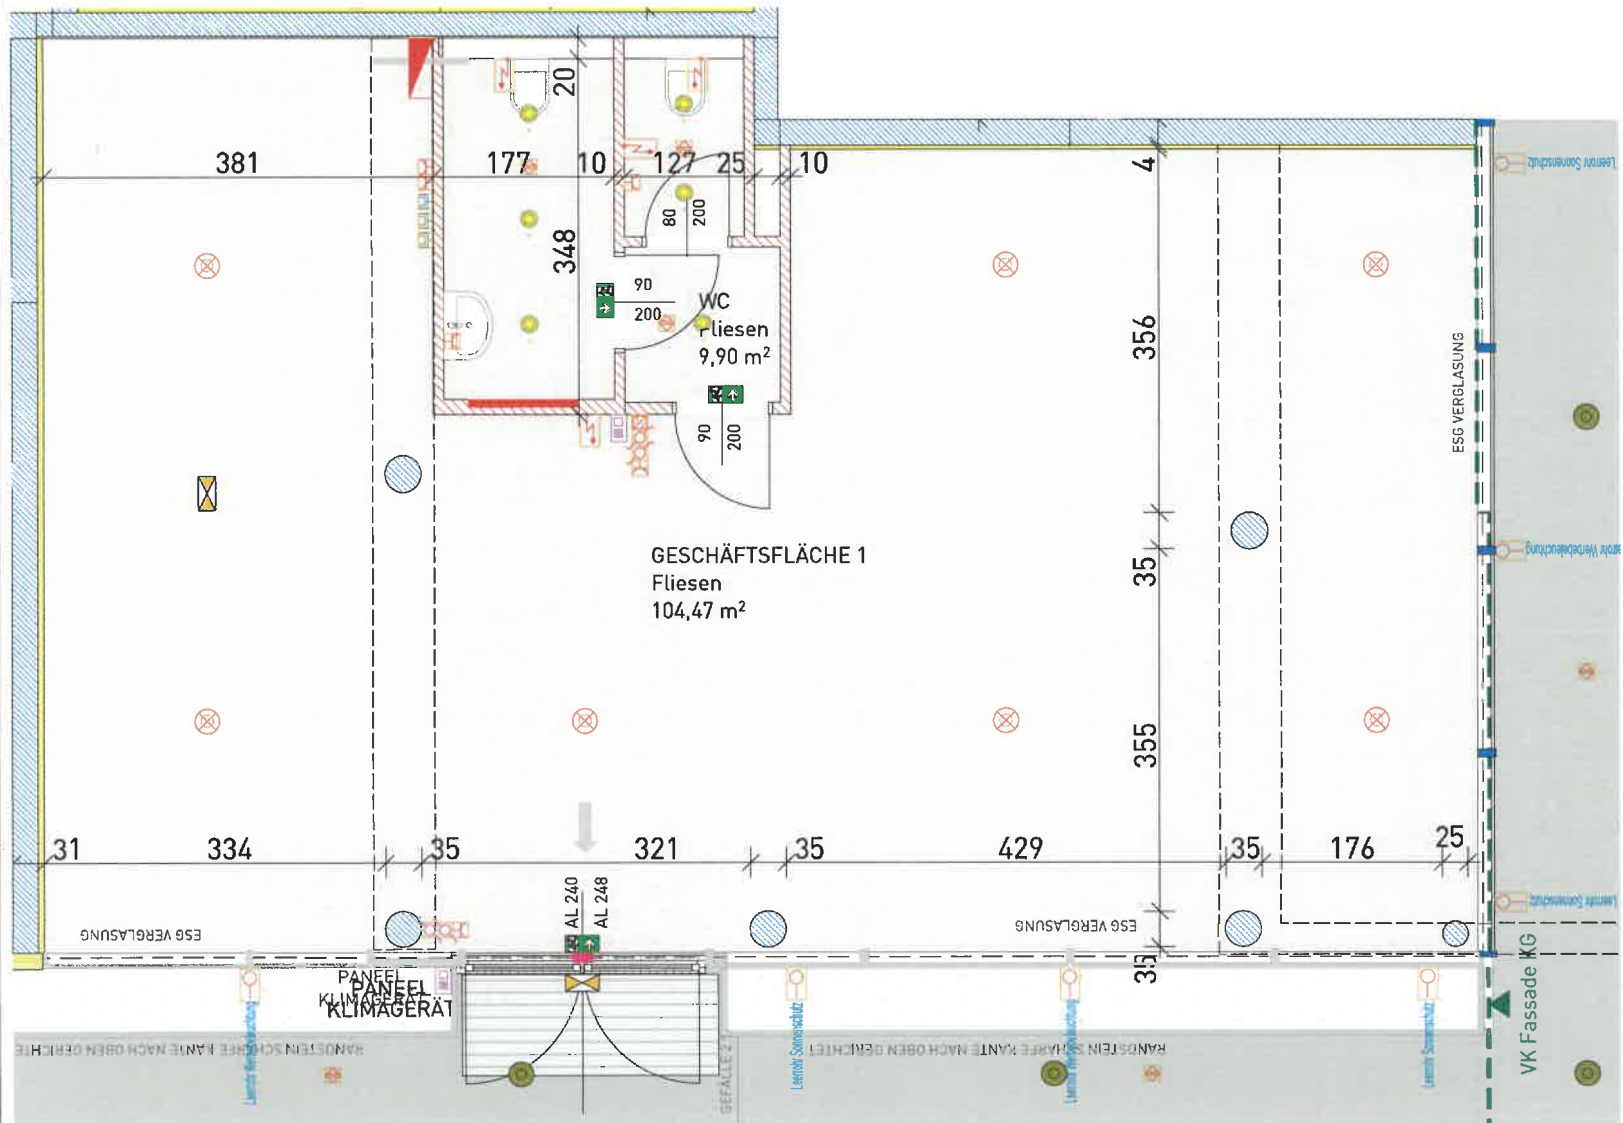

0 1,0 2,0 3,0 4,0

Symbolische Darstellung (insbesondere Küchen) mit Einrichtungsvorschlag E-Dosen, Lichtauslässe; Lichtschalter sowie Mauerwerk oder Stahlbeton können sich im Zuge der Bauarbeiten leicht verschieben oder abweichen. Änderungen vorbehalten - Naturmasse nehmen! Fenstermasse sind Rohbaulichten. Stahlzargenmasse sind Durchgangslichter