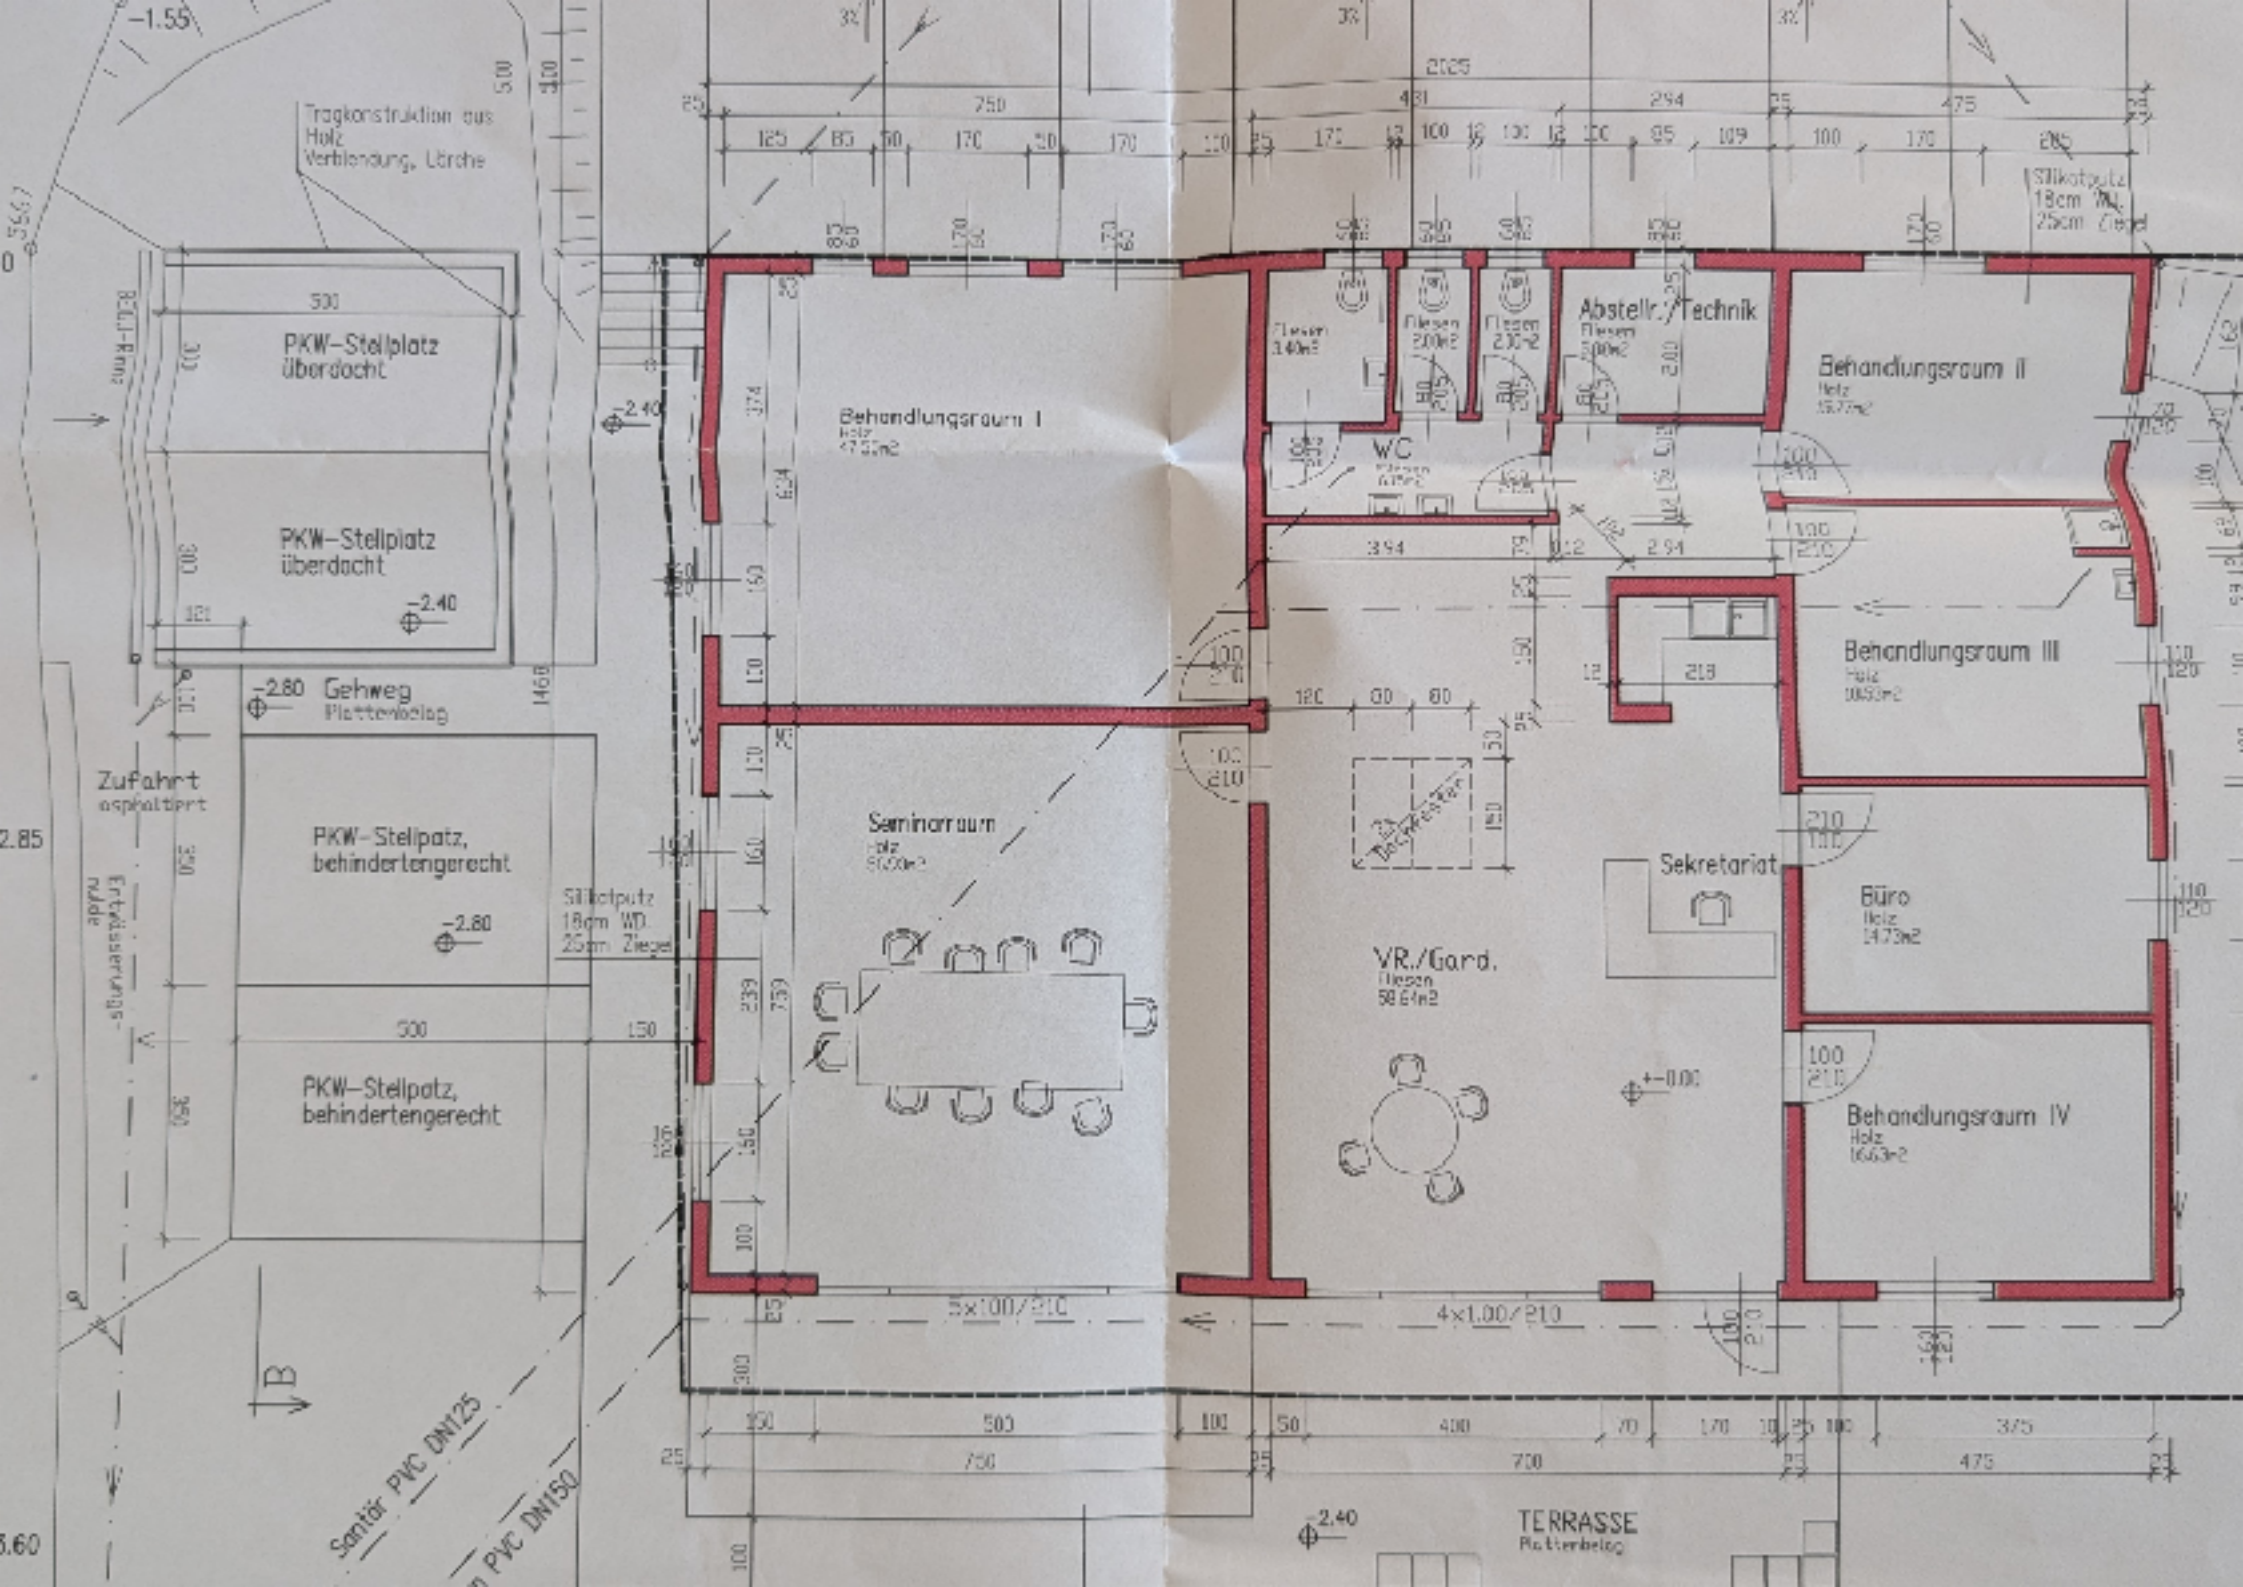
Tragkonstruktion aus Holz Verblendung, Lärche
PKW-Stellplatz überdacht
PKW-Stellplatz überdacht
Gehweg
Plattenbelag
Zufahrt
asphaltiert
PKW-Stellplatz, behindertengerecht
PKW-Stellplatz, behindertengerecht
Stilkotputz 18cm WD 25cm Ziegel
Behandlungsraum I
Seminarraum
Fliesen 140m2
Fliesen 200m2
Fliesen 200m2
Abstellr./Technik
WC
Behandlungsraum II
Behandlungsraum III
Sekretariat
VR./Gard.
Fliesen
Büro
Behandlungsraum IV
Holz
5x100/210
4x100/210
Santär PVC DN125
PVC DN150
TERRASSE
Plattenbelag