




ANSICHTEN
KIM-WERK MATTIGHOFEN
ERSATZTEILLAGER II

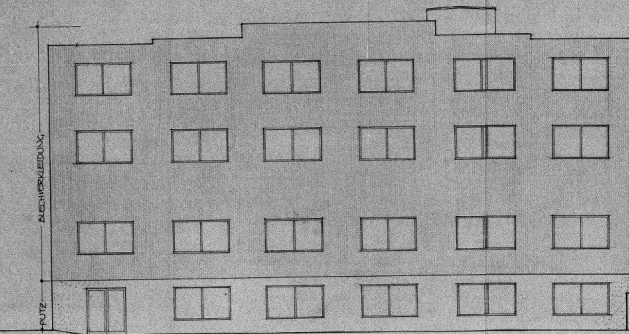


SÜDANSICHT

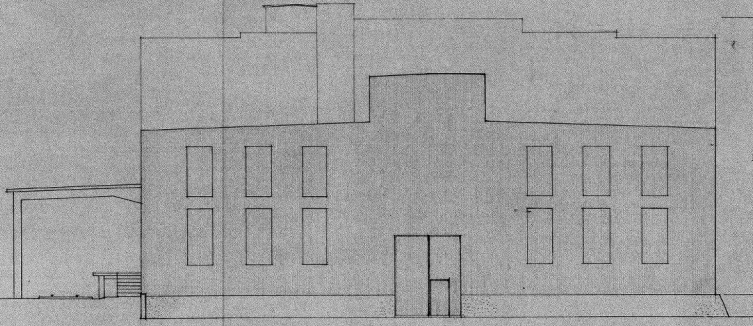

NORDANSICHT

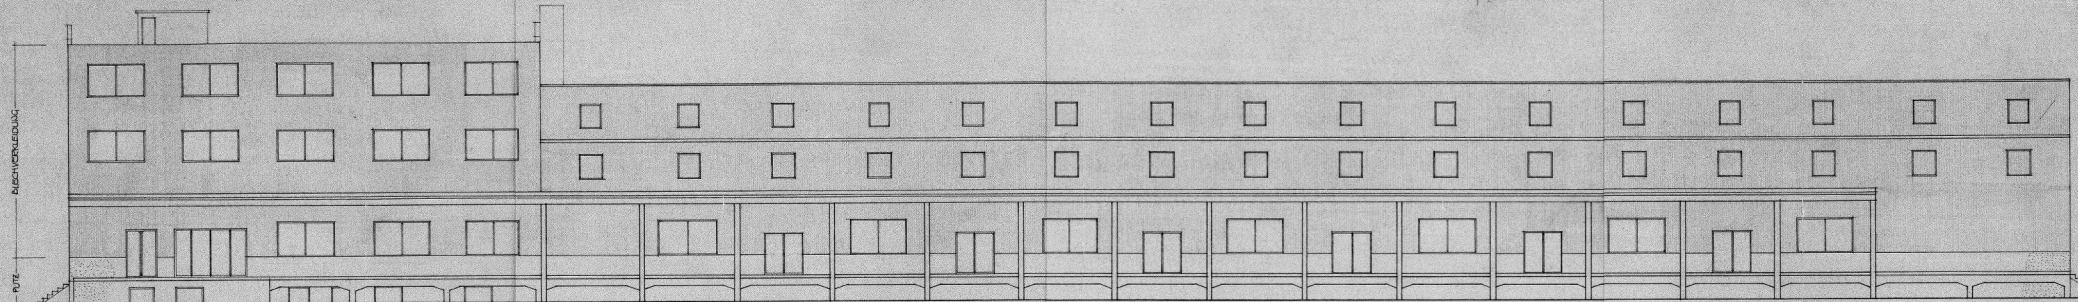

OSTANSICHT

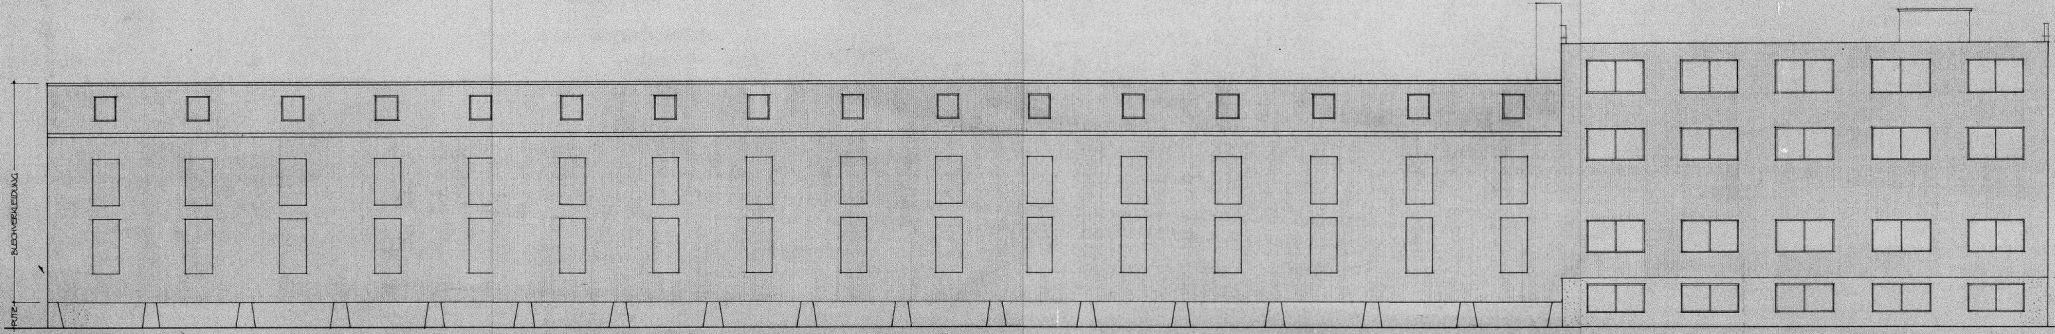

WESTANSICHT