


# Planskizze TOP 4 | 2.OG

Dr. Herbert-Sperl-Ring 3, 4060 Leonding

Gesamtnutzfläche: 156,89 m<sup>2</sup>

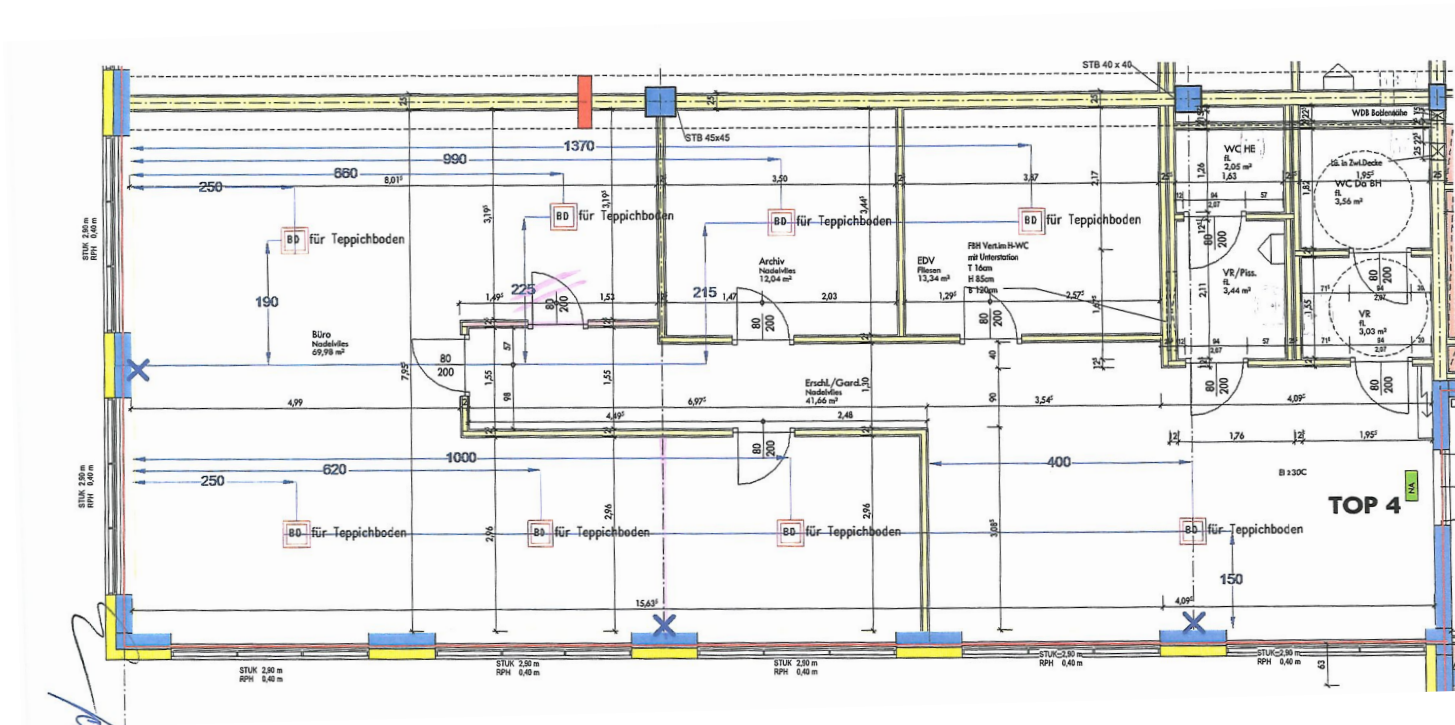

3.OG

2.OG

1.OG

EG

Die vorliegenden Planunterlagen dienen der groben Orientierung und können in Fläche und Aufteilung vom Ist-Stand abweichen (Kein Maßstab). Der Vermittler übernimmt für die Richtigkeit keinerlei Haftung. Die abgebildeten Möbel und Einrichtungsgegenstände sind lediglich symbolhaft dargestellt und nicht Teil der Immobilie.