

Einwendebericht der Nachbarn
Ich erhebe gegen das in diesem Plan dargestellte Bauvorhaben keine Einwendungen

Grunds.Nr.	Name:	Unterschrift:
597/8, 599/1, 599/2, 599/12, 602/1, 602/2, 604, 612/1, 612/4,	Sieglinde Sparr Sonnenstraße 3/1, 4452 Ternberg	
599/3	Herbert Huber Leo-Gabler-Straße 50/3, 4400 Steyr Sigrd Schwödlauer Leo-Gabler-Straße 50/3, 4400 Steyr	

Einwendebericht der Nachbarn
Ich erhebe gegen das in diesem Plan dargestellte Bauvorhaben keine Einwendungen

Grunds.Nr.	Name:	Unterschrift:
599/6	Ing. Günter Garstenauser Sonnenstraße 6/1, 4452 Ternberg Kornelia Garstenauser Sonnenstraße 6/1, 4452 Ternberg	
599/7	Jürgen Gierer Thalerstraße 7/5, 4452 Ternberg Julia Gierer Thalerstraße 7/5, 4452 Ternberg	

Einwendebericht der Nachbarn
Ich erhebe gegen das in diesem Plan dargestellte Bauvorhaben keine Einwendungen

Grunds.Nr.	Name:	Unterschrift:
601/2	Markus Farnskogler Neptunstraße 1, 4452 Ternberg Sandra Hasler Neptunstraße 1, 4452 Ternberg	
601/5	Sandra Aschauer Sonnenstraße 5/1, 4452 Ternberg	
601/7	Ernst Garstenauser Freinbergweg 18, 4452 Ternberg Gertraud Garstenauser Freinbergweg 18, 4452 Ternberg	

Einwendebericht der Nachbarn
Ich erhebe gegen das in diesem Plan dargestellte Bauvorhaben keine Einwendungen

Grunds.Nr.	Name:	Unterschrift:
601/8	Daniel Leeb Neptunstraße 2, 4452 Ternberg Sandra Hasler Neptunstraße 2, 4452 Ternberg	
612/13	Franz Andreatta Venusstraße 2, 4452 Ternberg Heidfried Andreatta Venusstraße 2, 4452 Ternberg	
612/14	Gerhard Mair Saturnstraße 1, 4452 Ternberg Ingeborg Mair Saturnstraße 1, 4452 Ternberg	

Einwendebericht der Nachbarn
Ich erhebe gegen das in diesem Plan dargestellte Bauvorhaben keine Einwendungen









Grunds.Nr.	Name:	Unterschrift:
612/19	Mari Gabriele Sparr Wallensteinstraße 41/17, 1200 Wien Andrea Sparr Neubaugasse 21/5, 1070 Wien	
612/20	Ursula Sparr Venusstraße 1, 4452 Ternberg	
616/3, 616/4	MWS High Tec GmbH Merkurstraße 8, 4452 Ternberg	
647, 649/1, 650, 656	Stefan Meier Steinbacher Straße 5, 4452 Ternberg	

Einwendebericht der Nachbarn
Ich erhebe gegen das in diesem Plan dargestellte Bauvorhaben keine Einwendungen

Grunds.Nr.	Name:	Unterschrift:
651, 654/1, 654/3	Christine Wollhalder Kapellenstraße 25/1, 4452 Ternberg	
1612	Christian Hohnieder Bäckgraben 10/1, 4452 Ternberg Karin Hohnieder Bäckgraben 10/1, 4452 Ternberg	
2089/1	Öffentliches Gut, Land O.Ö. (Landesstraßenverwaltung) Kärntnerstraße 12, 4020 Linz	

Einwendebericht der Nachbarn
Ich erhebe gegen das in diesem Plan dargestellte Bauvorhaben keine Einwendungen

Grunds.Nr.	Name:	Unterschrift:
2149	Republik Österreich - öffentliches Wassergrut Landesratmann von O.Ö. als Verwalter	
597/1, 598	DI (FH) Christina Stögmam Alois-Derfler-Straße 5, 4452 Ternberg Michael Stögmam Alois-Derfler-Straße 5, 4452 Ternberg	
599/5, 612/18, 2089/3	Marktgemeinde Ternberg - öffentliches Gut Kirchenplatz 12, 4452 Ternberg	

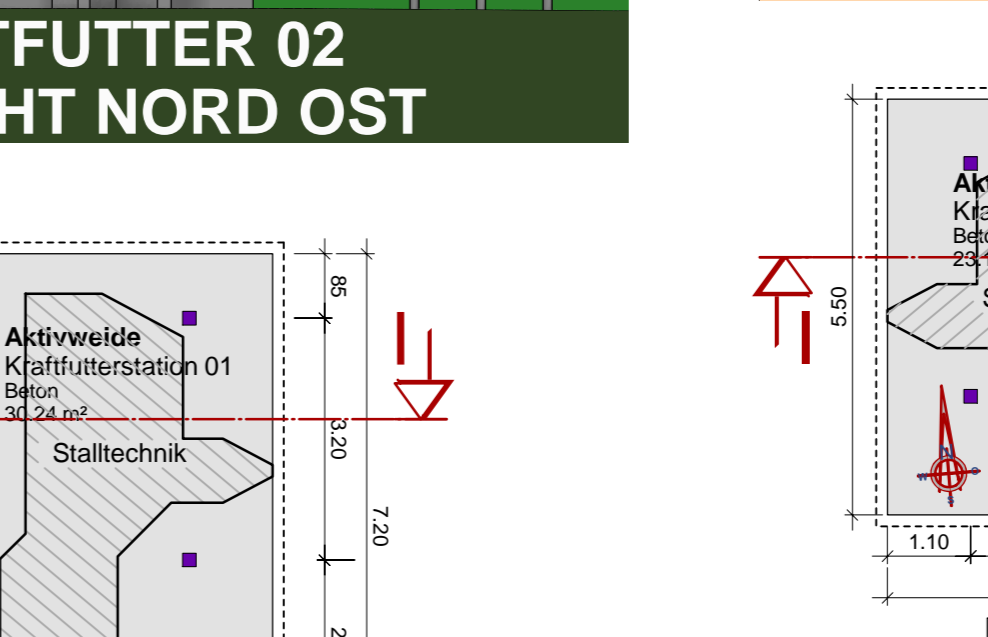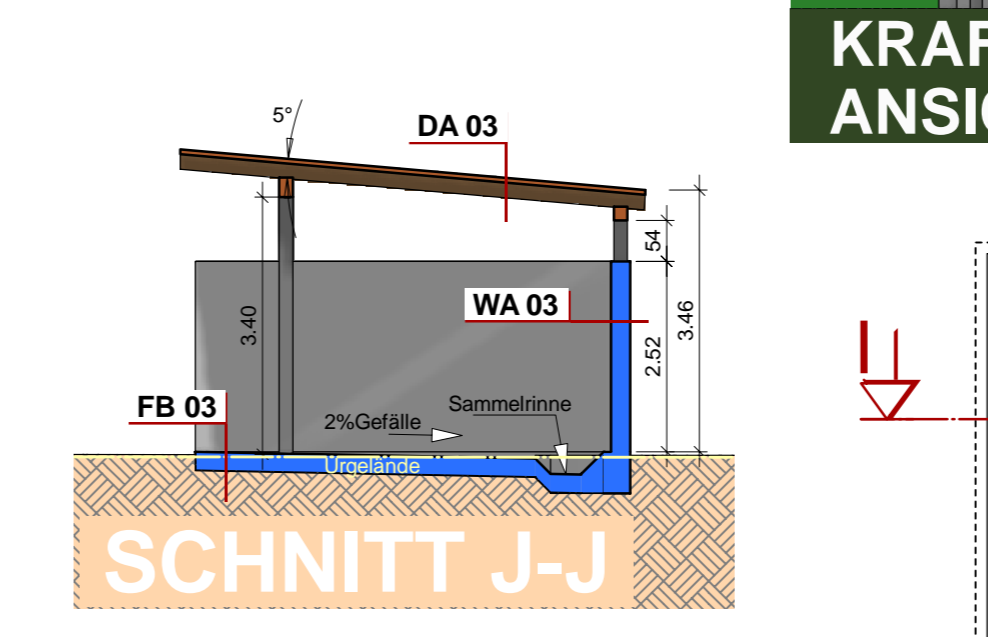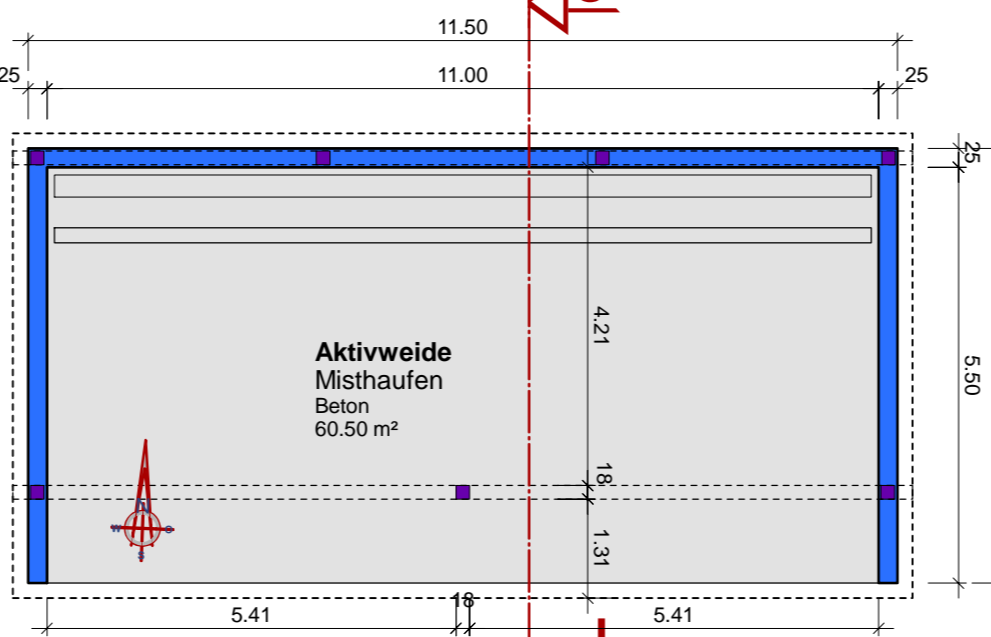
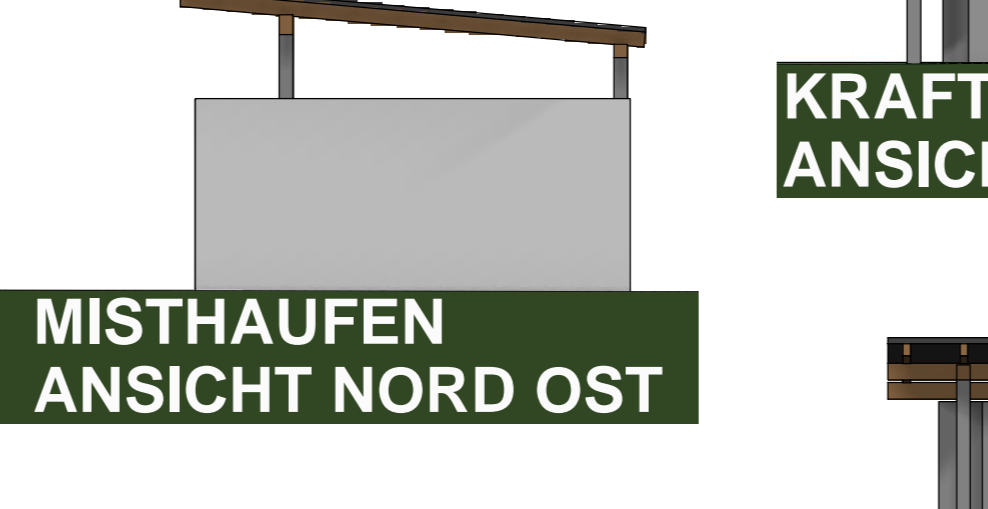
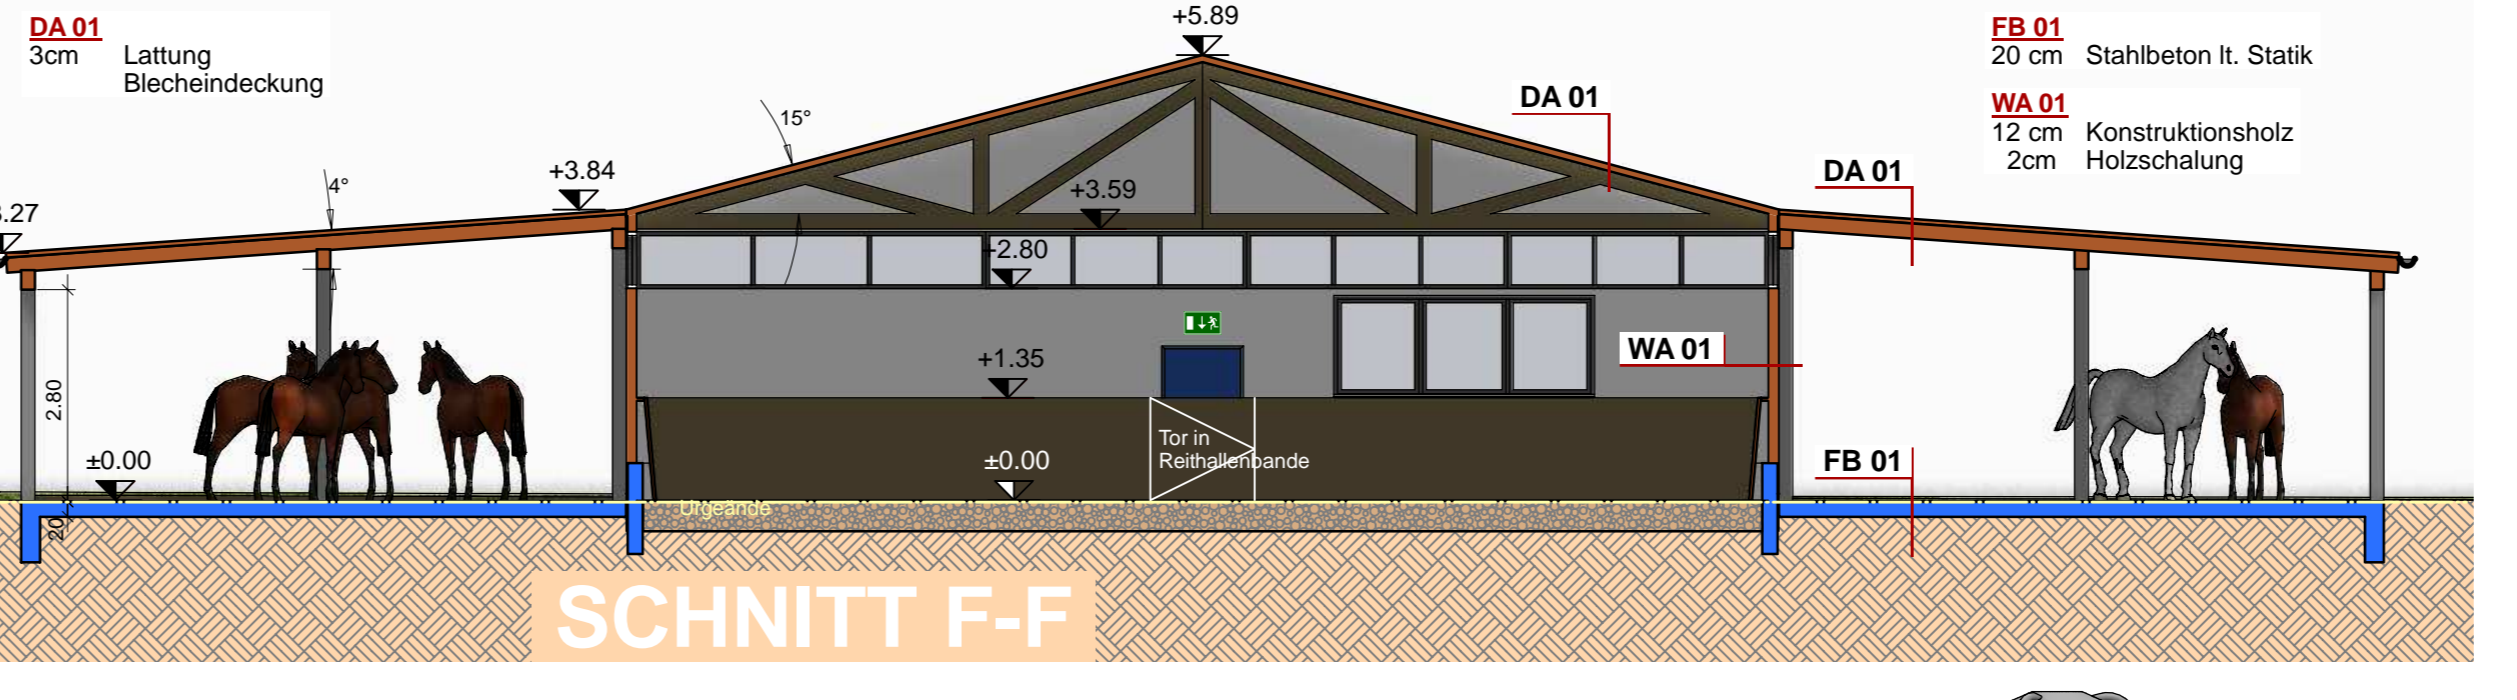
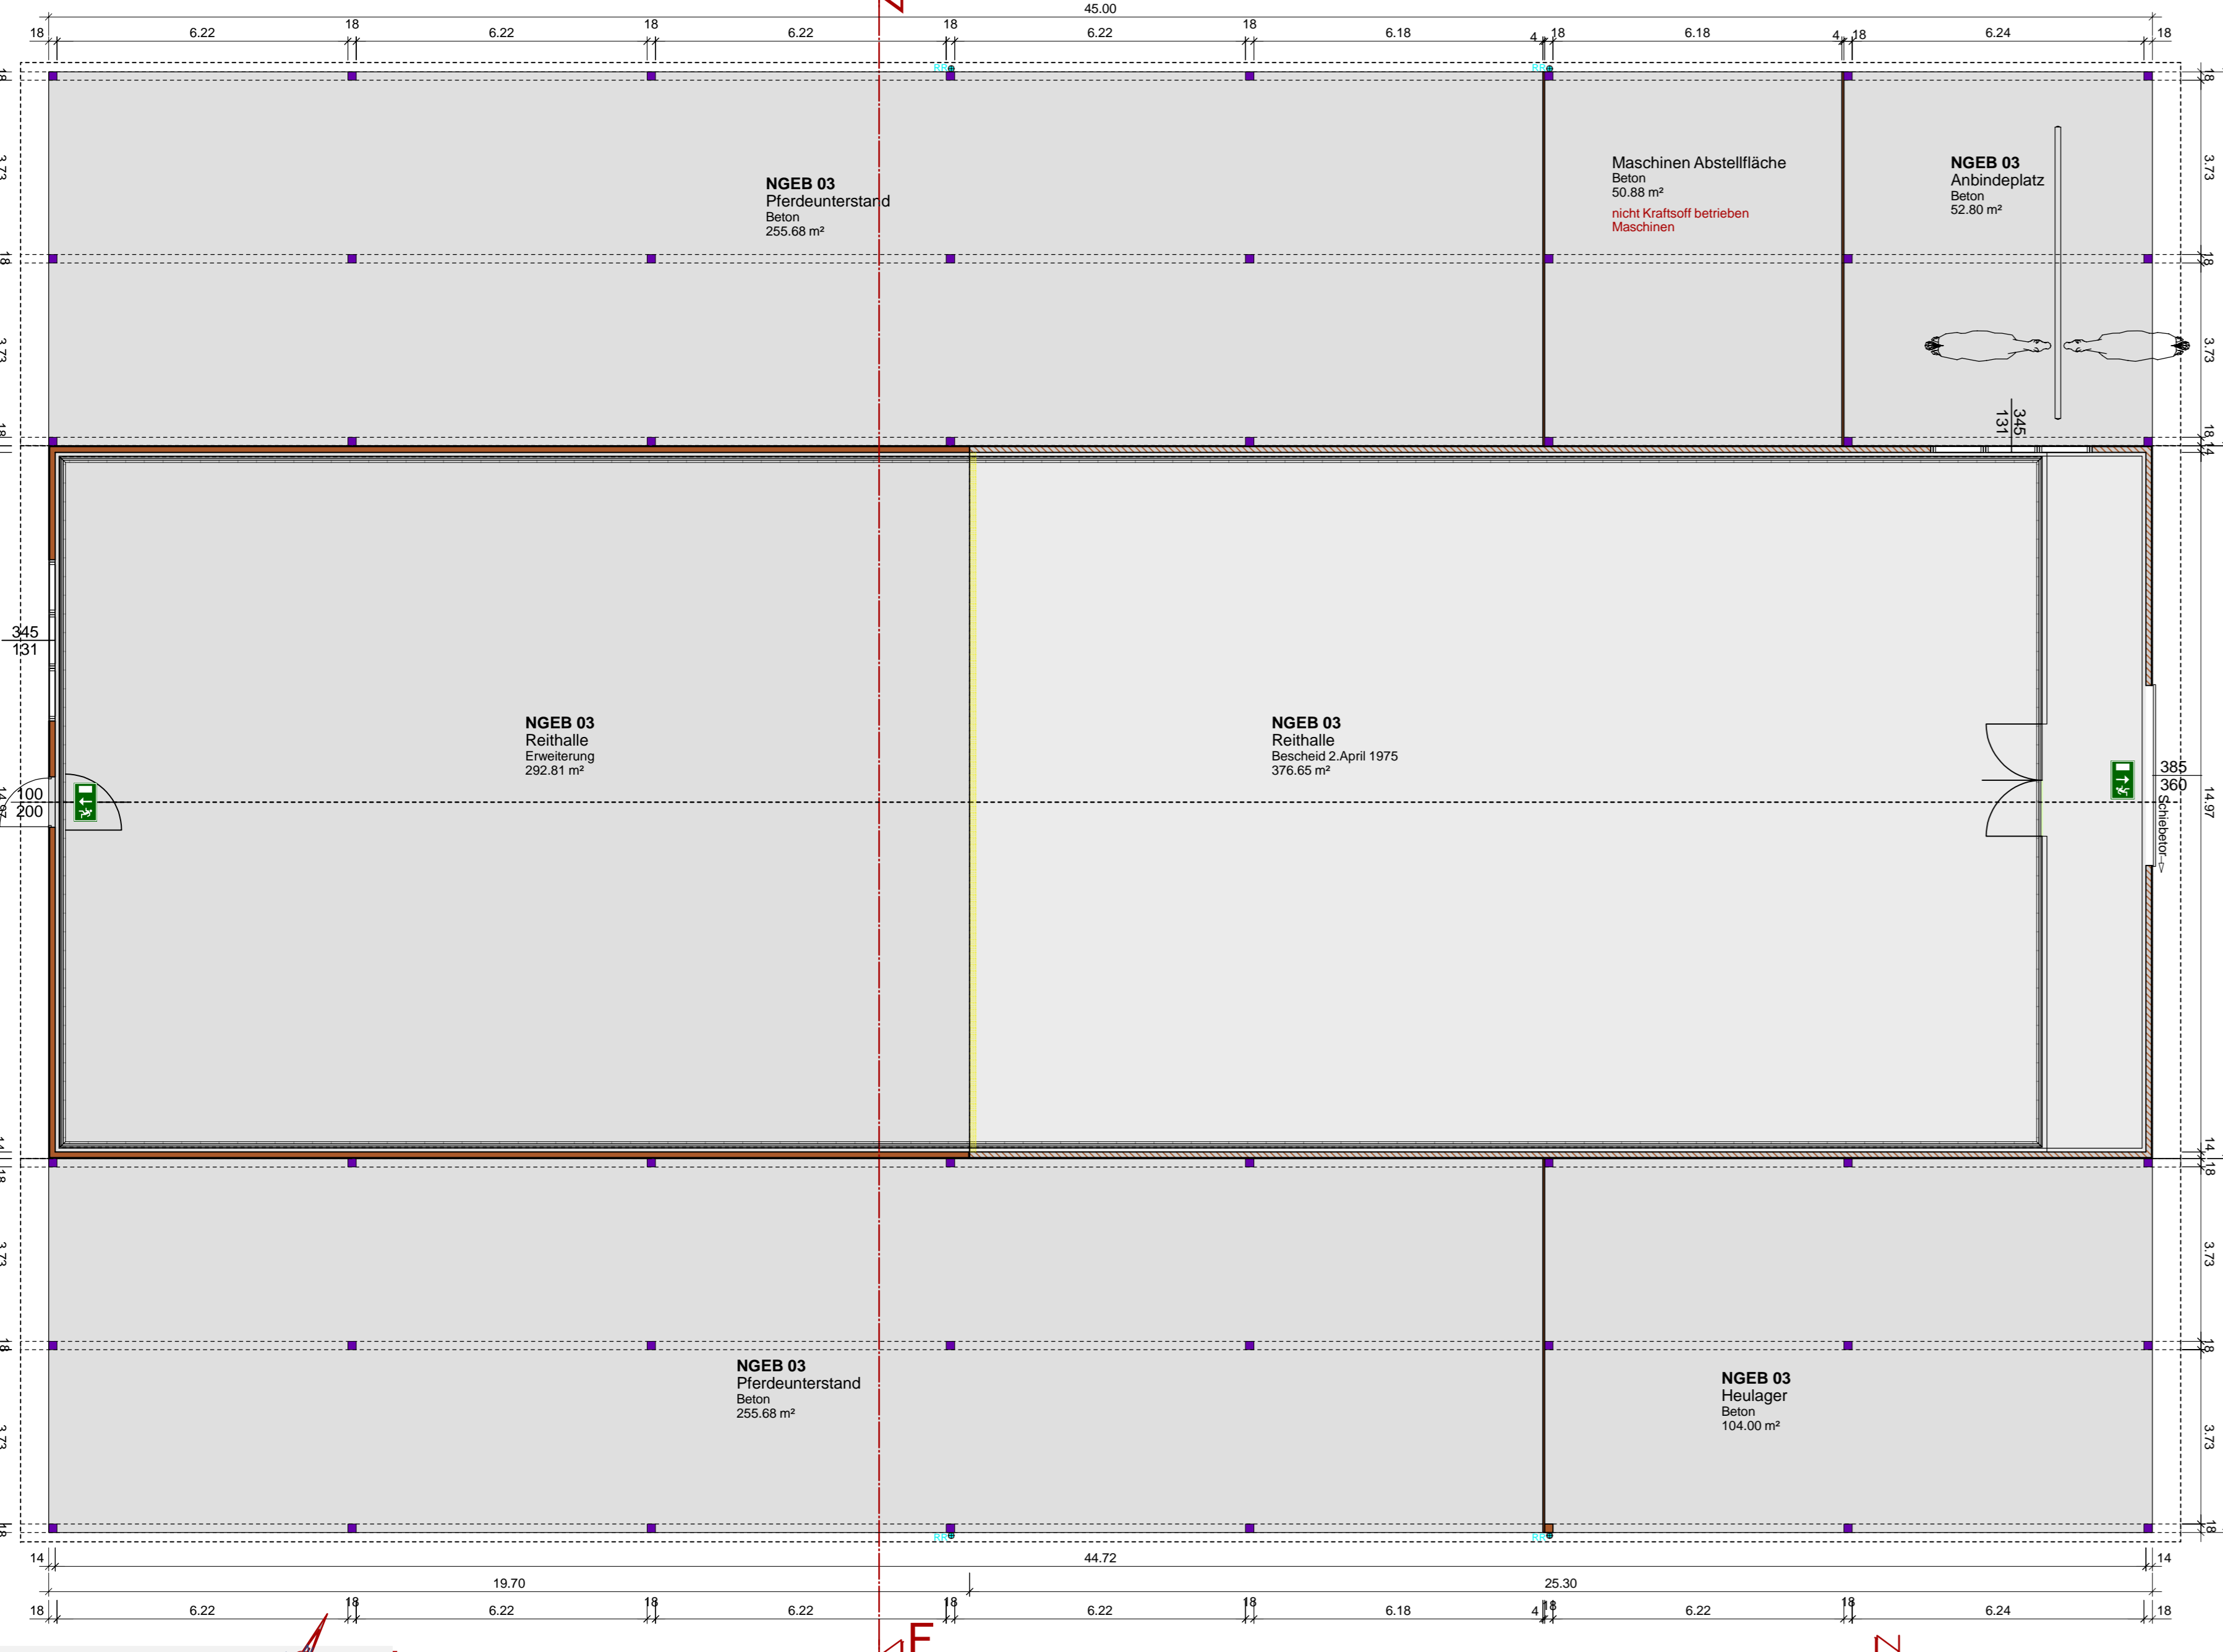
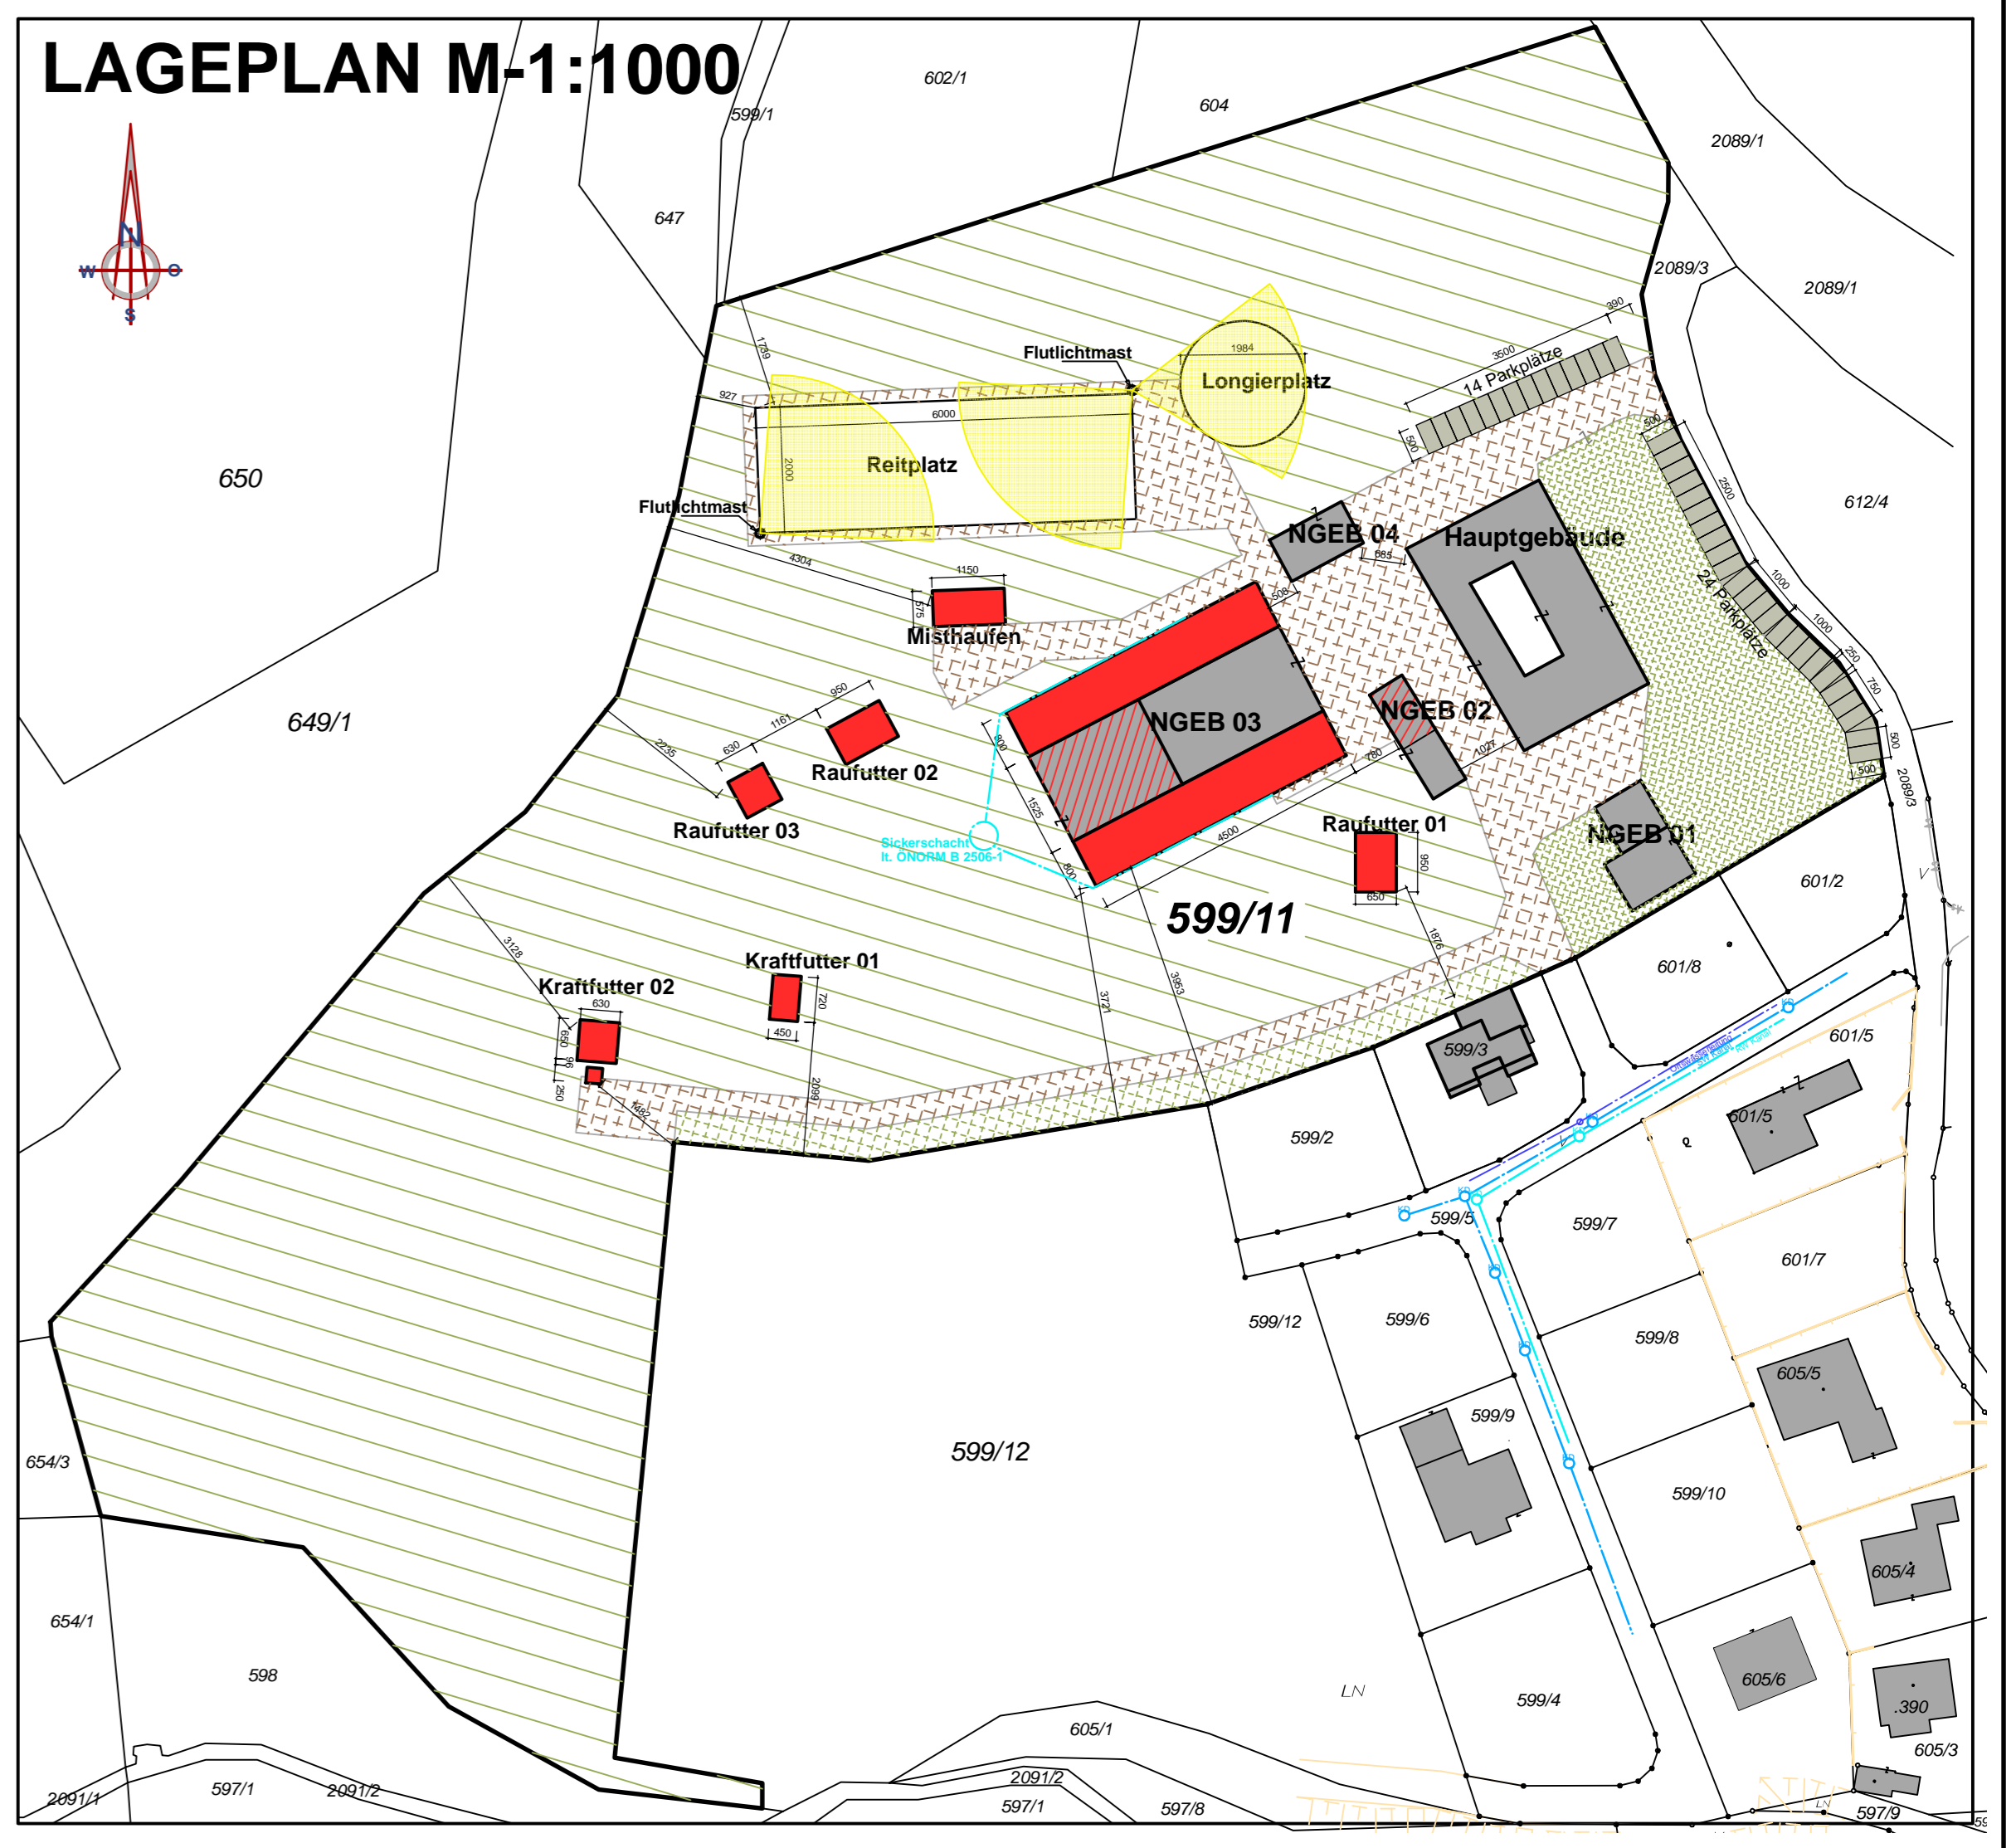
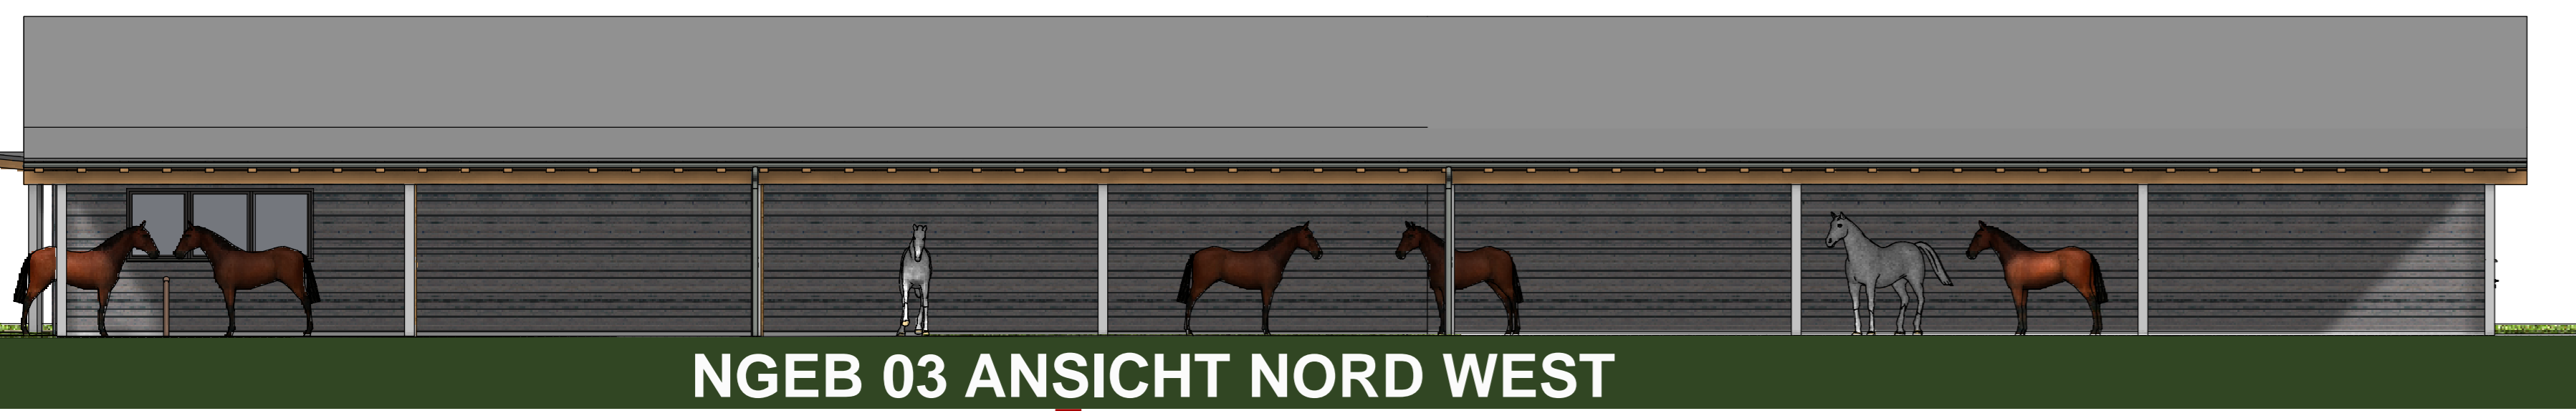


ERDGESCHOSS
Brutto Rauminhalt (BRI): 118,46 m³
Brutto Geschossflächen (BGF): 118,46 m²
BRI: 339 m³

NGEB 02:
Brutto Rauminhalt (BRI): 4048 m³
Brutto Geschossflächen (BGF): 1406,25 m²
BRI: 4048 m³

NGEB 03:
Brutto Rauminhalt (BRI): 671 m³
Brutto Geschossflächen (BGF): 283,92 m²
BRI: 671 m³

Legende:
BESTAND: ABRUCH, BETON unbewehrt, STAHLBETON, Mauerwerk ZIEGEL, LEICHTWAND, HOLZ, DÄMMUNG hart, DÄMMUNG weich, GLAS, STAHL

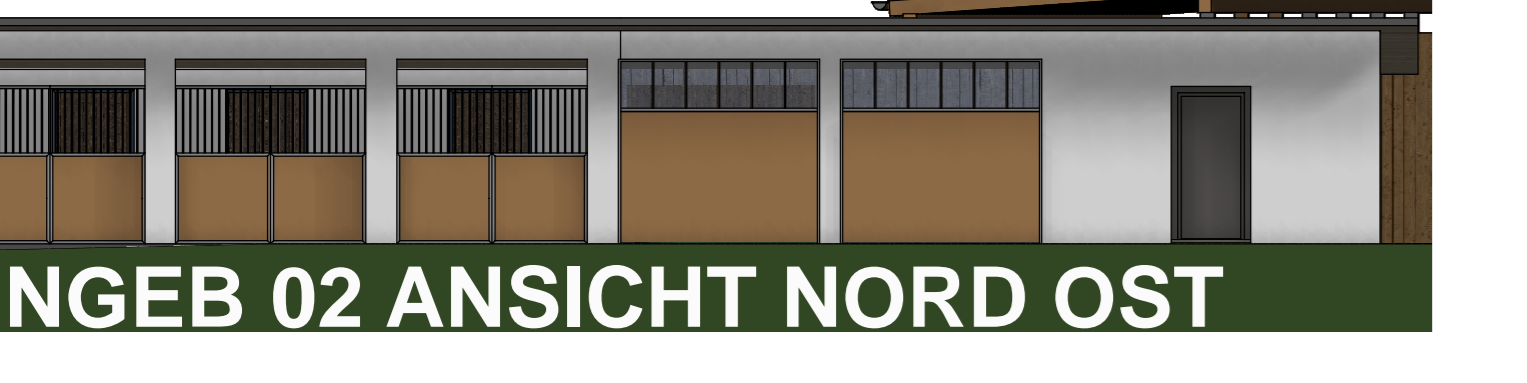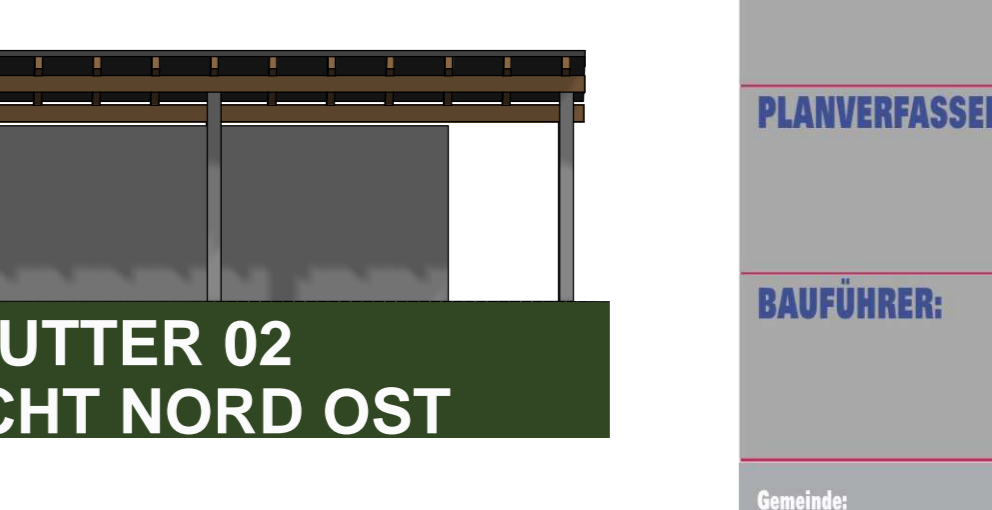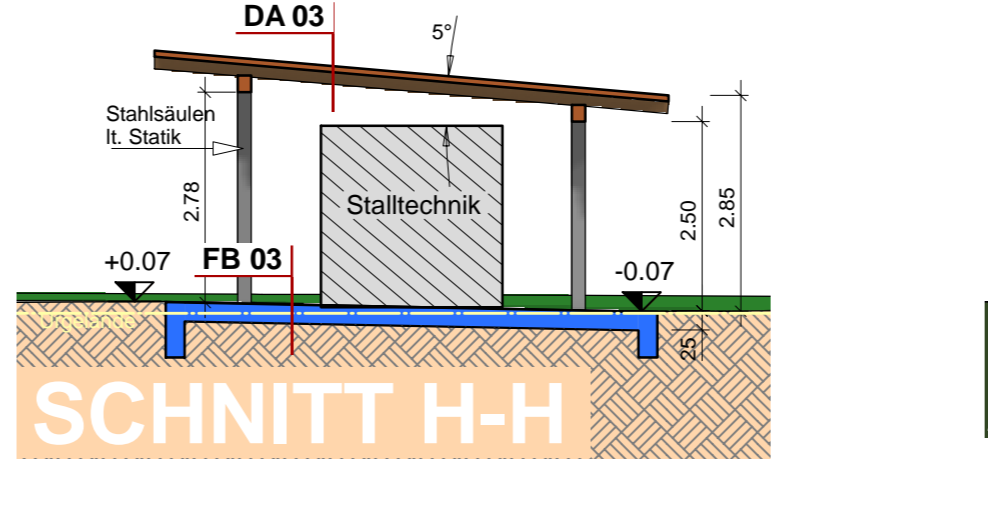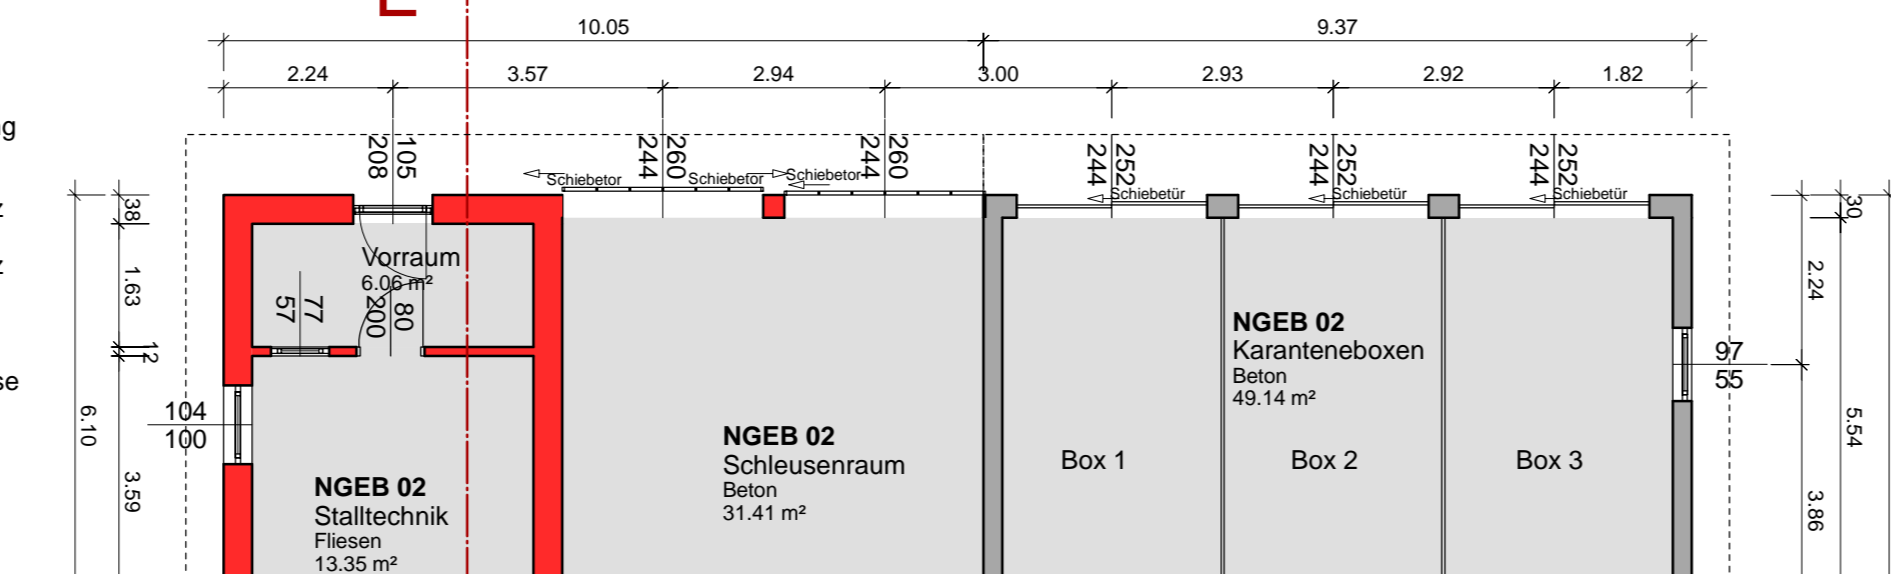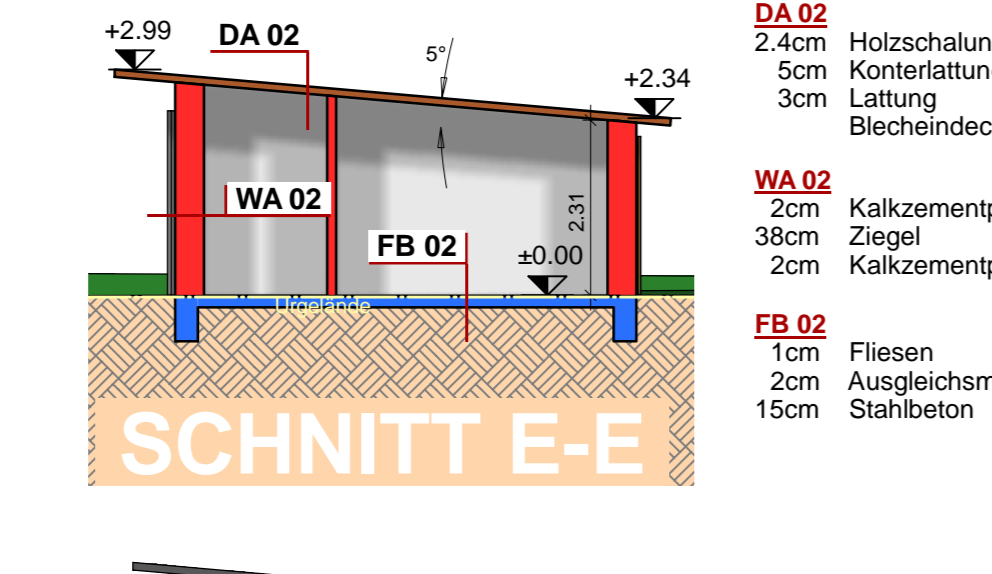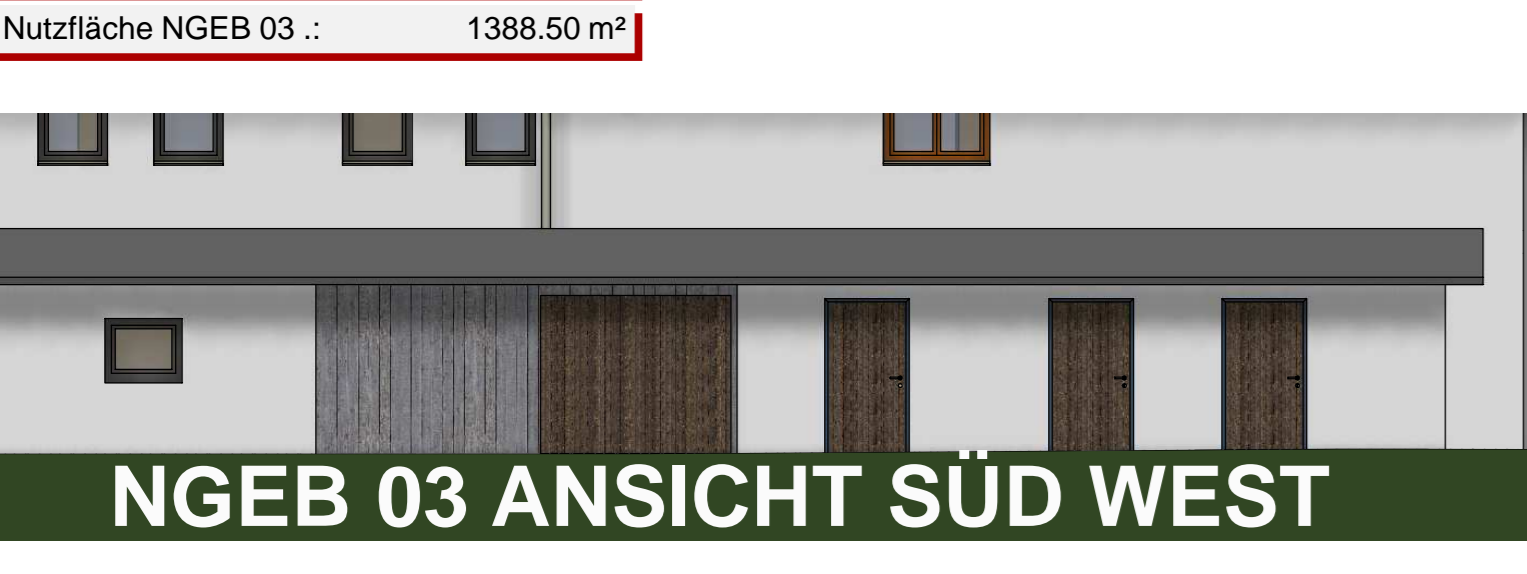

EINREICHPLAN

Errichtung von Futterstationen, Misthaufen, Reit- und Longierplatz, Parkplätze, Anbau von Pferdeunterständen an die Reithalle, Anbau an das Nebengebäude 02 und Einbau von Pferdeboxen in das Nebengebäude 02

BAUHERR: DI (FH) Christina u. Michael Stögmam
Alois-Derfler-Straße 5, 4452 Ternberg

GRUNDEIGENTÜMER: DI (FH) Christina u. Michael Stögmam
Alois-Derfler-Straße 5, 4452 Ternberg

PLANVERFASSER:

BAUFÜHRER:

Gemeinde: Ternberg
Kat. Gemeinde: Bäckgraben
Grundstücksnr.: 599/11
Eintrag: 718
Skizzenmaßstab: M-1:1000, 1:100
Verlegetag: 14.22.2019
Baujahr: 2019
Brutto-Rauminhalt: 1422,69 m³
Brutto-Geschossflächen: 1422,69 m²
Netto-Rauminhalt: 9058 m³
Netto-Geschossflächen: 1746,75 m²
Wahrspruch: 15. Mai 2019

BEHÖRDE:

PLANUNGSBÜRO Hochbau
Erich Frauenberger GmbH
Römerstraße 6, 4452 Ternberg
Tel: 0676 / 93 040 93