


Raumhöhe: 2,57 m
 Gesamtfläche:
 60,4 m²

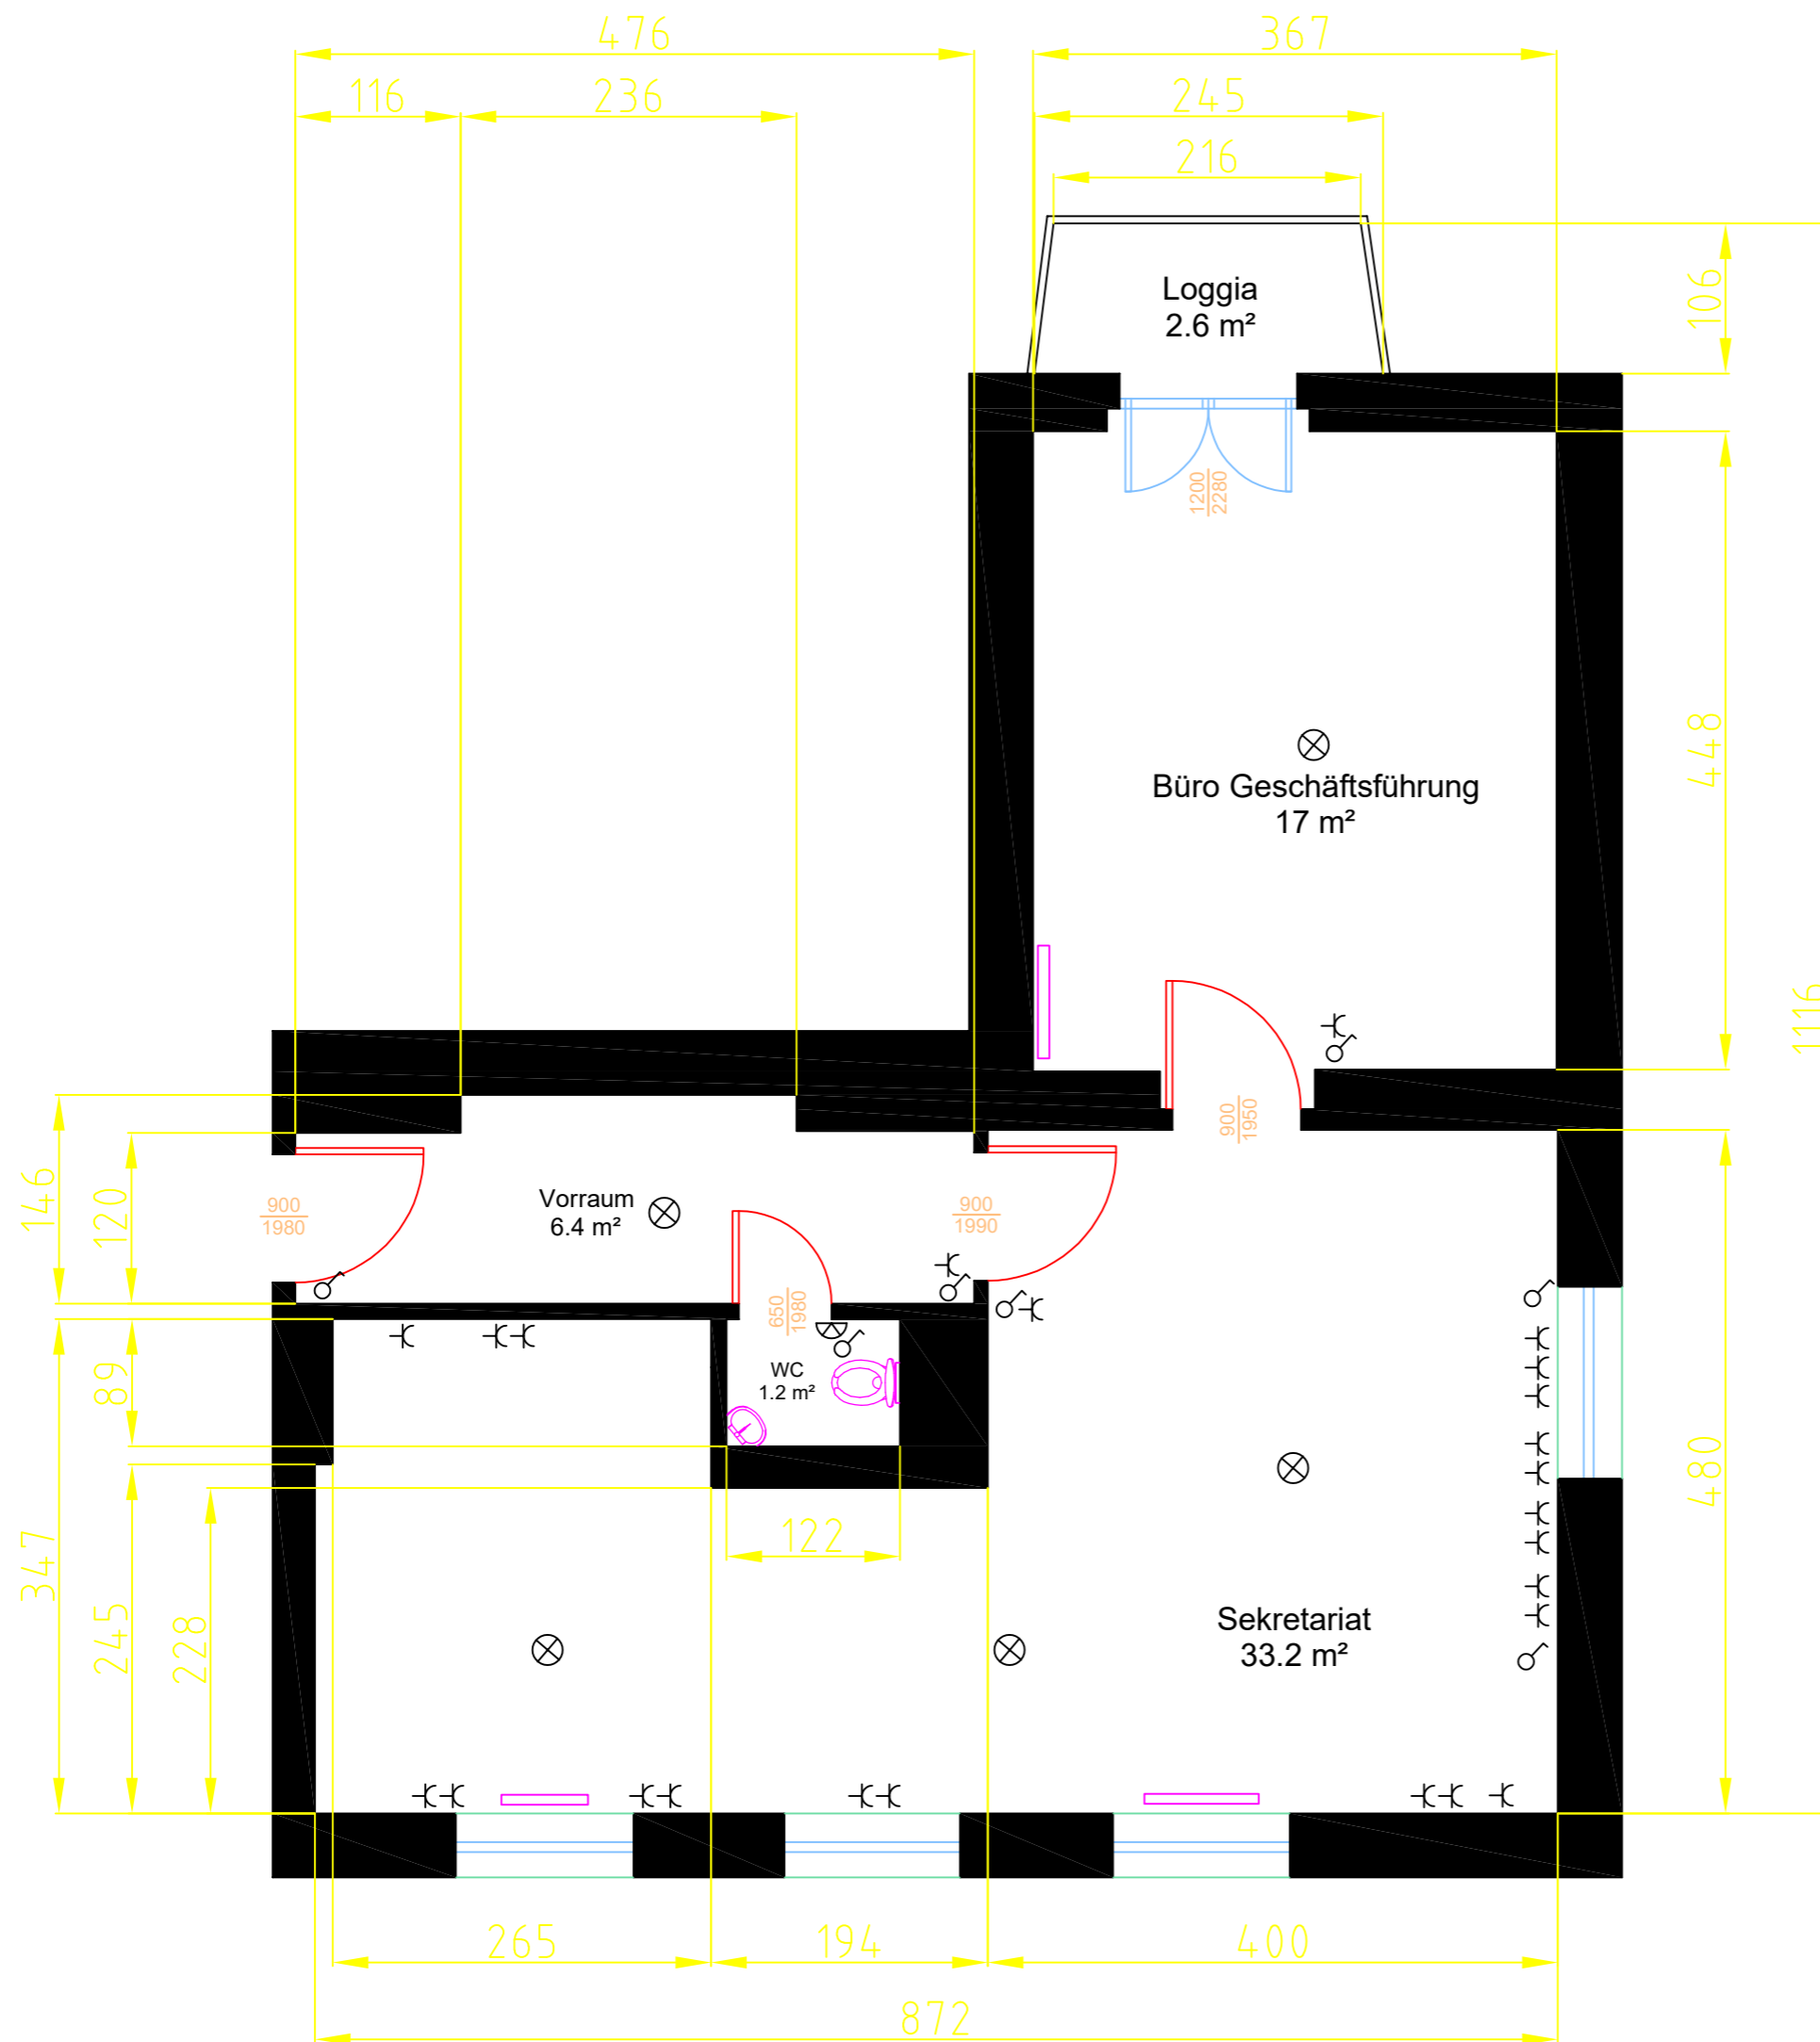

- ✱ Steckdose
- ♂ Schalter
- ⊗ Lampe
- ☒ Wandlampe

Auftraggeber: EBS	
	
Planersteller:	
Bearbeiter: Steidl Roland	
Objekt: Ziegeleistrasse 37, 2.OG, WG 6 Büro Geschäftsführung	
Plan Datum: 25.12.2020	M1:50