


BTA - Ansicht NORD

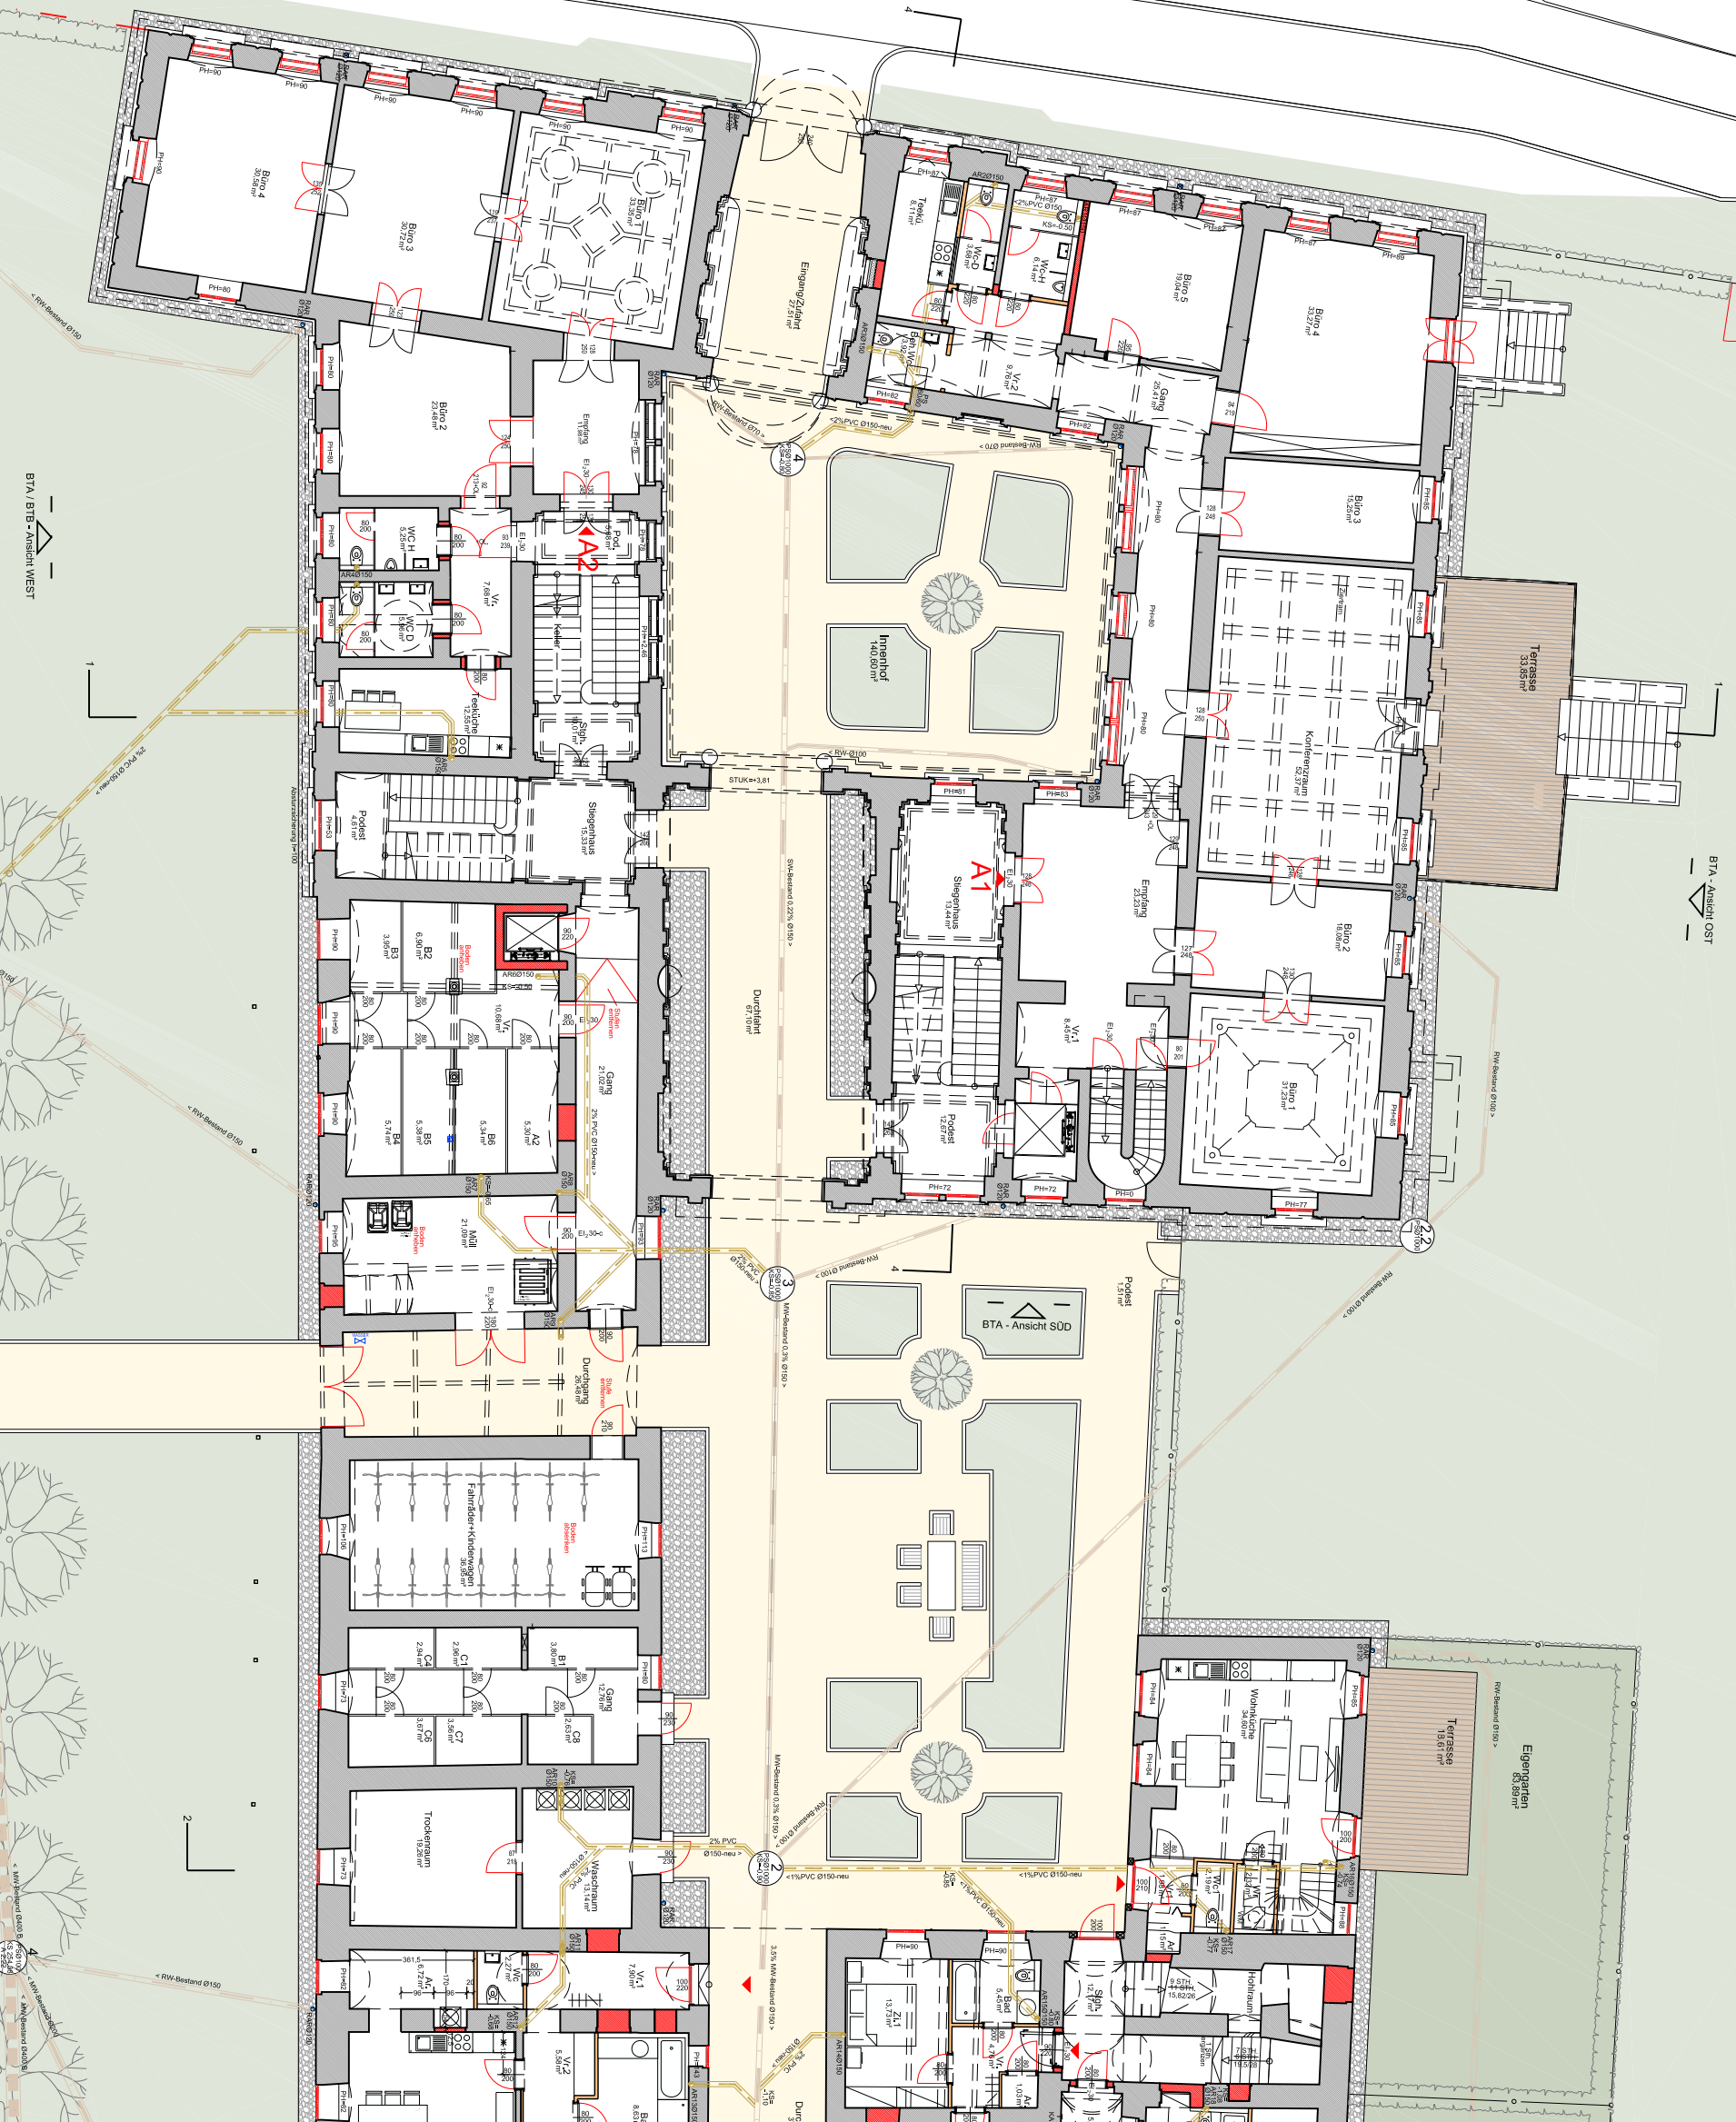

BTA - Ansicht OST

BTA / BTB - Ansicht WEST

A-142 21.03.2016

architekturbüro klinglmüller ZT KG weingartenshofstrasse 24 4020 Linz telefon 07322 / 665 80 26, fax 60 14 92 e-mail: office@klinglmueeller.com www.klinglmueeller.com

Palais Löwenfeld & Hofmann Grundriss Erdgeschoss

1:200 A 0005