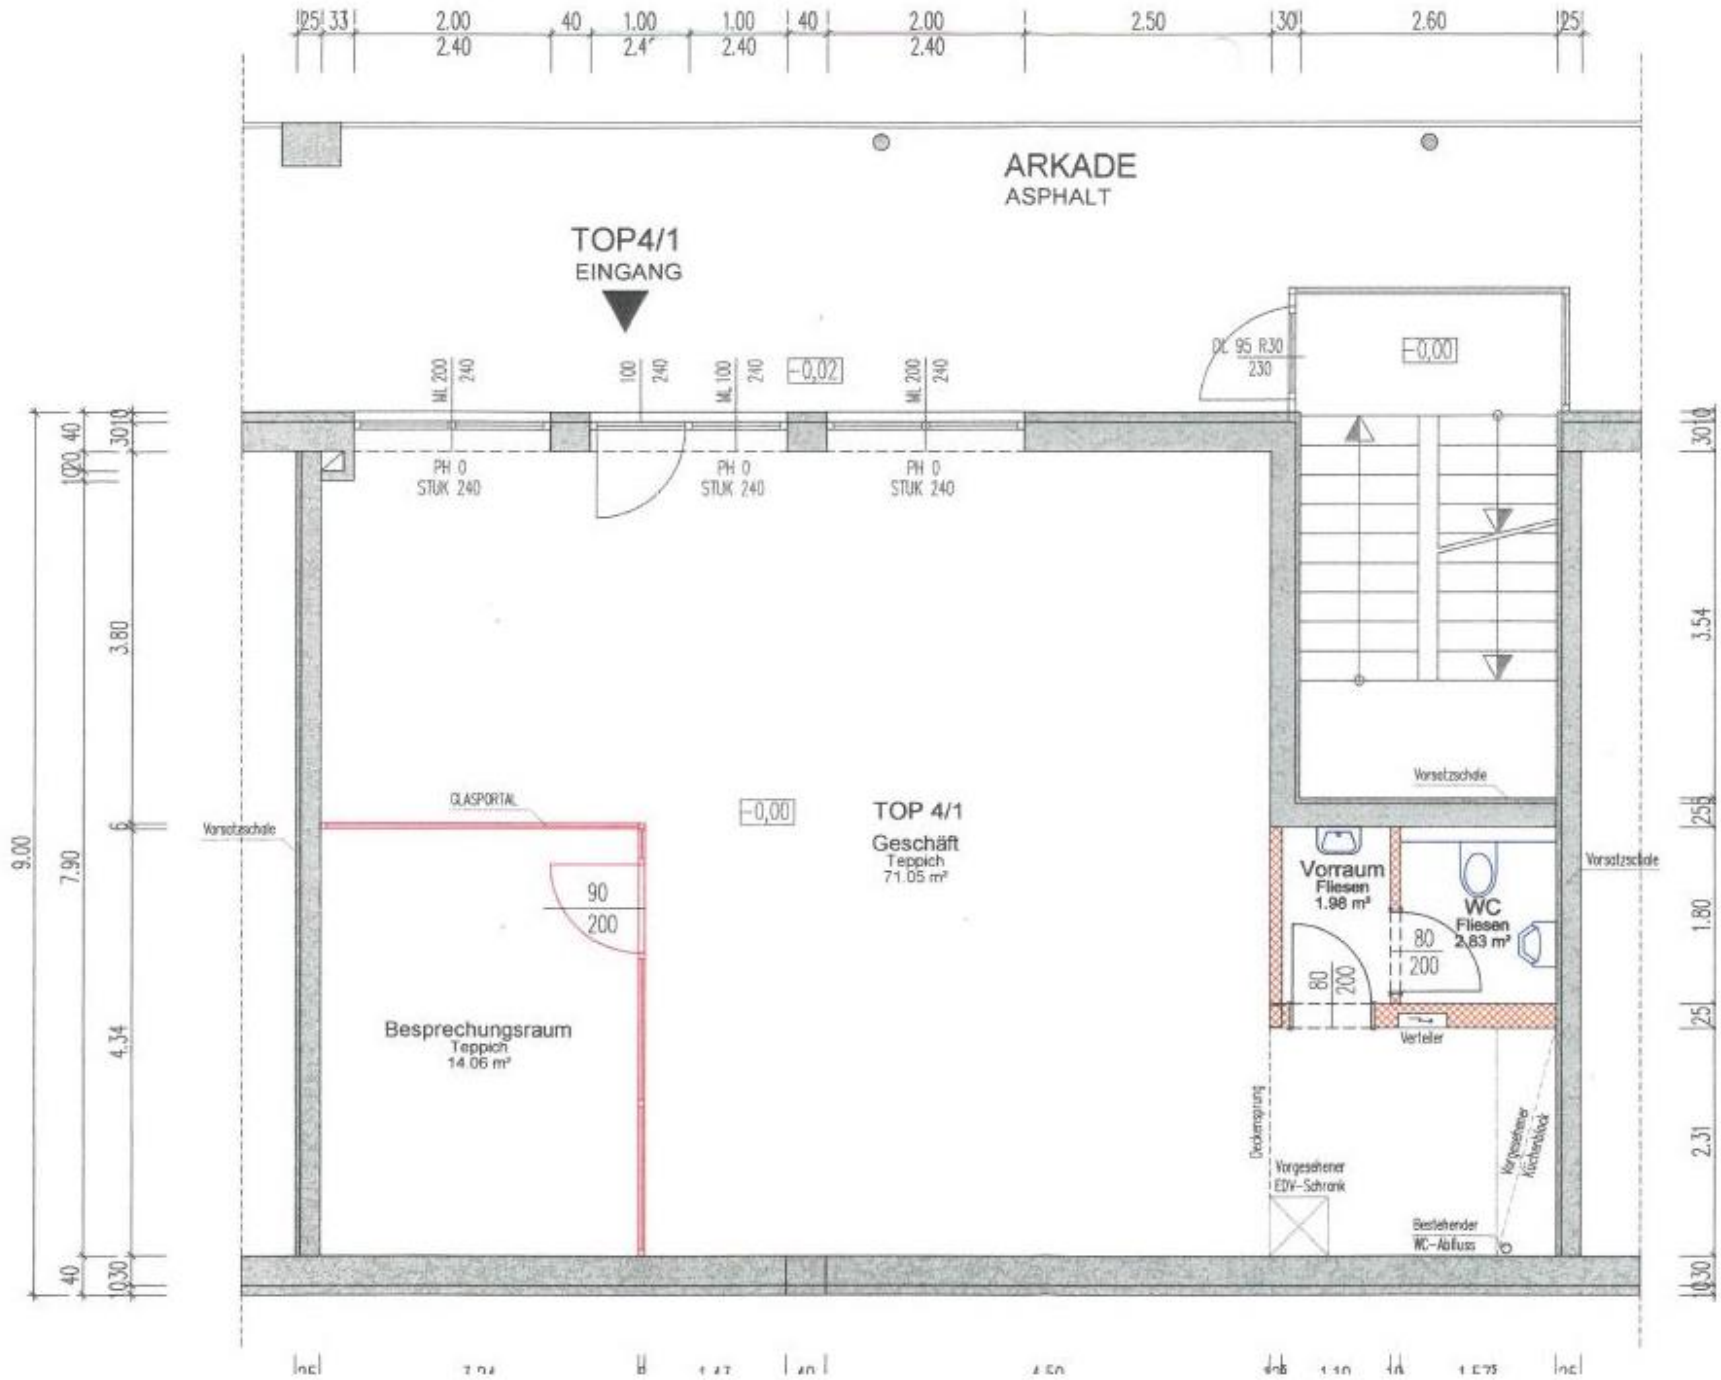
ARKADE
ASPHALT
TOP4/1
EINGANG
PH 0
STUK 240
-0,02
-0,00
TOP 4/1
Geschäft
Teppich
71.05 m²
GLASPORTAL
Vorsatzschale
Besprechungsraum
Teppich
14.06 m²
Vorraum
Fliesen
1.98 m²
WC
Fliesen
2.83 m²
Verteiler
Deckensprung
Vorgesehener
EDV-Schrank
Vorgesehener
Küchenblock
Bestehender
WC-Abfluss
9.00
7.90
3.80
4.34
3.54
1.80
2.31
2.50
2.60
2.00
2.40
1.00
2.40
40
30
25
33
10
6
0