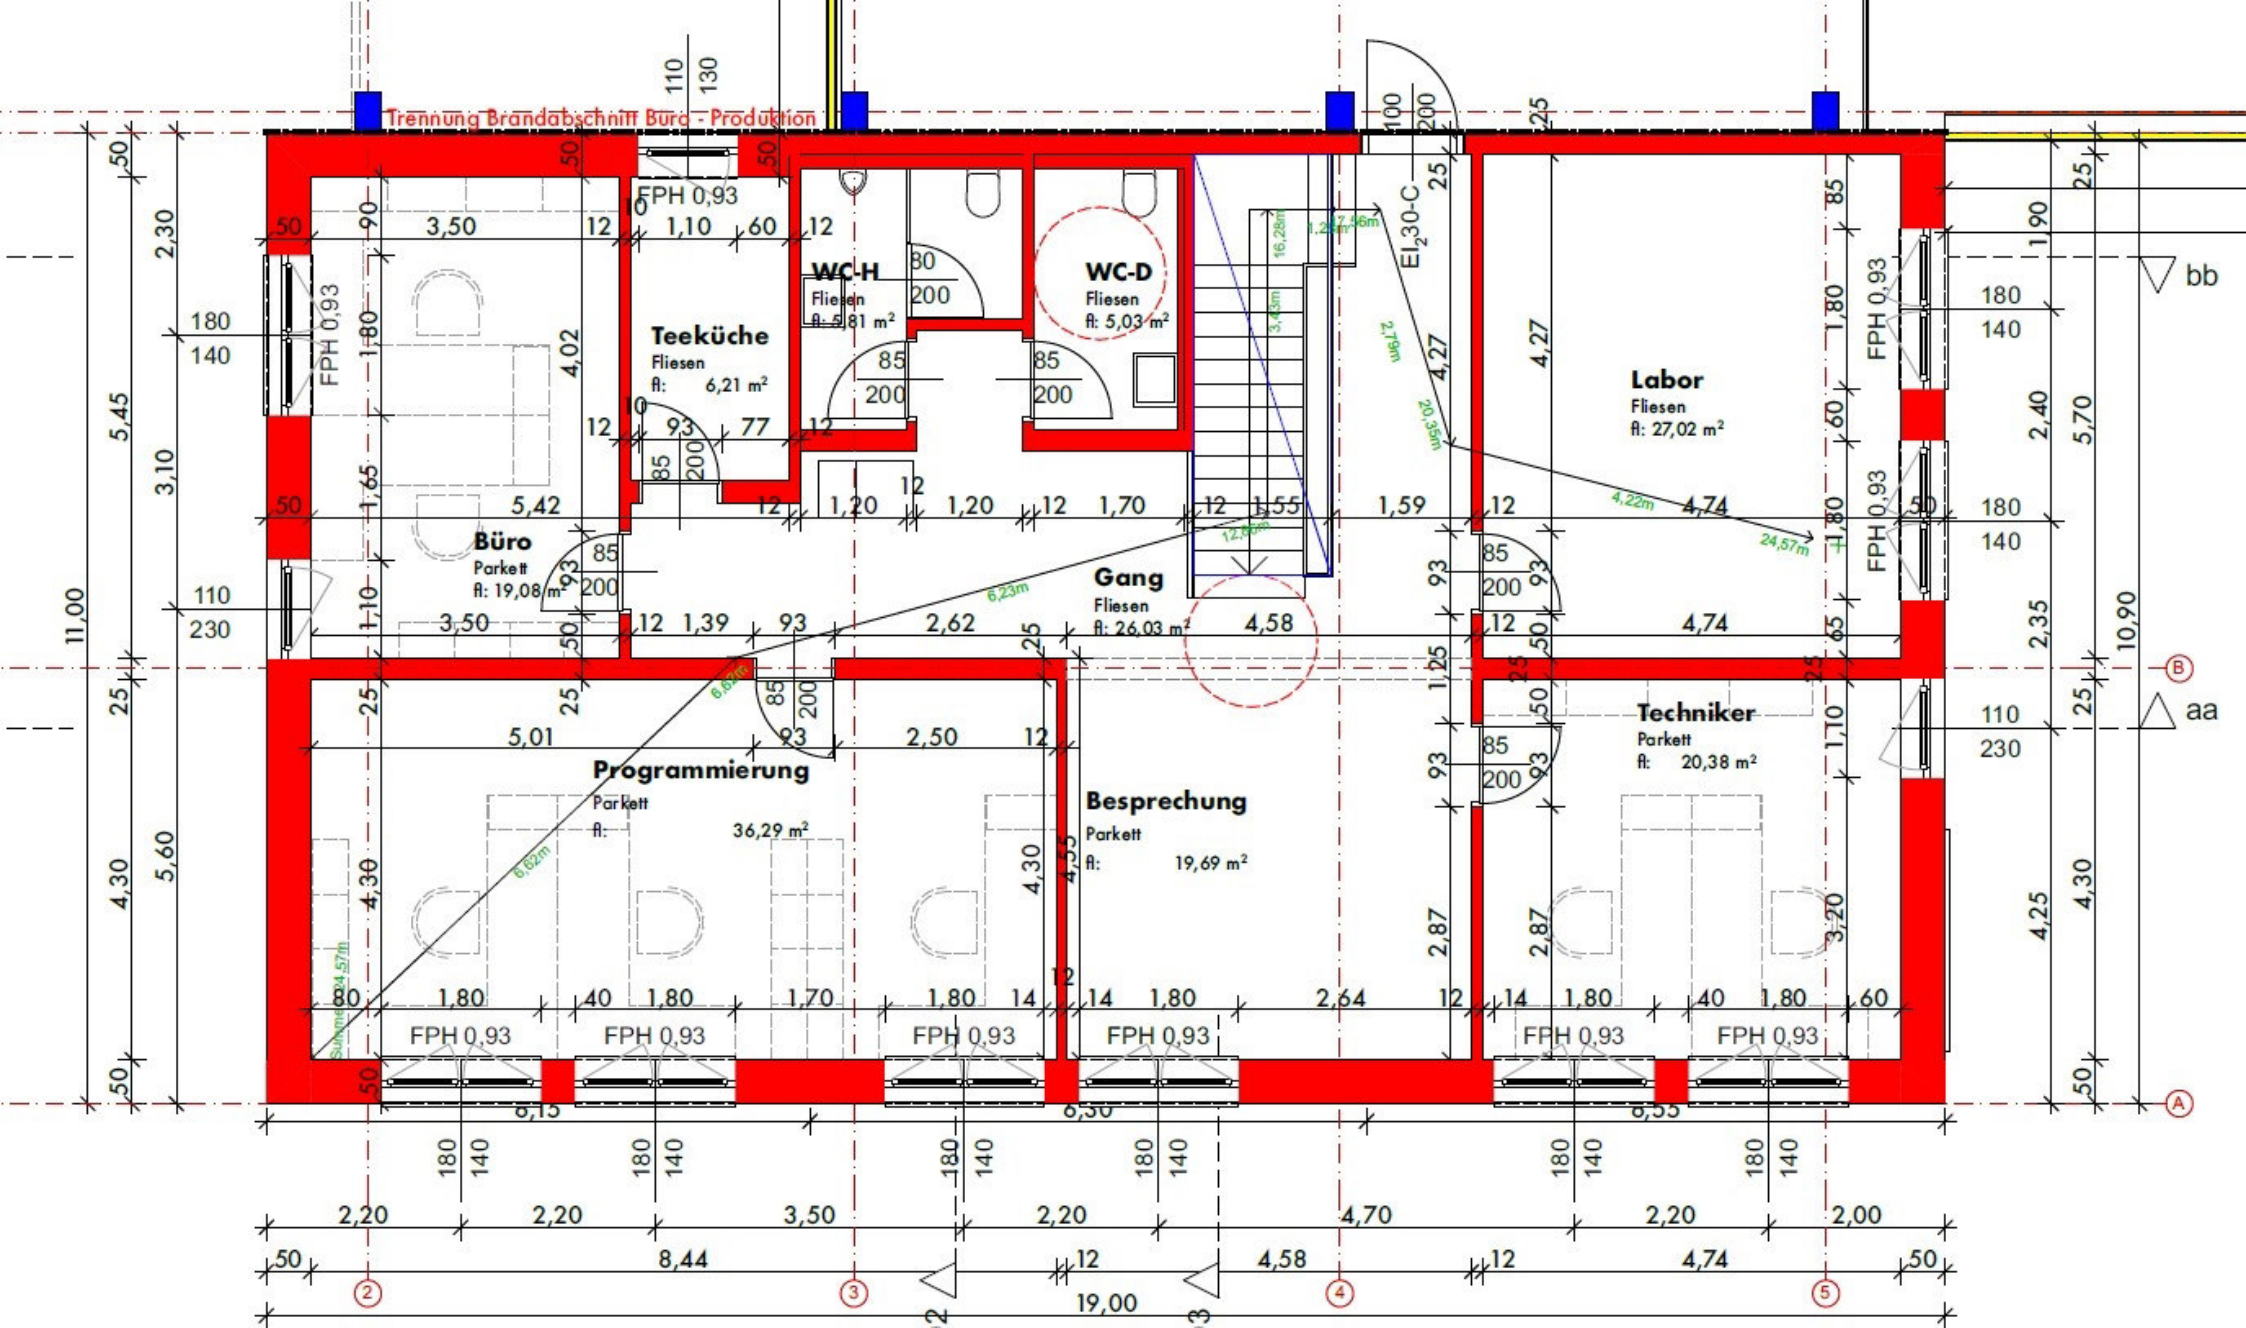
Trennung Brandabschnitt Büro - Produktion
Büro
Parkett
ft: 19,08 m²
Teeküche
Fliesen
ft: 6,21 m²
WC-H
Fliesen
ft: 5,81 m²
WC-D
Fliesen
ft: 5,03 m²
Gang
Fliesen
ft: 26,03 m²
Labor
Fliesen
ft: 27,02 m²
Techniker
Parkett
ft: 20,38 m²
Programmierung
Parkett
ft: 36,29 m²
Besprechung
Parkett
ft: 19,69 m²
EI230-C
FPH 0,93
aa
bb
A
B
2
3
4
5