



BUSINESS PARKS

fe-businessparks.at



Mag. Leinweber & Partner

IMMOBILIENTREUHAND GMBH



Business Park Ansfelden

**Büro und Betriebs-/Produktions-/Lagerhallen
für Start-Ups und Gewerbebetriebe
Grünwallpark Ansfelden**

FOR RENT

Objekttyp

Gewerbehallen, Büros

Hallengröße

ca. 59 – 311 m²

Bezug

Frühjahr 2025

Energieausweis

HWB _{Ref, SK} 108,9 kWh/m²a

Zentrale
Eggarter Straße 36
A-4845 Rutzenmoos

Büro
Betriebsstraße 13
A-4844 Regau

Kontakt
Tel: +43 / 7672 / 25577
office@immobilientreuhand.info
www.immobilientreuhand.info

Bankverbindung
Volksbank Oberösterreich
IBAN: AT10 4480 0105 0329 0000
BIC: VBWEAT2WXXX

Firmenbuchnummer
FN 473295 y
UID Nr.
ATU72333879

Build your own business

FE Business Parks GmbH ist ein exklusiver Anbieter am österreichischen Markt, der kleinstrukturierte Betriebshallenobjekte systematisch und flächendeckend mit dem Fokus auf Funktionalität und Leistbarkeit unter dem Dach der Eigenmarke anbietet.

Folgende Highlights erwarten Sie:

- Betriebshallen und Gewerbeflächen mit 6,5 Meter Höhe
- Schaffung zusätzlicher Flächen (Büro) durch Einbau einer Zwischenebene möglich
- massive und energiesparende Bauweise
- schlüsselfertig inklusive Haustechnik
- Jedes Top mit Wasseranschluss, Waschbecken und Stromanschluss, Steckdosen (Kraft- und Lichtstrom) und Heizlüfter, Deckenstrahlplatten oder Radiatoren ausgestattet
- Stromanschluss 4 kW, Erhöhung auf Anfrage möglich
- Heizung mittels Fernwärme von Bioenergie und
- für annähernd alle Branchen mit betrieblicher Nutzung möglich *
- Erfüllung grundlegender bau- und gewerberechtl. Anforderungen
- Fokus auf Funktionalität und Leistbarkeit
- allgemeine Sanitärbereiche (Damen, Herren und Behinderten WC)
- Sonderwünsche können bis Baubeginn (Sommer 2024) berücksichtigt werden
- Zufahrtsstraße vorhanden
- Betriebsbaugebiet
- Autobahnnähe
- Reine Büroflächen mit oder ohne Ausbau möglich, Mietpreis nach Vereinbarung

Mietpreise:

Halle:	ab € 10,50 / m²
Stellplätze zugehörig zur Halle:	€ 40,00 / pro Stellplatz
weitere Stellplätze vor Halle:	€ 30,00 / pro Stellplatz (7x Verfügbar)
Stellplätze am Parkdeck:	€ 50,00 / pro Stellplatz (52x Verfügbar)

exklusive:

- 20% USt.
- Betriebskosten

*** Wir weisen daraufhin, dass auf Grund der Widmung MB an gewissen Branchen nicht vermietet werden kann. Vgl. § 21 Abs. 2a Oö. ROG 1994**

Visualisierungen



Zentrale
Eggarter Straße 36
A-4845 Rutzenmoos

Büro
Betriebsstraße 13
A-4844 Regau

Kontakt
Tel: +43 / 7672 / 25577
office@immobilitentreuhand.info
www.immobilitentreuhand.info

Bankverbindung
Volksbank Oberösterreich
IBAN: AT10 4480 0105 0329 0000
BIC: VBWEAT2WXXX

Firmenbuchnummer
FN 473295 y
UID Nr.
ATU72333879



Grundrissplan



Zentrale
Eggerter Straße 36
A-4845 Rutzenmoos

Büro
Betriebsstraße 13
A-4844 Regau

Kontakt
Tel: +43 / 7672 / 25577
office@immobilitentreuhand.info
www.immobilitentreuhand.info

Bankverbindung
Volksbank Oberösterreich
IBAN: AT10 4480 0105 0329 0000
BIC: VBWEAT2WXXX

Firmenbuchnummer
FN 473295 y
UID Nr.
ATU72333879




BUSINESS PARKS

fe-businessparks.at




Mag. Leinweber & Partner

IMMOBILIENTREUHAND GMBH

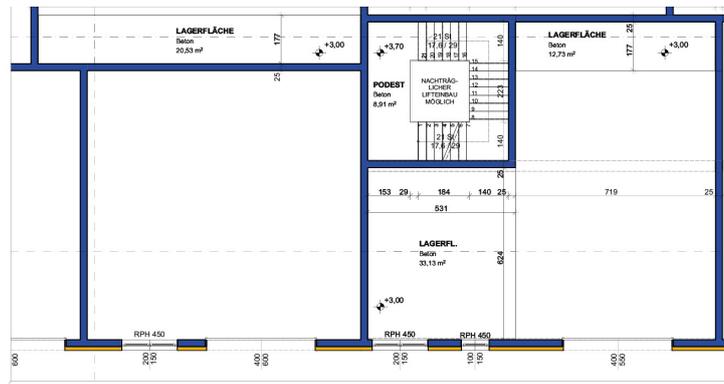

Zwischenebene

M 1:100

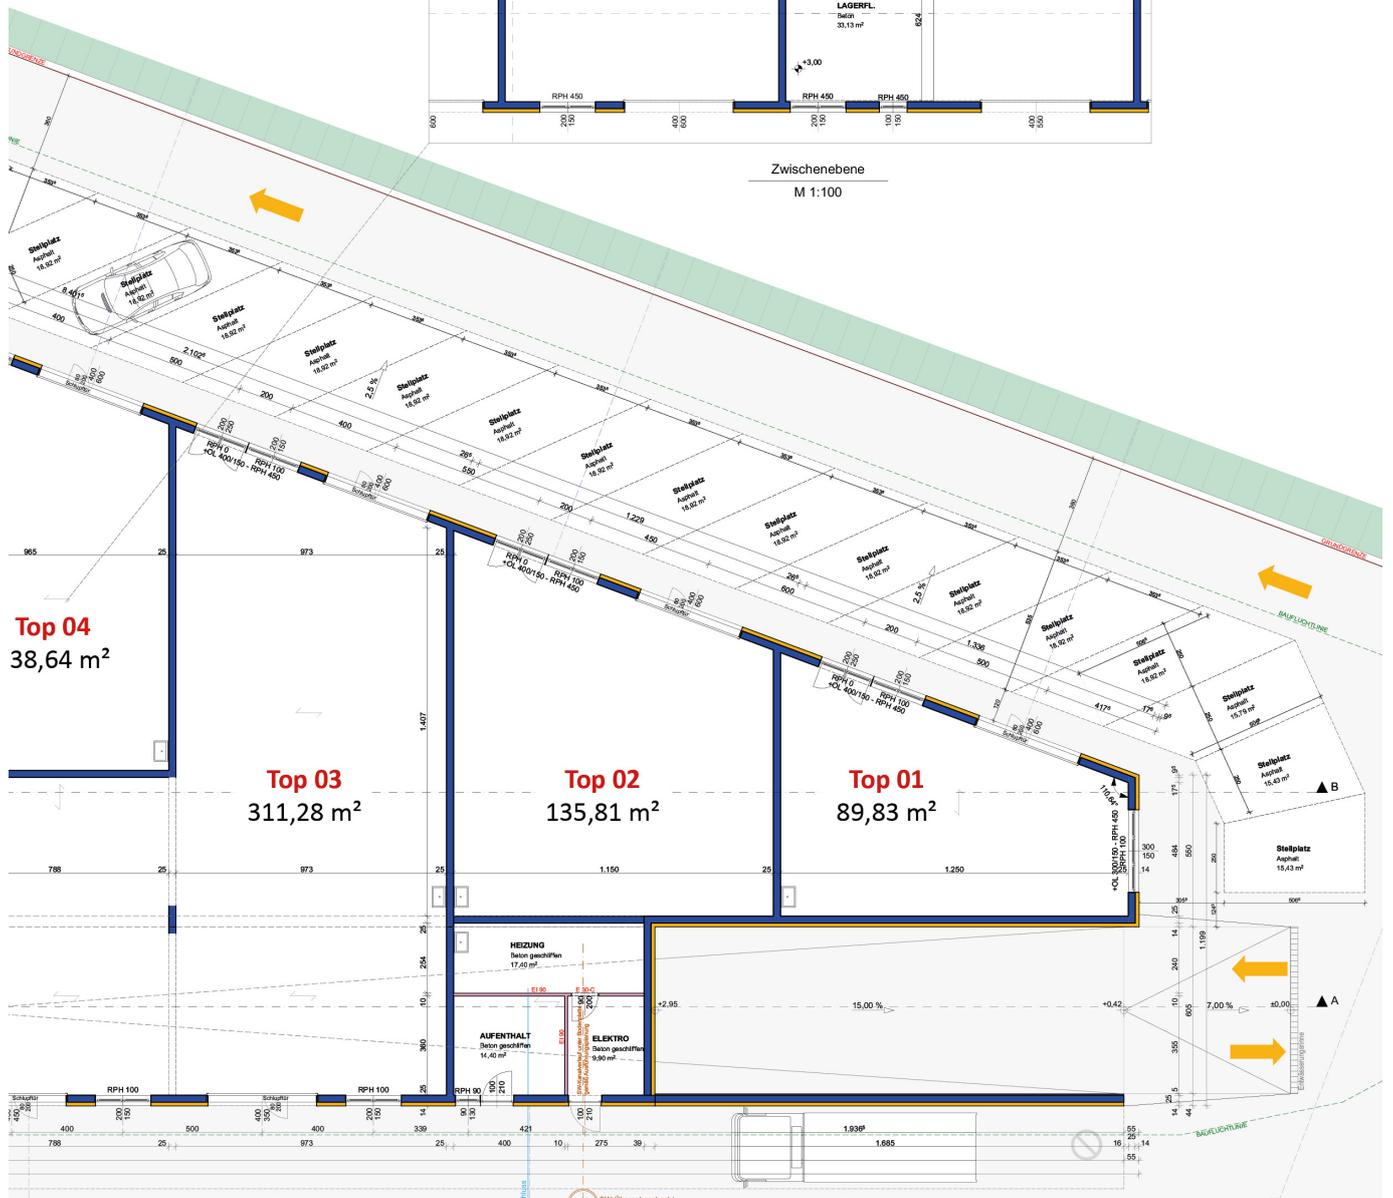

Zentrale
Eggarter Straße 36
A-4845 Rutzenmoos

Büro
Betriebsstraße 13
A-4844 Regau


Kontakt
Tel: +43 / 7672 / 25577
office@immobilitentreuhand.info
www.immobilitentreuhand.info

Bankverbindung
Volksbank Oberösterreich
IBAN: AT10 4480 0105 0329 0000
BIC: VBWEAT2WXXX


Firmenbuchnummer
FN 473295 y
UID Nr.
ATU72333879




Plan Parkdeck

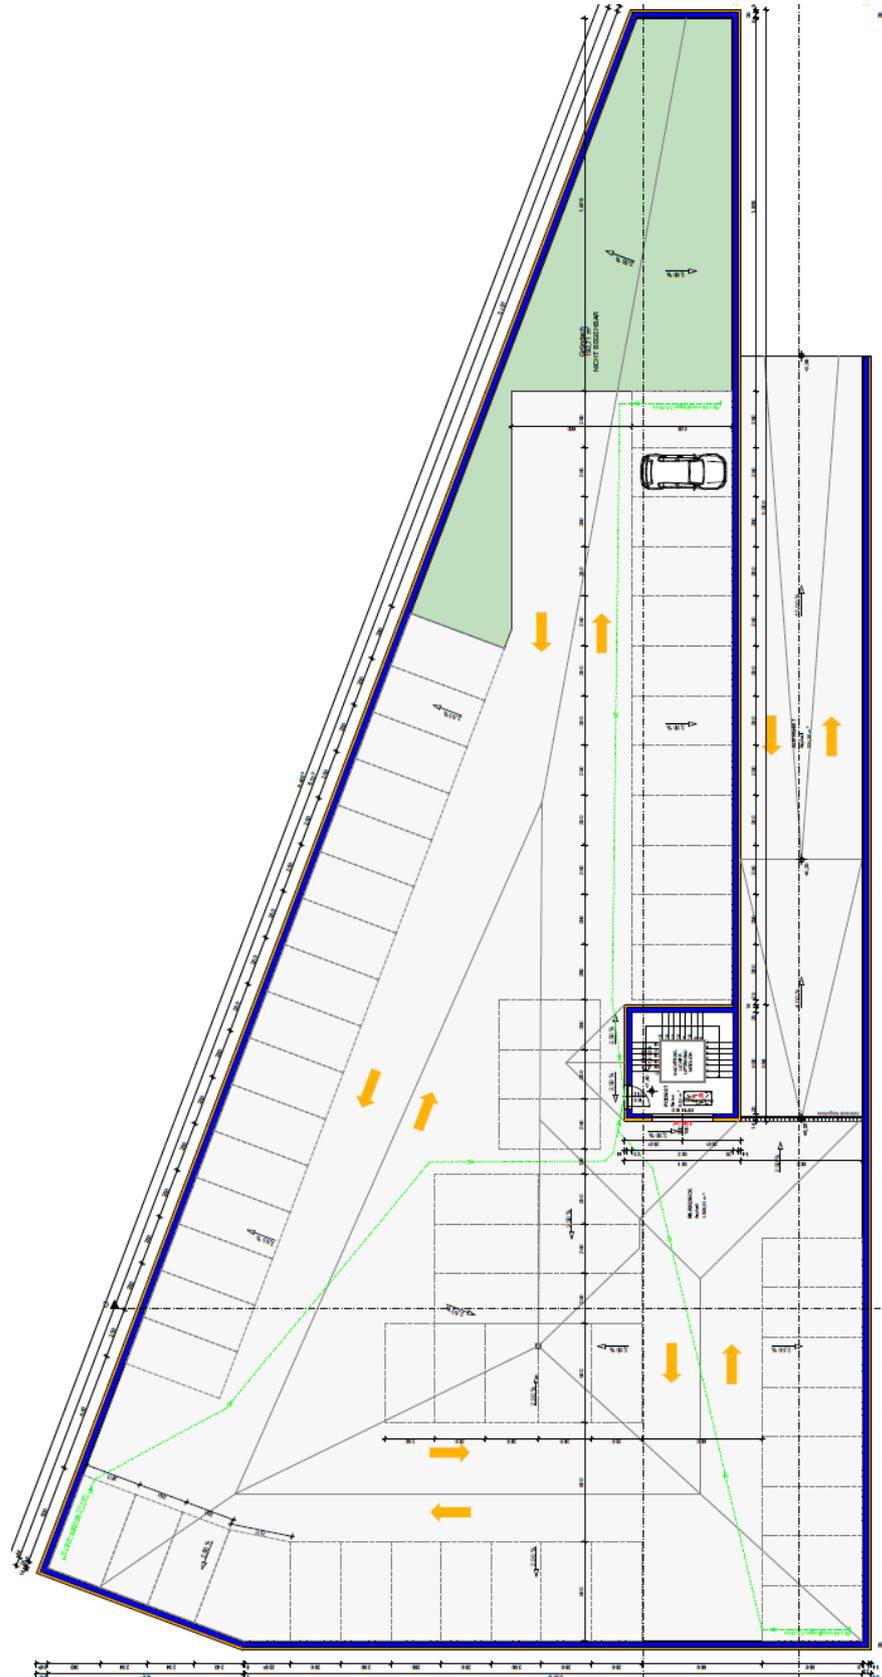


Betriebshalle mit mobiler Zwischenebene im FE Business Park Wolforn

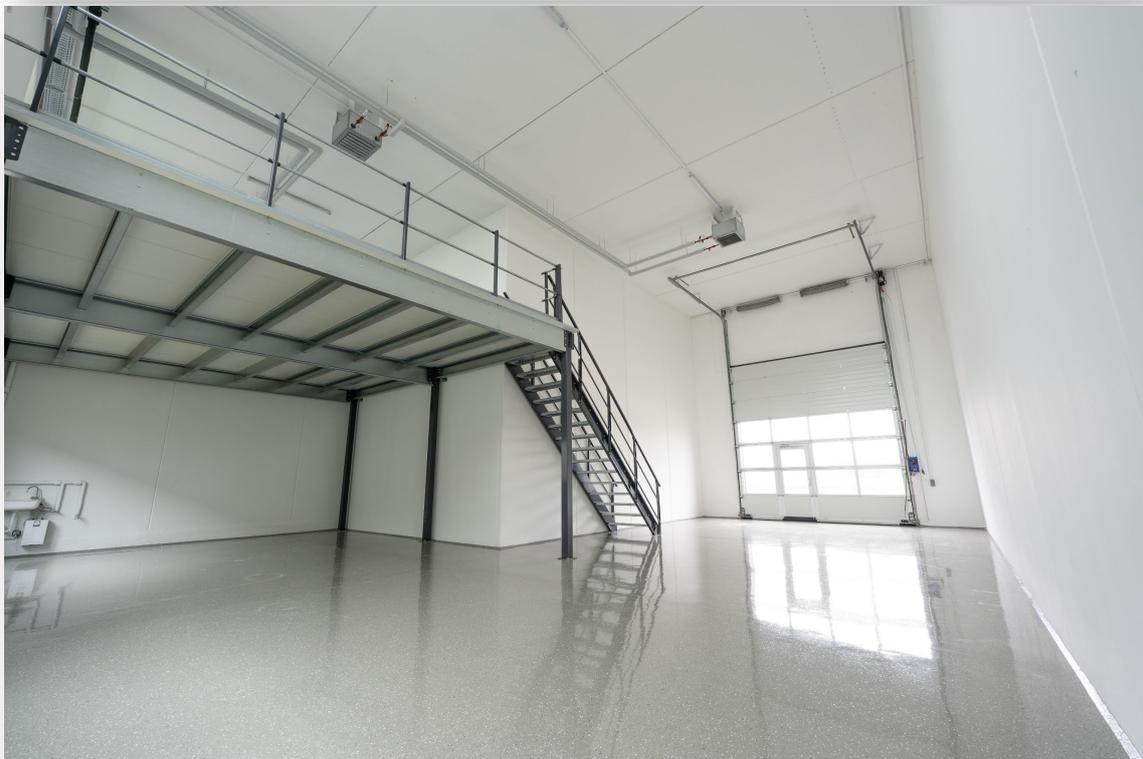

Büroausbau mit Zwischengeschoss in Holzbauweise im FE Business Park Timelkam

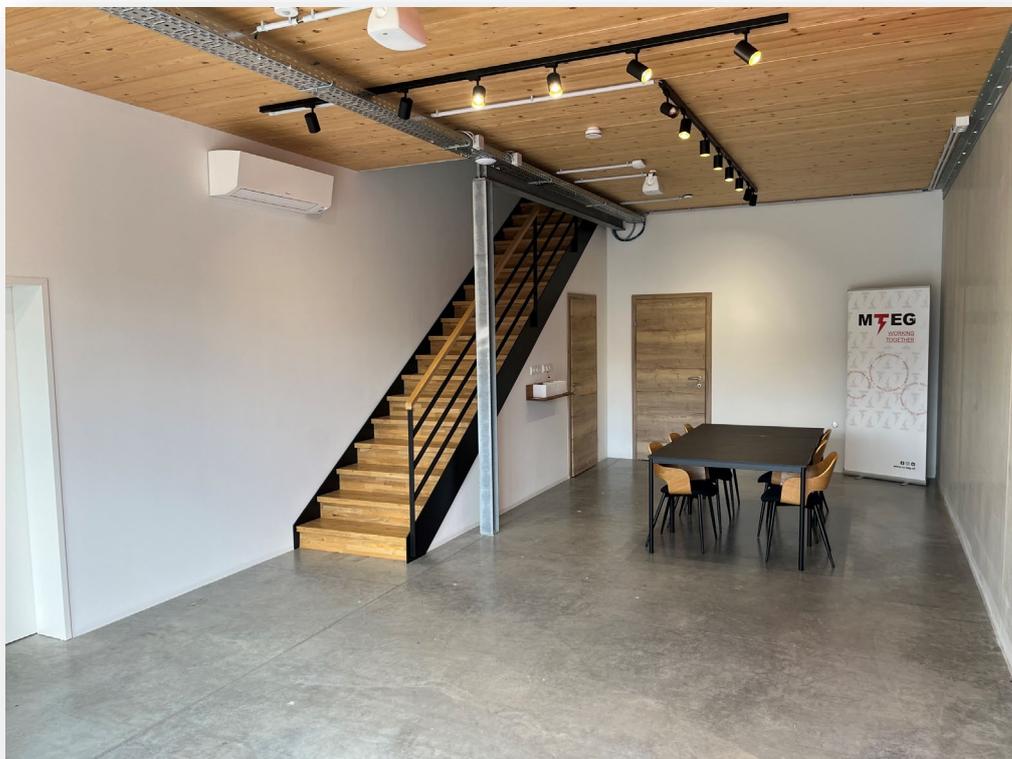


Vollflächiges Büro mit Zwischengeschoss in Massivbauweise im FE Business Park Buchkirchen

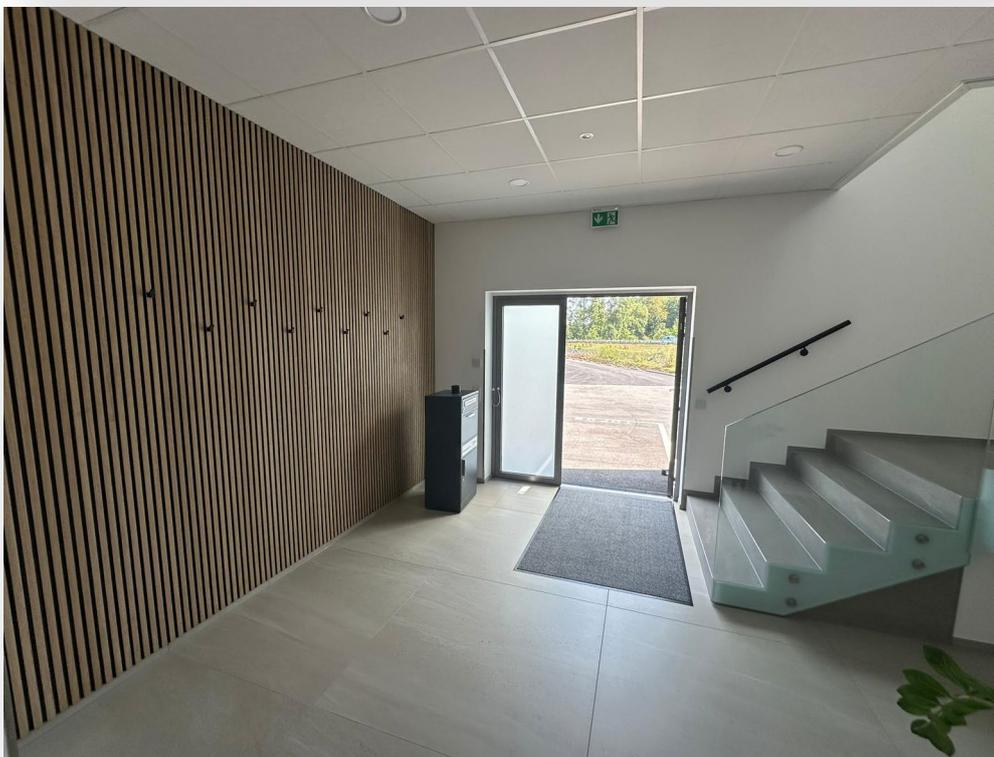

Lagerhalle innen (Regale mit 6,5 m Höhe und 3,5 m Höhe) im FE Business Park Neuhofen




Weitere Impressionen aus anderen FE Business Parks

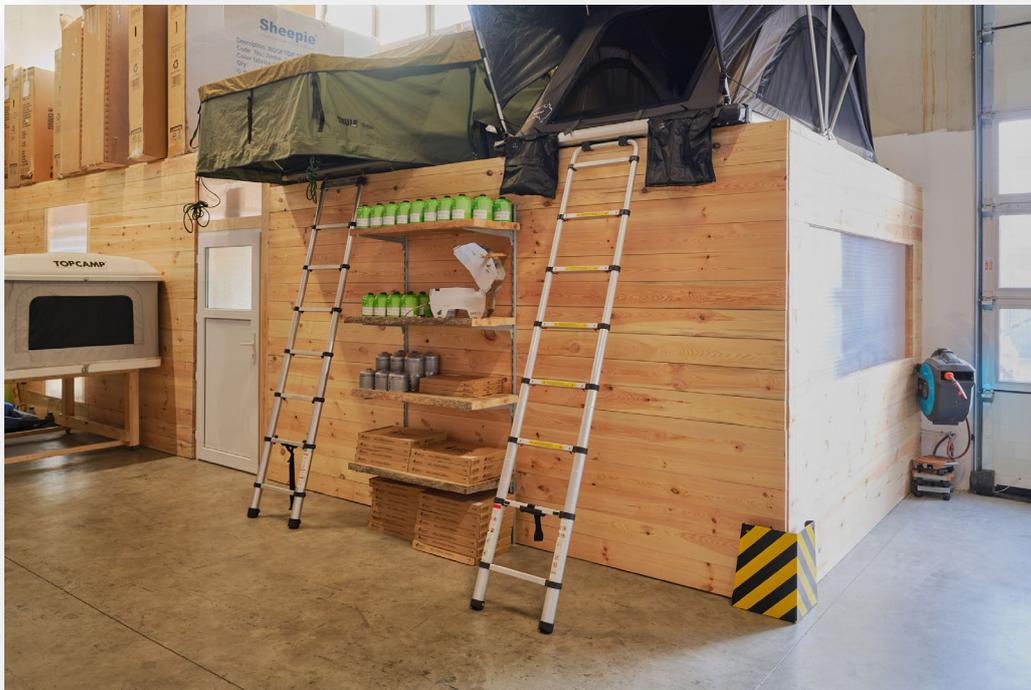

Weitere Impressionen aus anderen FE Business Parks



Weitere Impressionen aus anderen FE Business Parks

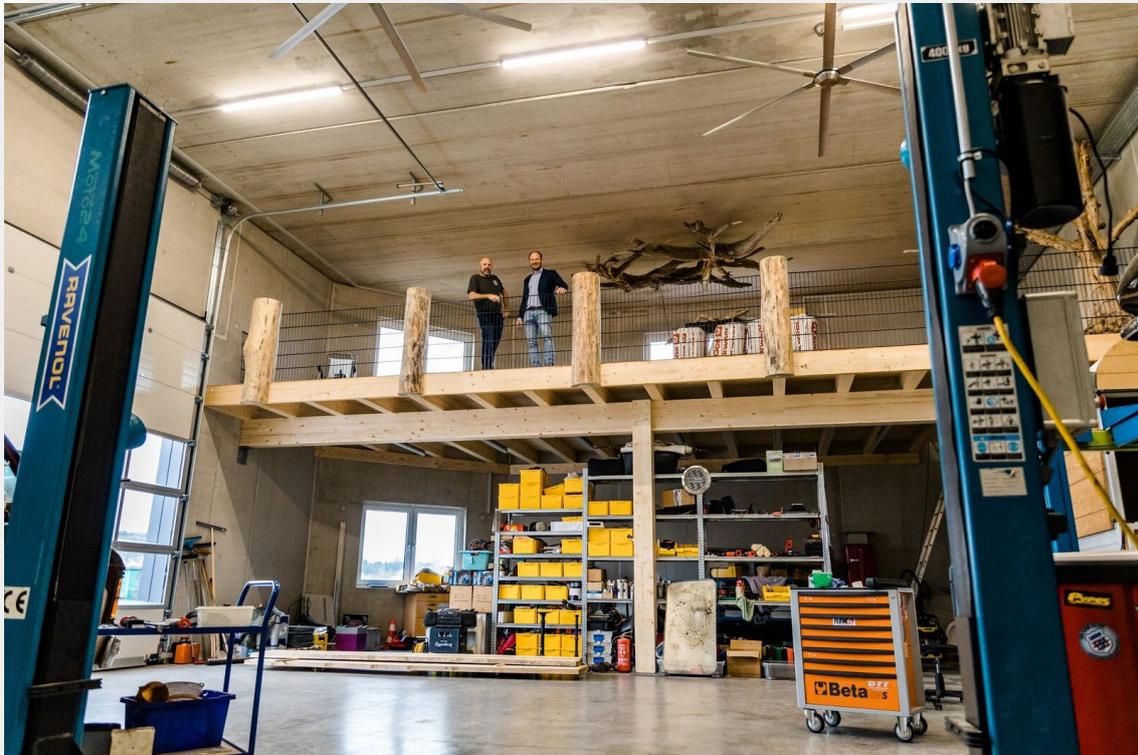

Weitere Impressionen aus anderen FE Business Parks



Zentrale
Eggarter Straße 36
A-4845 Rutzenmoos

Büro
Betriebsstraße 13
A-4844 Regau

Kontakt
Tel: +43 / 7672 / 25577
office@immobilitentreuhand.info
www.immobilitentreuhand.info

Bankverbindung
Volksbank Oberösterreich
IBAN: AT10 4480 0105 0329 0000
BIC: VBWEAT2WXXX

Firmenbuchnummer
FN 473295 y
UID Nr.
ATU72333879

Photovoltaik auf den Dächern unserer FE Business Parks





Energieausweis

Energieausweis für Sonstige konditionierte Gebäude**OiB** ÖSTERREICHISCHES
INSTITUT FÜR BAUTECHNIKOIB-Richtlinie 6
Ausgabe: April 2019**GEBÄUDEKENNDATEN**

GEBÄUDEKENNDATEN				EA-Art:	
Brutto-Grundfläche (BGF)	2.189,5 m ²	Heiztage	312 d	Art der Lüftung	Fensterlüftung
Bezugsfläche (BF)	1.735,6 m ²	Heizgradtage	3.747 Kd	Solarthermie	- m ²
Brutto-Volumen (V _G)	15.899,8 m ³	Klimaregion	N	Photovoltaik	- kWp
Gebäude-Hüllfläche (A)	6.003,8 m ²	Norm-Außentemperatur	-13,8 °C	Stromspeicher	-
Kompaktheit (A/V)	0,38 1/m	Soll-Innentemperatur	22,0 °C	WW-WB-System (primär)	
charakteristische Länge (lc)	2,65 m	mittlerer U-Wert	0,38 W/m ² K	WW-WB-System (sekundär, opt.)	
Teil-BGF	- m ²	LEK _T -Wert	24,76	RH-WB-System (primär)	
Teil-BF	- m ²	Bauweise	schwer	RH-WB-System (sekundär, opt.)	
Teil-V _G	- m ³			Kältebereitstellungs-System	

WÄRMEBEDARF (Referenzklima)

Referenz-Heizwärmebedarf $HWB_{Ref,RK} = 93,7 \text{ kWh/m}^2\text{a}$
 Außeninduzierter Kühlbedarf $KB_{FK} = 0,0 \text{ kWh/m}^2\text{a}$

WÄRME- UND ENERGIEBEDARF (Standortklima)


Referenz-Heizwärmebedarf $Q_{h,Ref,SK} = 236.345 \text{ kWh/a}$ $HWB_{Ref,SK} = 108,9 \text{ kWh/m}^2\text{a}$

ERSTELLT

GWR-Zahl		Erstellerin	FE Business Parks GmbH
Ausstellungsdatum	09.04.2024		Lothringenstraße 18, 4501 Neuhofen an der Krems
Gültigkeitsdatum	08.04.2034	Unterschrift	
Geschäftszahl			

Die Energiekennzahlen dieses Energieausweises dienen ausschließlich der Information. Aufgrund der idealisierten Eingangsparameter können bei tatsächlicher Nutzung erhebliche Abweichungen auftreten. Insbesondere Nutzungseinheiten unterschiedlicher Lage können aus Gründen der Geometrie und der Lage hinsichtlich ihrer Energiekennzahlen von den hier angegebenen abweichen.


Flächenwidmung

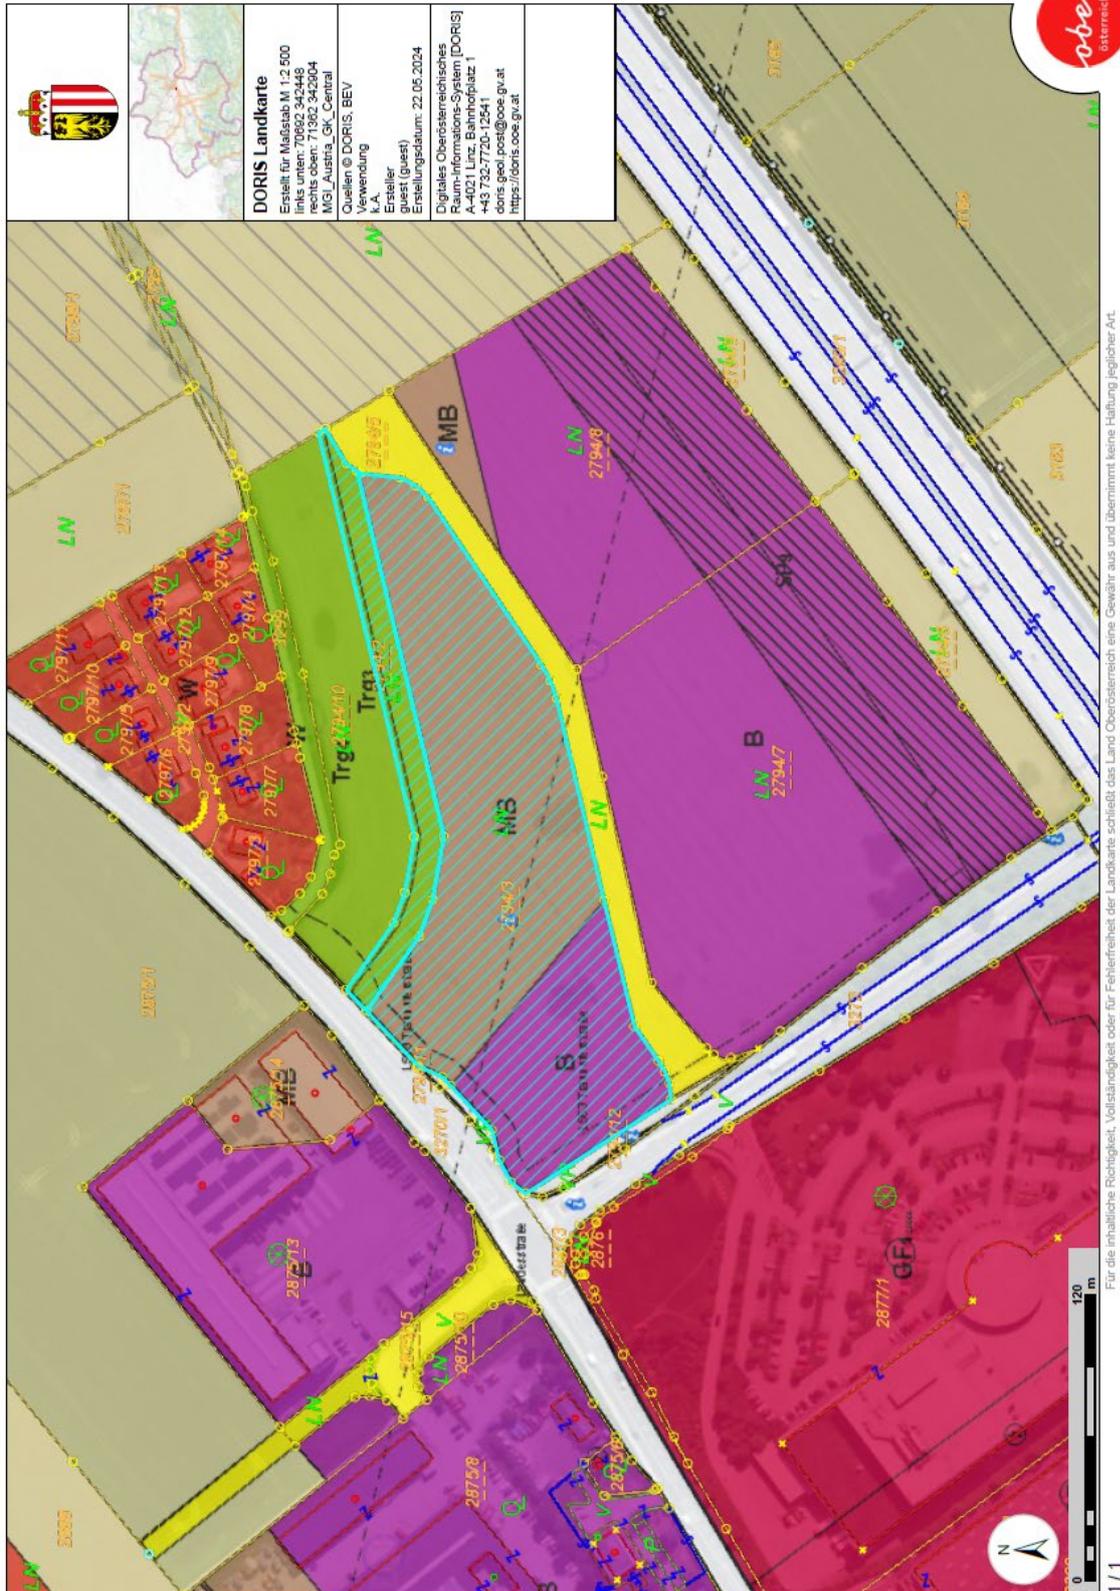

**Wir weisen daraufhin, dass auf Grund der Widmung MB an gewissen Branchen nicht vermietet werden kann.
Vgl. § 21 Abs. 2a Oö. ROG 1994**



Lageplan

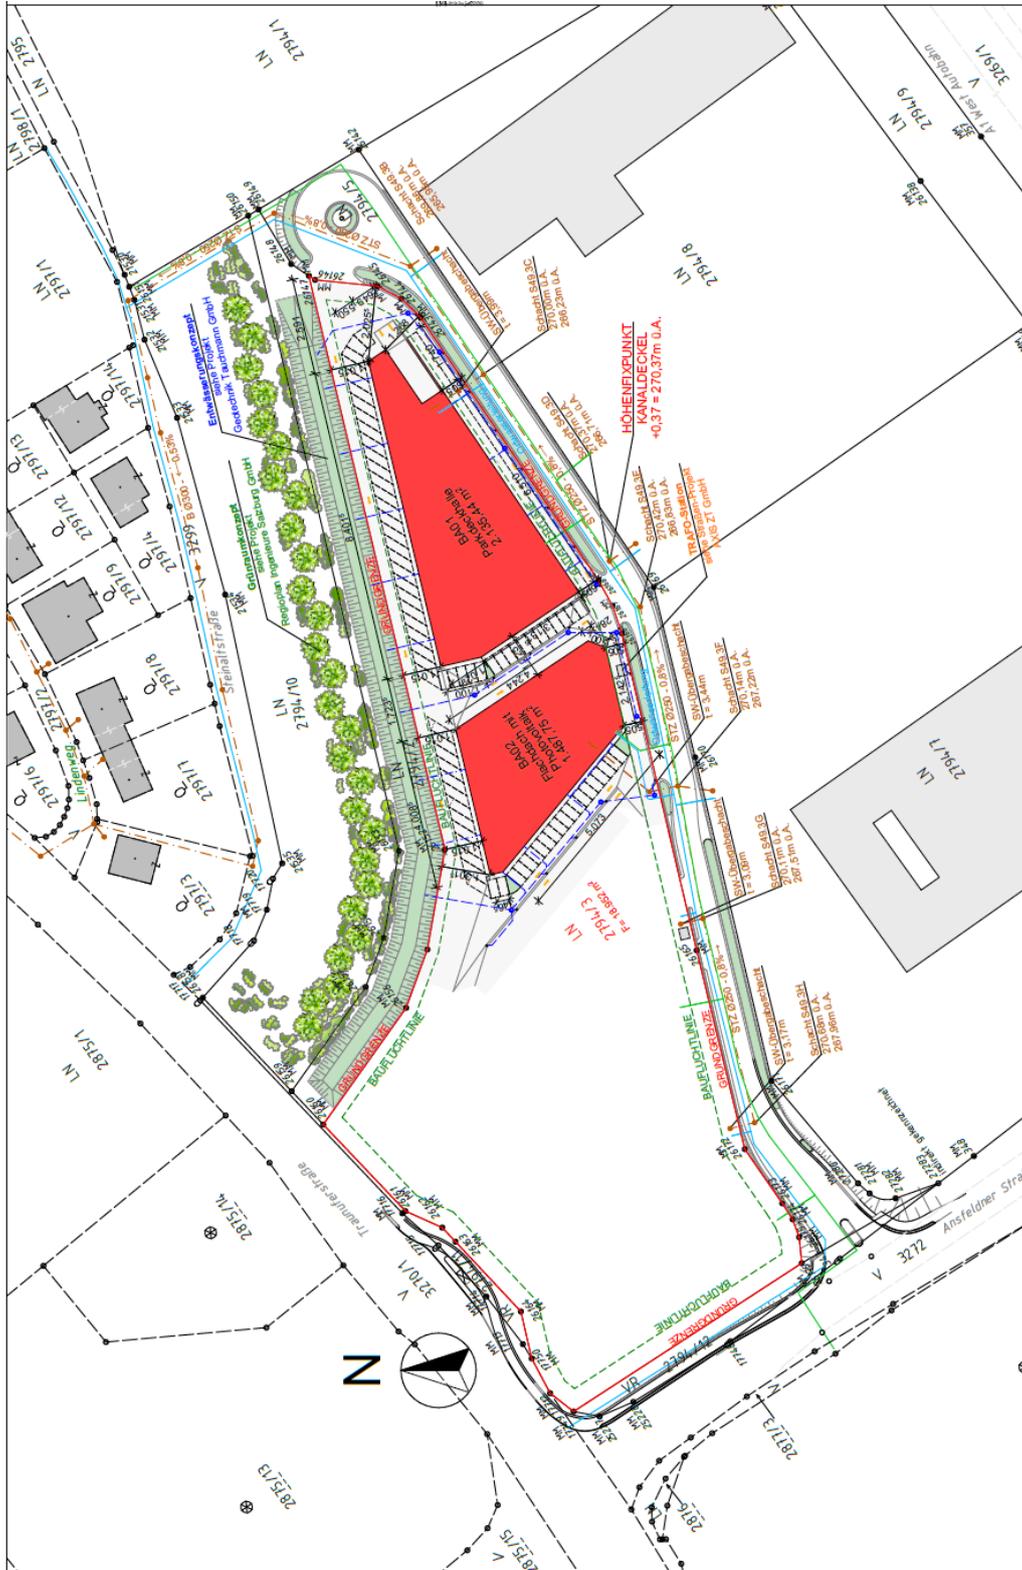

Google Maps Auszug:



Adresse:
Grünwallpark 1, 4052 Ansfelden

Zentrale
Eggarter Straße 36
A-4845 Rutzenmoos

Büro
Betriebsstraße 13
A-4844 Regau

Kontakt
Tel: +43 / 7672 / 25577
office@immobilitentreuhand.info
www.immobilitentreuhand.info

Bankverbindung
Volksbank Oberösterreich
IBAN: AT10 4480 0105 0329 0000
BIC: VBWEAT2WXXX

Firmenbuchnummer
FN 473295 y
UID Nr.
ATU72333879



Im Falle einer positiven Vermittlung dürfen wir 3 Bruttomonatsmieten + 20% USt. in Rechnung stellen.

Weiters wird festgehalten, dass die Firma Mag. Leinweber & Partner als Doppelmakler tätig ist.

Die Nebenkosten entnehmen Sie bitte der beiliegenden Nebenkostenübersicht.

Kontakt:

Susanna Schöberl, BA
M: +43 664 88 18 19 99
M: ss@immobilitentreuhand.info



Website: www.immobilitentreuhand.info
Zentrale: Eggarter Straße 36, 4845 Rutzenmoos
Büro: Betriebsstraße 13, 4844 Regau

Stand: 22.08.2024

Pläne und Darstellungen sind geistiges Eigentum der Fa. Mag. Leinweber & Partner Immobilienreuehand GmbH und unterliegt dem Urheberrecht. Es werden in jedem Fall nur die gesetzlichen Mindestanforderungen erfüllt. Eine Vervielfältigung, Aushändigung an die dritte Person oder Überlassung an Konkurrenzfirmen ist daher verboten. Der Makler übernimmt keine Haftung für die Richtigkeit und Vollständigkeit der vom Käufer beigestellten Unterlagen. Eine Haftung des Maklers, sofern sie nicht auf grober Fahrlässigkeit oder Vorsatz beruht, wird ausgeschlossen. Geringfügige Abweichungen der Flächen zum Nutzwertgutachten möglich. Druck- Satzfehler, Fehler und Irrtümer vorbehalten. Grafikdesign: Mag. Leinweber & Partner Immobilienreuehand GmbH. Die verwendeten Fotos sind ein Eigentum von Mag. Leinweber & Partner Immobilienreuehand GmbH.