


12.01.2012



PARKGARAGE KAISER-JOSEF-PLATZ (ÖFFENTLICH)

KAISER-JOSEF-PLATZ

BÄCKERGASSE (FUZO)

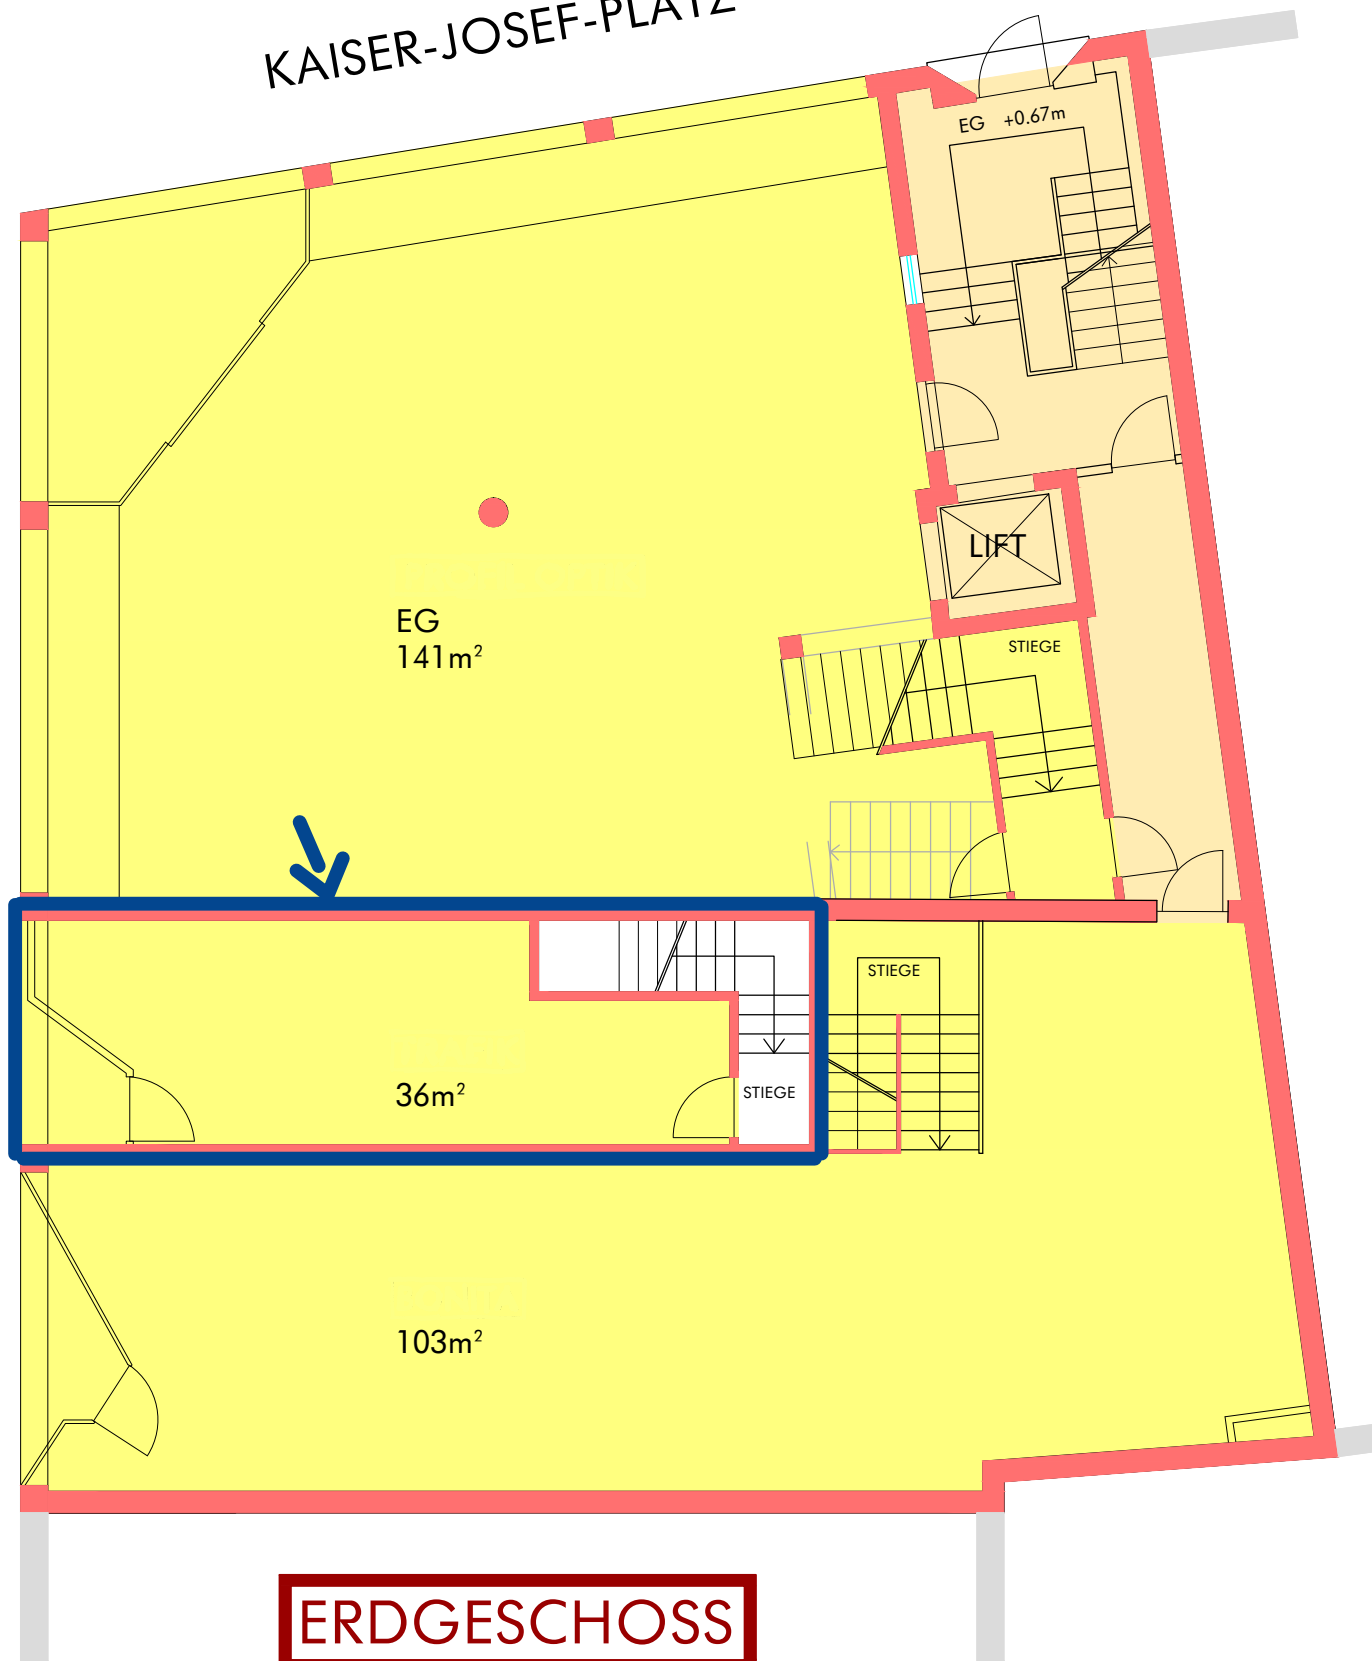

GESCHÄFTSHAUS BÄCKERGASSE/KAISER-JOSEF-PLATZ 10
4600 WELS

M1:100