


12.01.2012

 PARKGARAGE KAISER-JOSEF-PLATZ (ÖFFENTLICH)

KAISER-JOSEF-PLATZ

BÄCKERGASSE (FUZO)

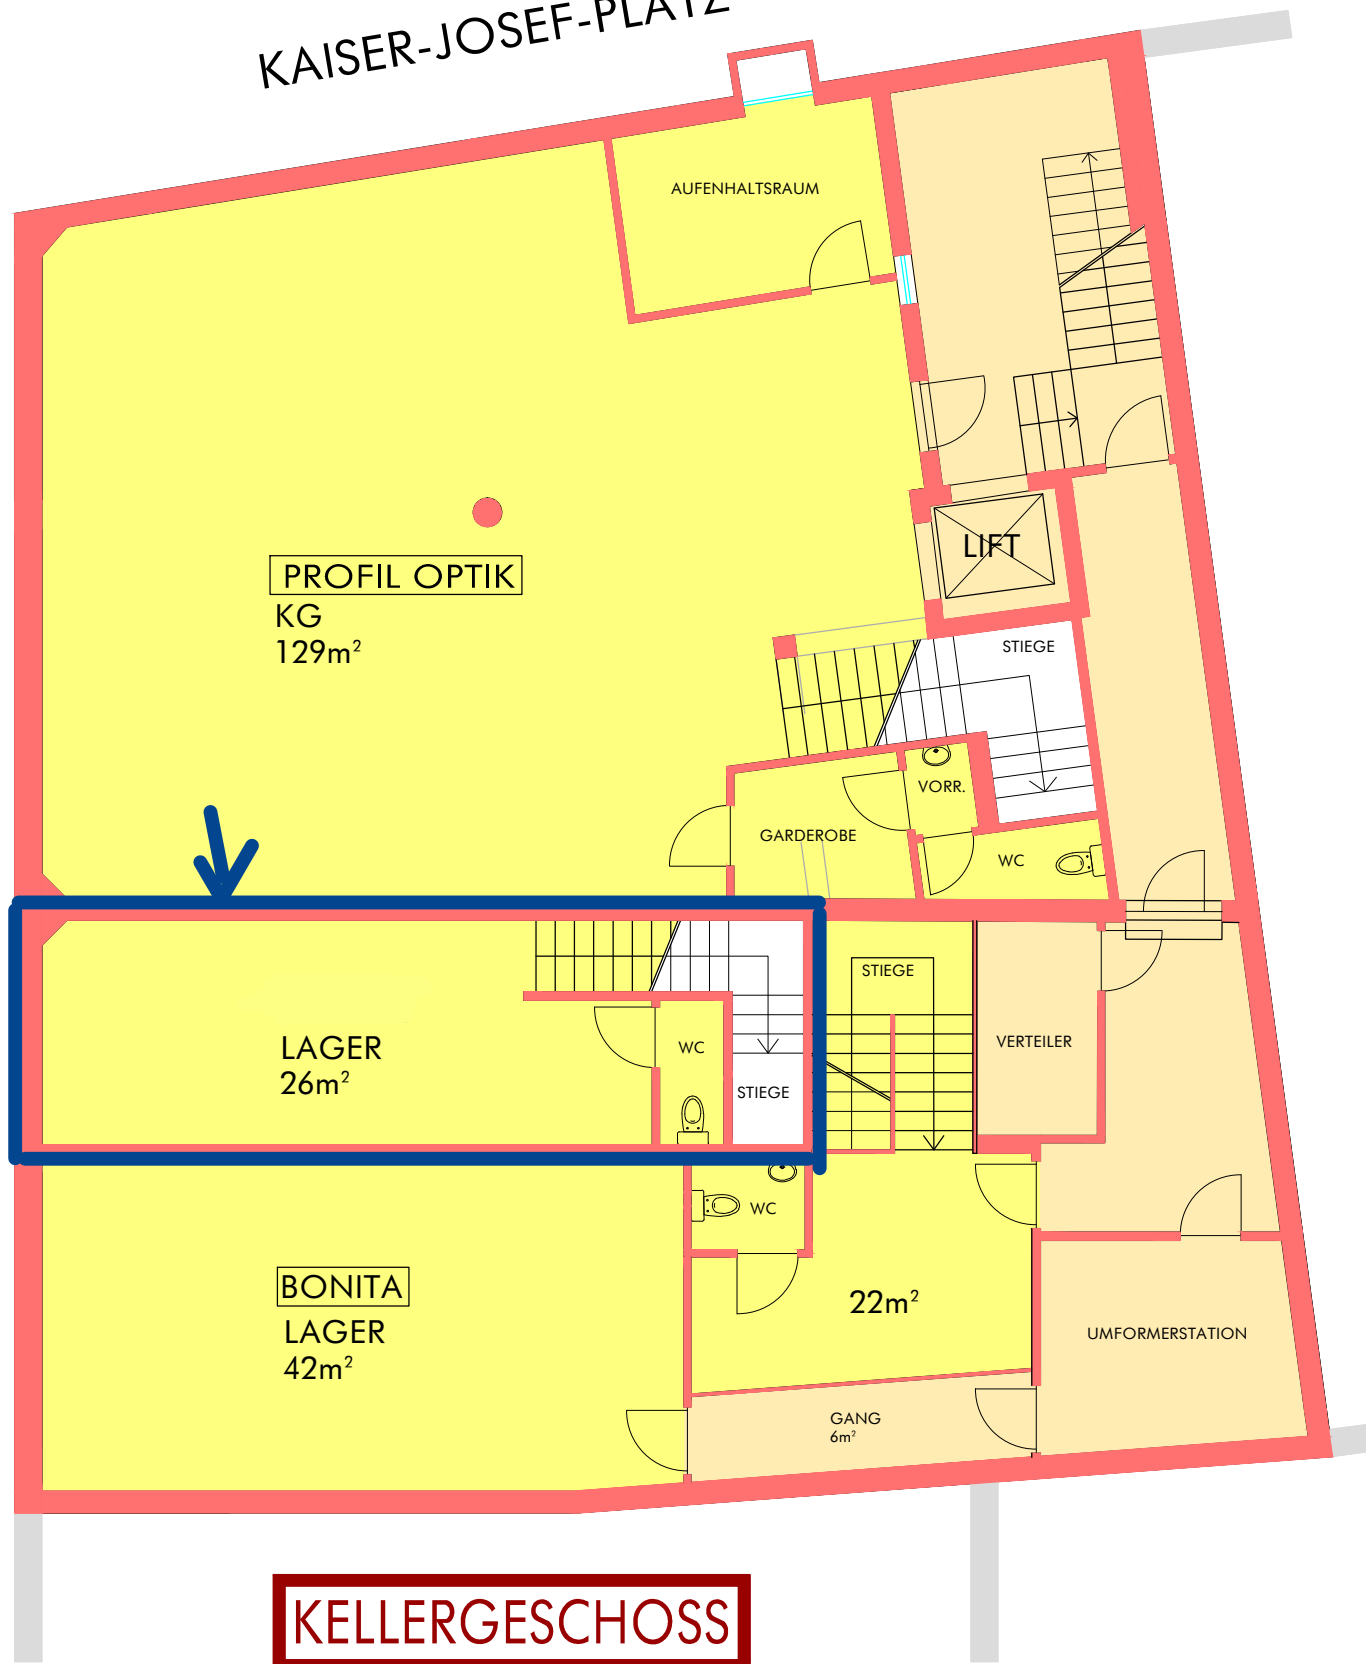

**KELLERGESCHOSS**

GESCHÄFTSHAUS BÄCKERGASSE/KAISER-JOSEF-PLATZ 10  
4600 WELS M1:100