


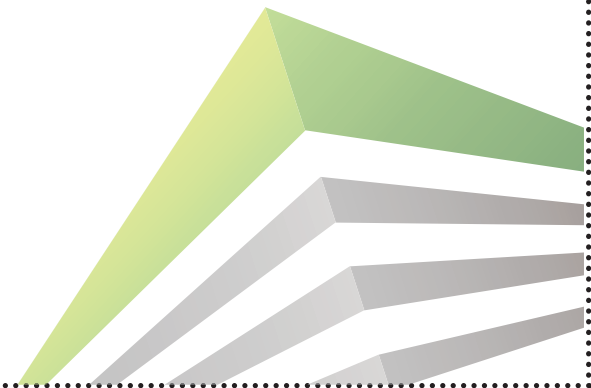

OBERAIGEN 12

4202 Hellmonsödt






BÜRO DG

Oberaign 12,
4202 Hellmonsödt

Die vorliegenden Planunterlagen dienen der groben Orientierung und können in Fläche und Aufteilung vom Ist-Stand abweichen. Der Vermittler übernimmt für die Richtigkeit keinerlei Haftung. Die abgebildeten Möbel und Einrichtungsgegenstände sind lediglich symbolhaft dargestellt und nicht Teil der Immobilie. **KEIN MASSSTAB!**

DG
1.OG
EG

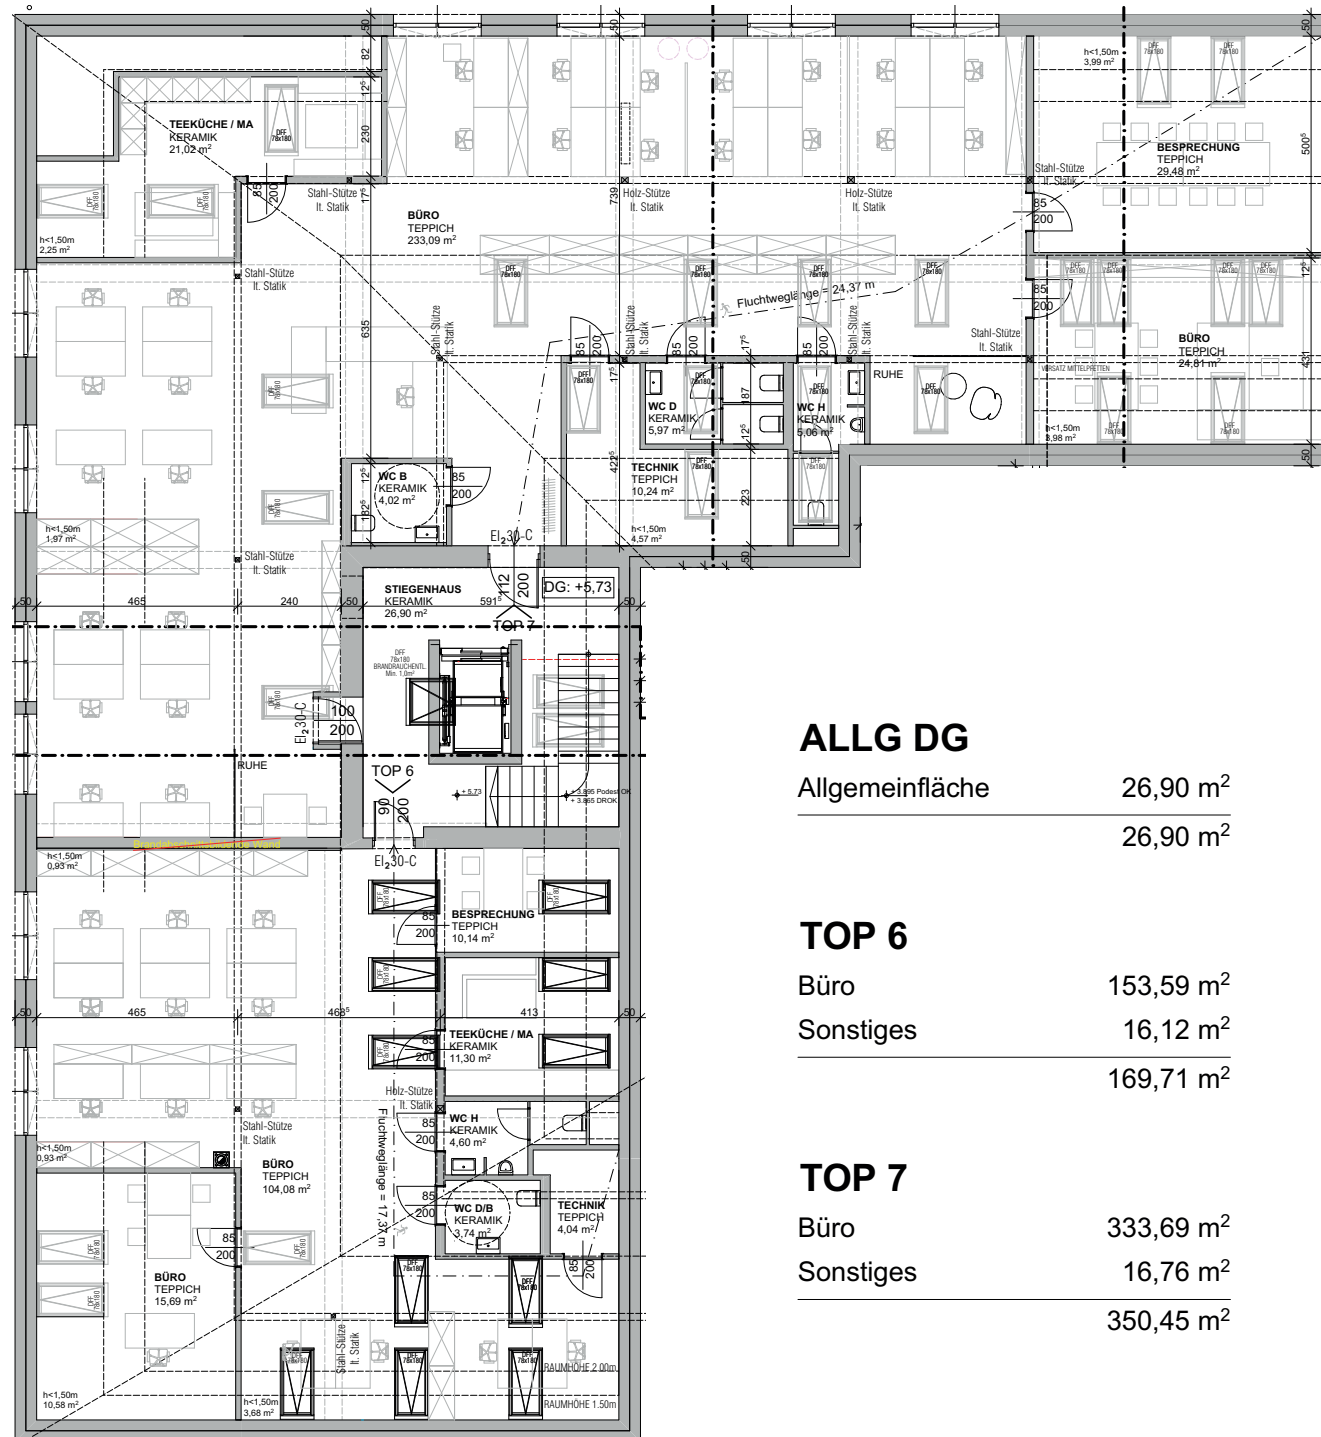

ALLG DG

Allgemeinfläche	26,90 m ²
	26,90 m ²

TOP 6

Büro	153,59 m ²
Sonstiges	16,12 m ²
	169,71 m ²

TOP 7

Büro	333,69 m ²
Sonstiges	16,76 m ²
	350,45 m ²

