


0408 BAHNHOF CITY WELS

C-8-01
338,01 m²

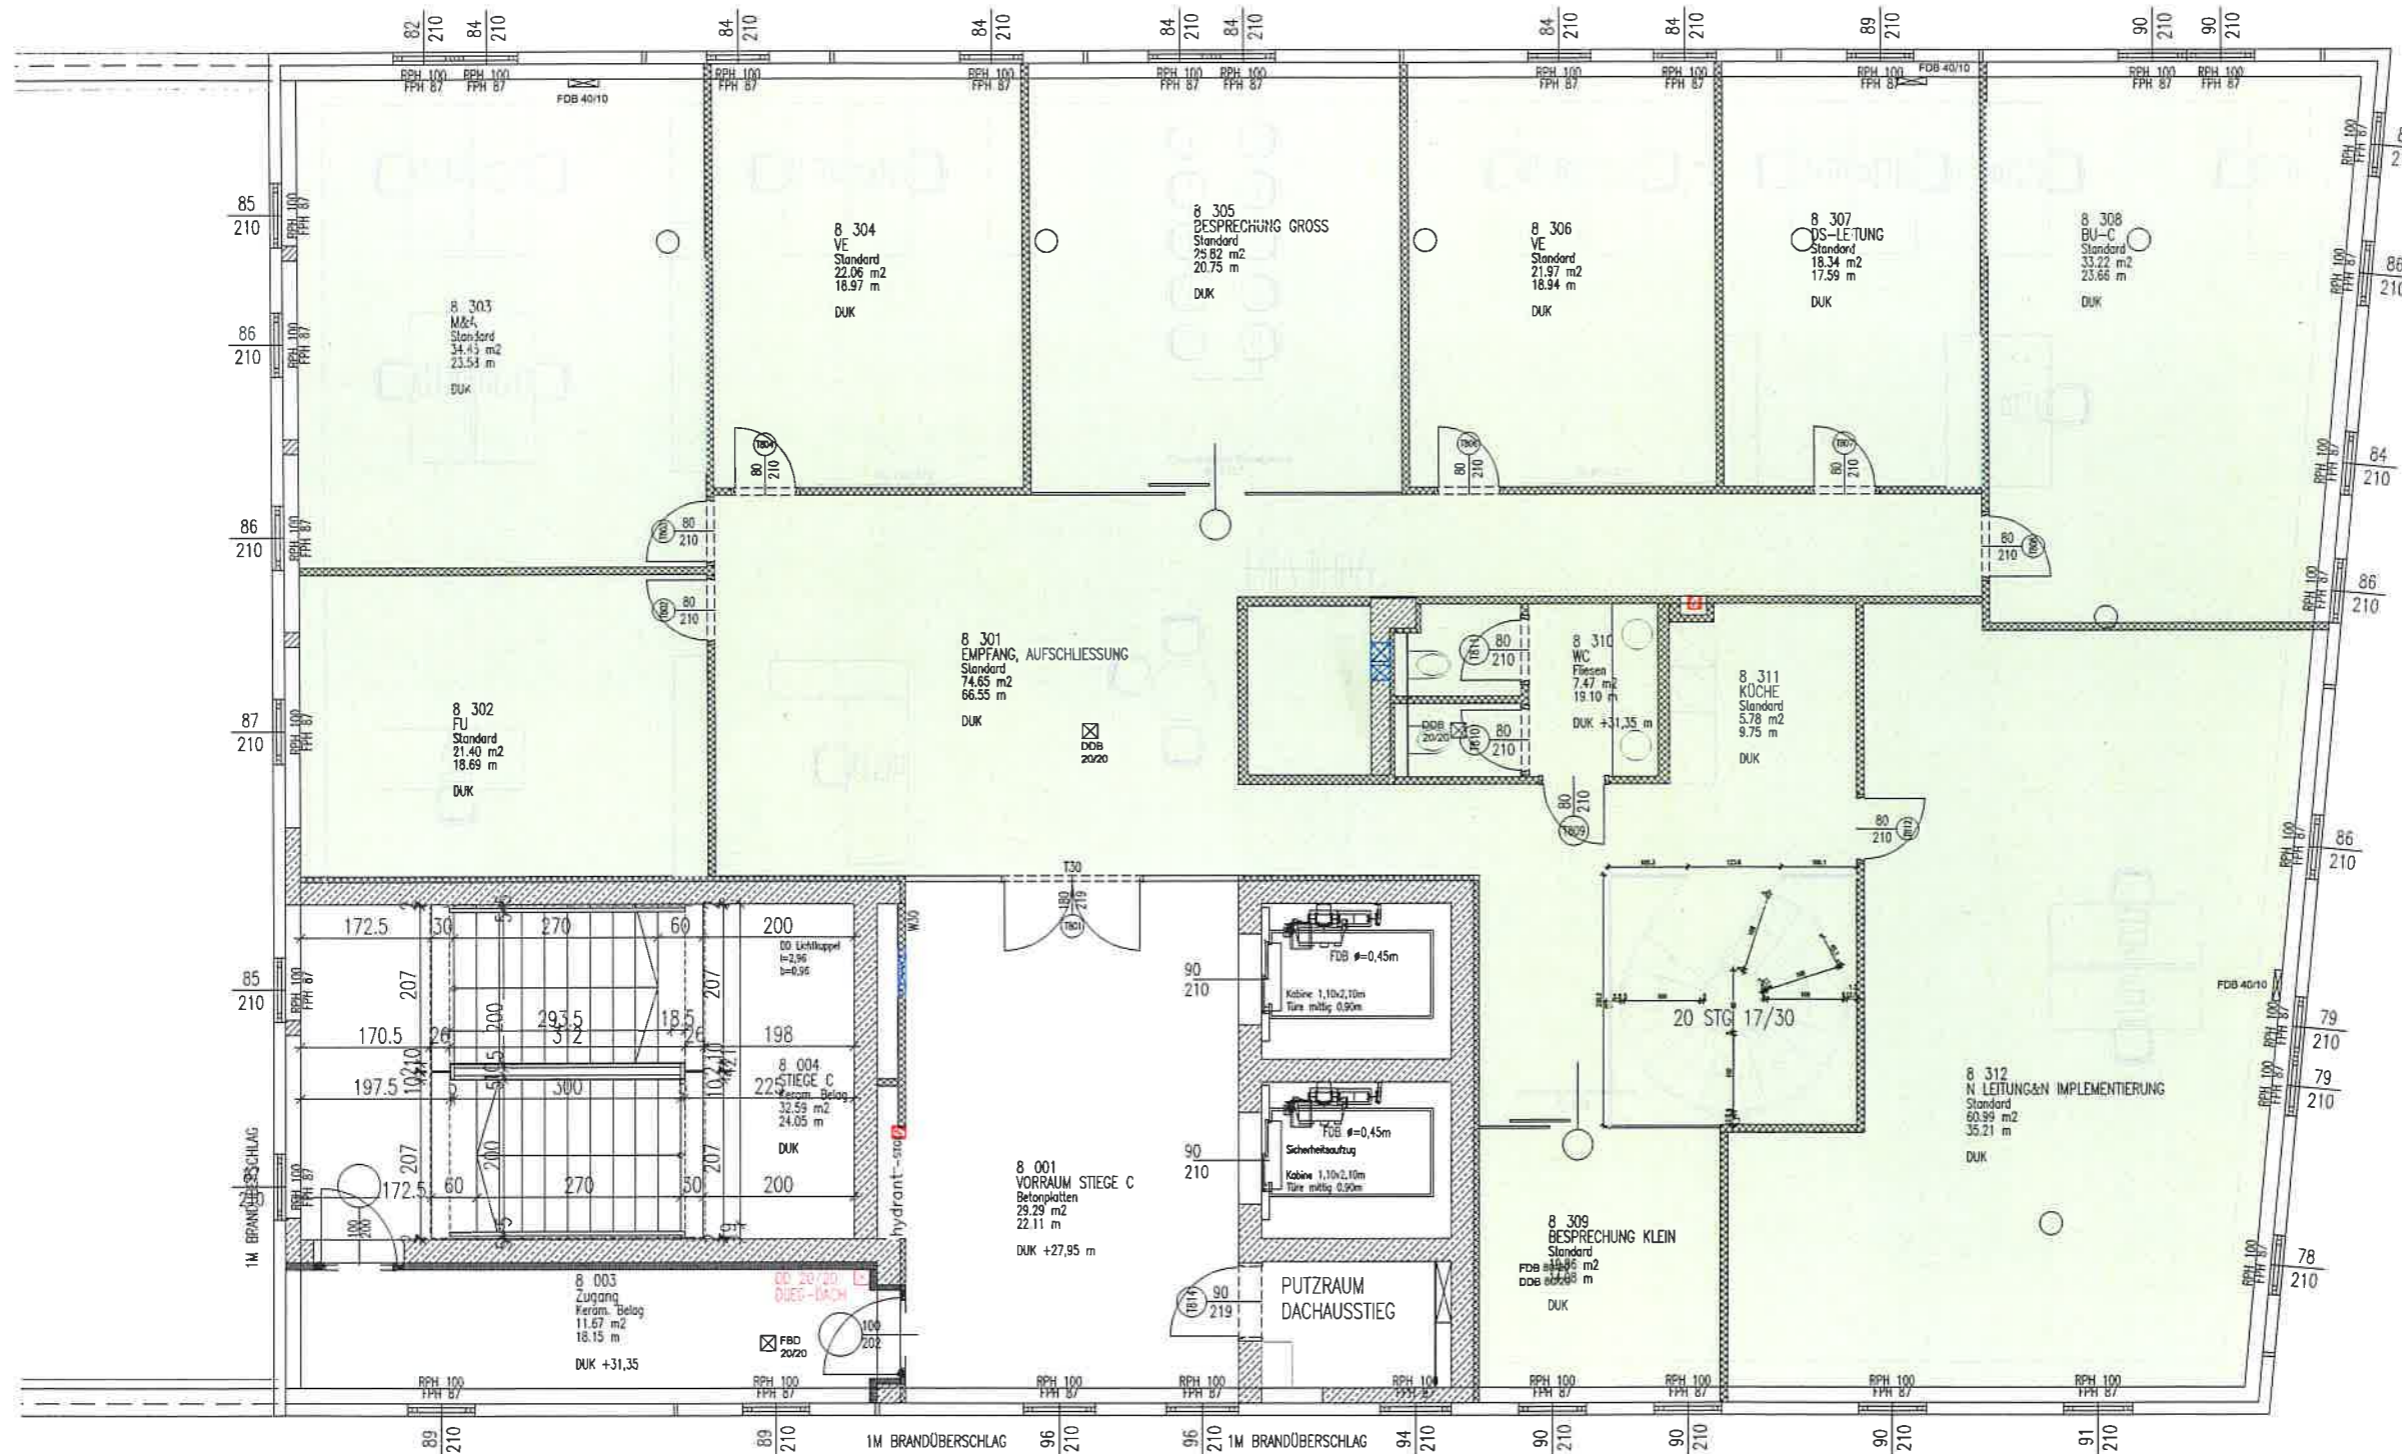

projekt BAHNHOF CITY WELS	bauherr CC PROJEKTENTWICKLUNG GMBH&CO KG	projekt nummer 0408	plannummer	index	format A3
planinhalt GRUNDRISS 8.OBERGESCHOSS BT C		datum 17.08.06	änderung	gezeichnet sb	masstab 1:100
PETER RIEPL GABRIELE RIEPL A-4020 LINZ TEL +43(0)70/782 300 FAX - 19 e-mail: arch@rieppl.com					diese planzeichnung ist urheberrechtlich geschützt! ©

RIEPL
RIEPL
ARCHITECTEN