

RS AST eins GmbH Bürogebäude

OG3

BÜRO 6
BÜRO 7

BÜRO 6+7

ERSCHLIEßUNG BÜRO 6

ERSCHLIEßUNG BÜRO 7

ERSCHLIEßUNG BÜROS 6+7

ERSCHLIEßUNG

TOTAL FL

355,75 m²

264,98 m²

620,73 m²


24,28 m²

24,28 m²

97,49 m²

30,04 m²

796,82 m²

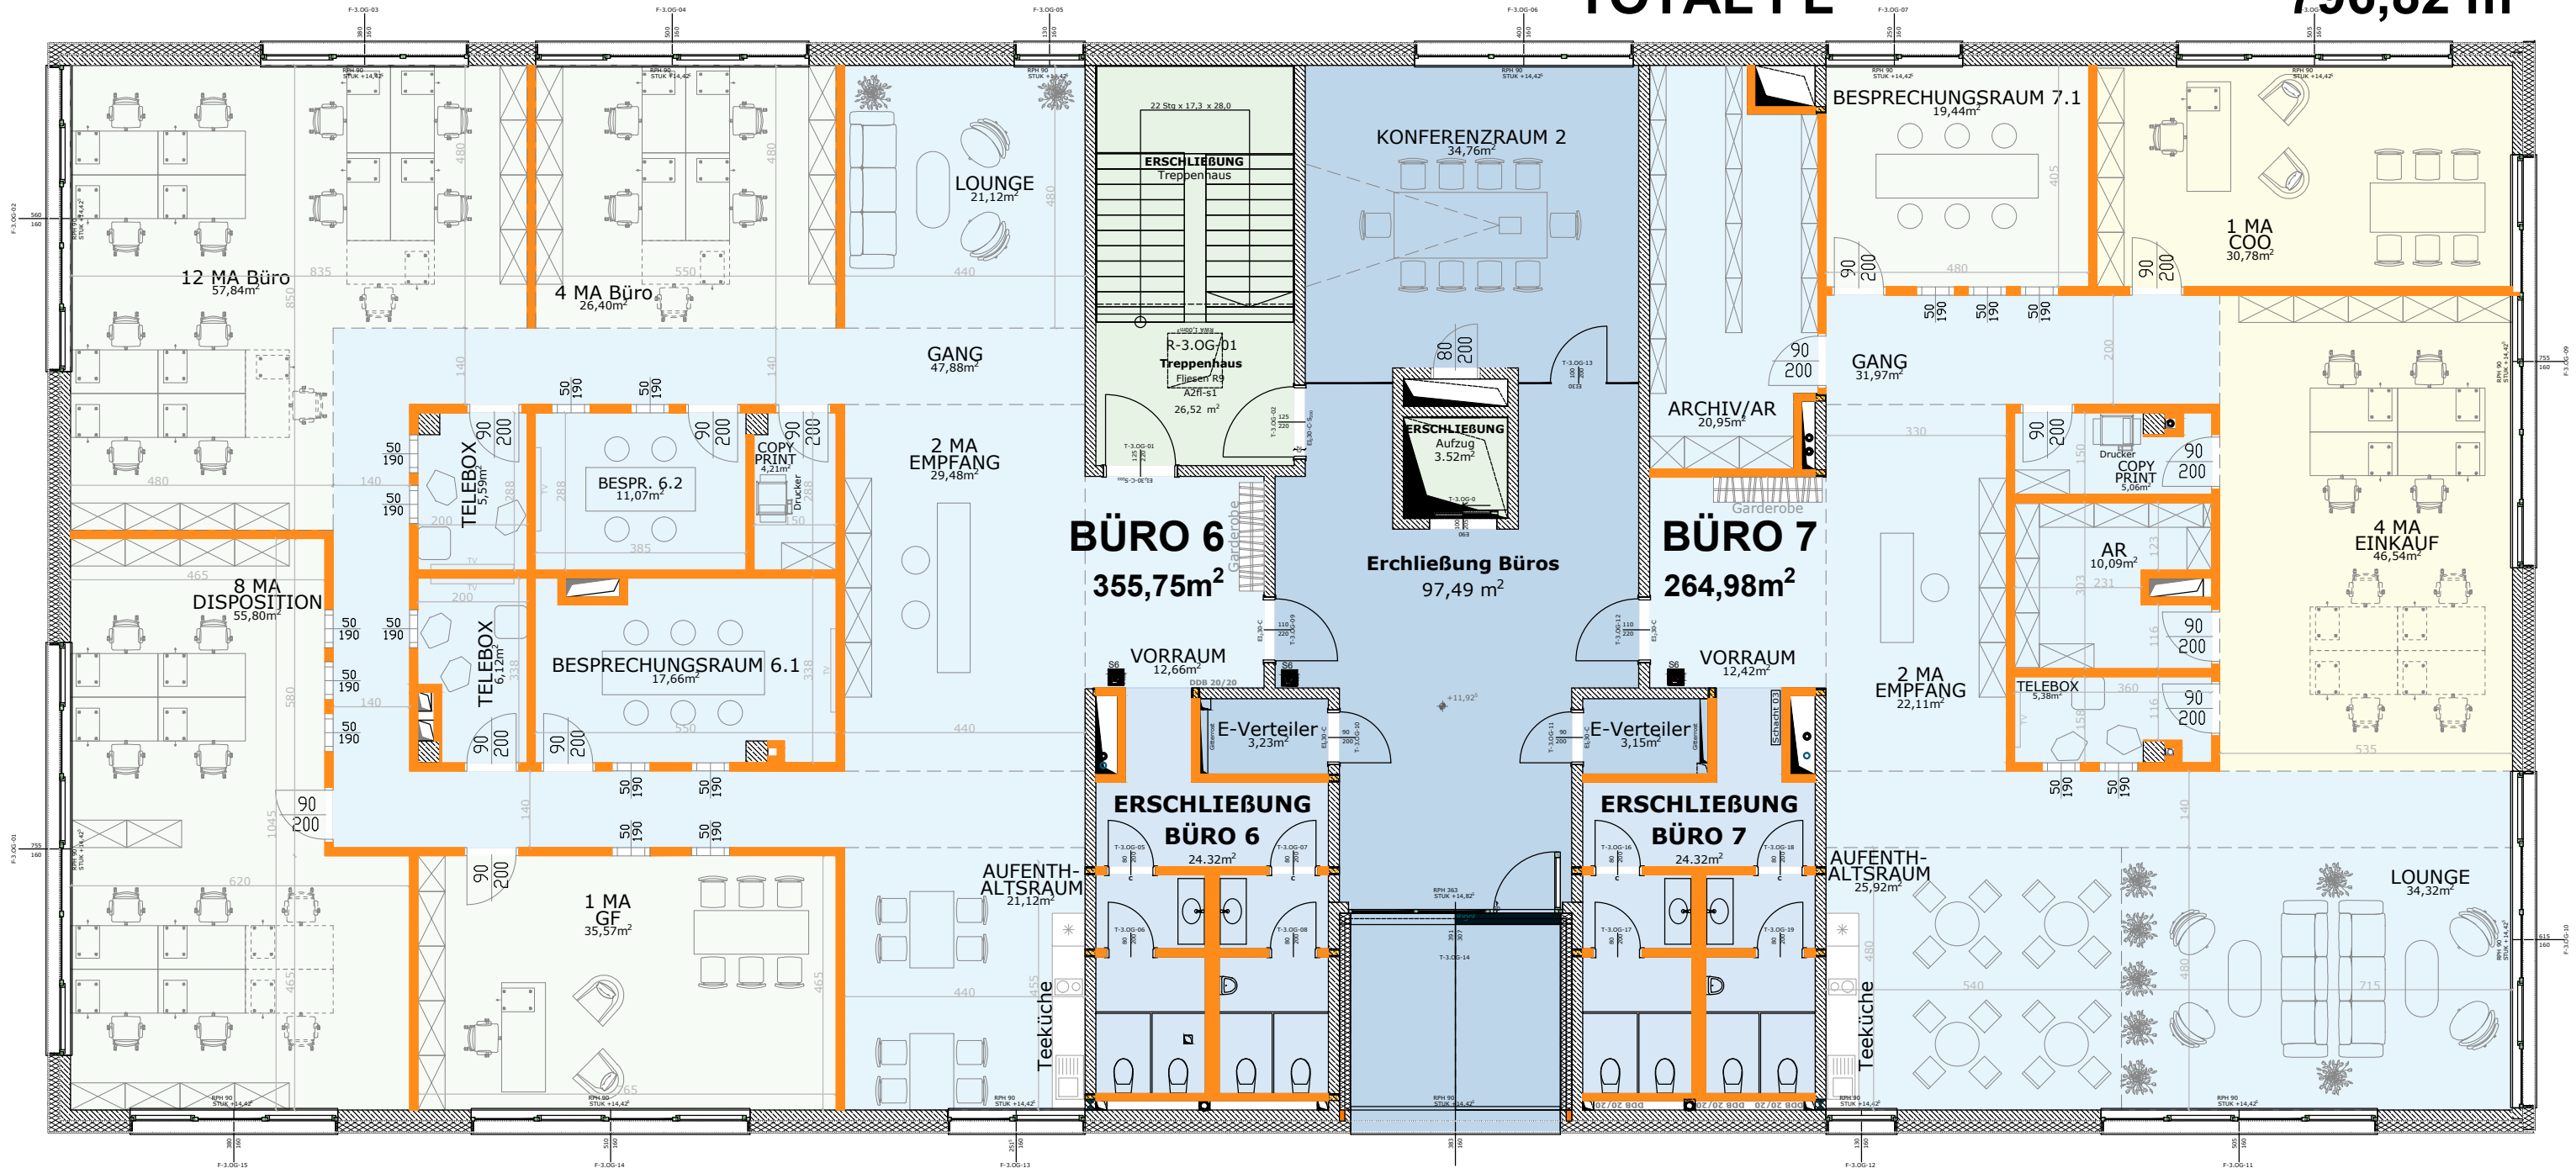

OG3		
	Büro	Personen
COO	1	1
EINKAUF	1	4-8
GF	1	1
DISPOSITION	1	8-10
BÜRO MA.	2	16-19
	Σ=	30-39