


I, II	HALLE	DH, B E E FO	7	MAGAZIN	DH, NB F90 E
III, IV, V	HALLE BÜRO	DH, B E E E FO			
VI, VII	HALLE	DW, NB E FO			
1	SOZIALR.	DH, B E F90 K F90			
2	FLUGDACH	DH, NB E			
3	" "	DH, NB E FO			
4	BÜRO	DW, B E FO			
5	TANKSTELLE LAGER	DH, NB E FO			
6	WOHNHAUS	DH, B E F90 K F90			

MÜHLBACH

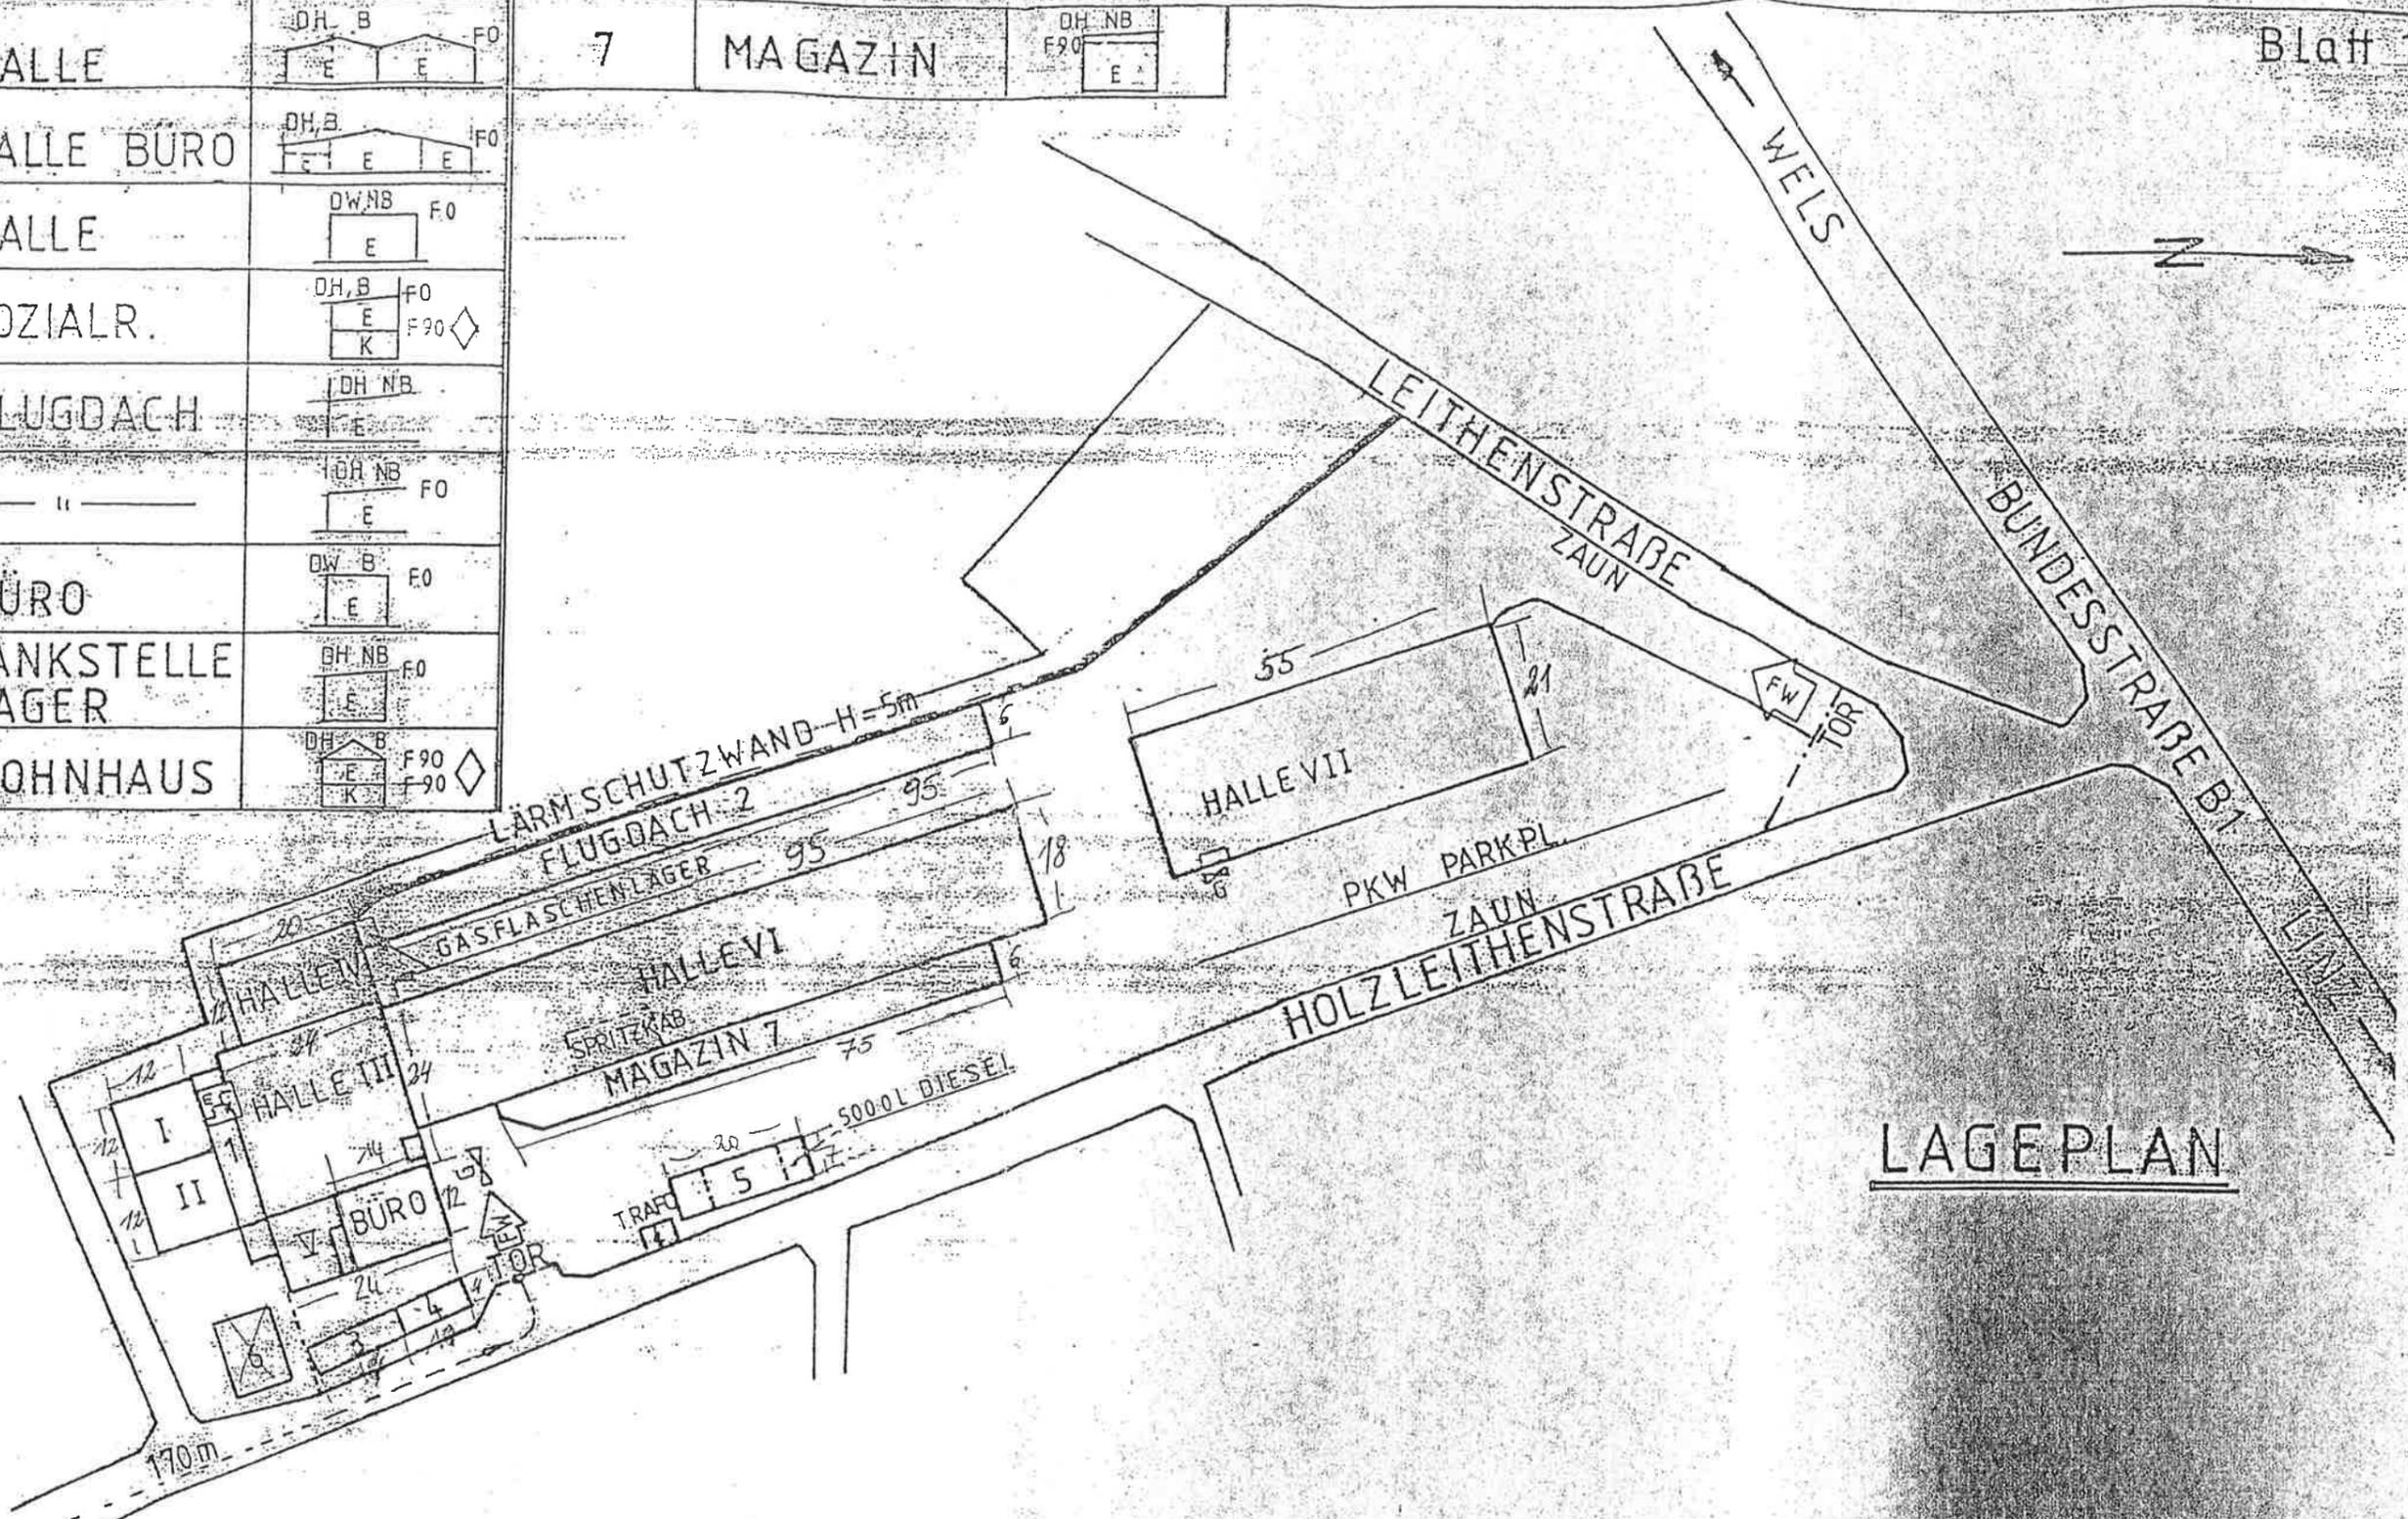

LAGEPLAN

Brandschutzplan
 Fa. Schwinghammer
 Holzleithenstr. 10
 4063 Horsching