


ED

- ① 1967
- ② 1968

WERKSTATT Halle

- ③ 1977
- ④ 1970/77
- ZUG

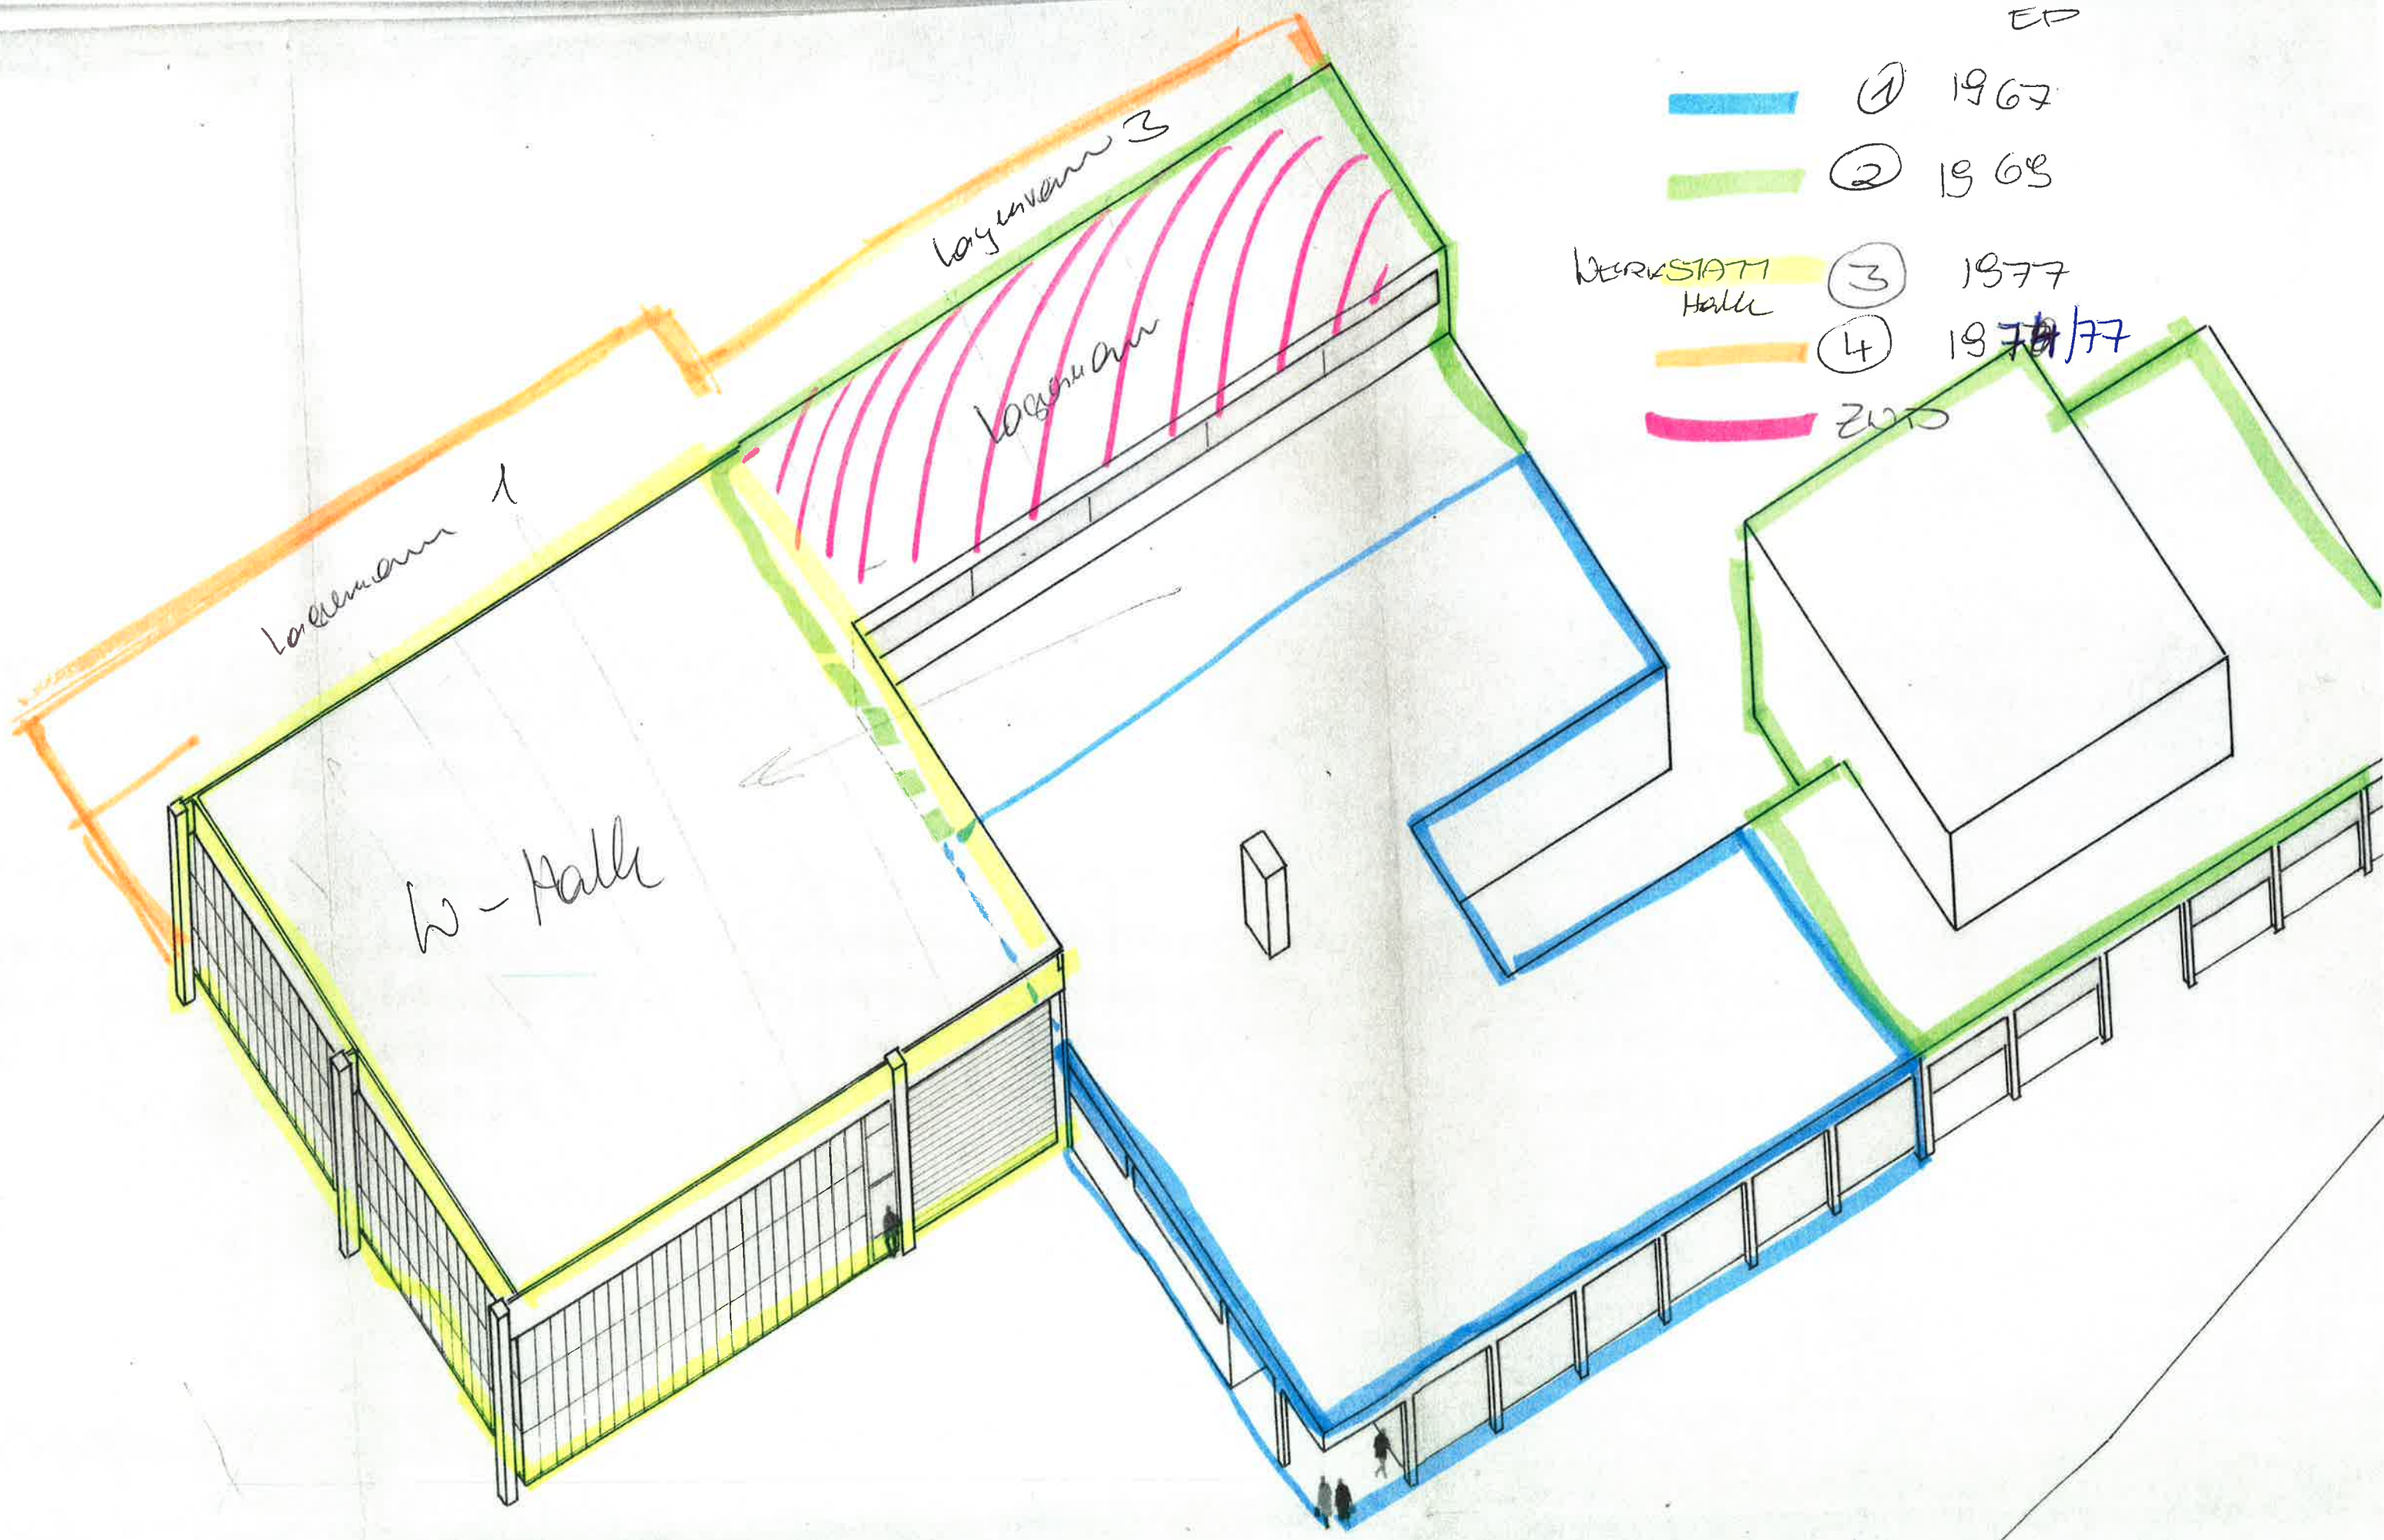

**WERKSTATT -
BUROGEBAUDE
PICHLMÜLLER**

AUF GRD. PARZ. 377
HIESENDORF - ENNS

EINREICHPLAN 1 : 100

DER BAUWERBER

GUSTAV PICHLMÜLLER
ENNS / STELZHAMERSTR. 9

Gustav Pichlmüller

DER BAUFÜHRER



BAUMEISTER RUDOLF STRASSER
4075 BRISTEN, HOCHHAUMHLE 14
Tel. 07249 - 39106

Bezirksbauhauptschaft Linz-Land
Ge- 1621/2 - 67 ad

Der Errichtungsbewilligung zugrunde
gelegt.

Linz, am 11.10.67

Für den Bauhauptschaftsamt



PLANVERFASSEN


ING. WERNER KINSCHNER
WELS, HOCHHAUS SANDWIRTSTR. 7 / XII
TEL. 4668

W. Kinschner




plan nr. 67/5/1


8.
mai
67

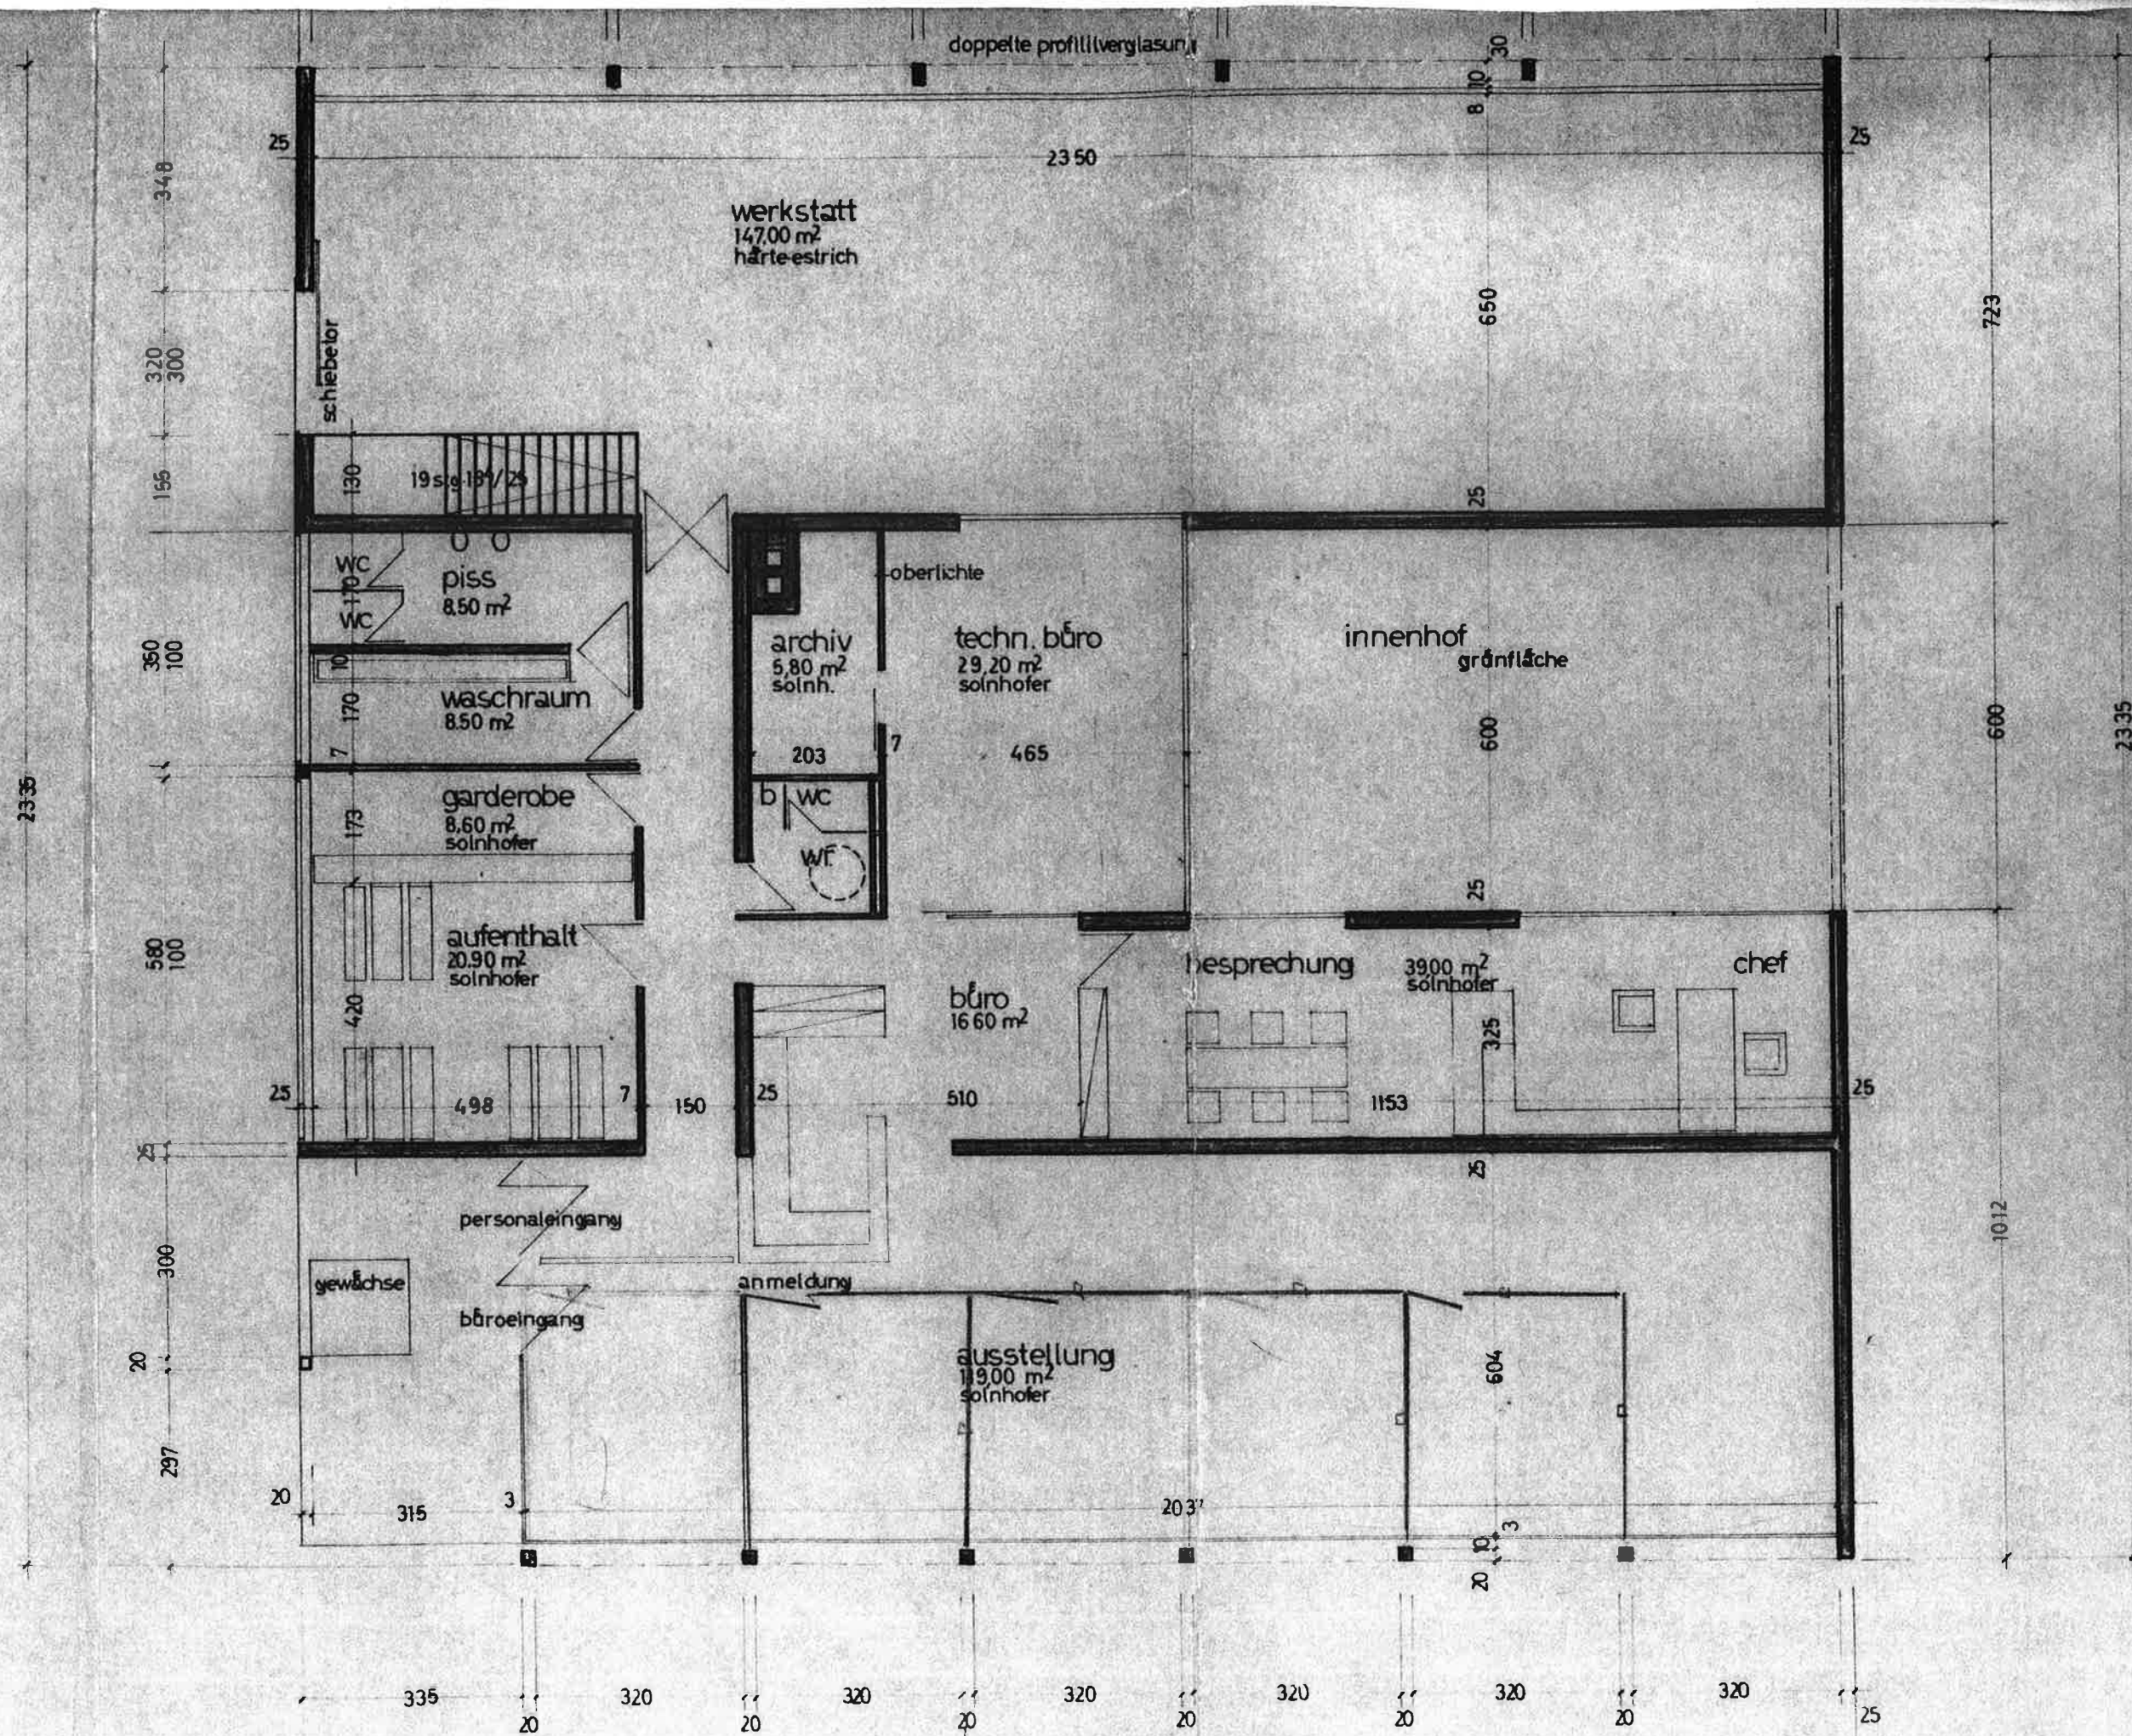


ERDGESCHOSS

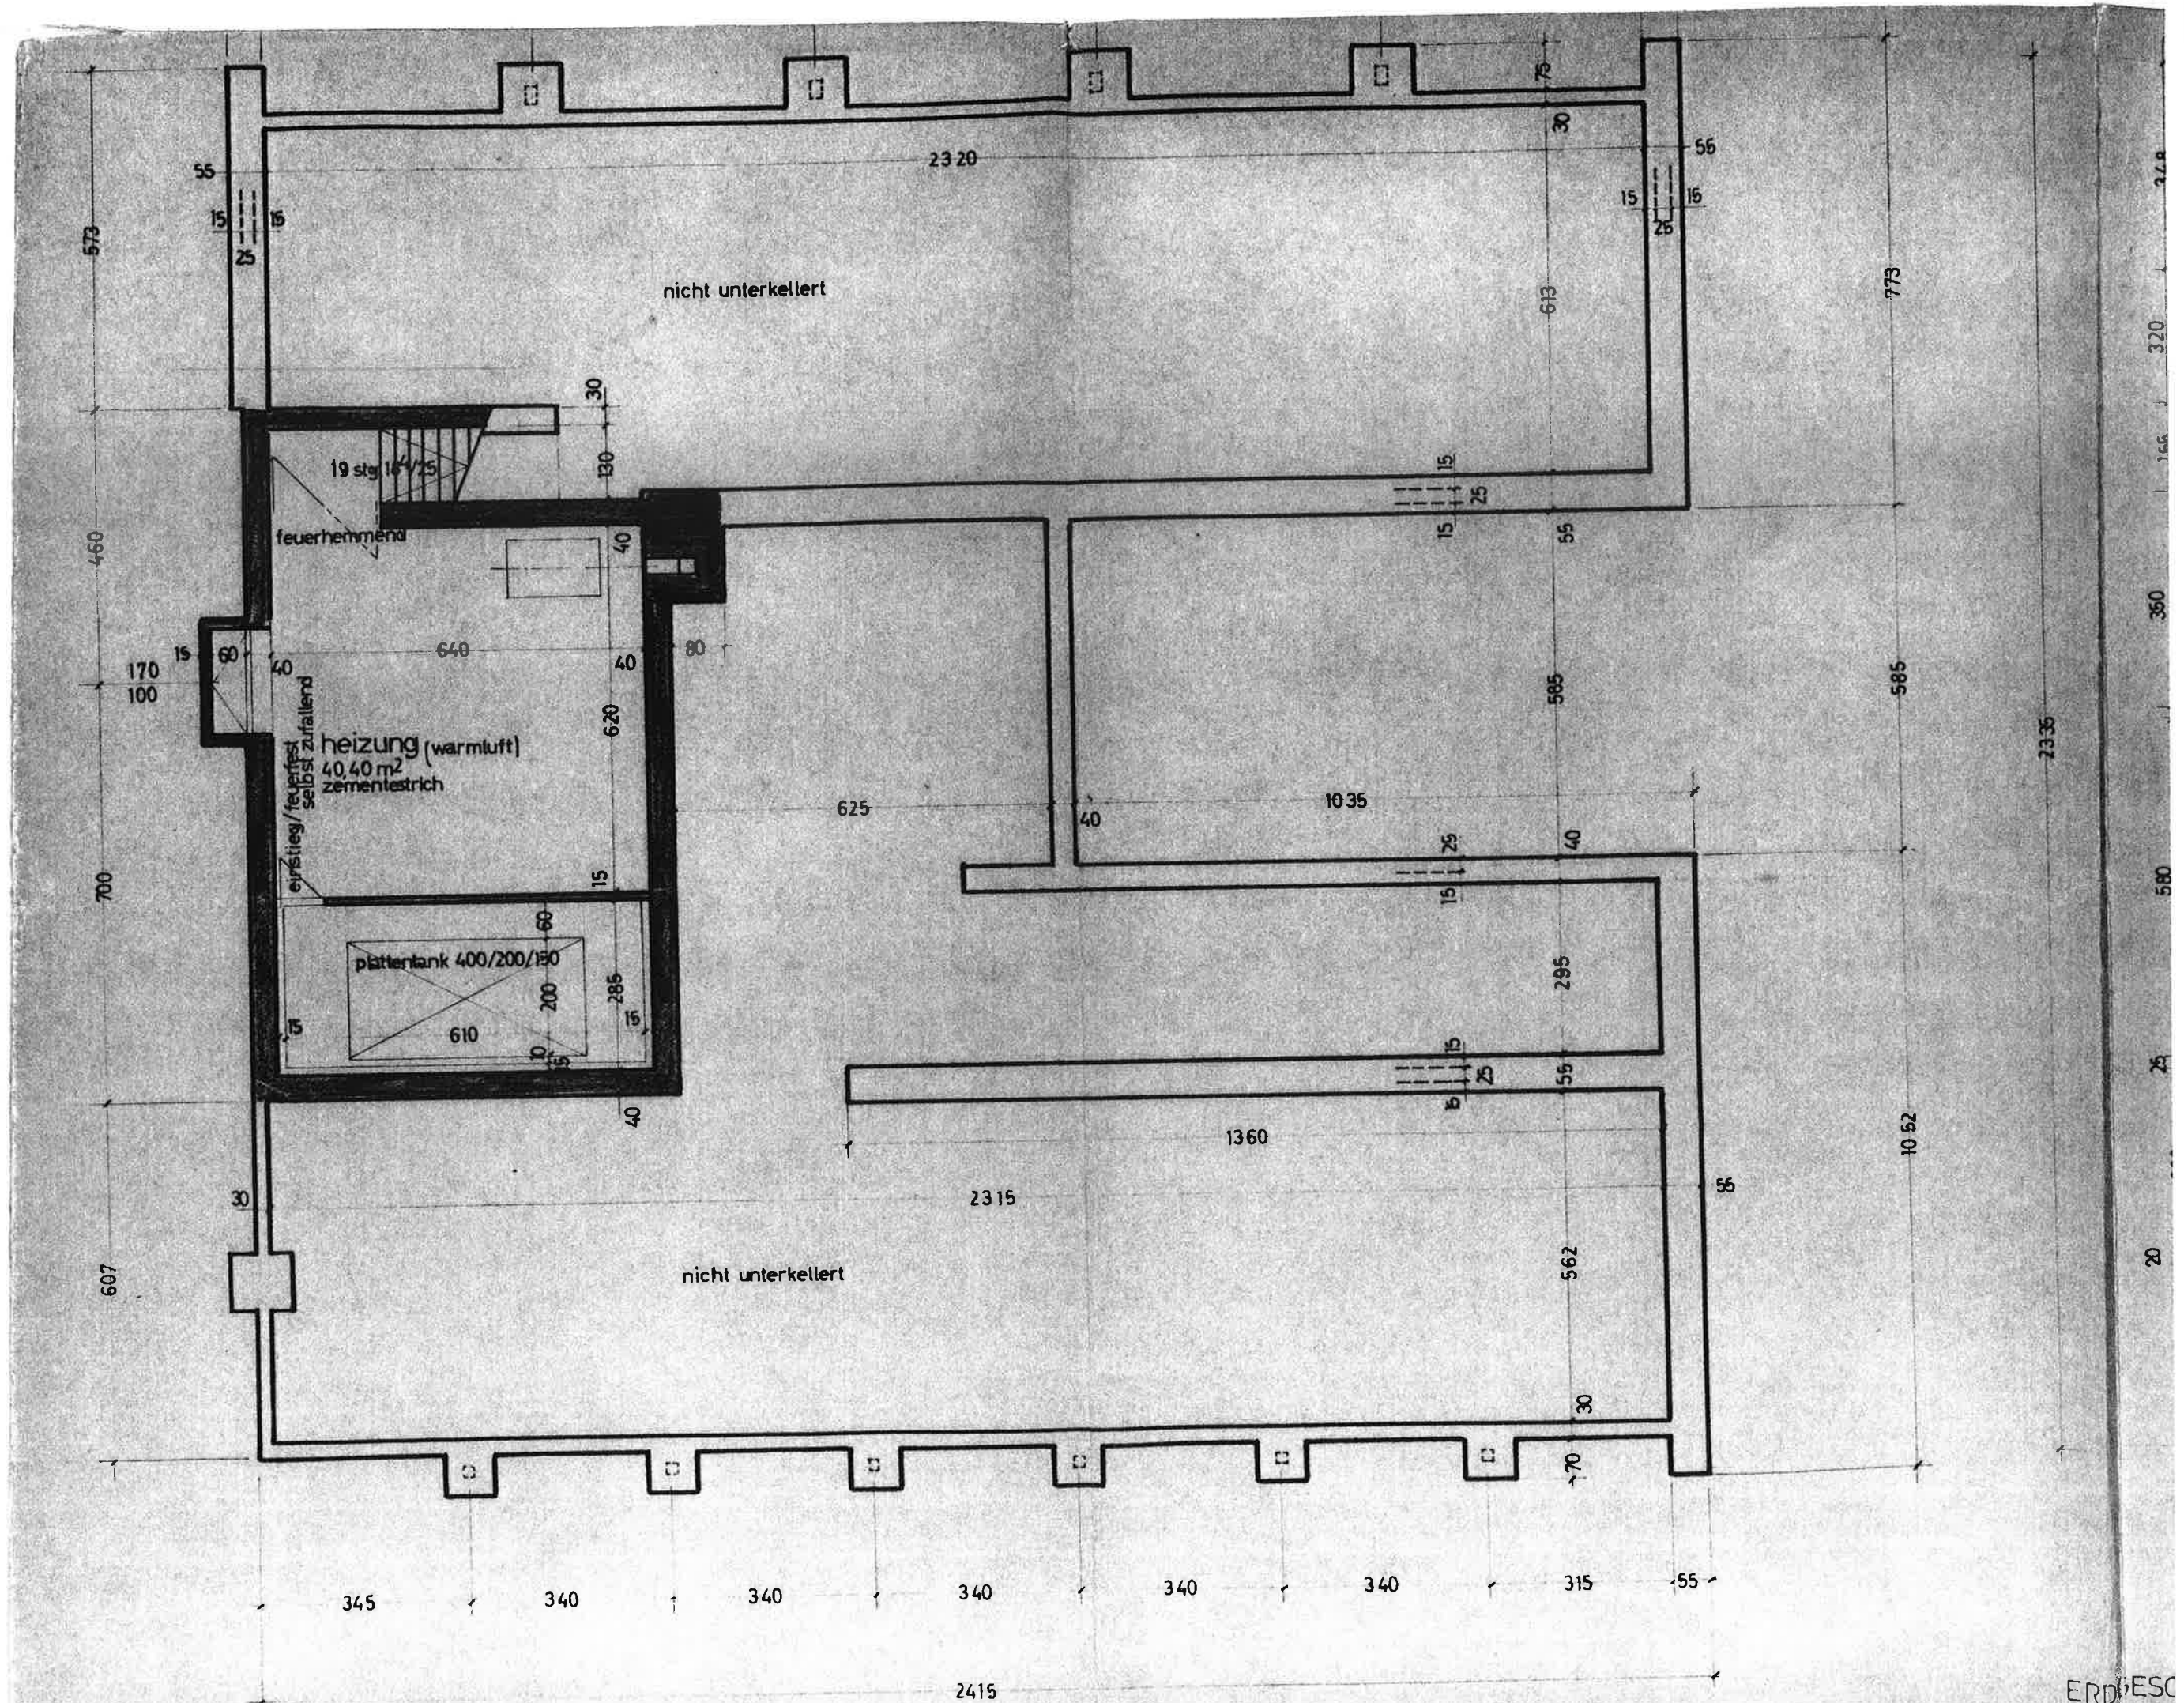

NITT A

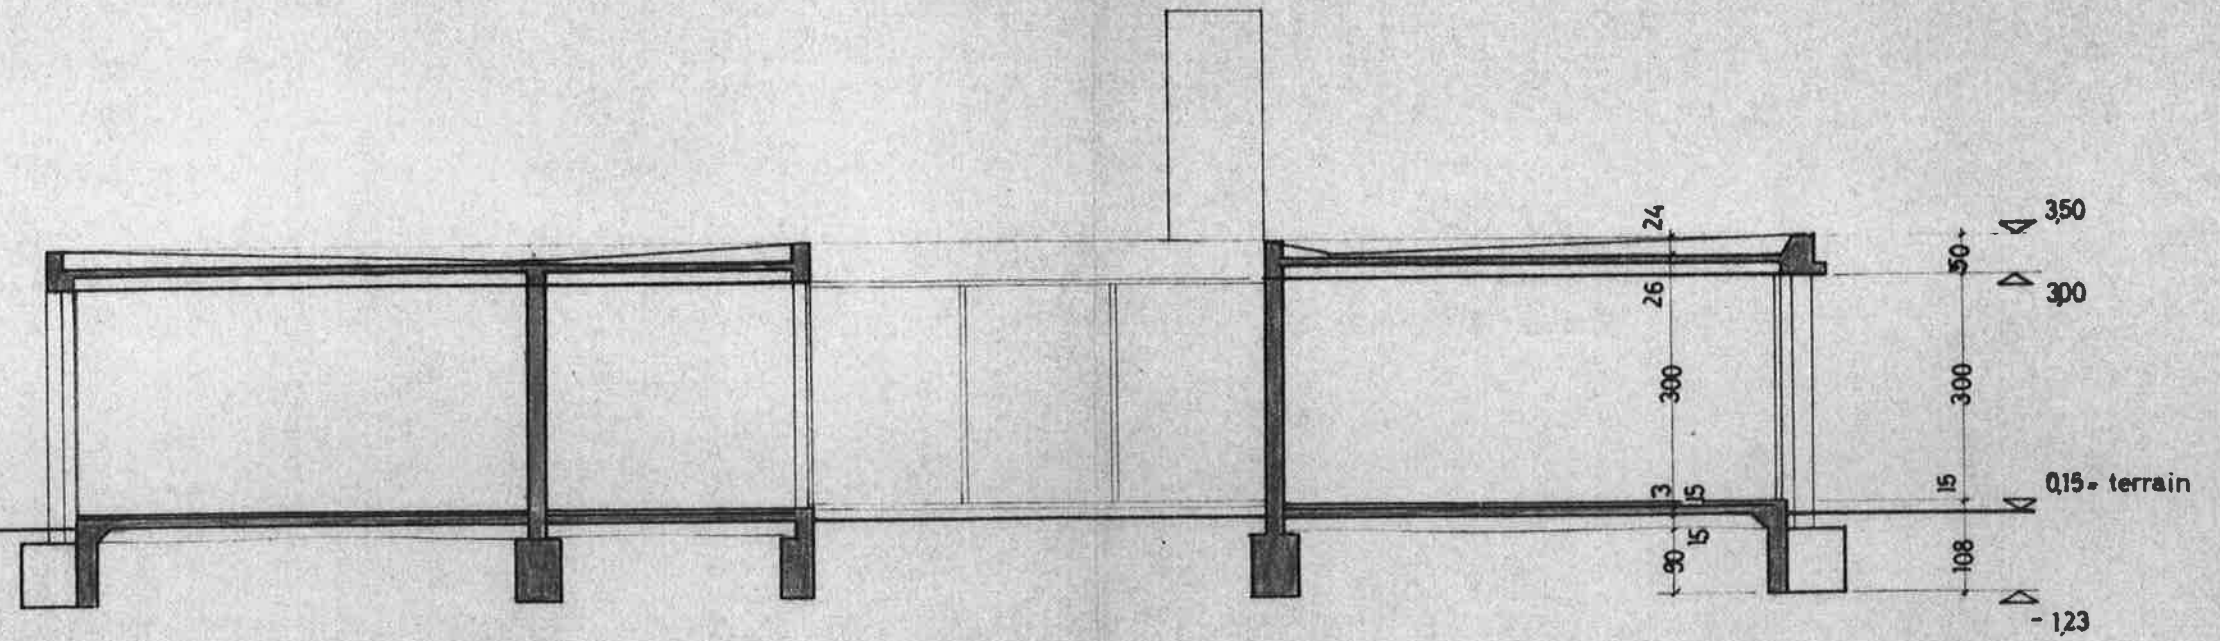

NITT B

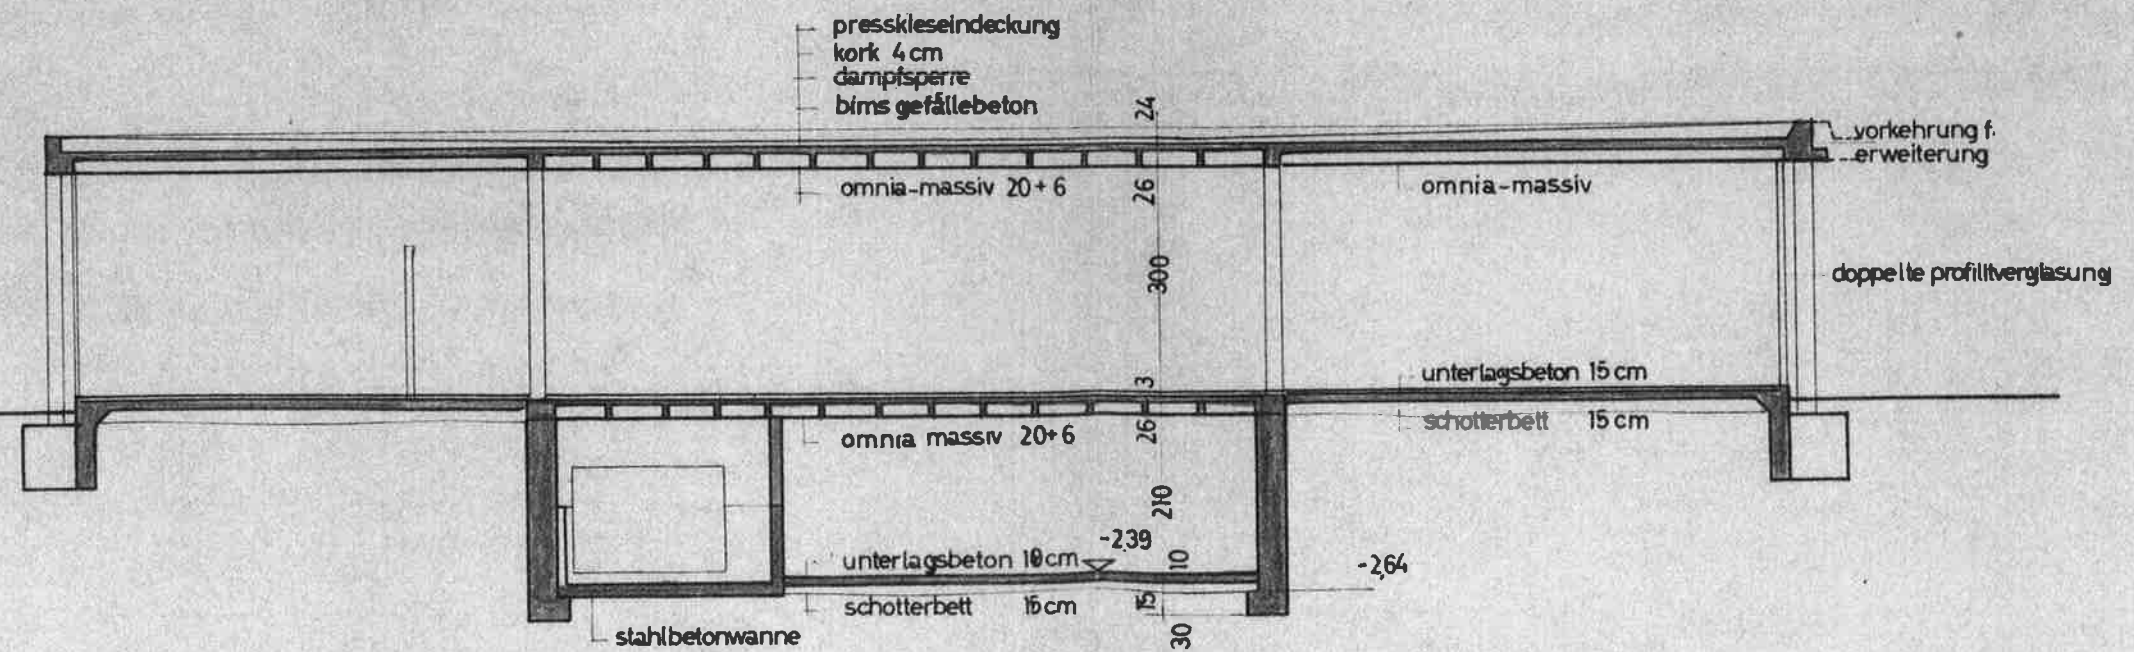


LAGE 1 : 1

653

70

806

806

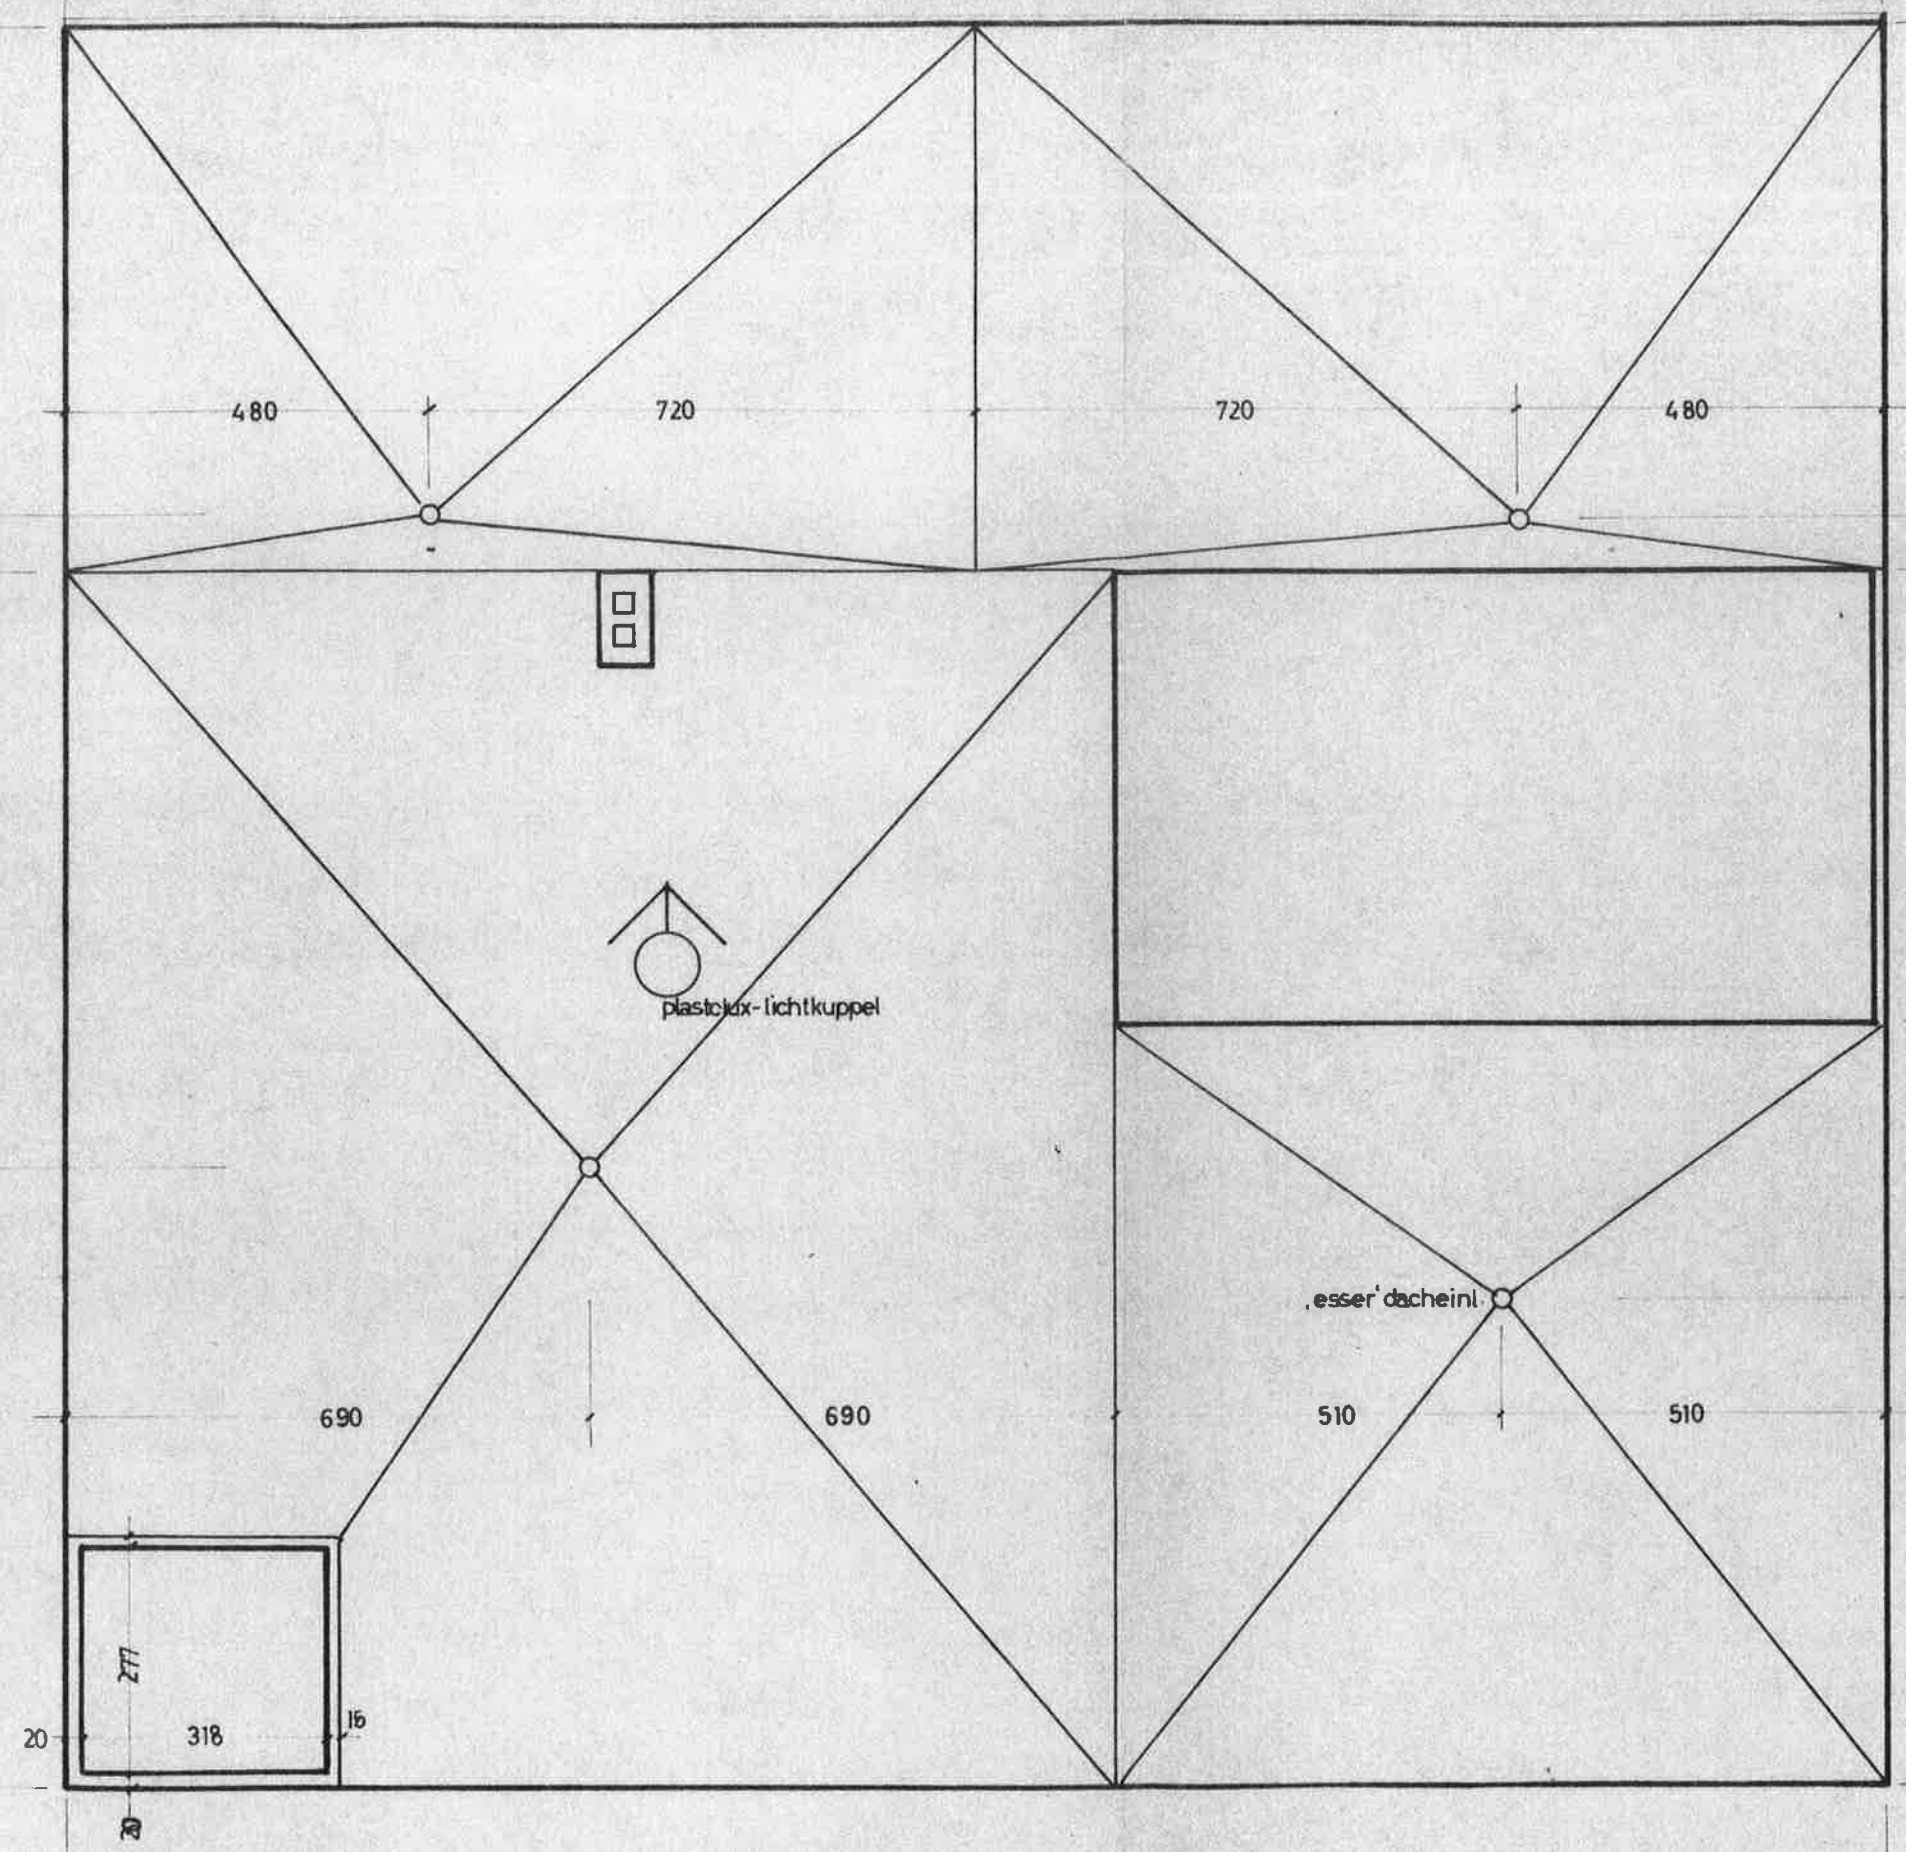

653

70

600

362

642

723

600

1012

2400

DACHDRAUFSICHT

BETRIEBSERWEITERUNG
UND NEUERRICHTUNG EINES
WOHNHAUSES
AUF GRD. PARZ. 377, 376/3
HIESENDORF-ENNS
EINREICHPLAN 1 : 100

DER BAUWERBER

DER BAUFÜHRER

ING. LUDWIG SCHEIDMAIR
Bau- u. Zimmermeister
ger. beeid. Bausachverständiger
ENNS, OÖ., KIRCHENPL. 1
Tel. 360 Wohnung Wels 100

DER STATIKER





4. Dez. 1969

PLANVERFASSEN

ING. WERNER KINSCHNER
4600 WELS
HOCHHAUS SANDWIRTSTR. 7/XII
TEL. 07242-4668

W. Kinschner

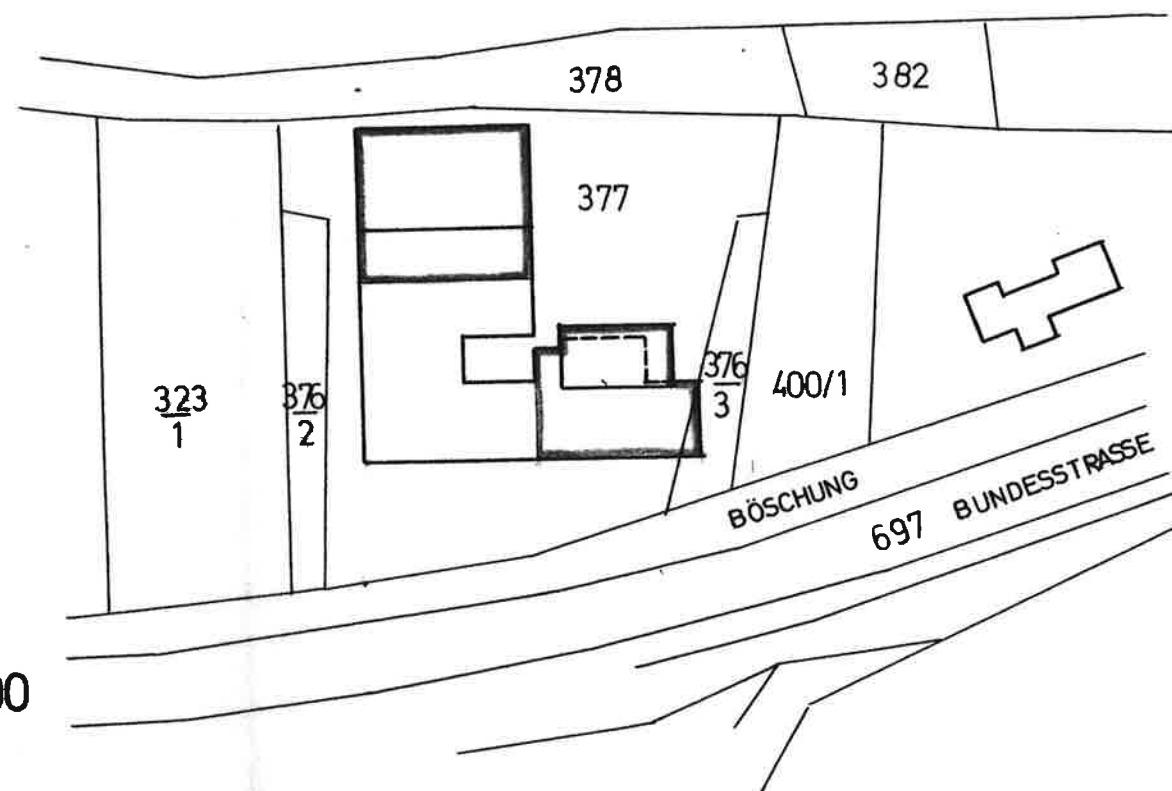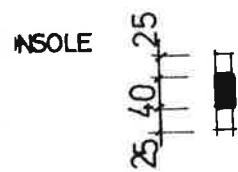




LAGE 1 : 1000

ANRAINER :

BETRIEB
UND NEUERRI

AUF GRD. PAI

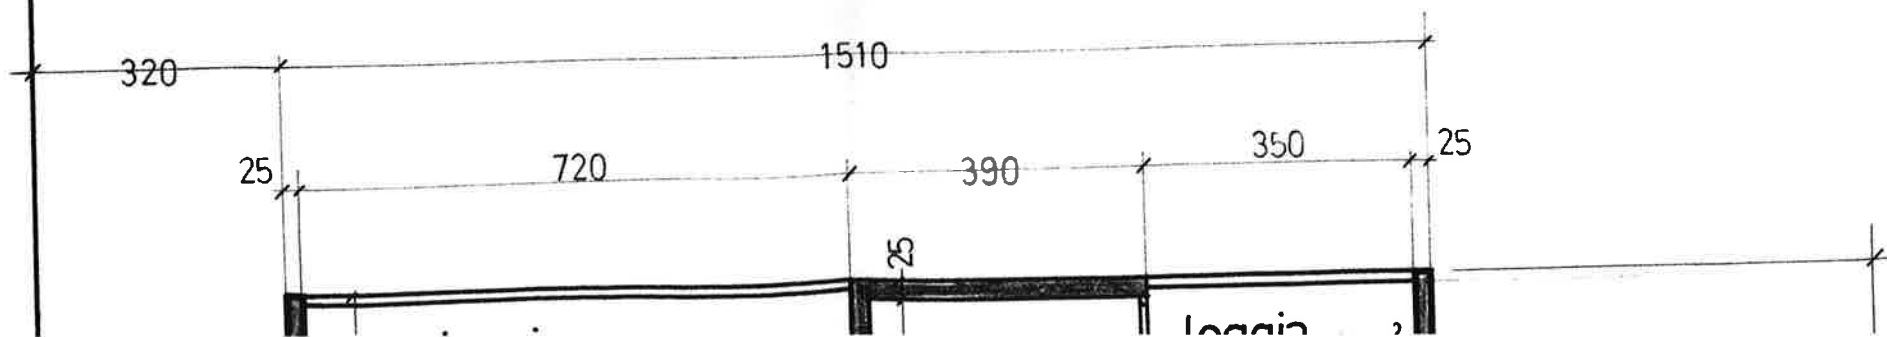


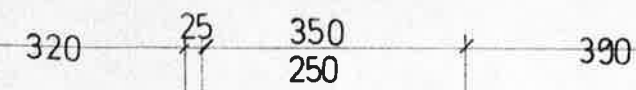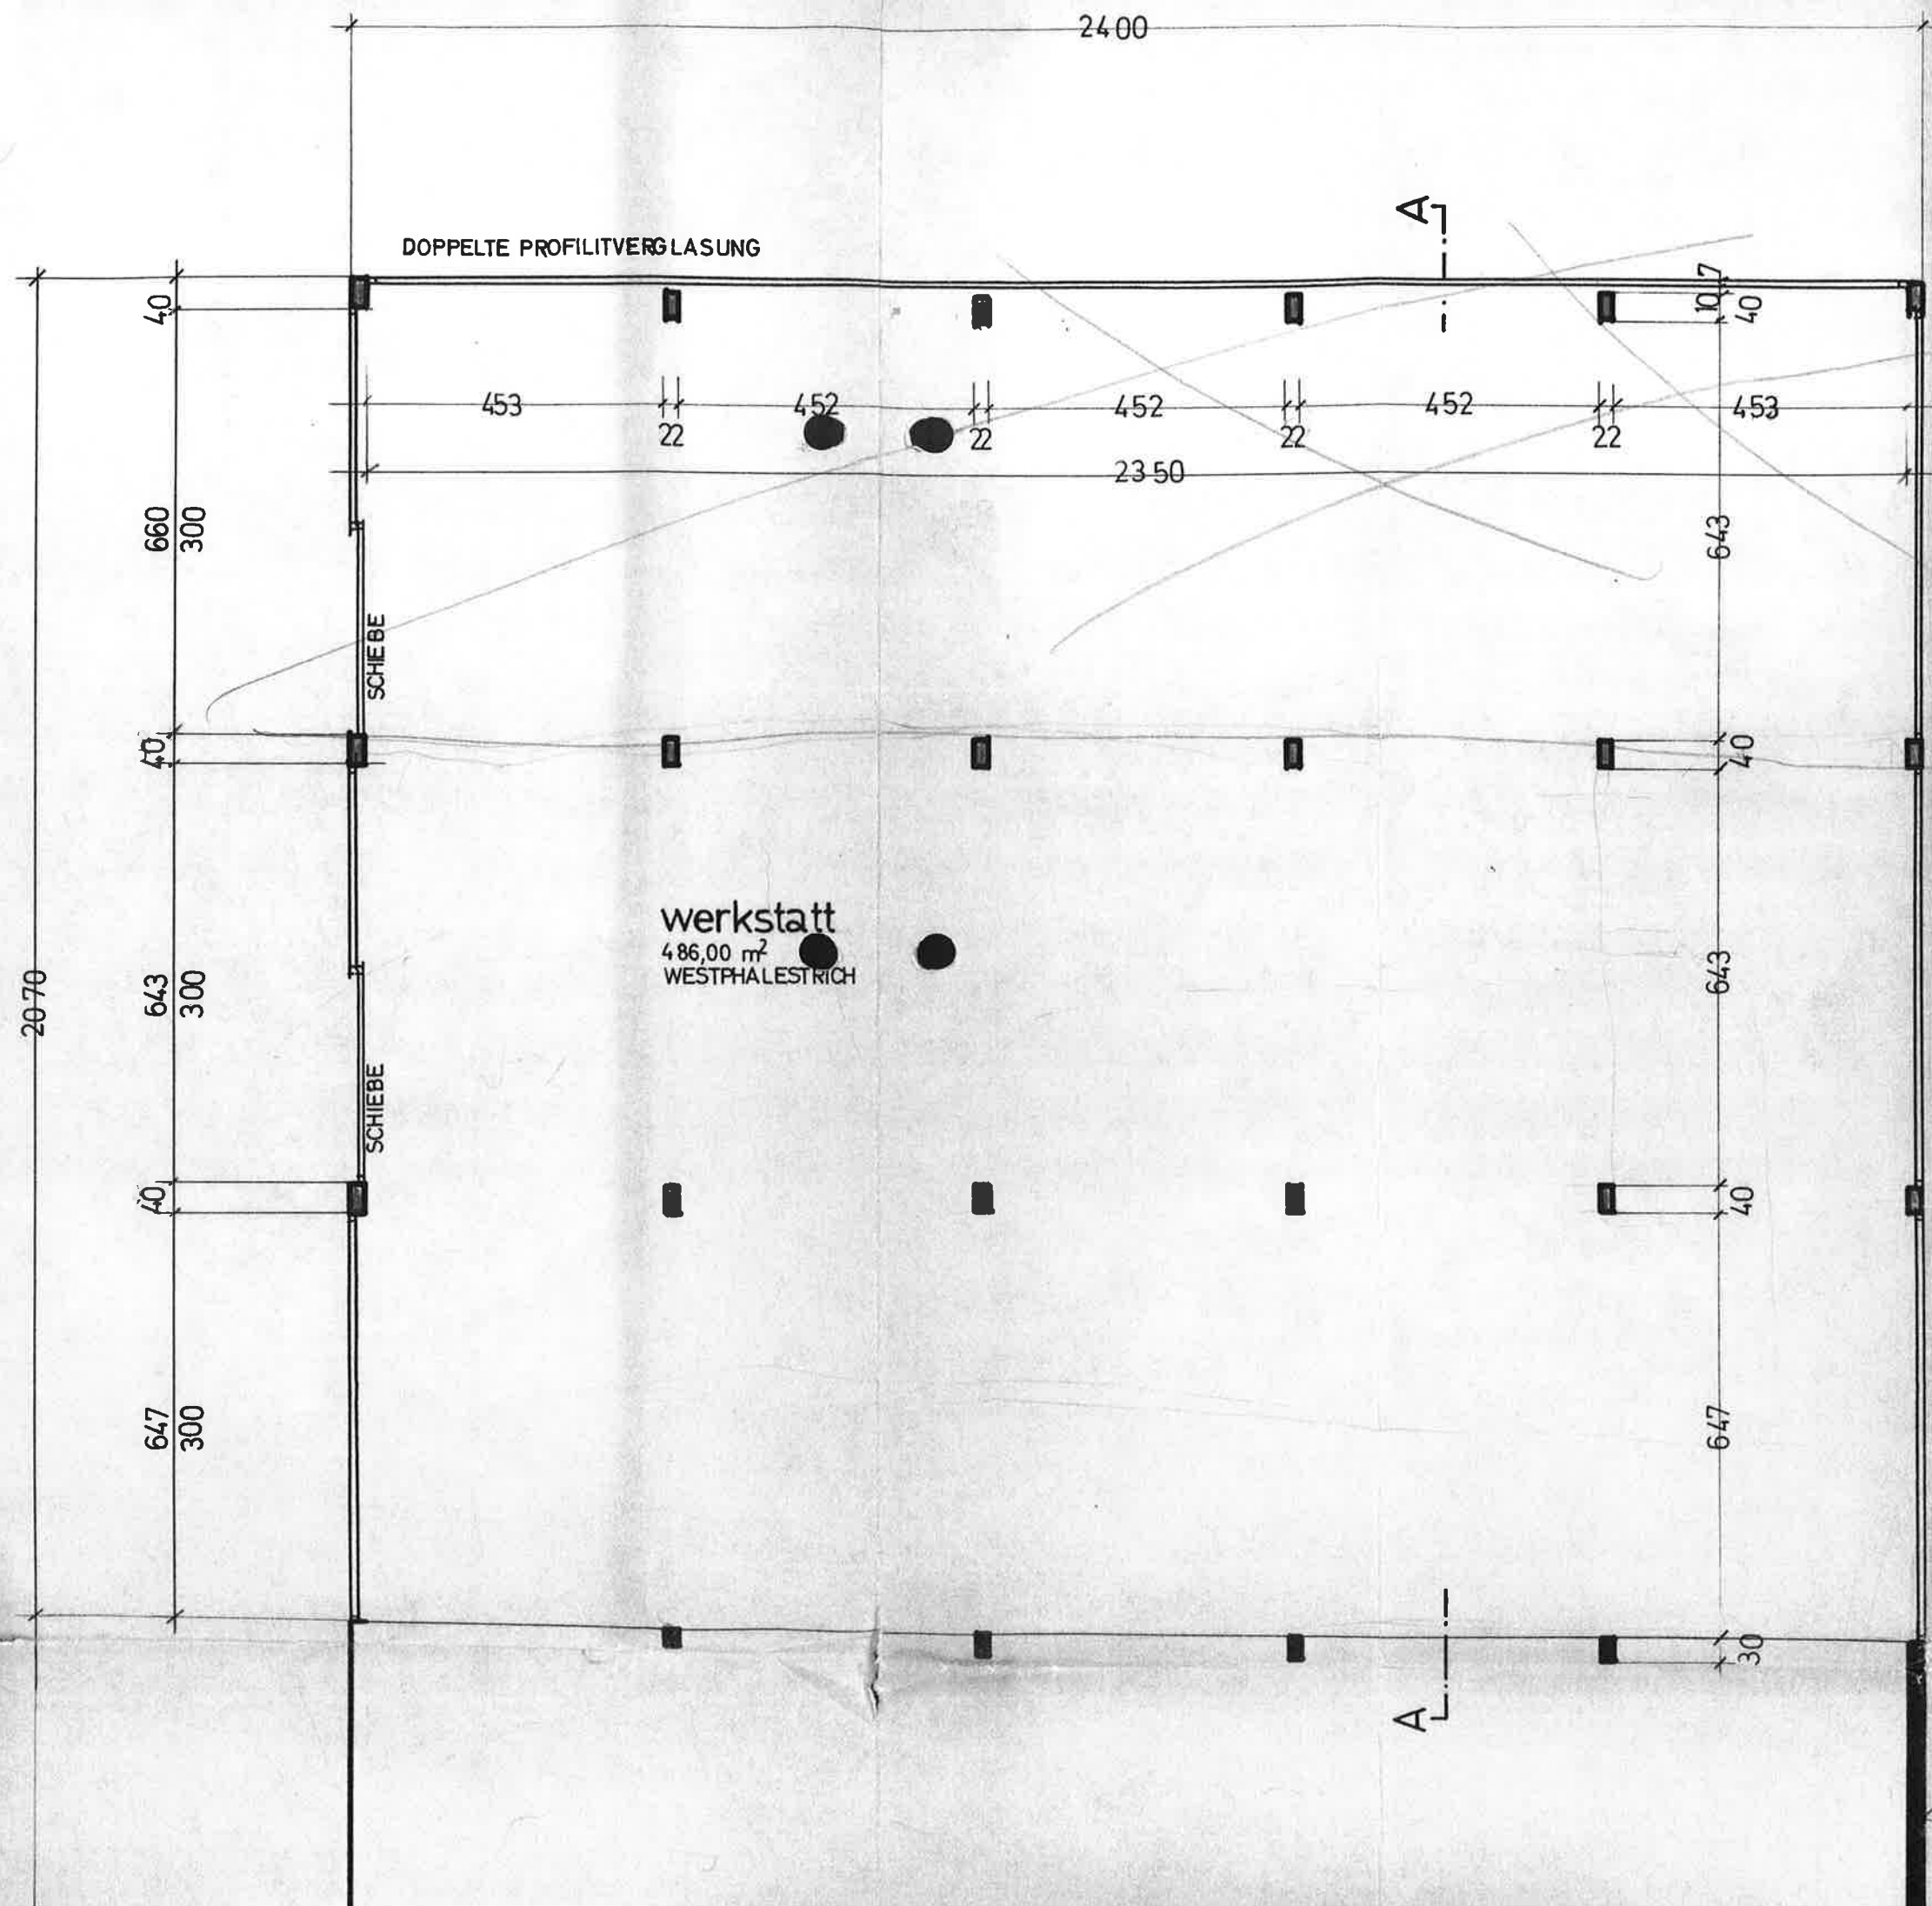

B E T R I E B S E R W E I T E R U N G





1423

647

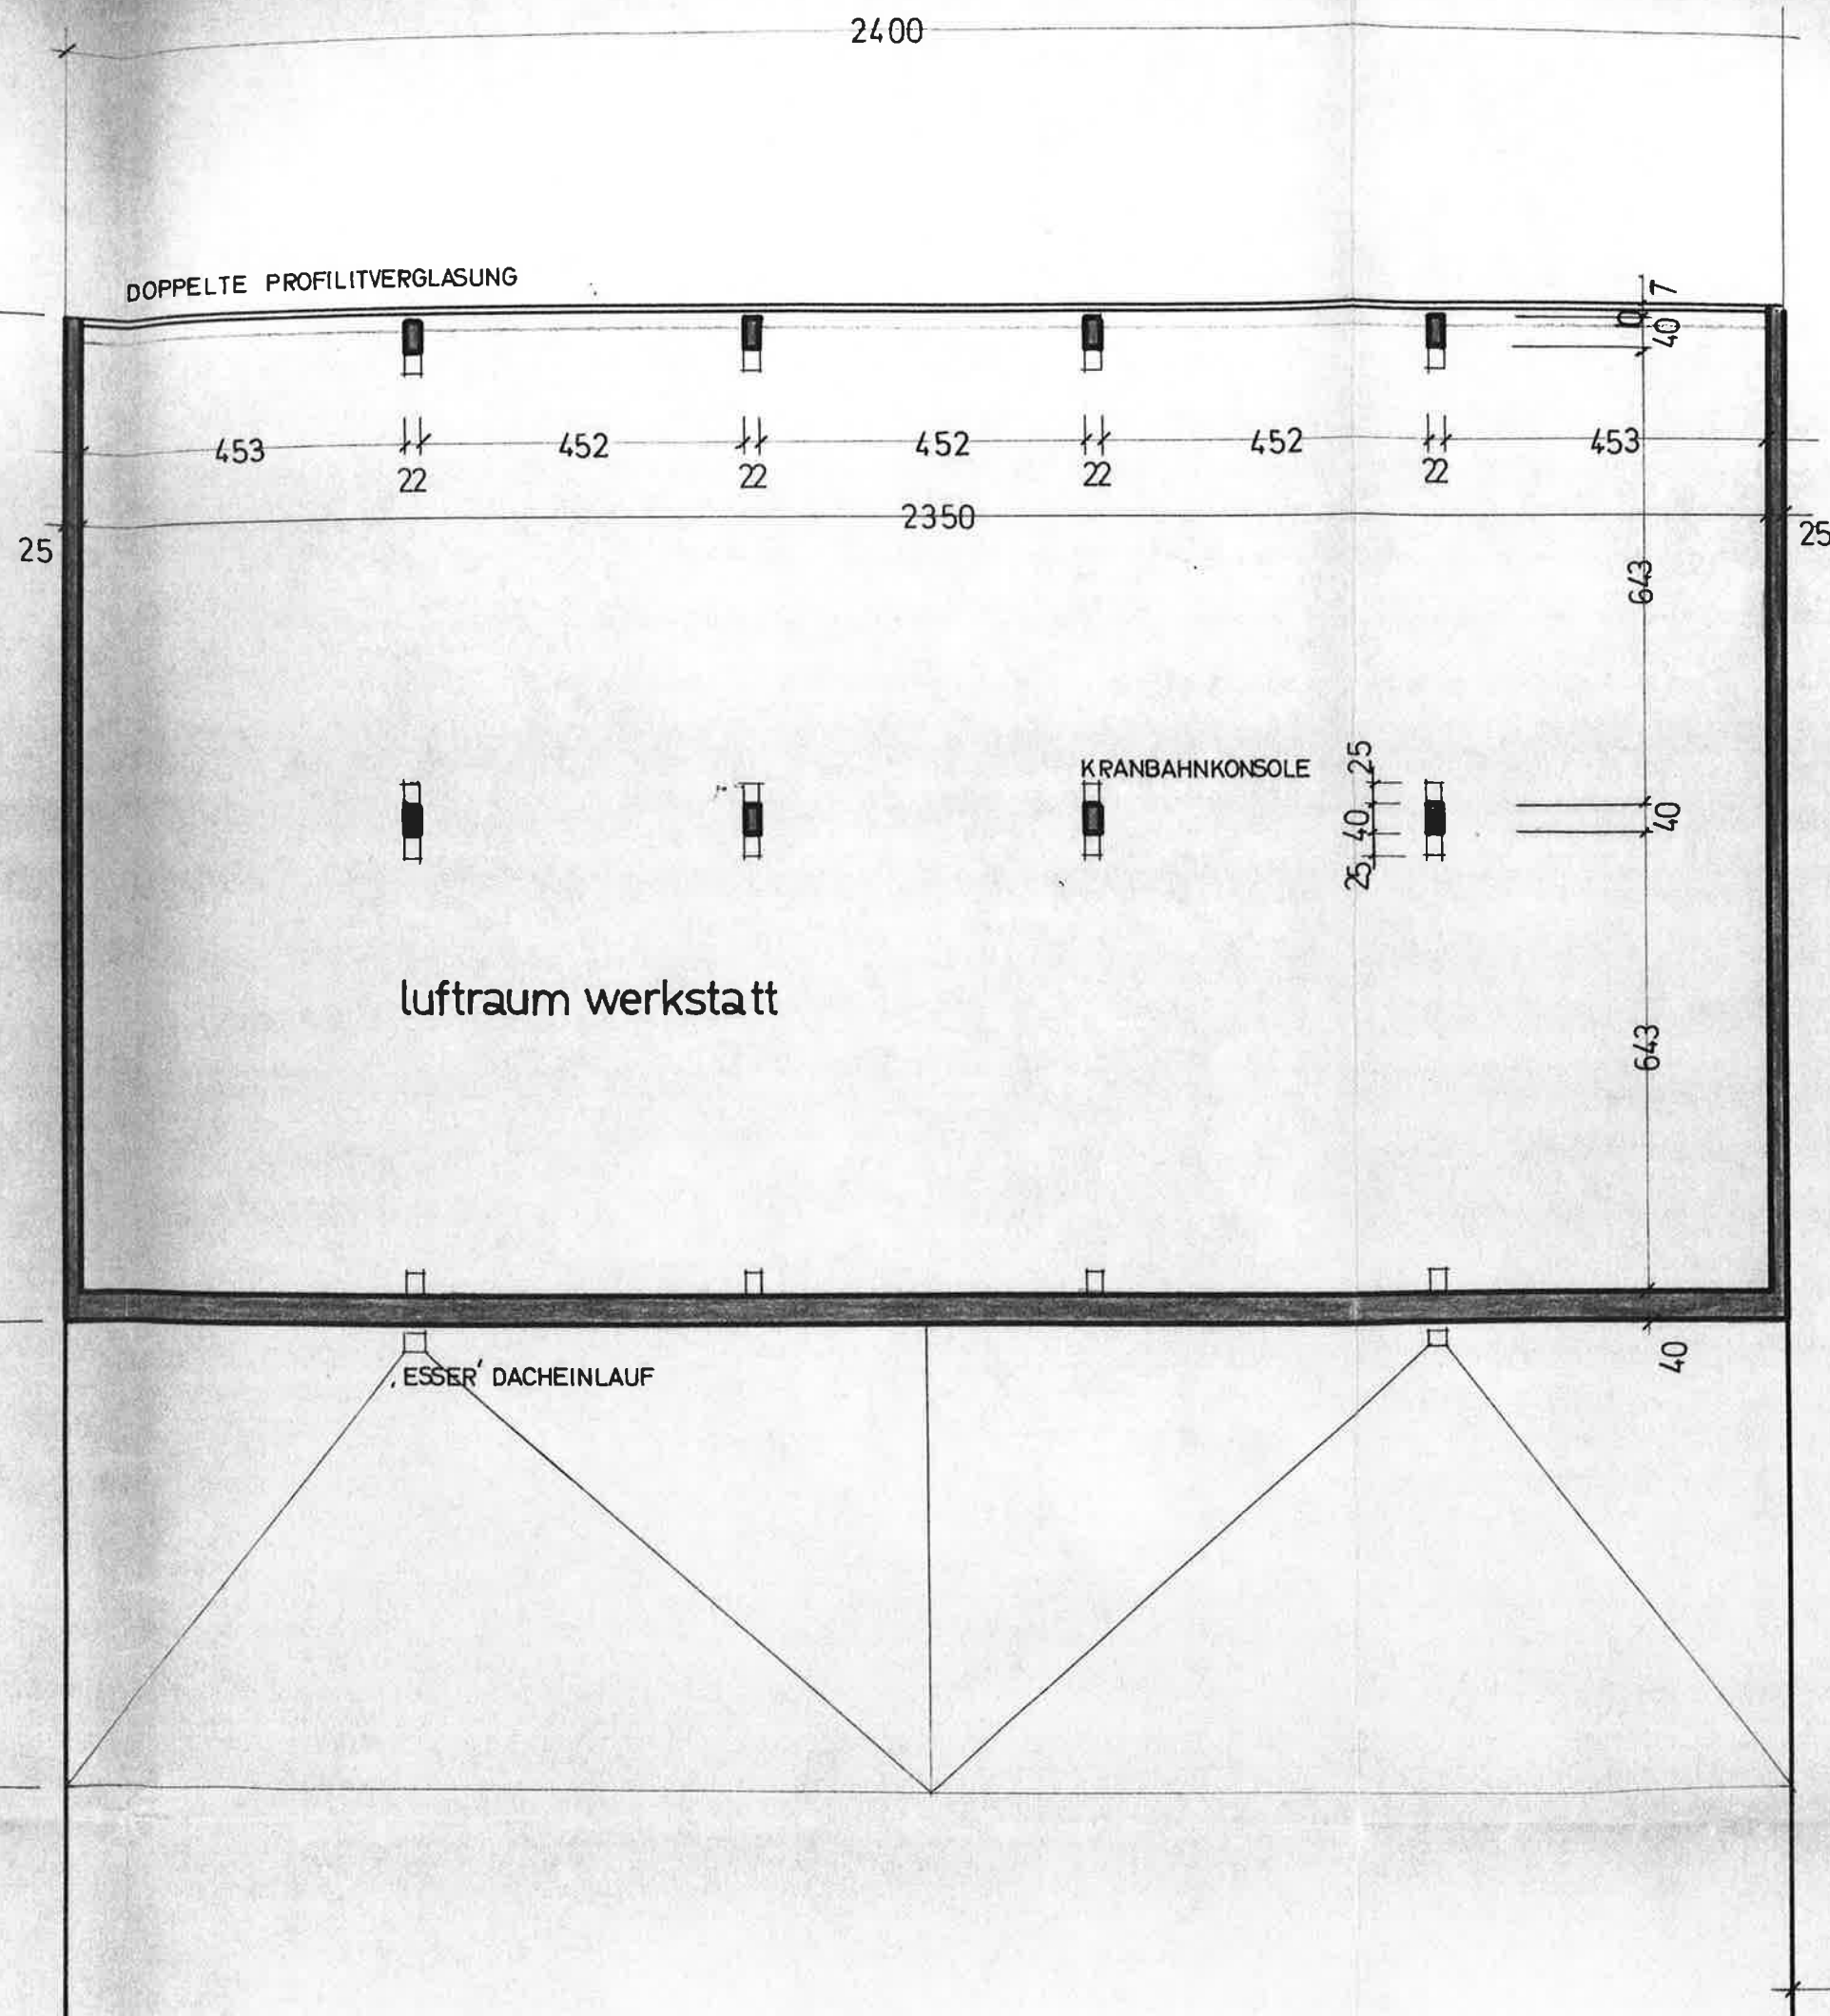


LAGE 1 : 1000

320

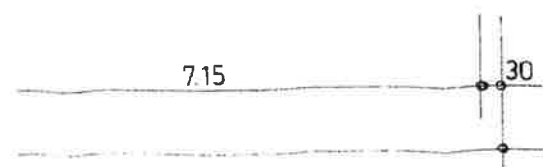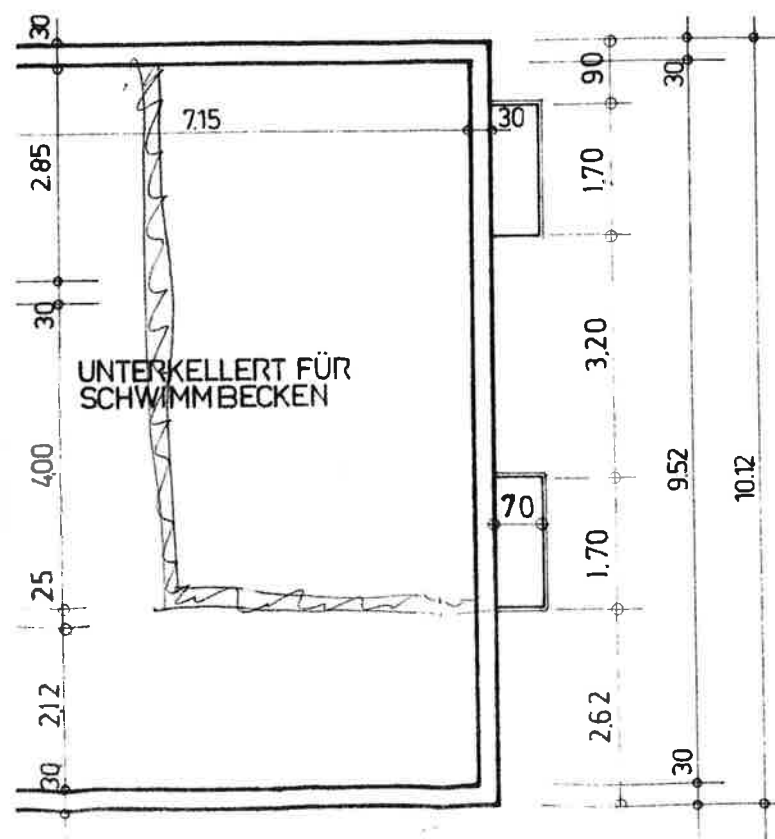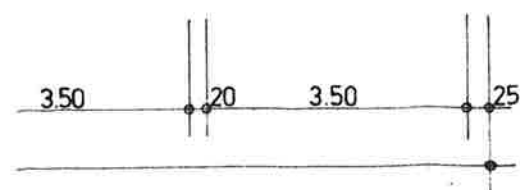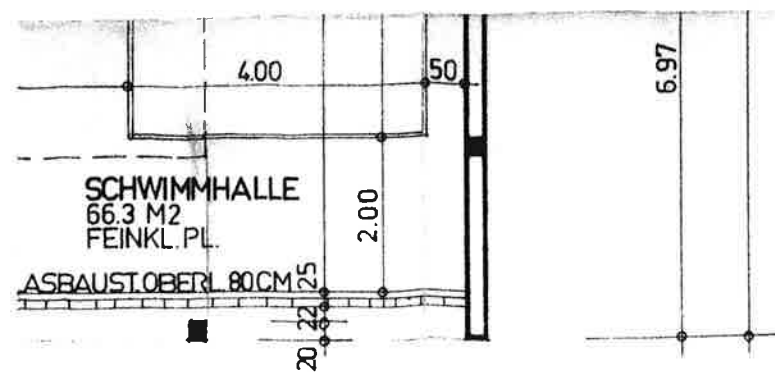

H II

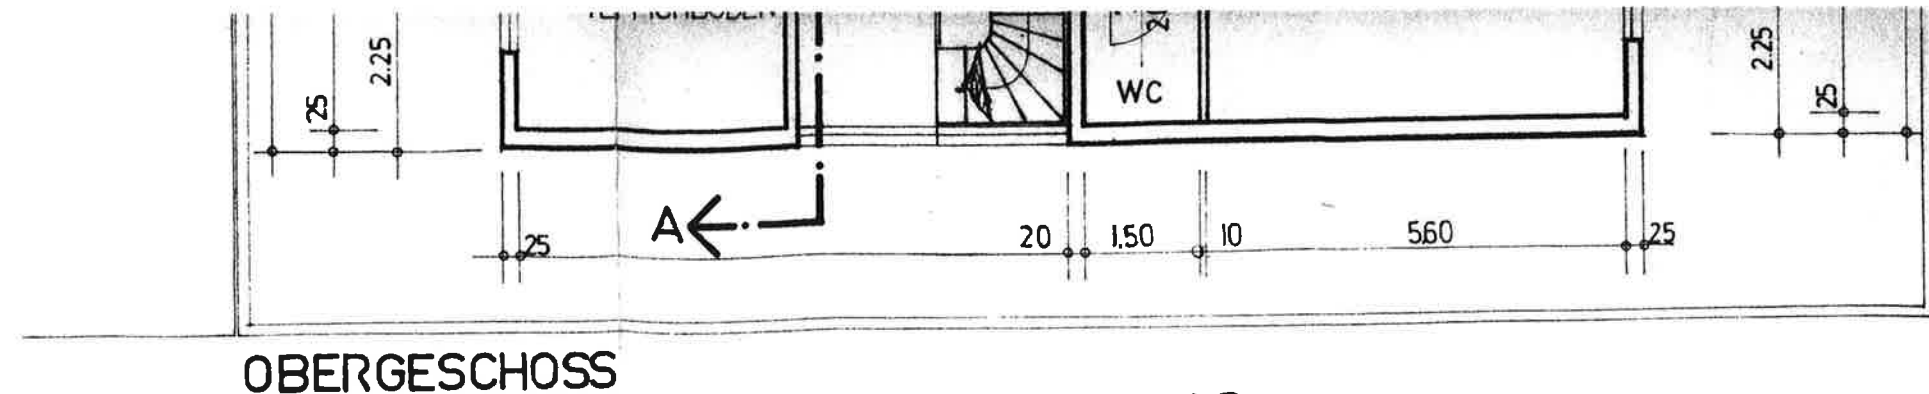

NACHREICHUNG ZU

EINREICHPLAN-NEUERRICHTUNG EINES
WOHNHAUSES

AUF GRD. PARZ. 377, 376/3 HIESENDORF - ENNS

VOM 1. DEZEMBER 1969

GRUNDRISS

M.: 1:100 PL. 1106

BAUWERBER: *Gustav Pichlmüller*
GUSTAV PICHLMÜLLER
APPARATEBAU
4470 ENNS - HIESENDORF 21
AUSTRIA
TEL. 3 72 23 / 882
TELEX 02 176010

BAUFÜHRER:

ING. LUDWIG SCHEIBMAIR
Bau- u. Zimmermeister
ger. beeid. Bausachverständiger
ENNS, OÖ., KIRCHENPL. 1
Tel. 368 Wohnung: Tel. 4466

PLANVERFASSER:

Abänderungsplan



Unter den Bedingungen des
ha. Baugenehmigungsbescheides vom
1970 10 06, Zahl 153-9/1222-40 Juc
baupc. selbst genehmigt.


Enns, am 22. Mai 1973

Der Bürgermeister:


Gallus



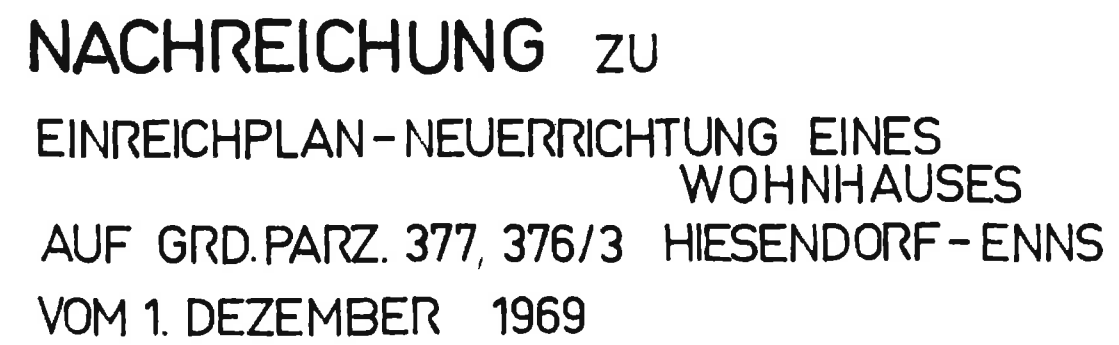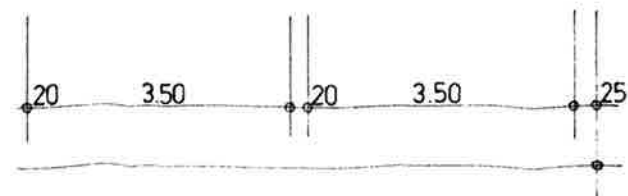

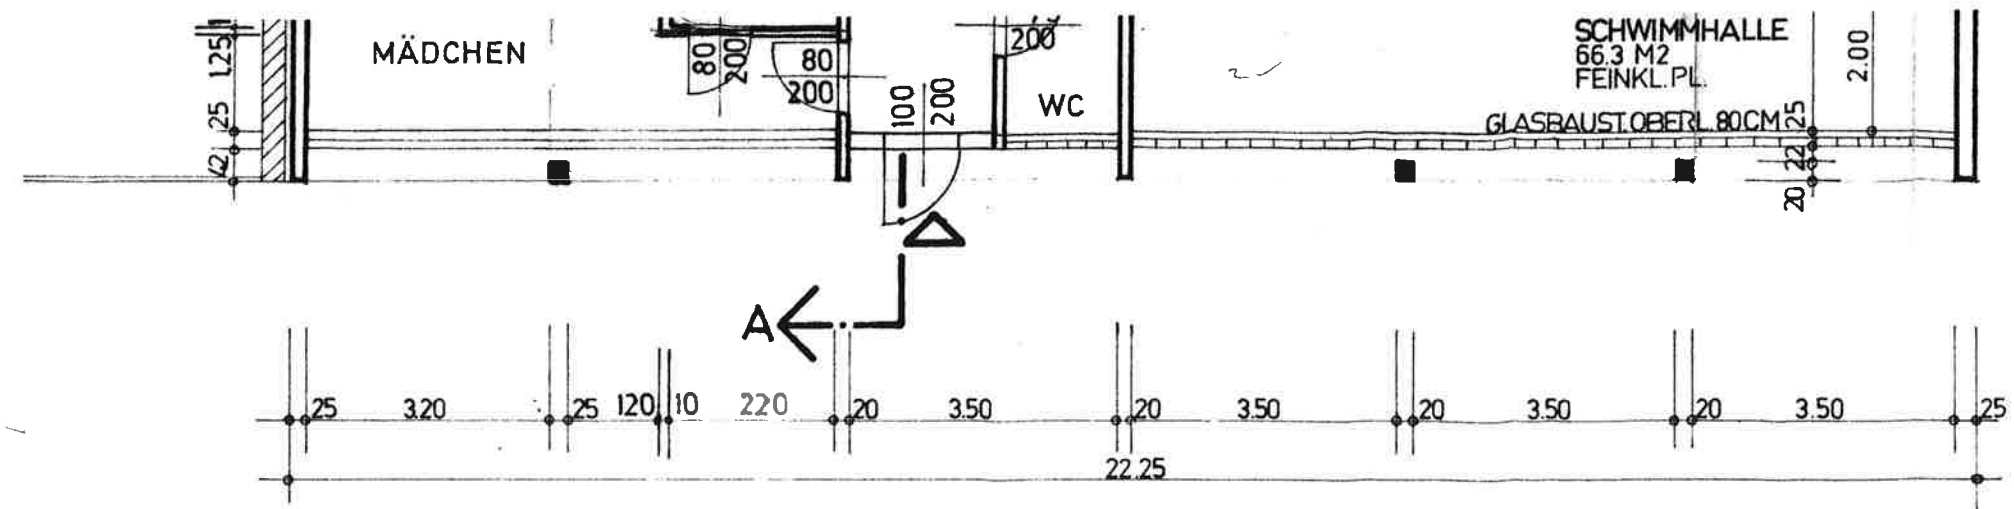

ERDGESCHOSS

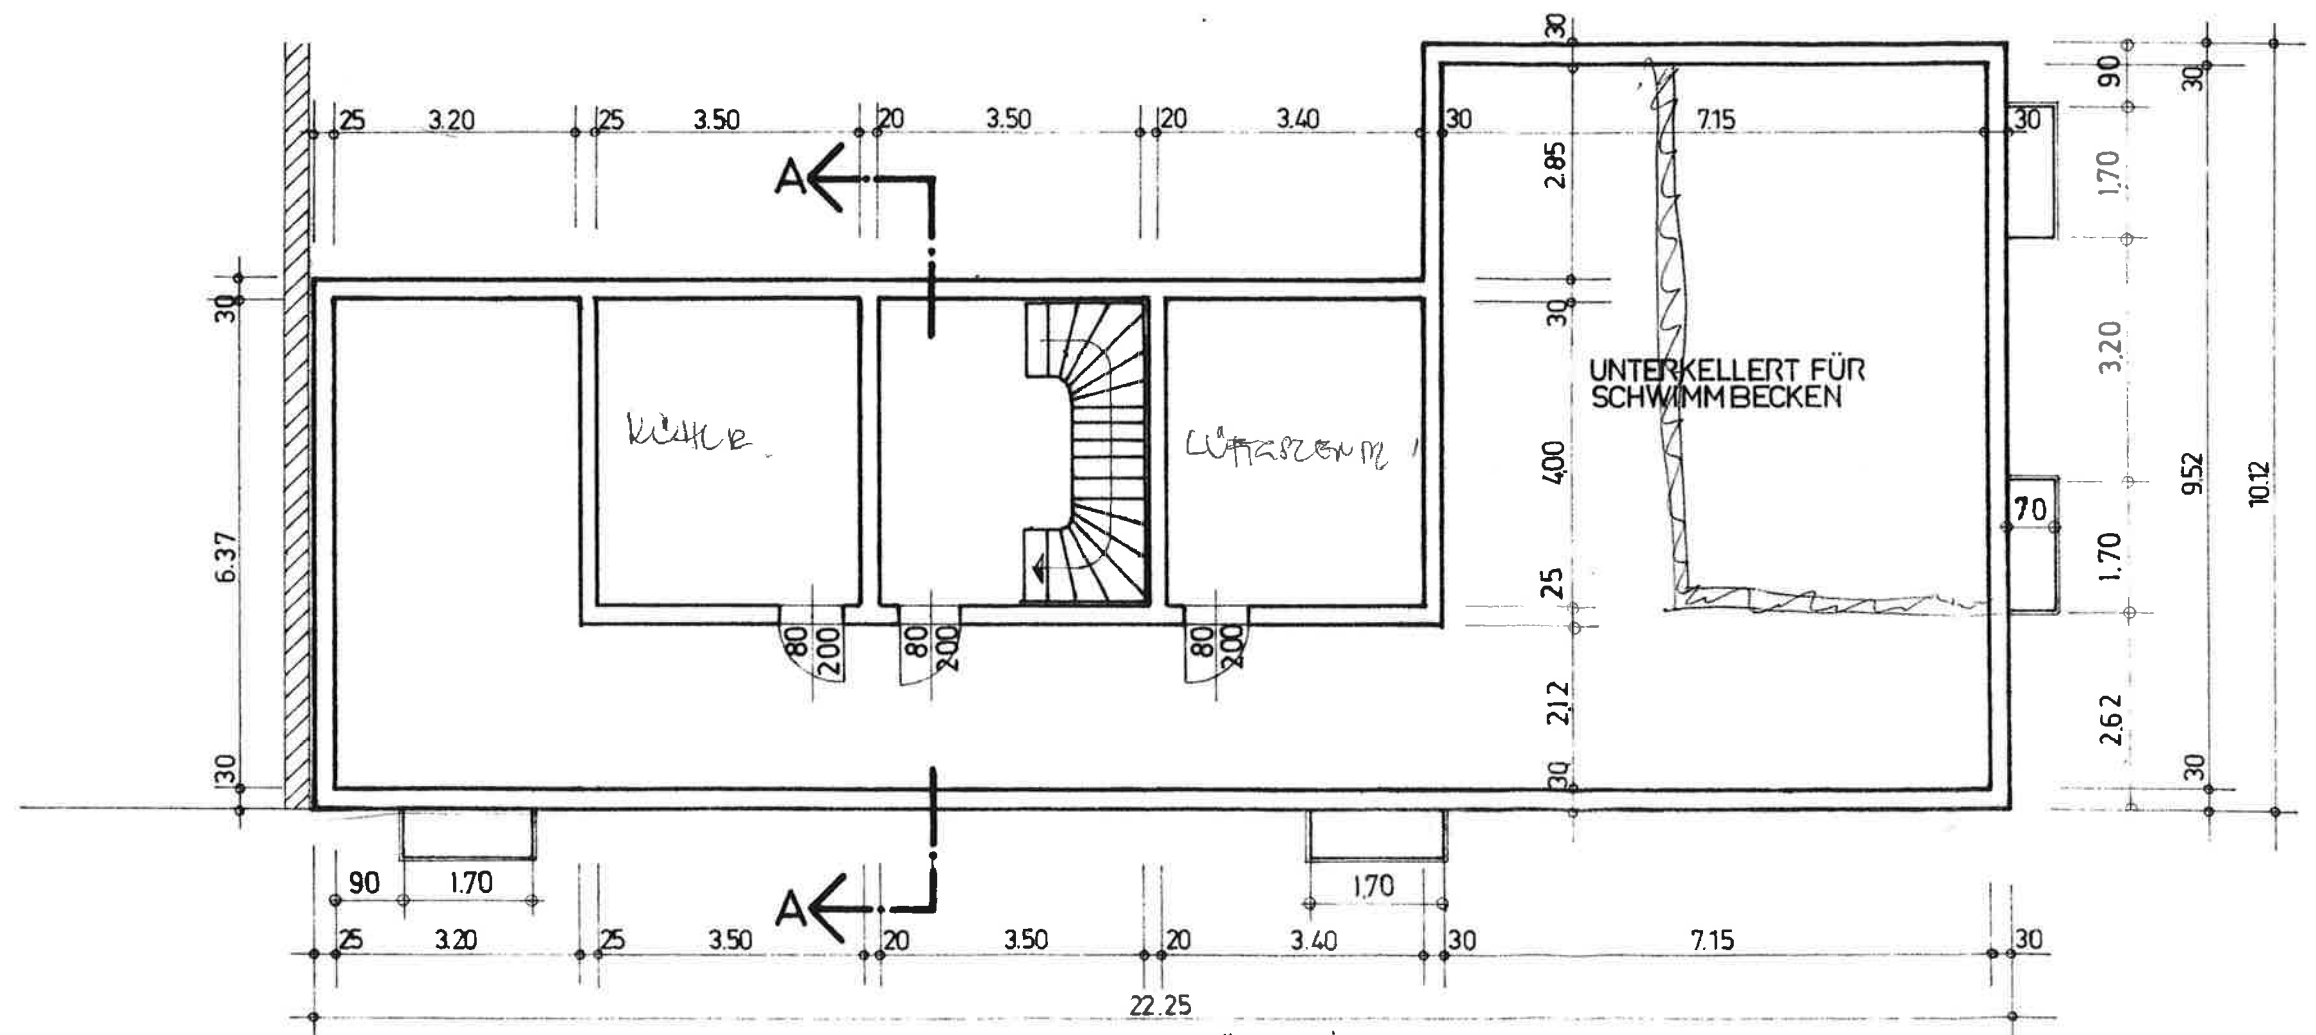

IN ALLEN KELLERRÄUMEN ZEMENTESTRICH !!

KELLER

NACHREICHUNG ZU
EINREICHPLAN - NEUERRICHTUNG EINES
WOHNHAUSES
AUF GRD. PARZ. 377, 376/3 HIESENDORF-ENNS
VOM 1. DEZEMBER 1969

ANSICHTEN, SCHNITTA

M.: 1:100 PL. 1107

BAUWERBER:

Gustav Pichlmüller
GUSTAV PICHLMÜLLER
APPARATEBAU
ENNS HIESENDORF 71
AUSTRIA
TEL. 0 72 23 / 012
TELEX 02 176578

BAUFÜHRER:

ING. LUDWIG SCHEIDMAIR
Bau- u. Zimmermeister
ger. beeid. Bausachverständiger
ENNS, OÖ., KIRCHENPL.
Tel. 368 Wohnung: Tel. 4466
L. Scheidmair


PLANVERFASSER:

Abänderungsplan

Unter den Bedingungen des
ha. Baugenehmigungsbescheides vom
1970 10 06, Zahl 153-9/1322-20 *Sen*
baupolizeilich genehmigt.
Enns, am 22. Mai 1973

Der Bürgermeister
Gallstatter



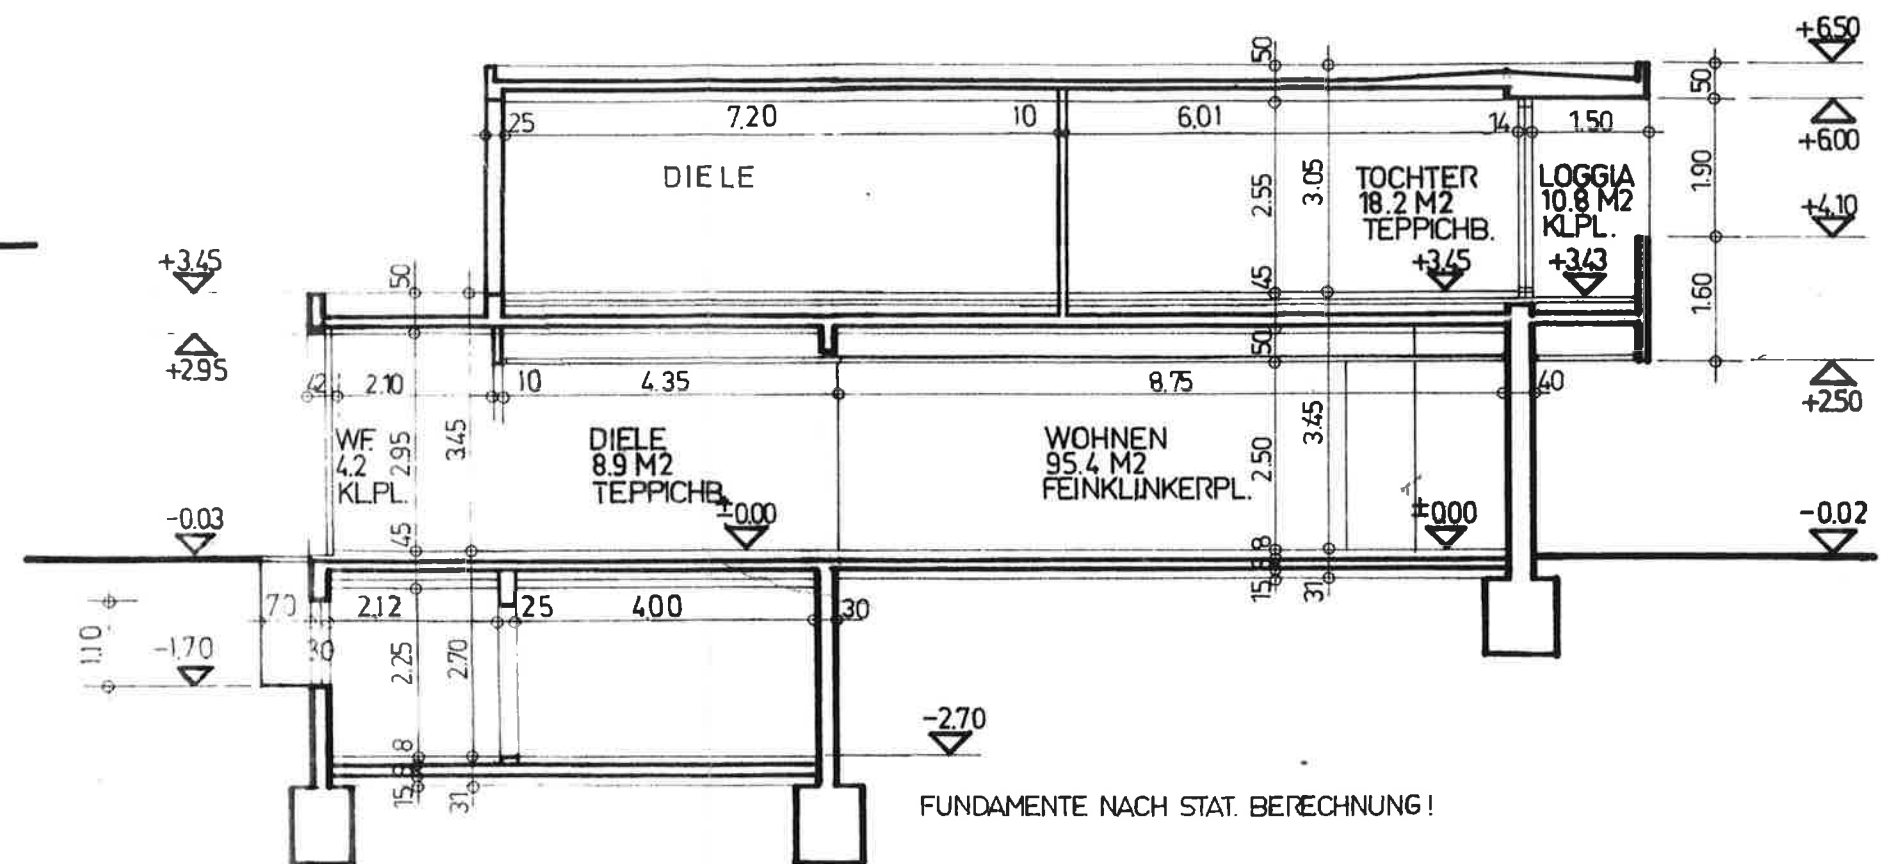


SCHNITT A

NACHREICHUNG ZU


ENTWURF AN DER UNIVERSITÄT DUISBURG ESSEN

39 x
21,5 x
21 x

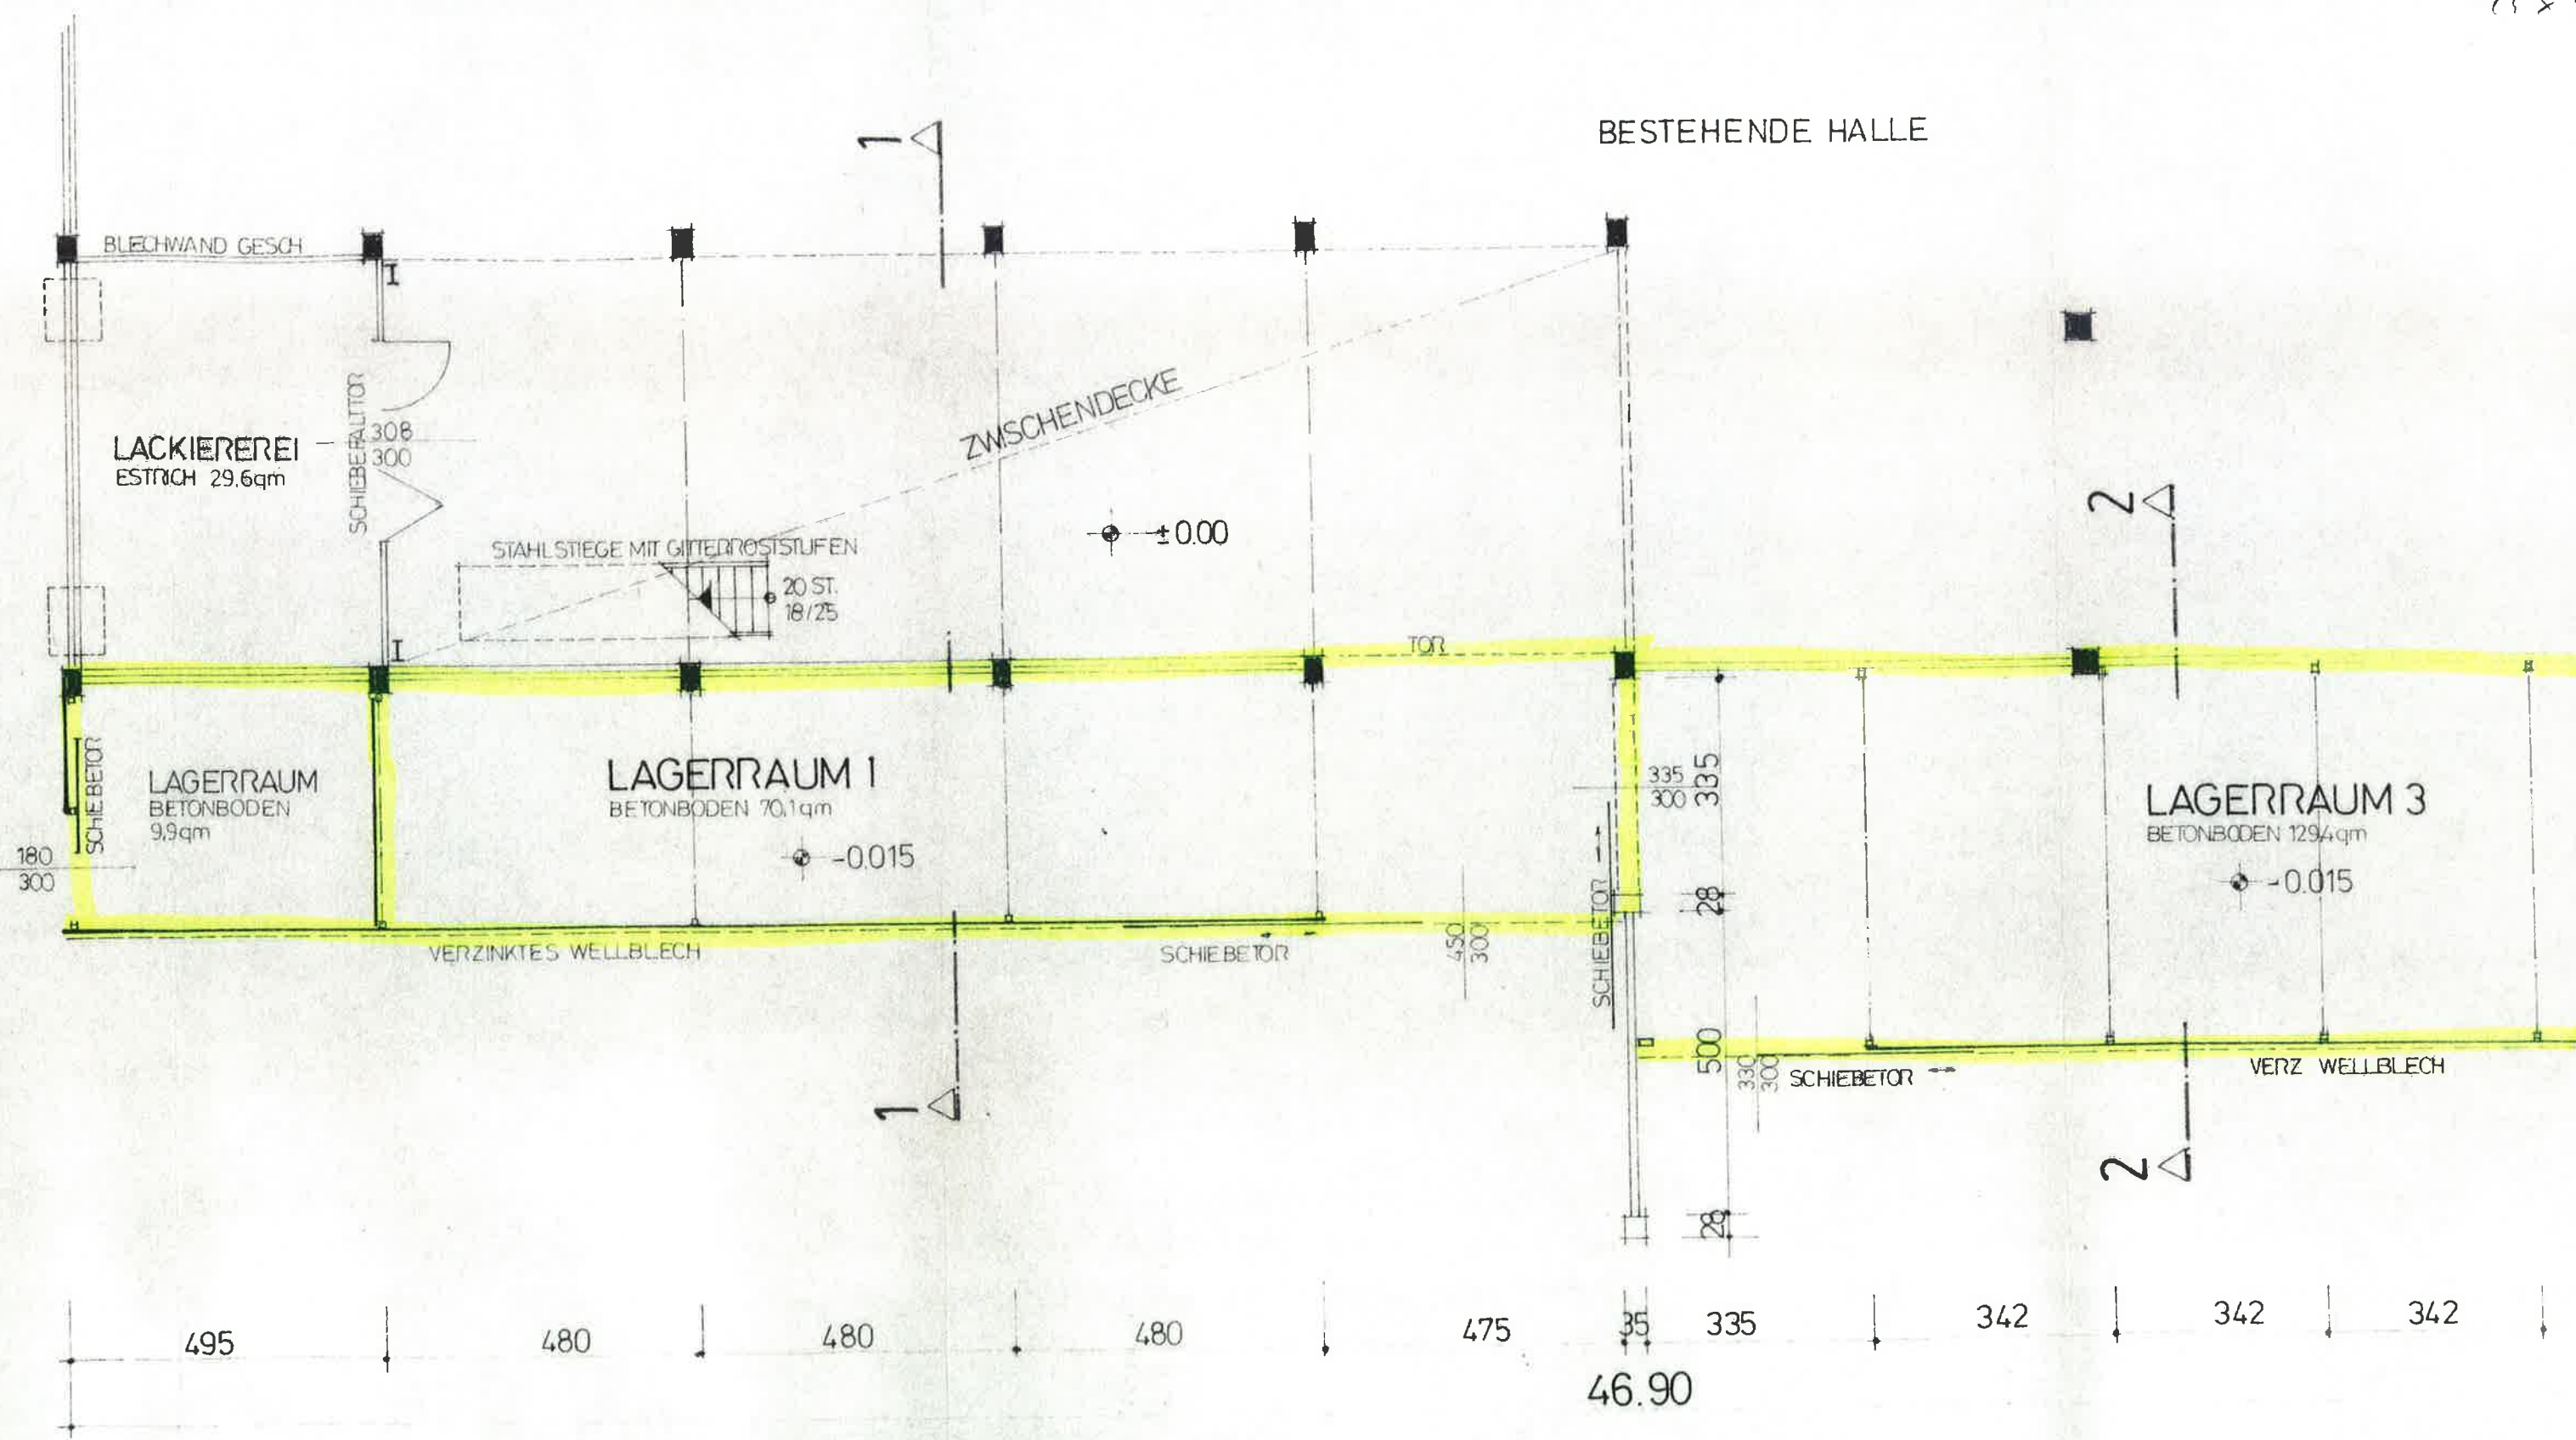


$$\begin{aligned}
 34 \times 24 &= 816 \\
 21,5 \times 15 &= 322,5 \\
 21 \times 9 &= 189 \\
 \hline
 &= 1327,5
 \end{aligned}$$

BESTEHENDE HALLE

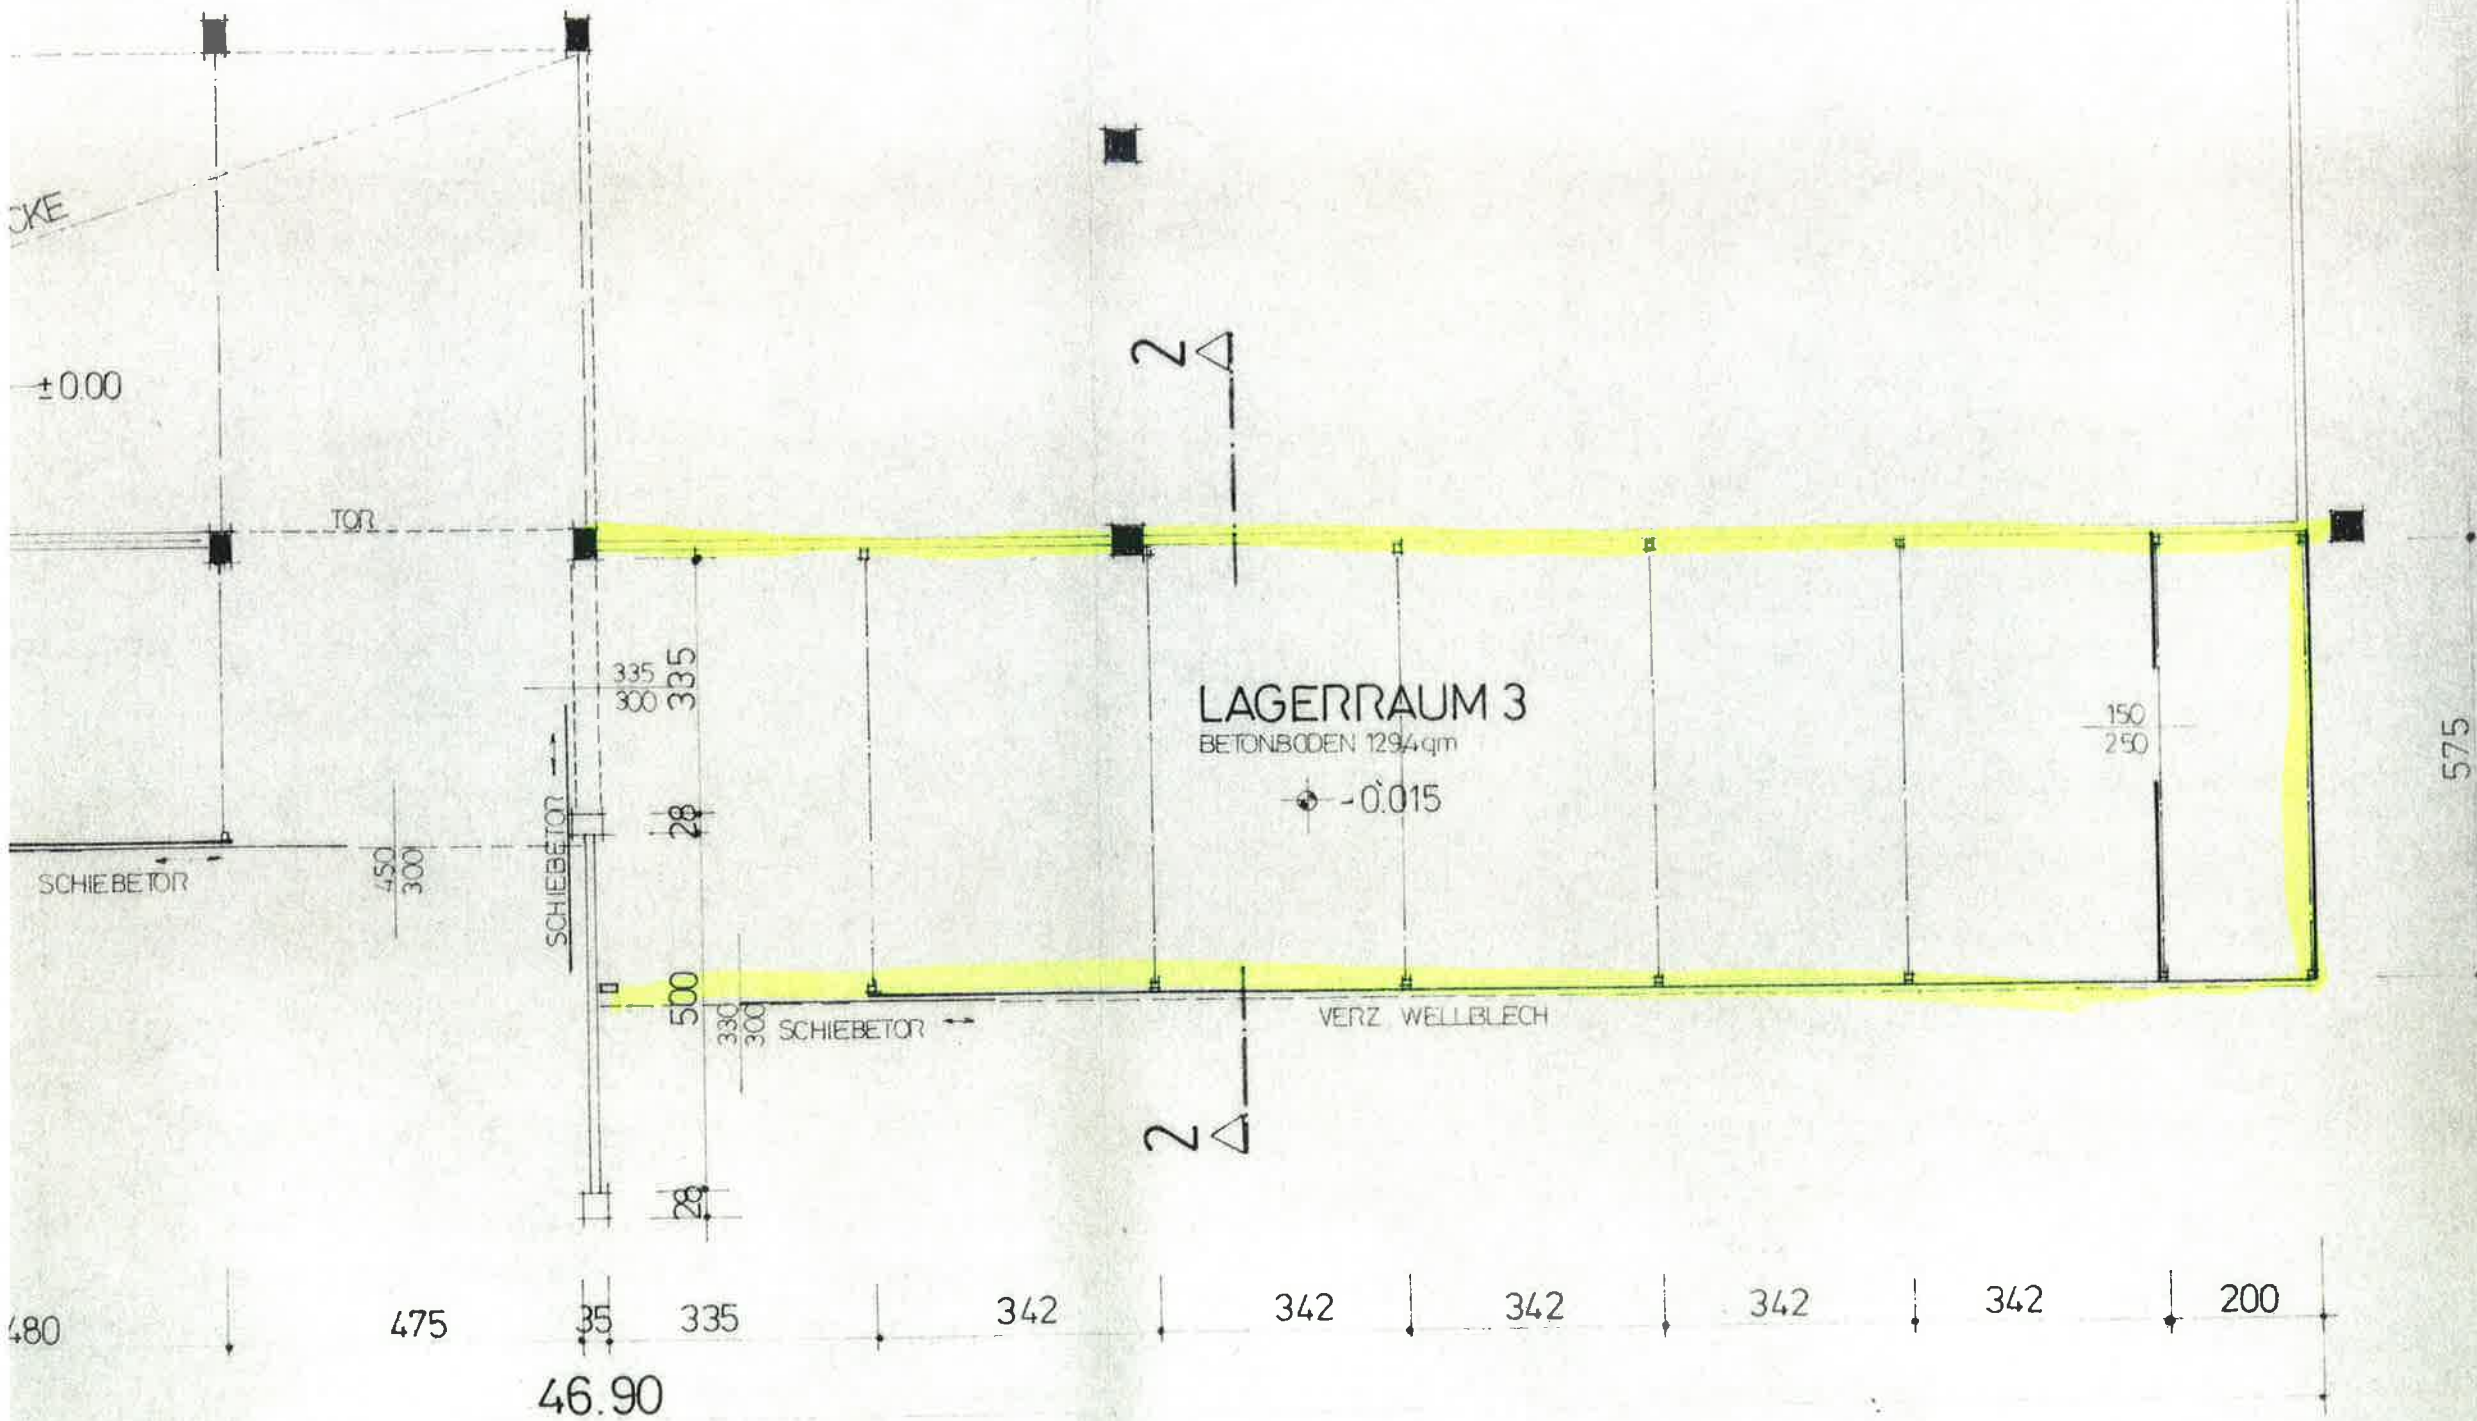

ERDGESCHOSS


OST - ANSICHT

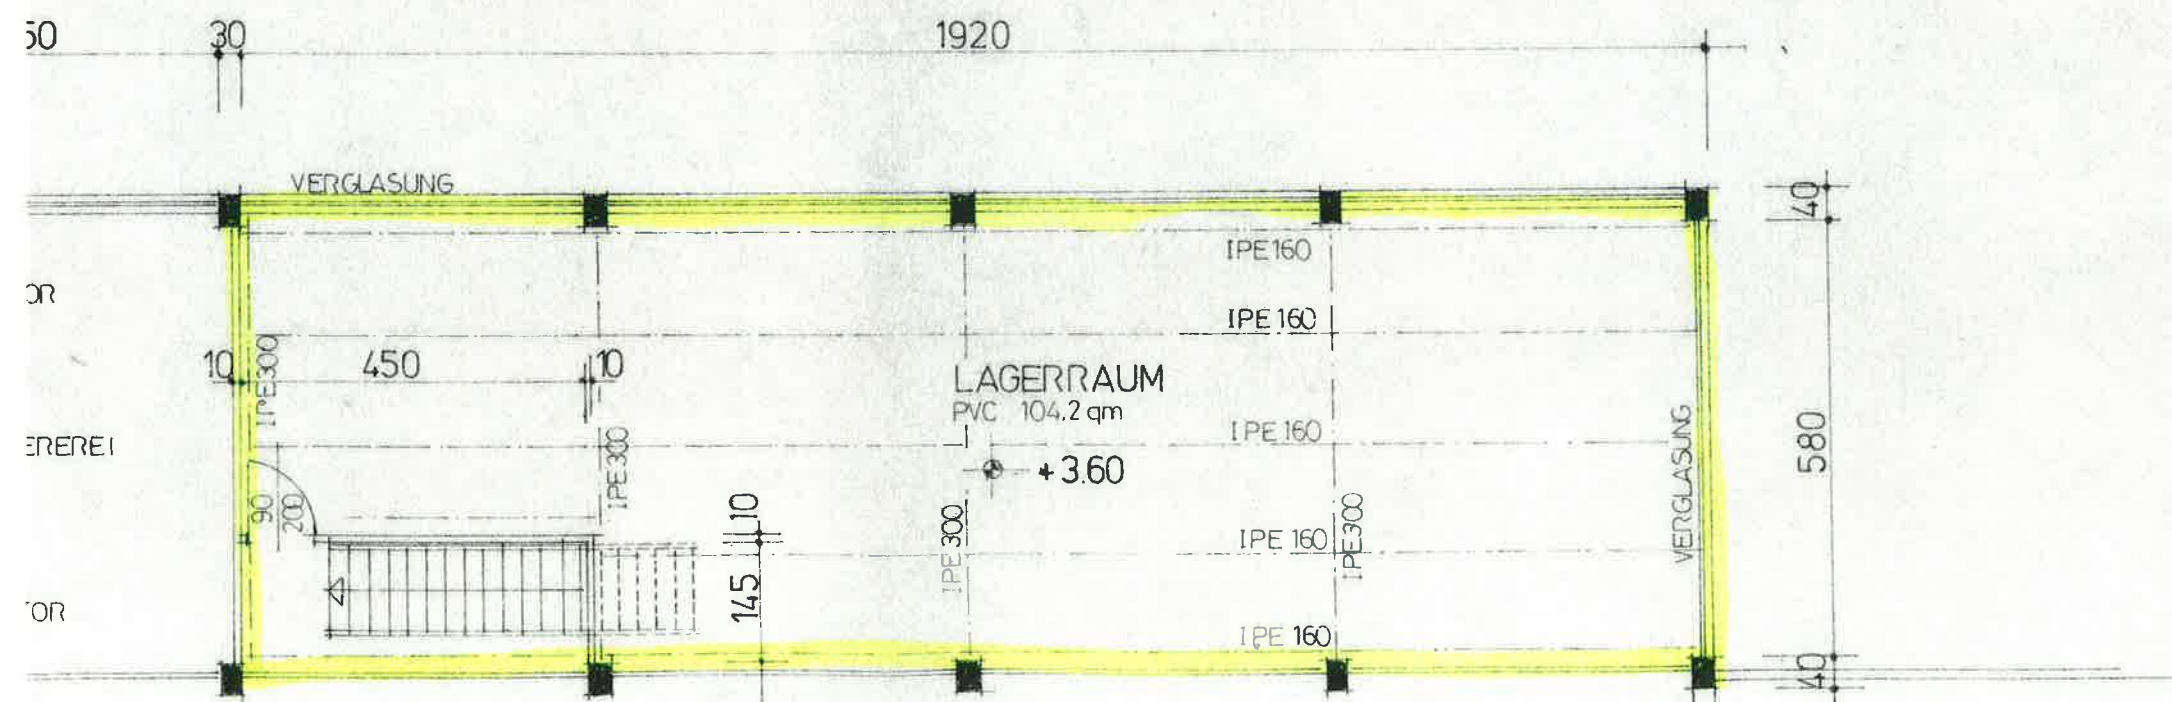


OBERGESCHOSS

LAGEPLAN

M 1:1000

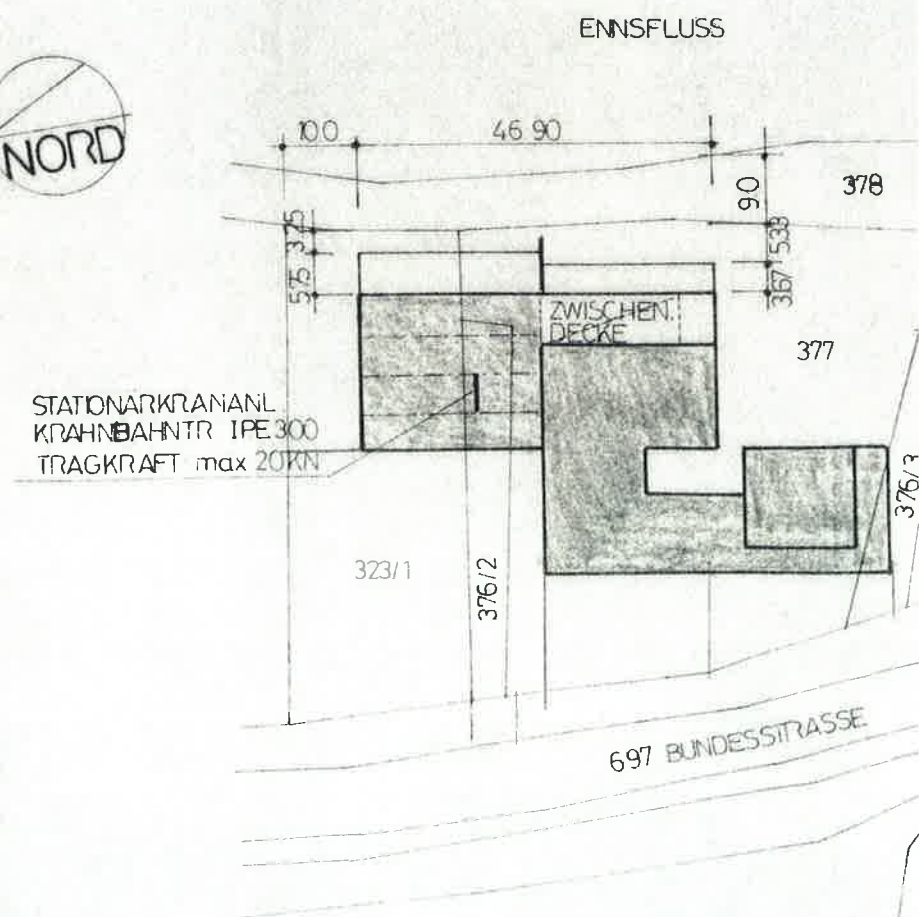

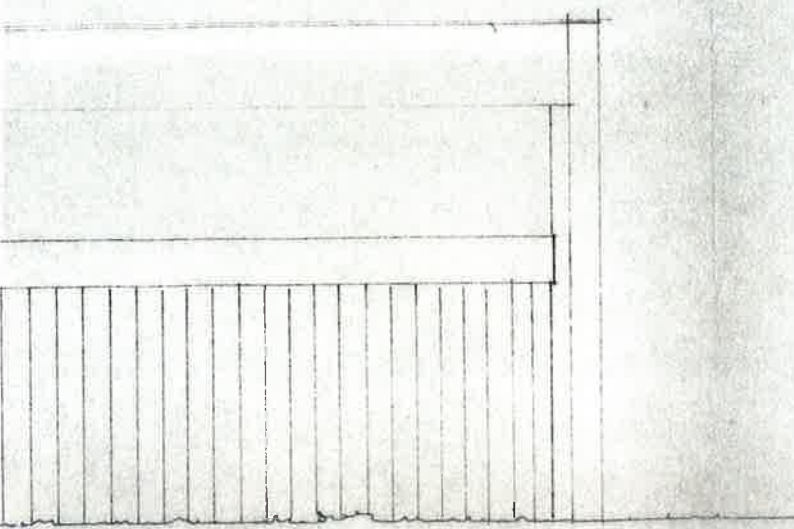

VERZ. WELLBLECH
STAHLPFETTE
STAHLTRAGKONSTR.

65
310

15cm UNTERBETON
20cm ROLLIERUNG

ABGEHÄNGTE DECKE

IPE 160
+3.60

IPE 300
53

307

±0.00


-0.015

Lagerhaus
PVC - BELAG
2cm PRESSPANPLATTEN
4.5cm HOLZVERSCHALUNG
IPE 160
IPE 300

Lagerhaus 1

SCHNITT 1-1

SFLUSS

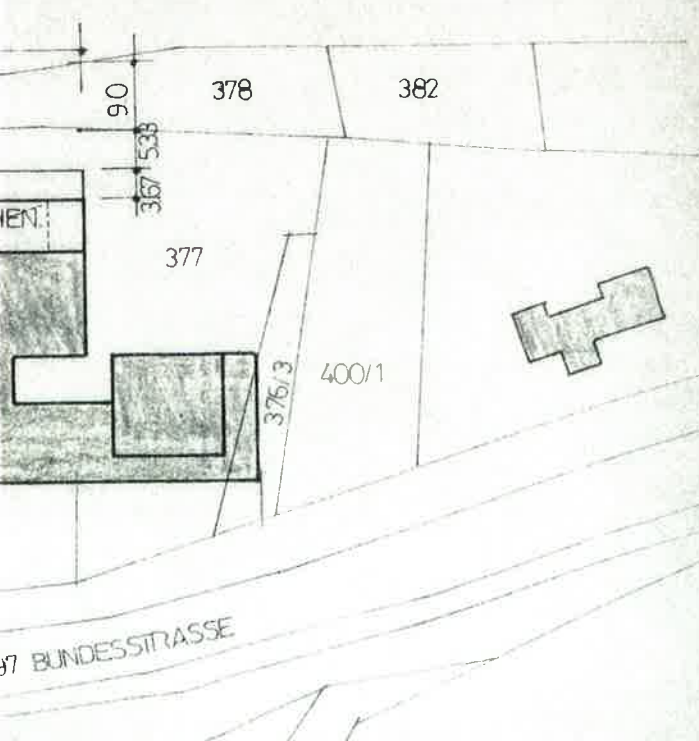

VERZ. WELLBLECH
STAHLPFETTE
STAHLTRAGKONSTR.

70
300

15cm U-BETON
20cm ROLLIERUNG

-0.015

±0.00

Lagerhaus 3

SCHNITT 2-2

ZUBAU EINER
WERKSTATT - HALLE
AUF GRD. PARZ. 323/4, 376/2, 377
HIESENDORF - ENNS
EINREICHPLAN 1 : 100

DER BAUWERBER
GRUNDBESITZER

GUSTAV PICHLMÖLLER
APPARATEBAU
4470 ENNS, Steyrerstr. 31
AUSTRIA
TEL. 0 72 23 / 892
TELEX 02 176616

Pichlmüller
Gustav Pichlmüller

DER BAUFÜHRER

BAUMEISTER
ING. RUD. STECKER'S WTW.
4470 - ENNS, TEL. 654

Stecker

DER STATIKER




PLANVERFASSTER

ING. WERNER KINSCHNER
4600 WELS
SANDWIRTSTRASSE 7/XII
TEL. 07242 / 4668


W. Kinschner




STADTGEMEINDE ENNS
Bauplan gem. § 47 O. B. BauO.
der Bauverhandlung am 27.09.77
zugrunde gelegen. *W*

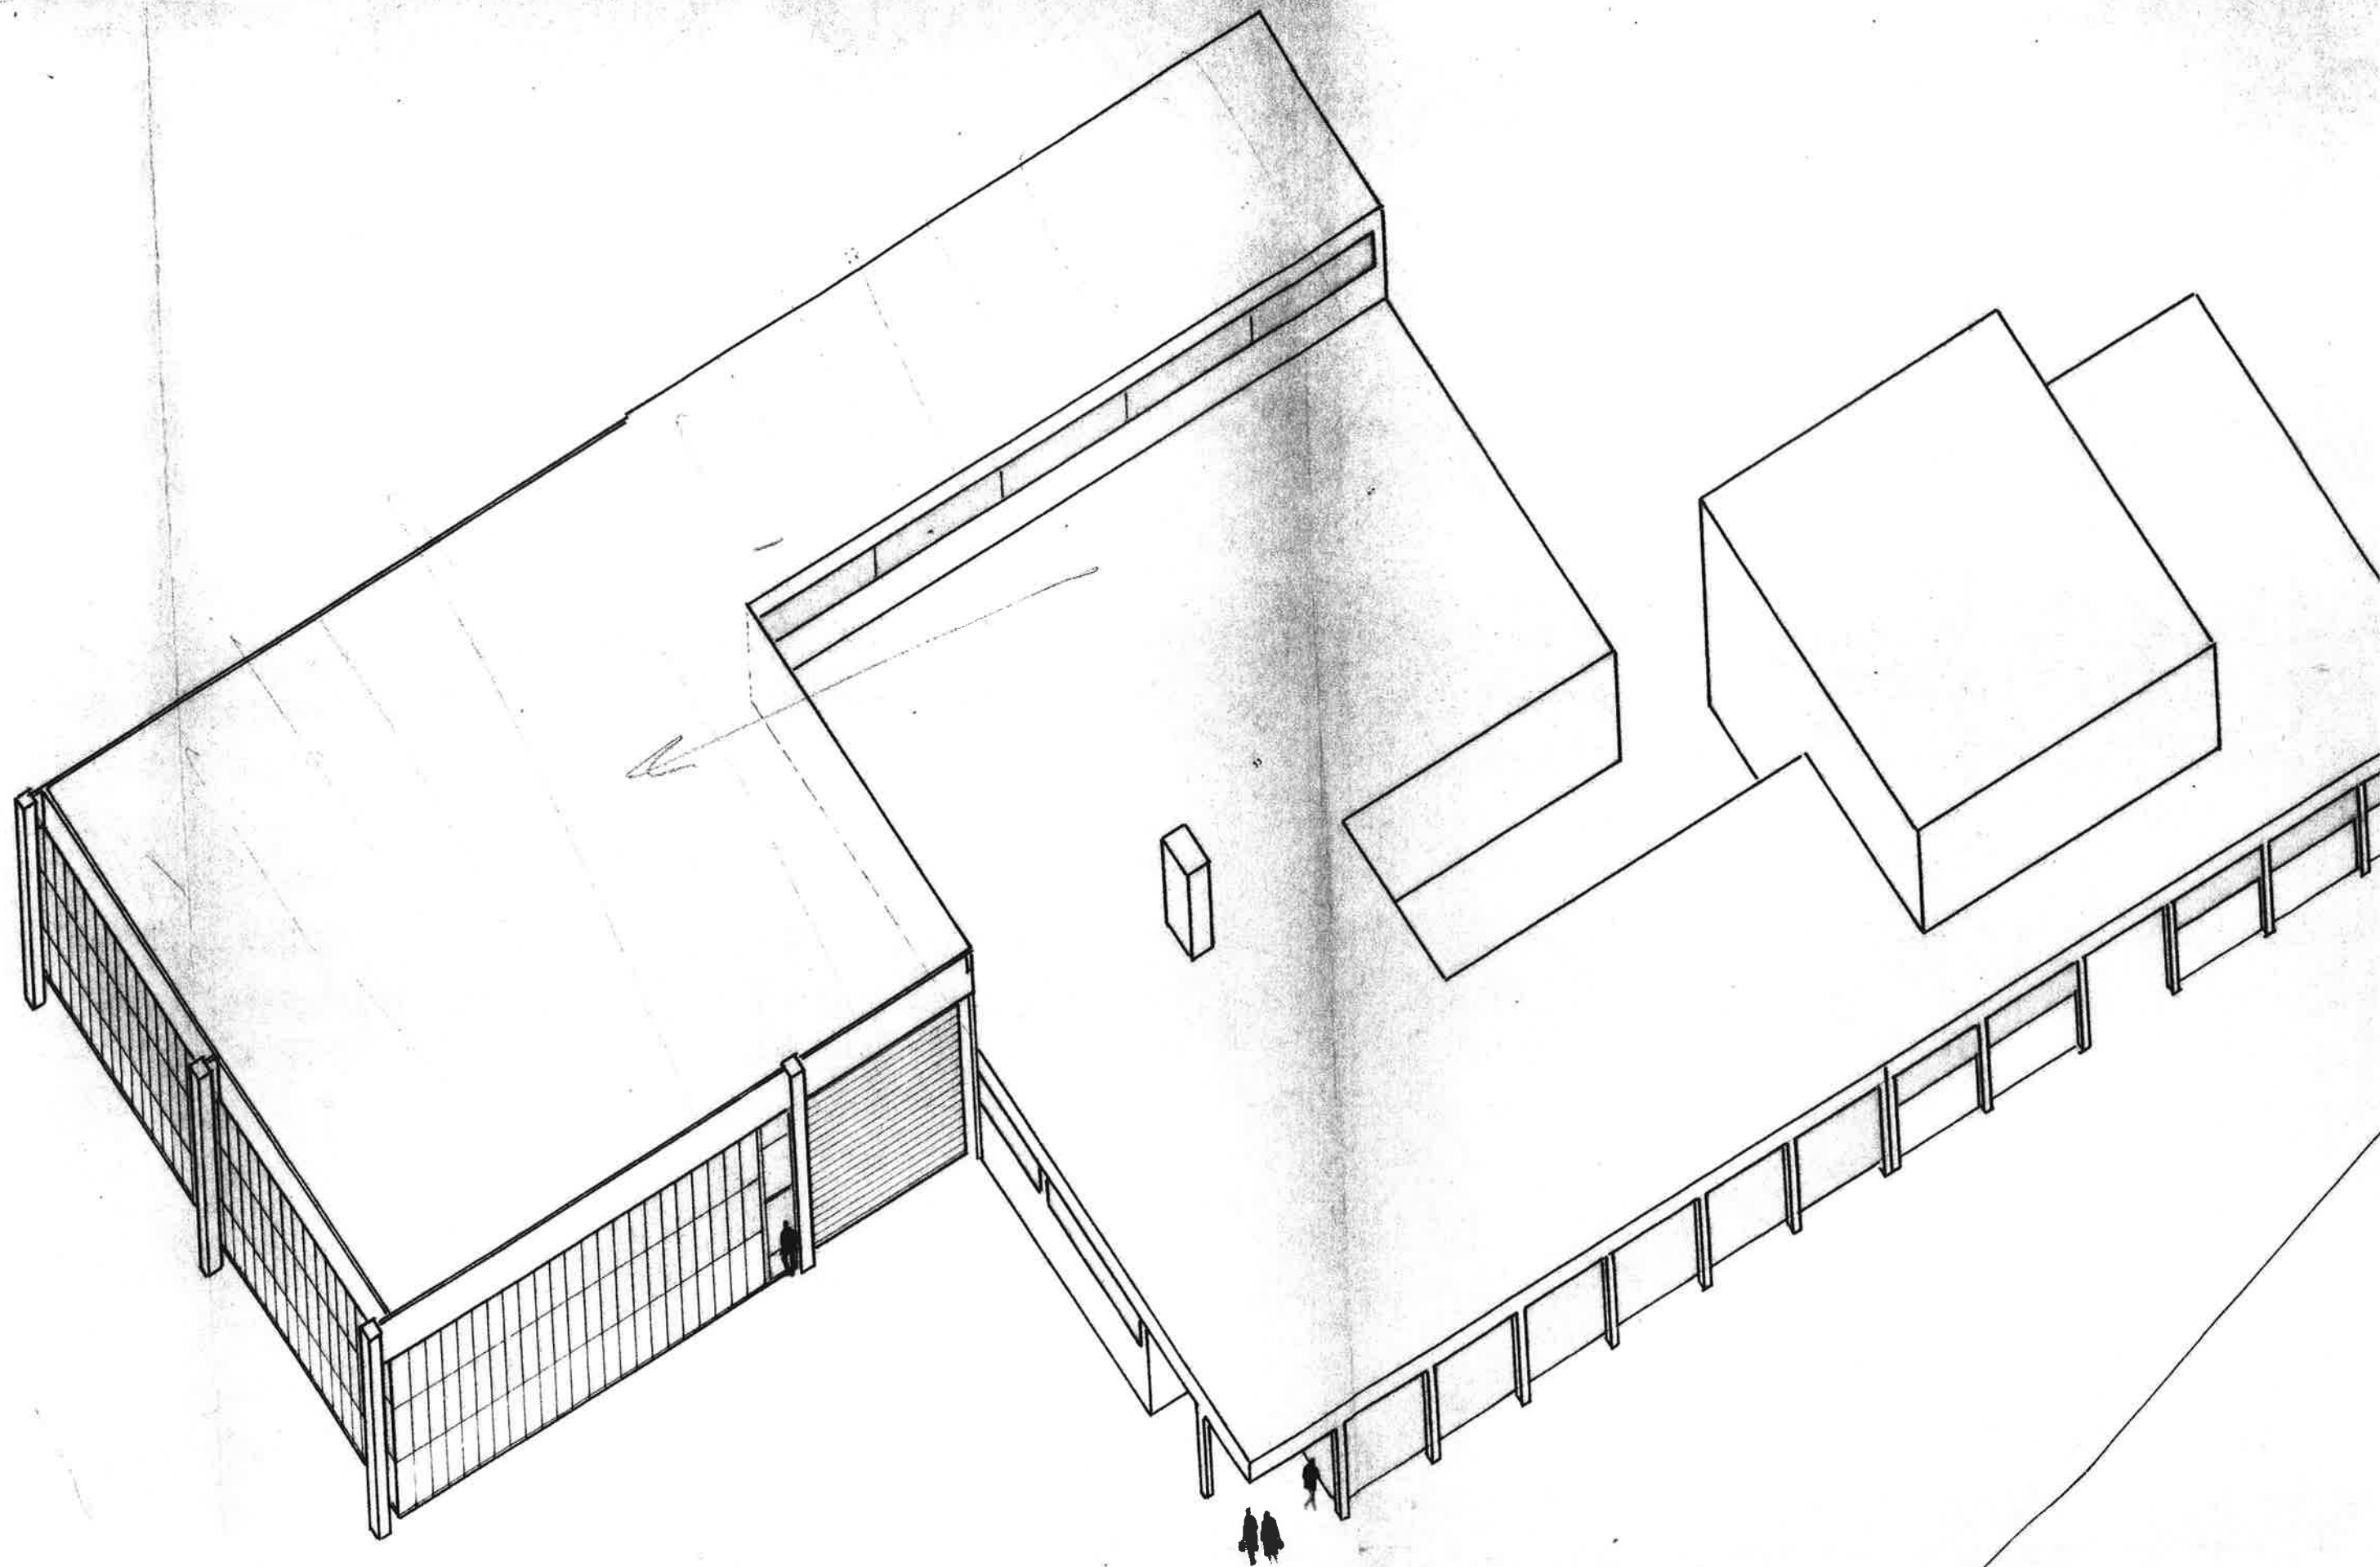


WEST

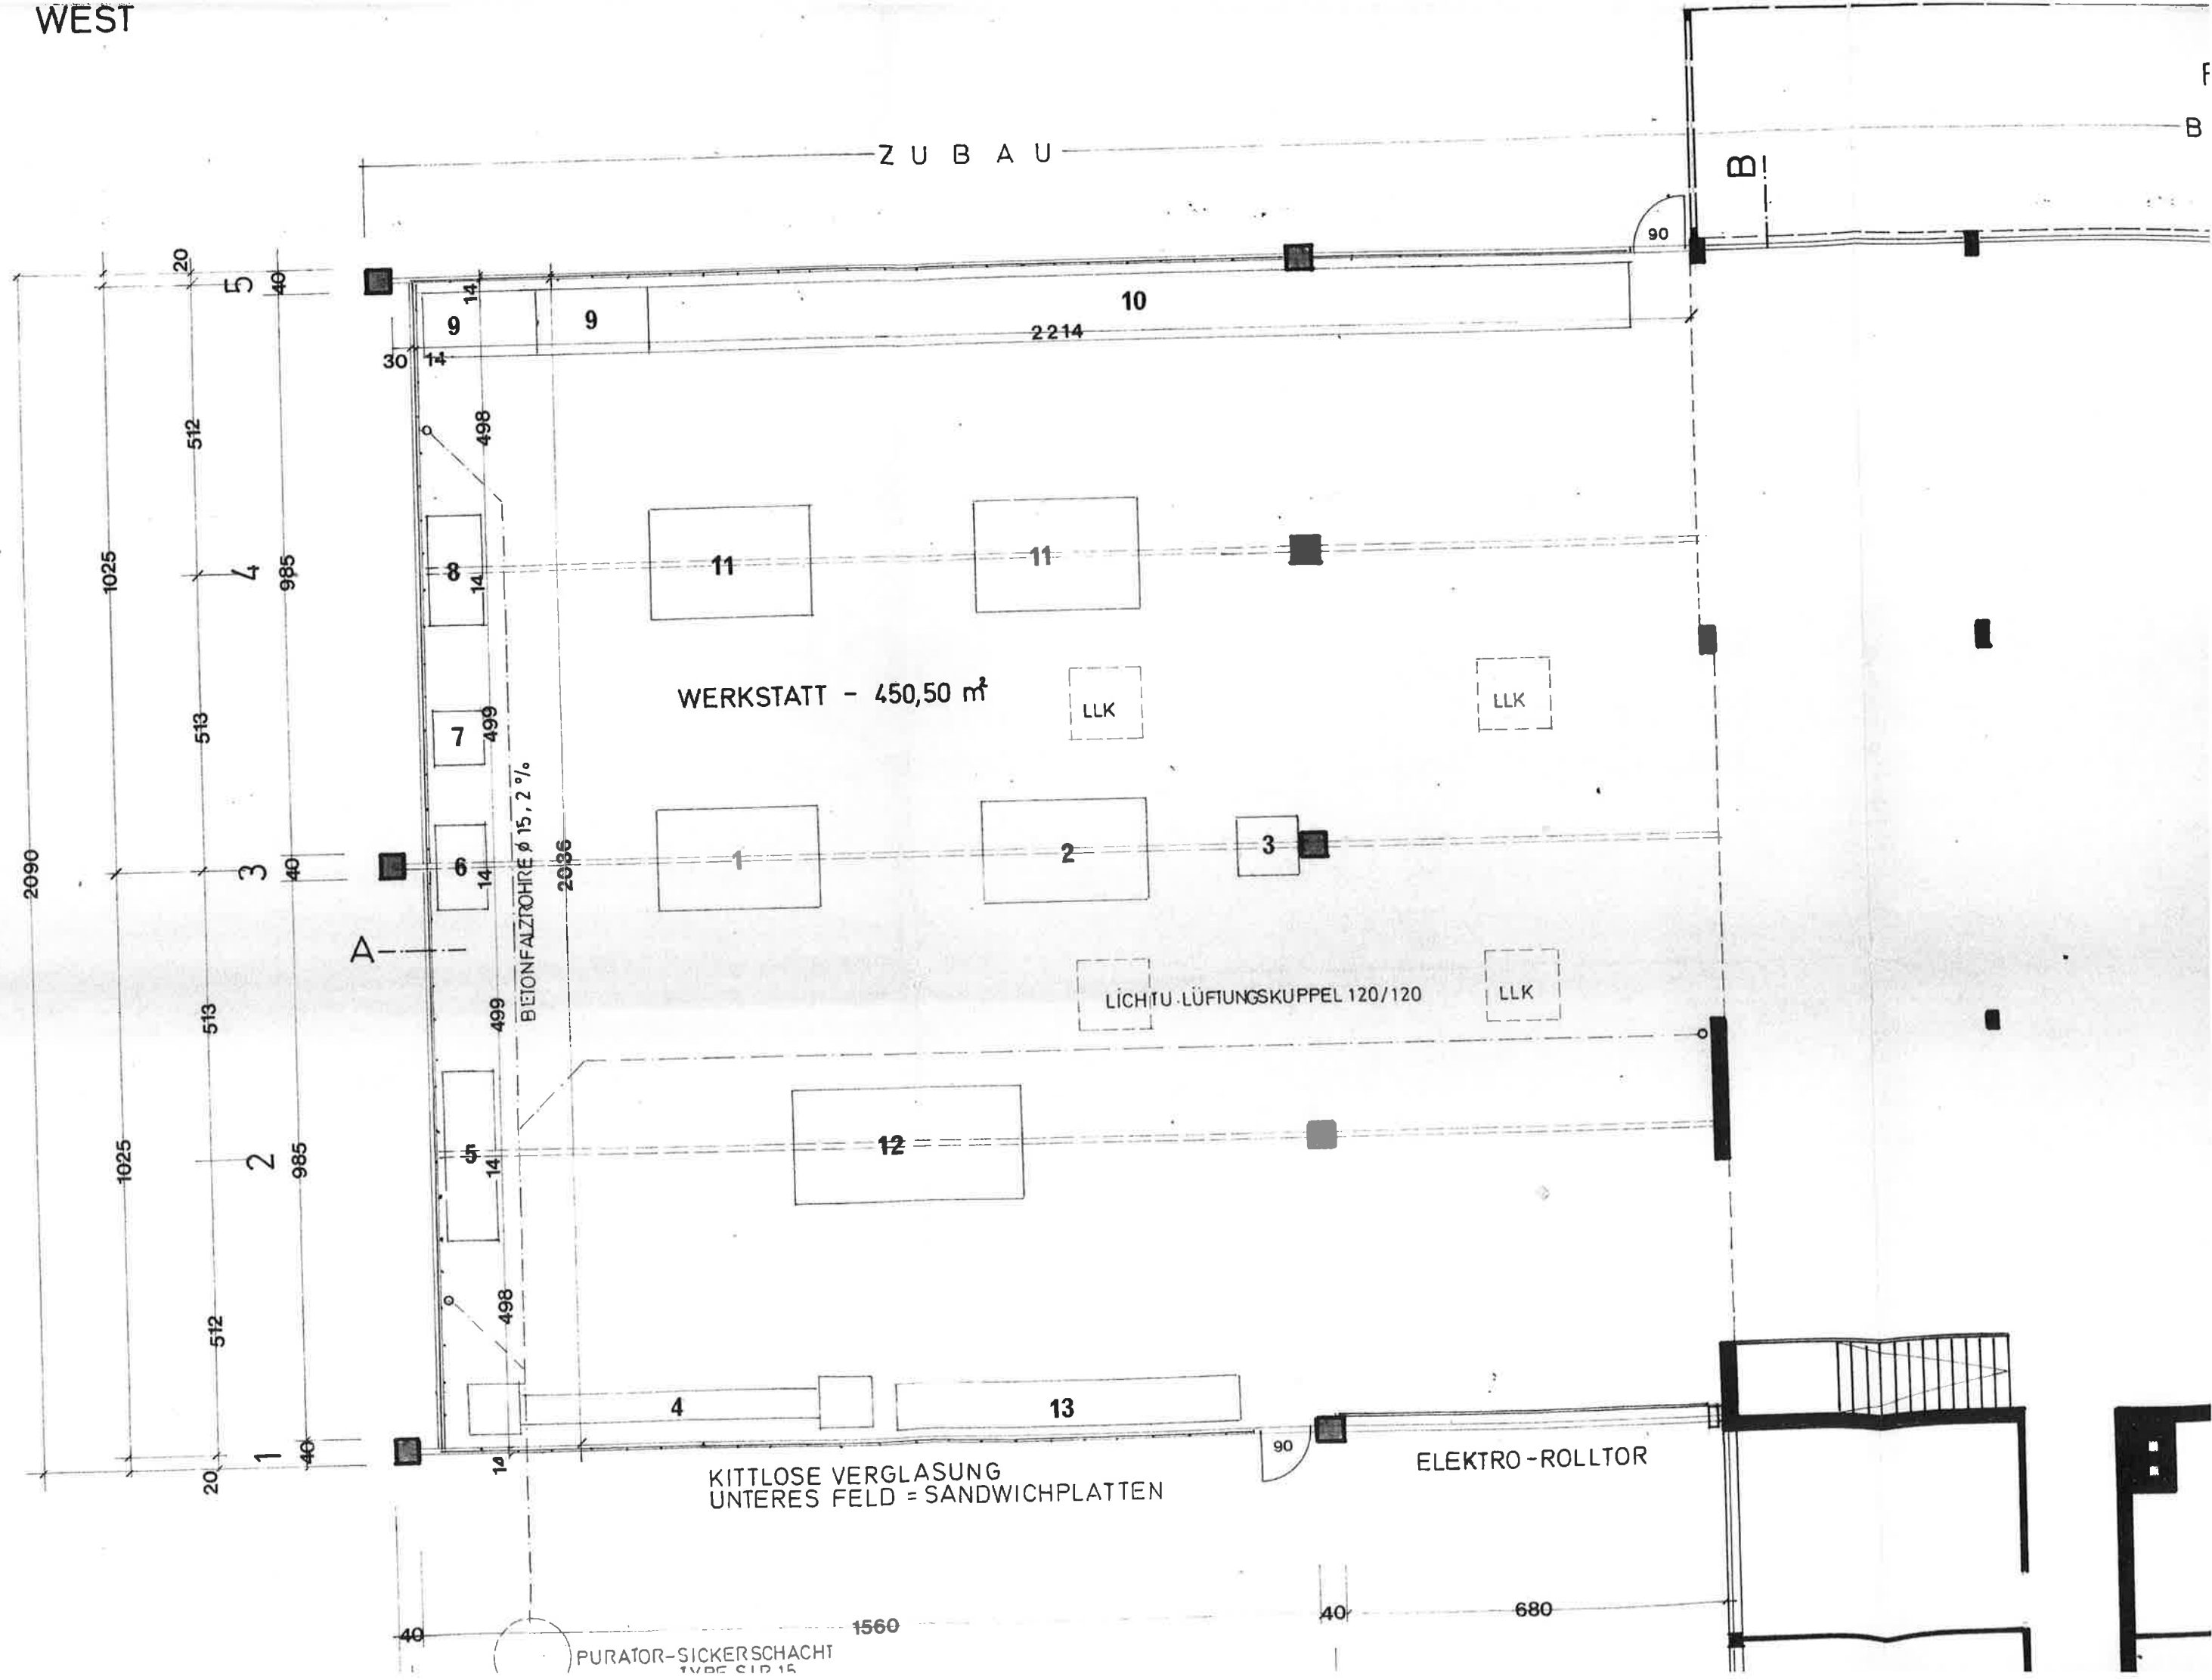

OST

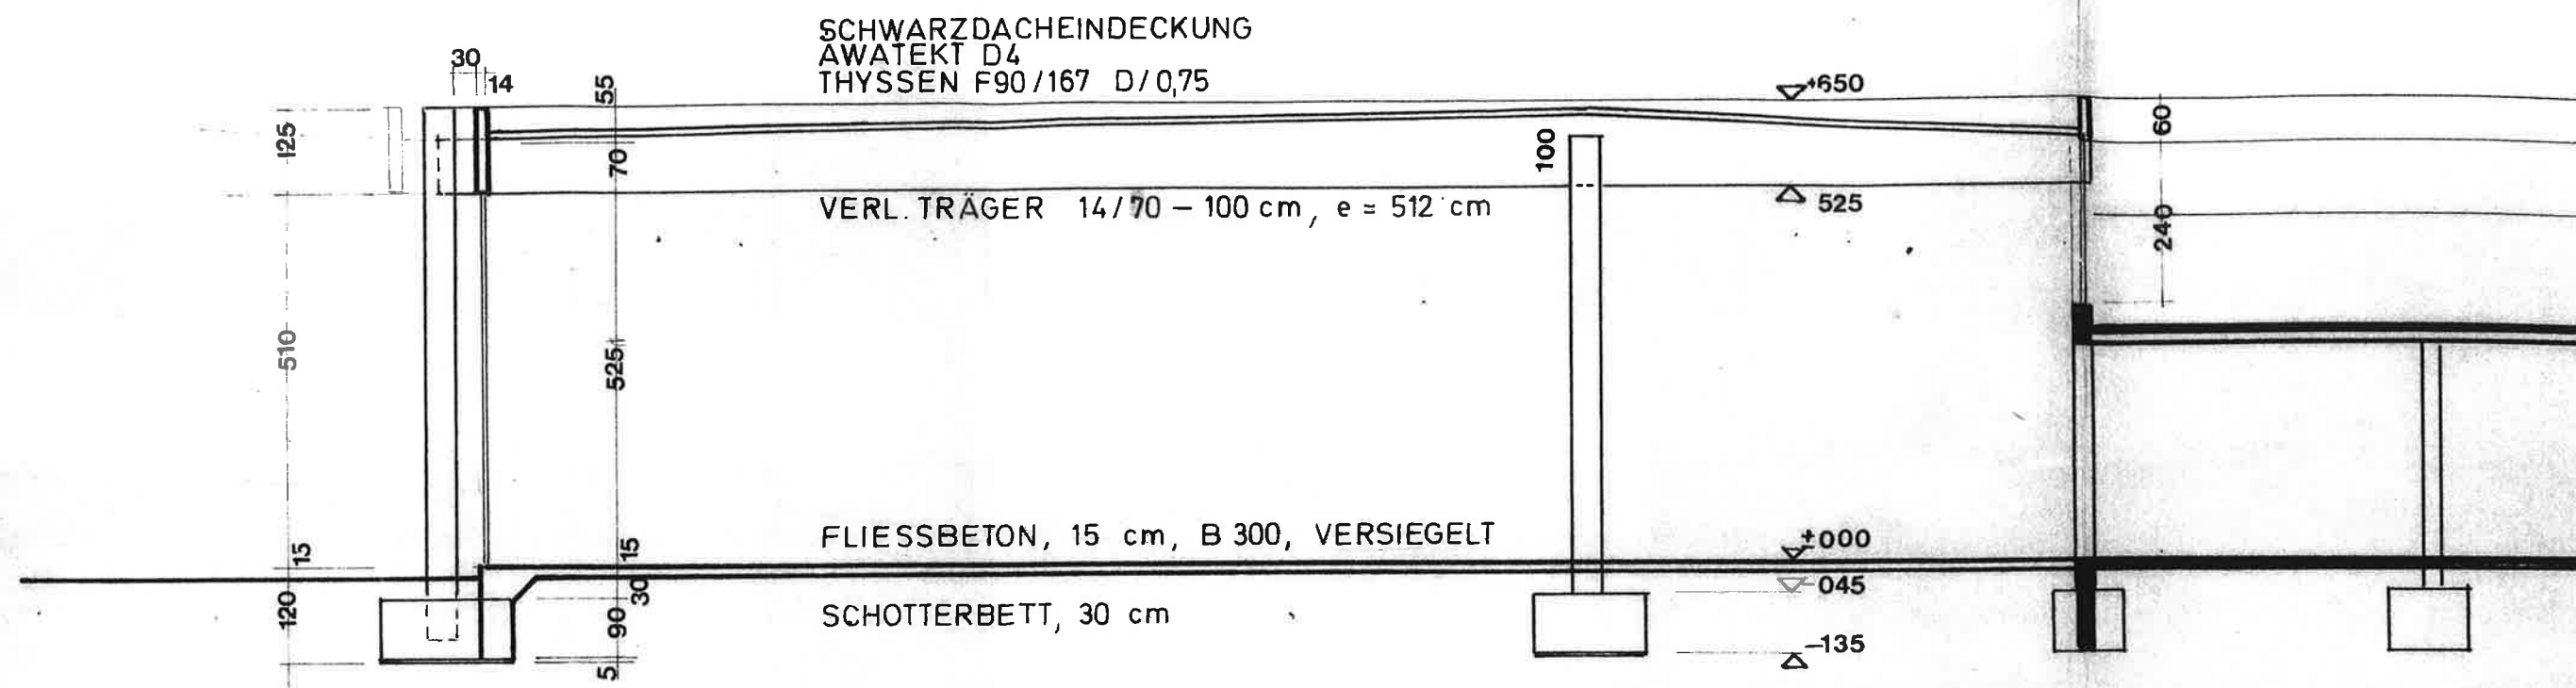

SCHNITT A - A

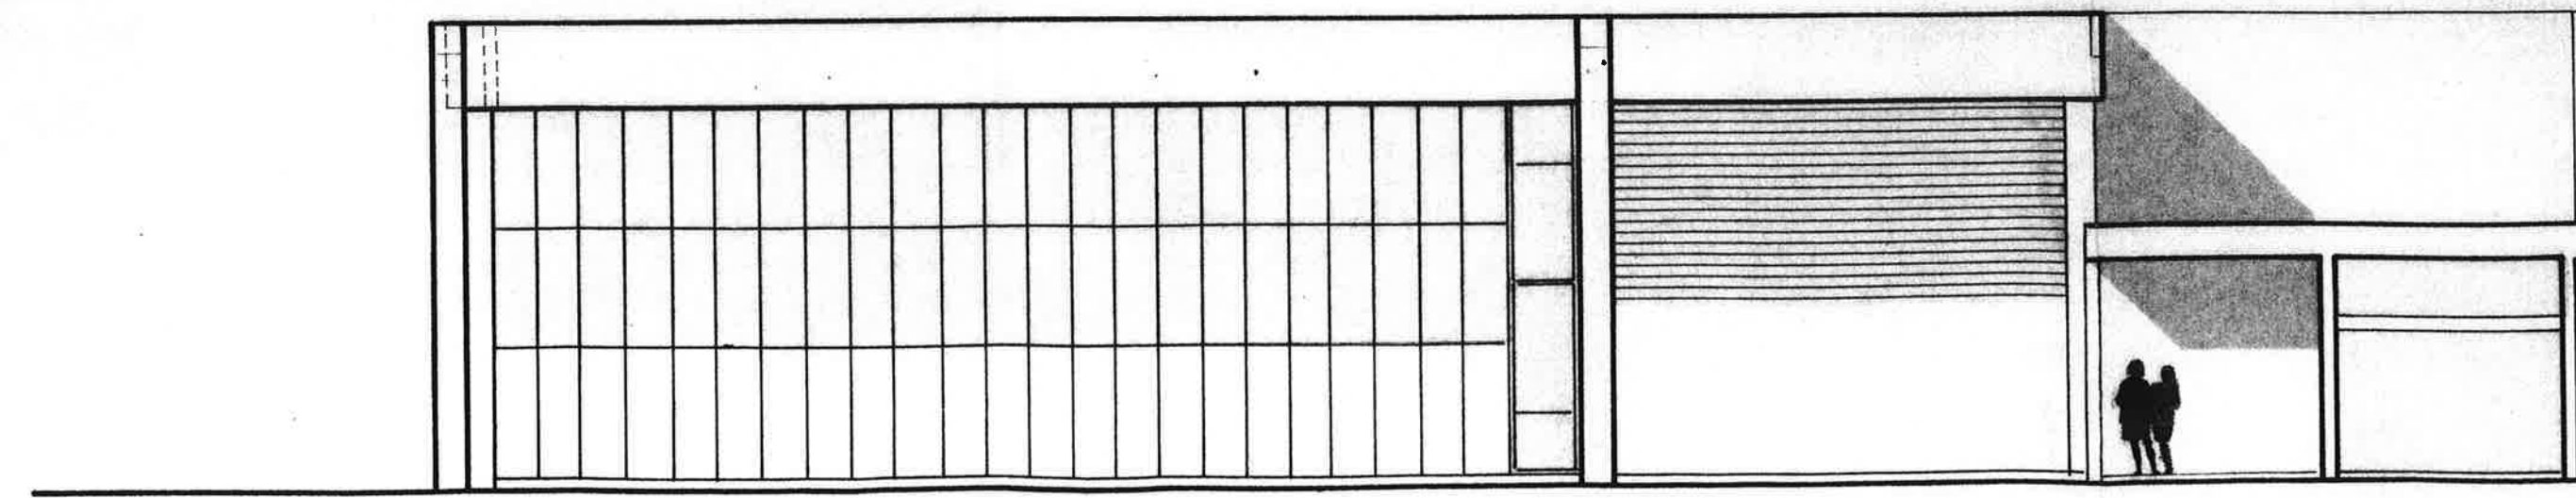

WEST