CITY TOWER II

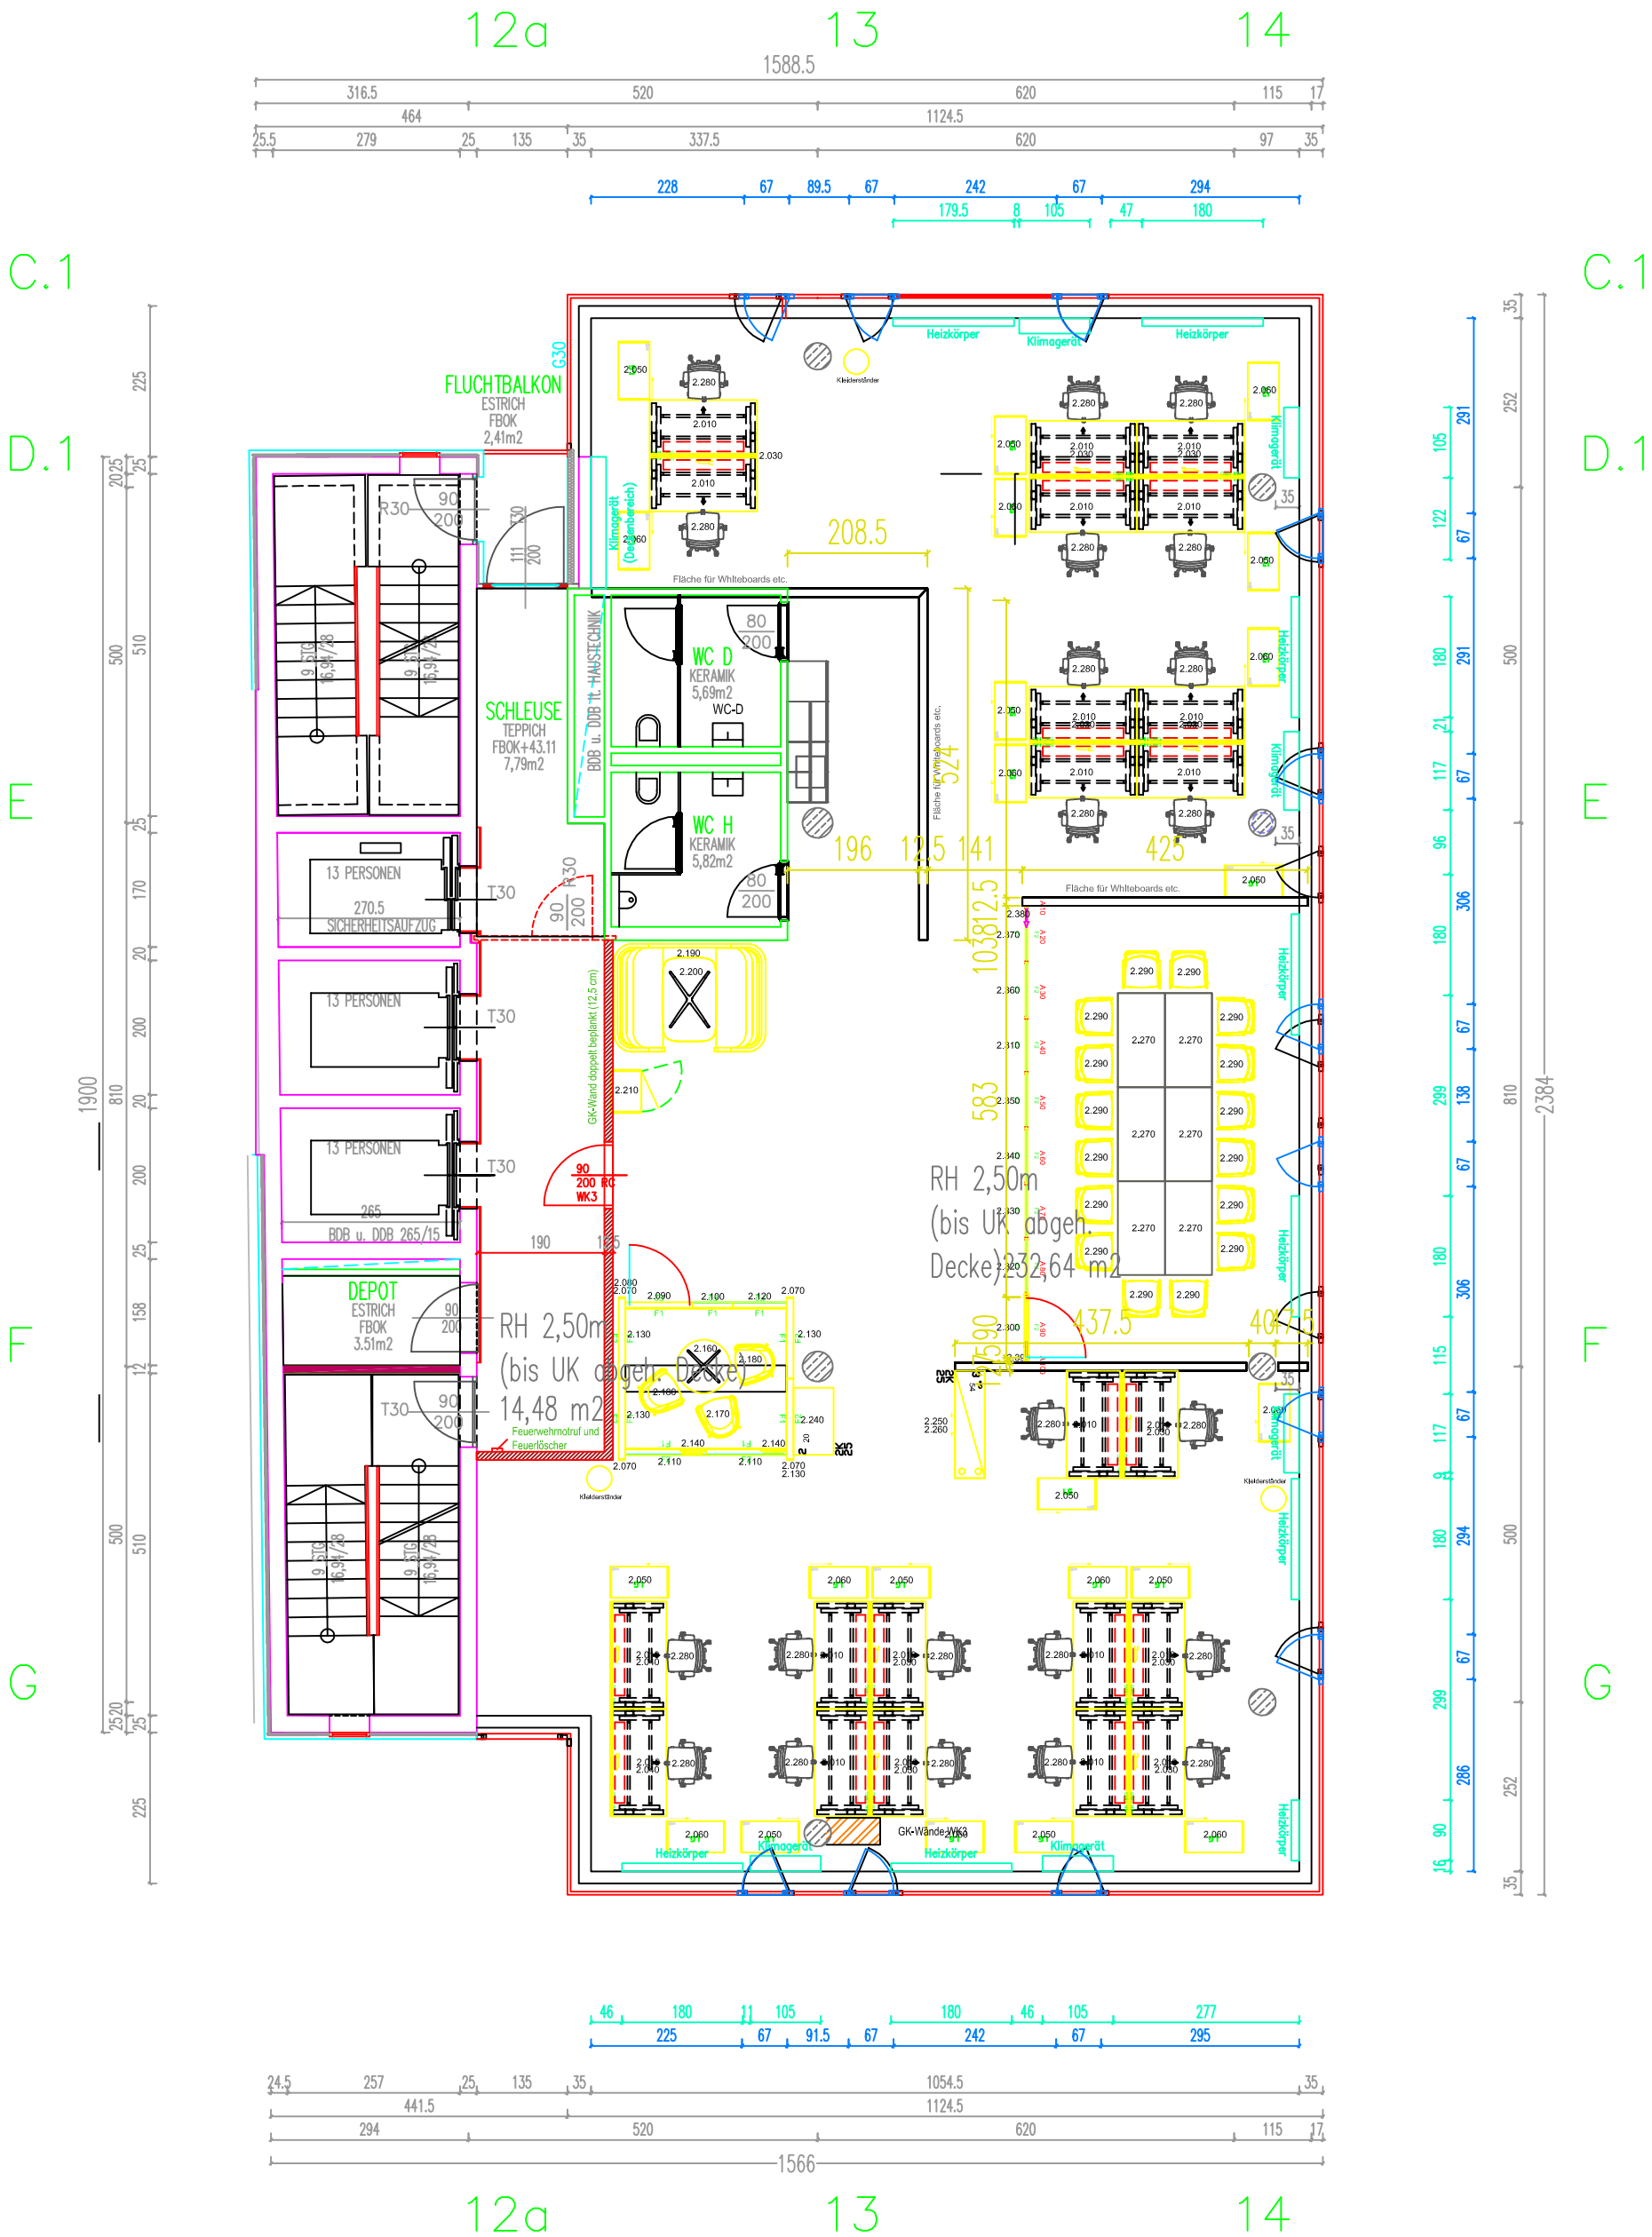

Index D:	30.01.2020	Korrektur Lage WK3-Tür und Heizkörper	lrrtmid
Index C:	13.03.2019	WC-Gruppen eingetragen	lrrtmid
Index B:	04.03.2019	Bemassung der Türen	lrrtmid
Index A:	01.03.2019	Bemassung der Wände	lrrtmid

CITY TOWER II

12. OG

ZUL. GESPEICHERT: lrrtmid
MASSSTAB: 1:100
STAND: 30.01.2020
PLANNUMMER: CTII_12/D

Planverfasser:
Real-Treuhand Bau- und Facilitymanagement GmbH
Europaplatz 1a
4020 Linz

Real-Treuhand Immobilien