

CITY TOWER II

12a

13

14

C.1

C.1

D.1

D.1

E


E

F

F

G

G

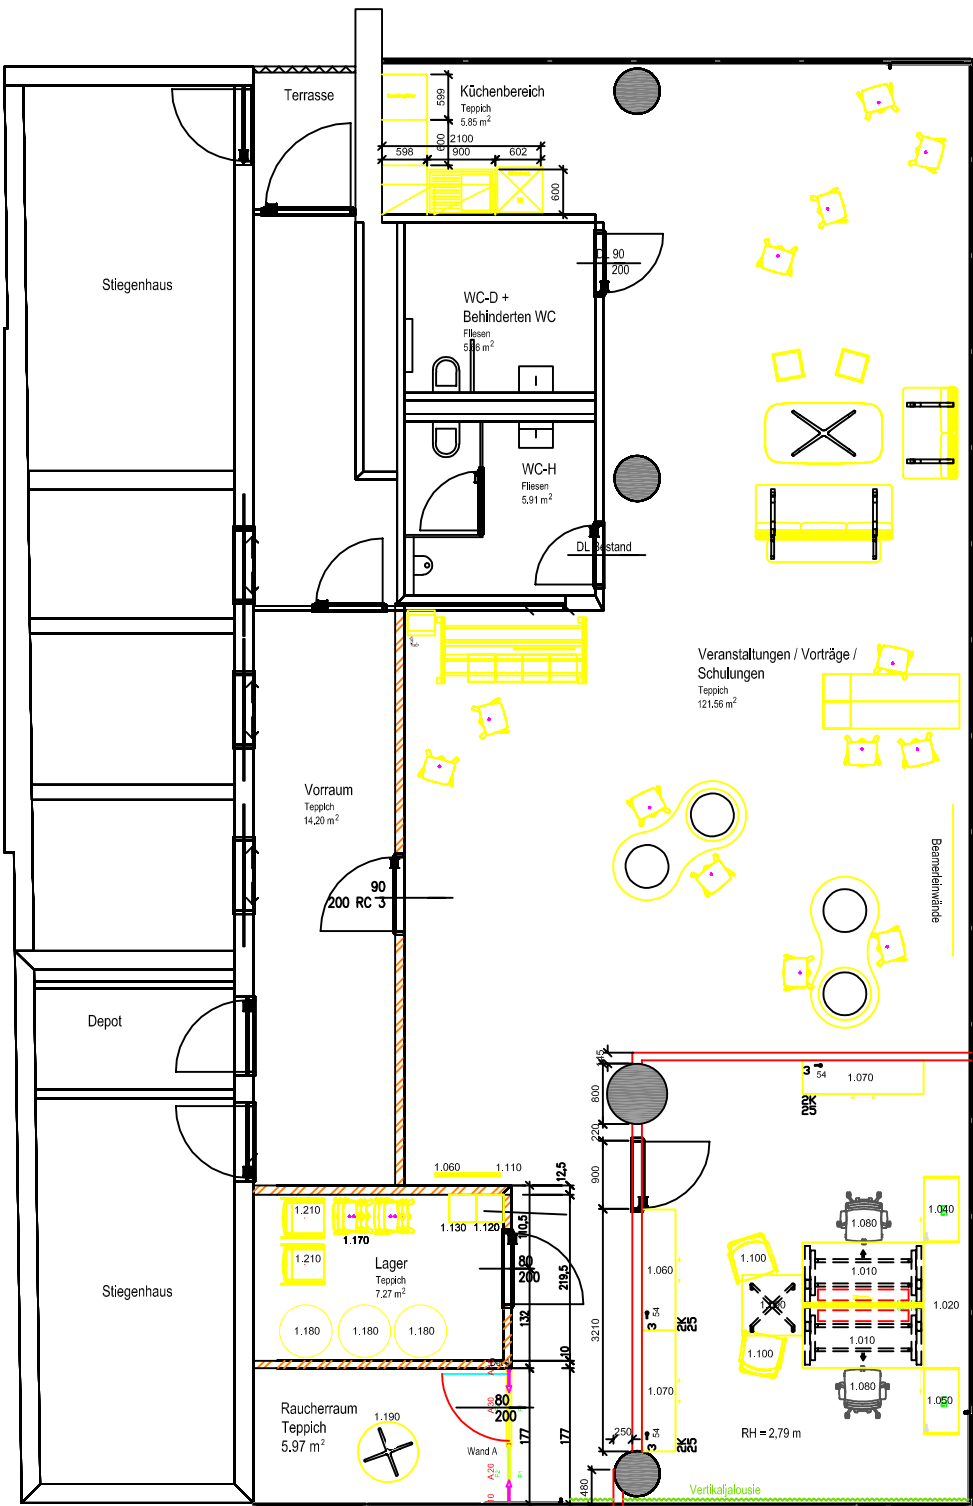

12a

13

14

CITY TOWER II

1.0G

ZUL. GESPEICHERT: Irrtmid

MASSTAB: 1:100

STAND: 30.01.2020

PLANNUMMER: CTIL_1/C

Planverfasser:
Real-Treuhand Bau- und
Facilitymanagement GmbH
Europaplatz 1a
4020 Linz



**Real-Treuhand
Immobilien**

Index C: 30.01.2020 Eintragen der Naturmaße
Index B: 04.03.2019 Bemessung der Türen
Index A: 24.05.2019 Bemessung der Wände

Irrtmid
Irrtmid
Irrtmid