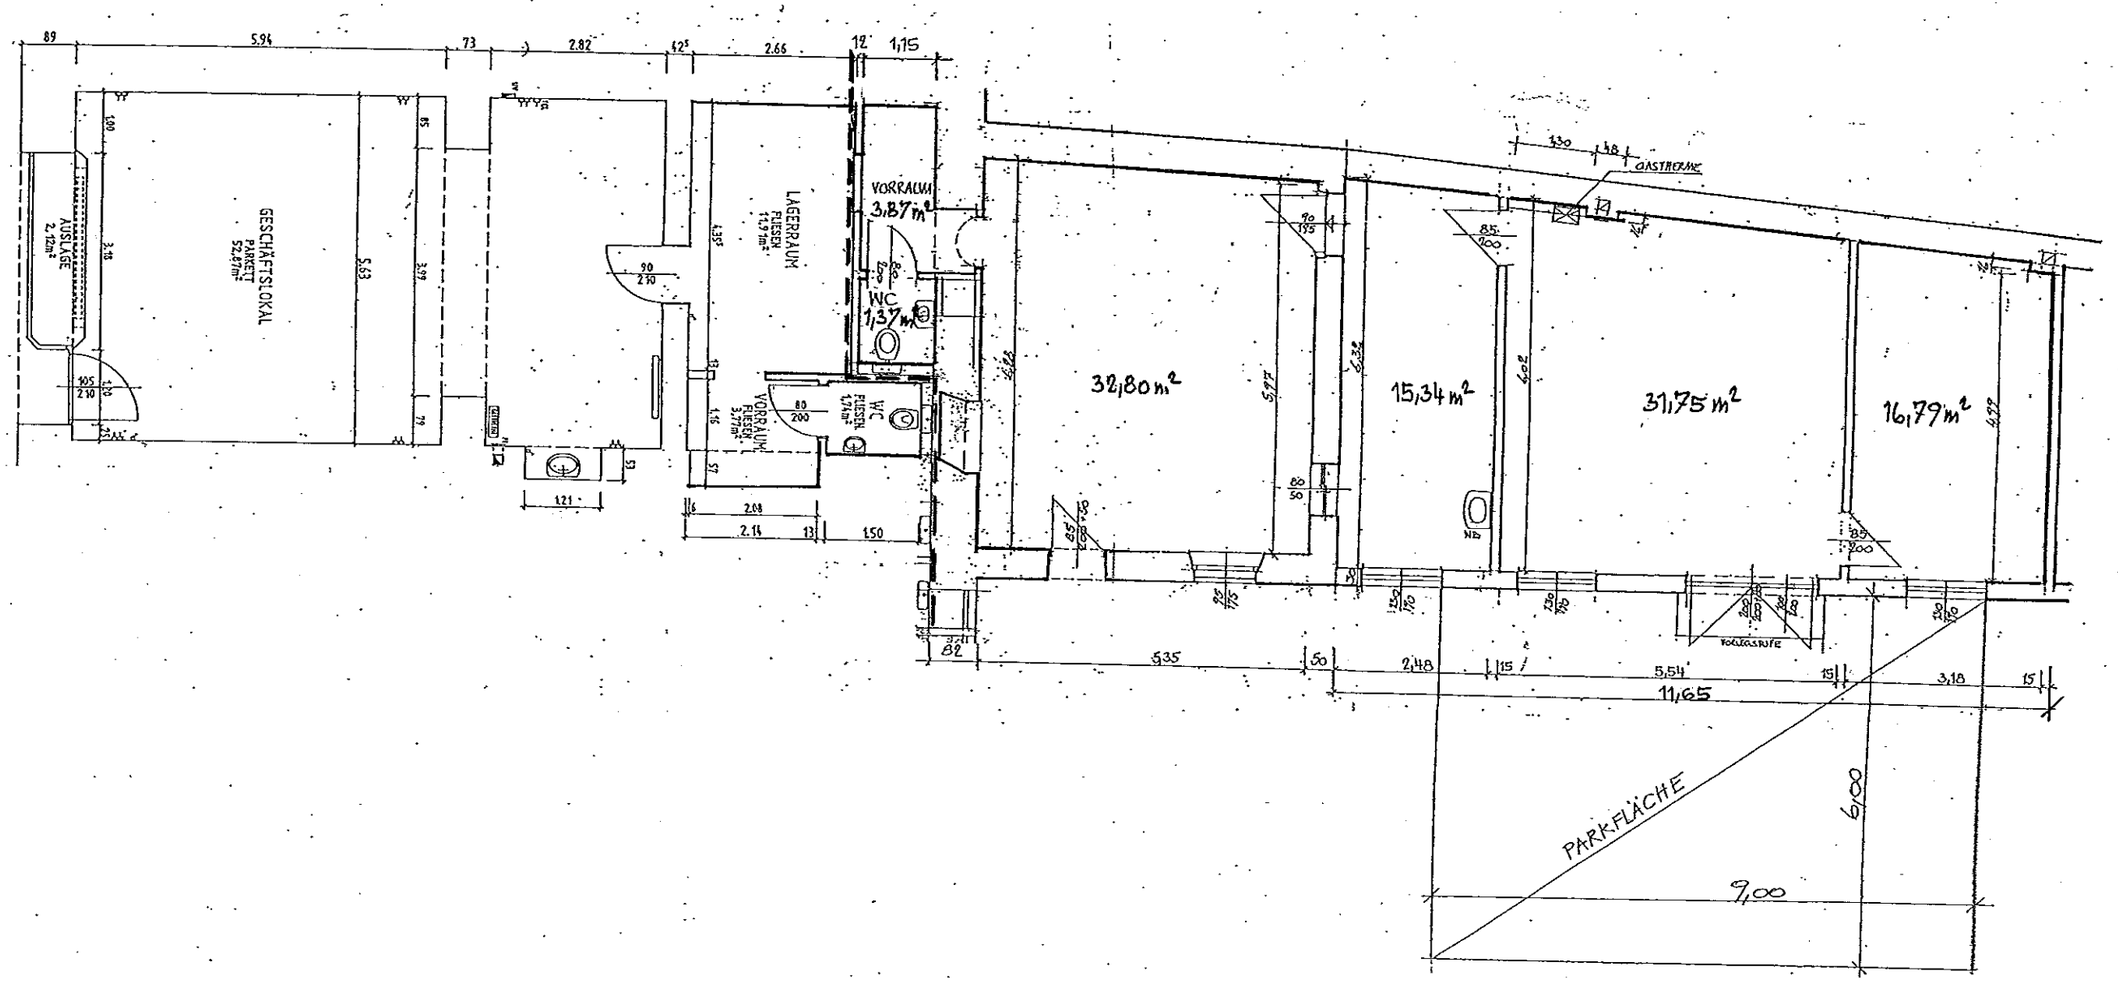


GRUNDRISS : M 1:100