


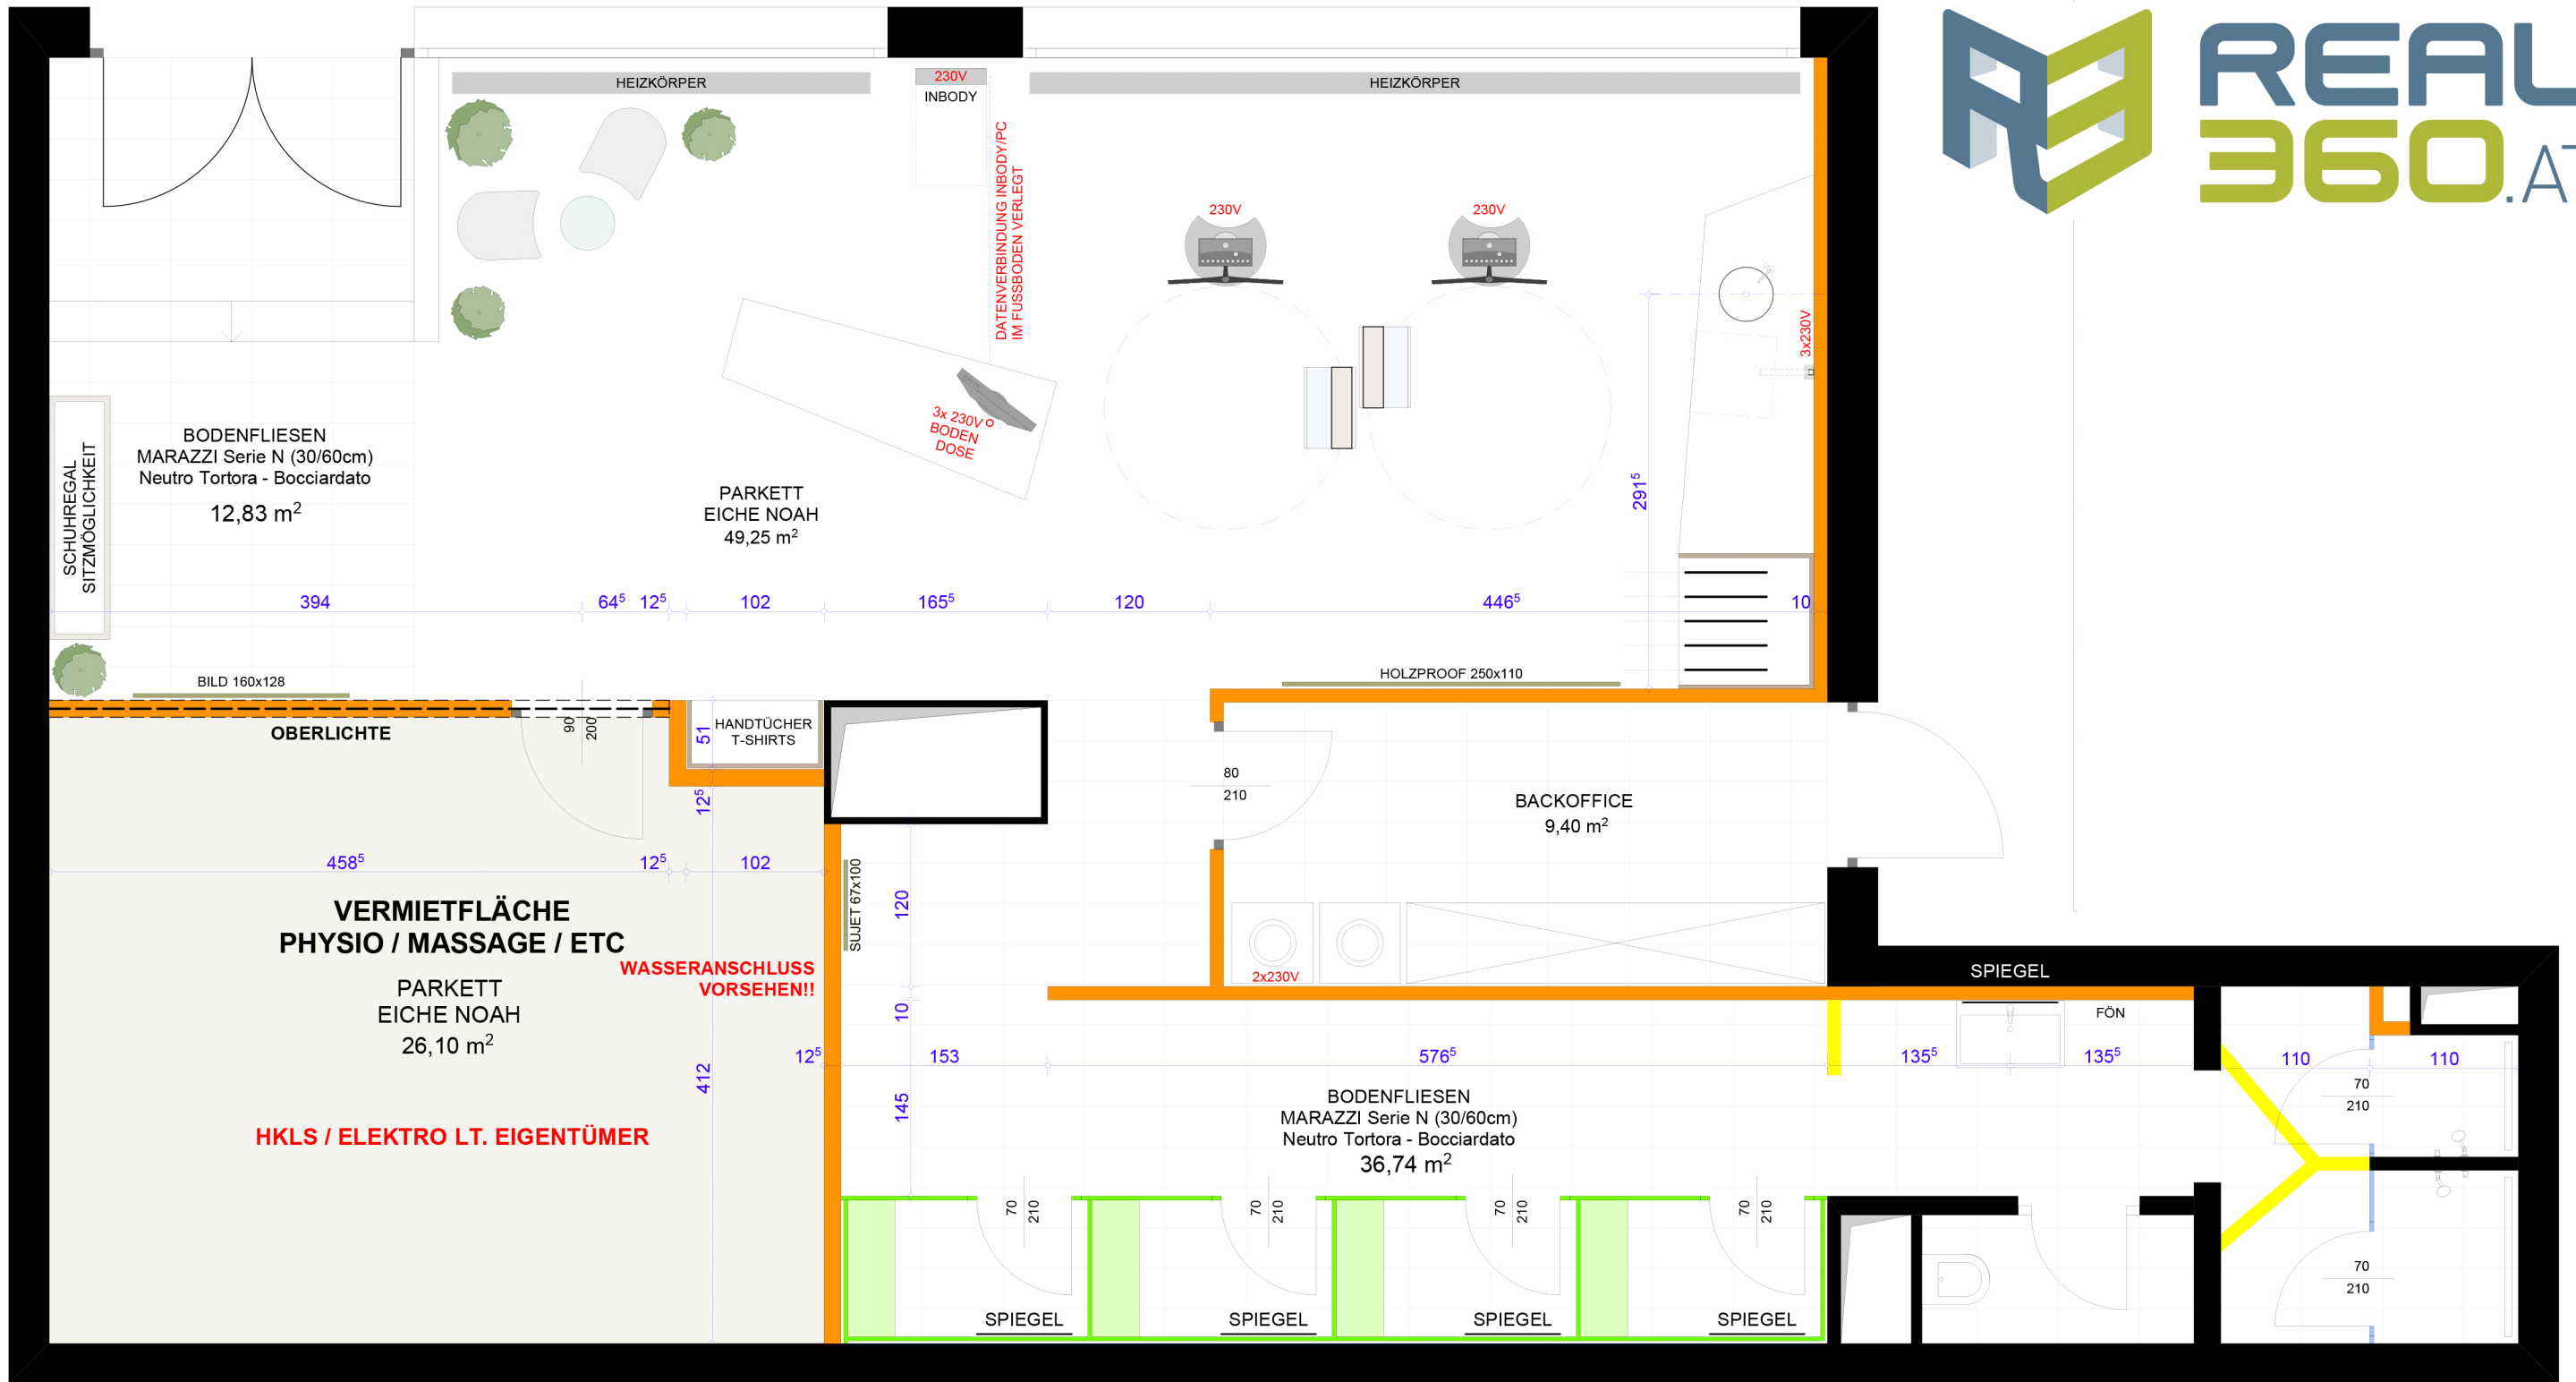

LEGENDE

- BESTAND**
- GIPSKARTON (VOM VERMIETER/EIGENTÜMER AUFZUSTELLEN)**
- GARDEROBEN-TRENNWAND (WIRD GELIEFERT)**
IM LEISTUNGSPAKET VON M.A.N.D.U SIND NUR DIE GARDEROBEN ENTHALTEN
ZUSÄTZLICHE TRENNWÄNDE WERDEN DEM FRANCHISENEHMER GESONDERT VERRECHNET