


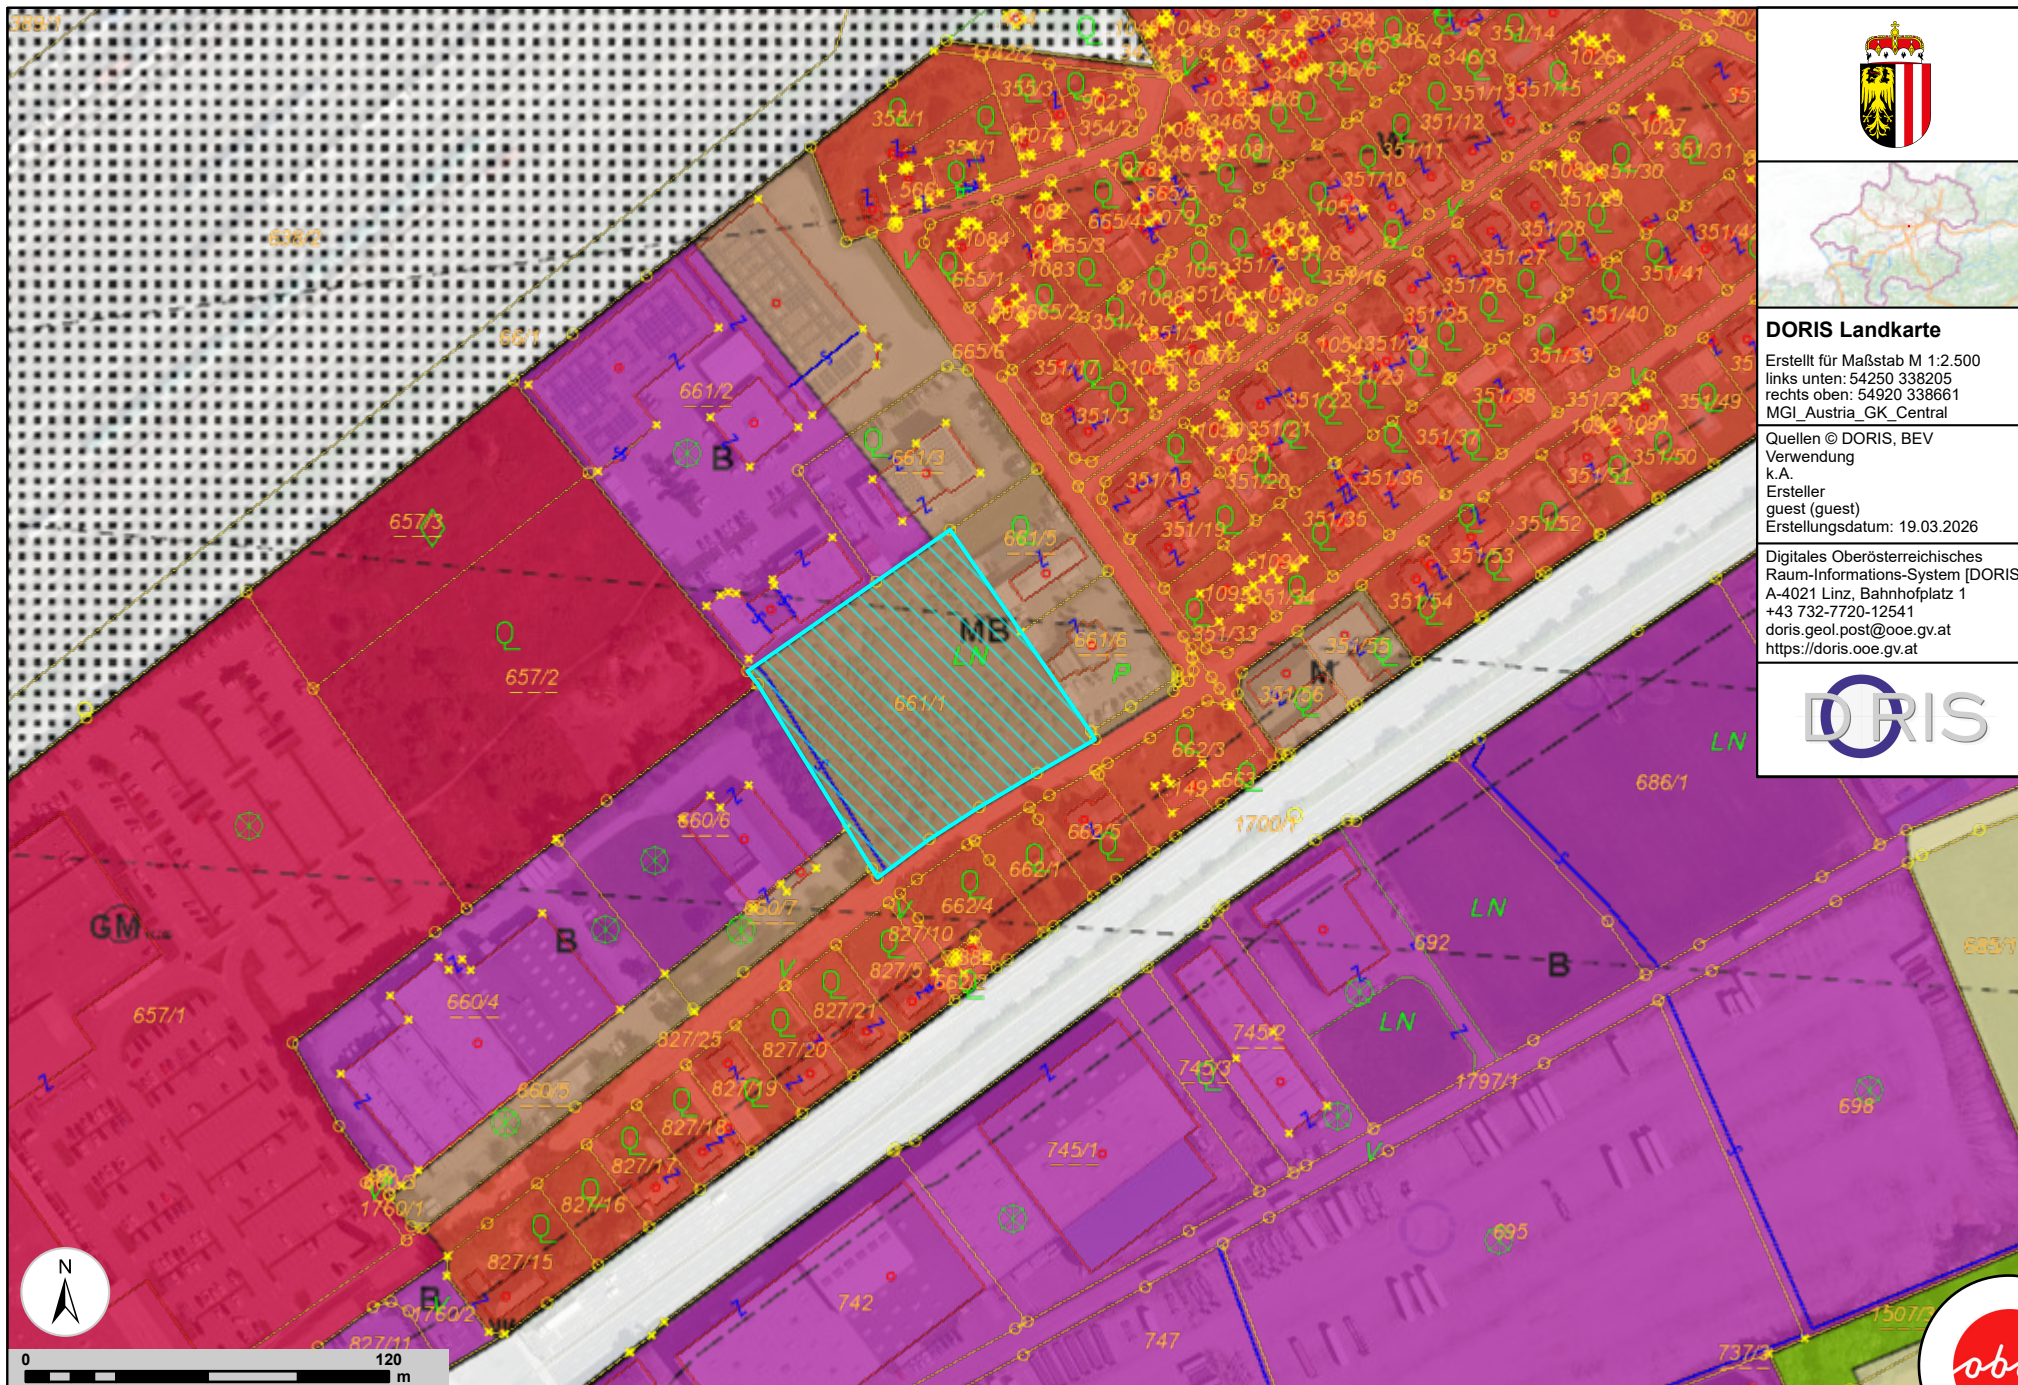

DORIS Landkarte

Erstellt für Maßstab M 1:2.500
links unten: 54250 338205
rechts oben: 54920 338661
MGI_Austria_GK_Central

Quellen © DORIS, BEV
Verwendung
k.A.

Ersteller
guest (guest)
Erstellungsdatum: 19.03.2026

Digitales Oberösterreichisches
Raum-Informations-System [DORIS]
A-4021 Linz, Bahnhofplatz 1
+43 732-7720-12541
doris.geol.post@ooe.gv.at
<https://doris.ooe.gv.at>



Anlage 1
zur Verordnung der Oö. Landesregierung, mit der die Form und Gliederung des Flächenwidmungsplans,
die Verwendung bestimmter Planzeichen und Materialien sowie der Maßstab der zeichnerischen
Darstellung geregelt werden (Planzeichenverordnung für Flächenwidmungspläne 2021)

Planzeichen für den Flächenwidmungsteil (Teil A)

Planzeichen für den Flächenwidmungsteil (Teil A)

Anlage 1

1. Widmungen

Die einzelnen Widmungen sind durch eine **0,3 mm** starke schwarze Linie zu begrenzen, sofern nicht ausdrücklich etwas anderes bestimmt wird.

Schriftzeichen und Signaturen sind je nach Größe der gewidmeten Fläche **3 – 5 mm** groß und schwarz darzustellen.

1.1 Bauland

1.1.1

Wohngebiet



Pantone 179 C
CMYK 0 | 88 | 85 | 0
RGB 224 | 60 | 57
e03c39

mögliche Angabe einer Fläche für den mehrgeschossigen Wohnbau oder Gebäude in verdichteter Flachbauweise in % mittels Index:

- V** = Gebäude in verdichteter Flachbauweise
M = Mehrgeschossiger Wohnbau
MV = Mehrgeschossiger Wohnbau oder Gebäude in verdichteter Flachbauweise

1.1.2

Reines Wohngebiet



Pantone 178 C
CMYK 0 | 75 | 57 | 0
RGB 255 | 88 | 103
ff5867

1.1.3

Sozialer Wohnbau



Pantone 179 C
CMYK 0 | 88 | 85 | 0
RGB 224 | 60 | 57
e03c39

Angabe der Bebauungsart:

- V** = Gebäude in verdichteter Flachbauweise
M = Geförderter mehrgeschossiger Wohnbau
MV = Geförderter mehrgeschossiger Wohnbau oder Gebäude in verdichteter Flachbauweise

1.1.4

Dorfgebiet



Pantone 131 C
CMYK 0 | 39 | 100 | 11
RGB 205 | 140 | 0
cd8C00

1.1.5

Kurgebiet



Pantone 1365 C
CMYK 0 | 28 | 79 | 0
RGB 255 | 182 | 83
ff653



1.1.6

Kerngebiet



Pantone 1807 C
CMYK 3 | 90 | 65 | 28
RGB 164 | 52 | 62
a4343e


Index mit fortlaufender Nummerierung bei Beschränkung oder Ausschluss bestimmter Bauwerke, Anlagen, Verwendungen oder Warenangebote.

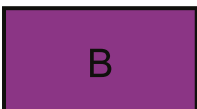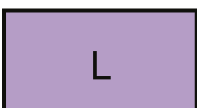1.1.7 Gemischtes Baugebiet		Pantone 4645 C CMYK 14 44 59 18 RGB 173 125 96 # ad7d60	
1.1.8 Eingeschränktes Gemischtes Baugebiet		Pantone 4645 C CMYK 14 44 59 18 RGB 173 125 96 # ad7d60	Die Einschränkung ist in der Legende zu umschreiben.
1.1.9 Betriebsbaugebiet		Pantone 253 C CMYK 40 95 0 0 RGB 174 25 183 # ae19b7	Index mit fortlaufender Nummerierung bei Ausschluss von Betriebswohnungen oder Zulässigkeit von Büro- und Verwaltungsgebäuden.
1.1.10 Industriegebiet		Pantone 265 C CMYK 54 67 0 0 RGB 146 99 217 # 9263d9	Index bei Ausschluss von Betriebswohnungen.
1.1.11 Ländefläche		Pantone 264 C CMYK 23 34 0 0 RGB 194 168 240 # c2a8f0	
1.1.12 Zweitwohnungsgebiet		Pantone 236 C CMYK 5 38 0 0 RGB 241 167 236 # f1a7ec	
1.1.13 Gebiet für Geschäftsbauten mit einer Gesamtverkaufsfläche über 300 m ² und maximal 1500 m ²		Pantone 193 C CMYK 0 100 59 11 RGB 192 13 68 # c00d44	Angabe der max. Gesamtverkaufsfläche (GVF) und Index mit fortlaufender Nummerierung bei Beschränkung oder Ausschluss eines bestimmten Warenangebotes (z. B. autokundenorientiert, nicht-autokundenorientiert, Güter des täglichen Bedarfs, Sortiment) und gegebenenfalls Angabe der zulässigen Unterschreitung der Mindestgeschoßanzahl.
1.1.14 Gebiet für Geschäftsbauten mit mehr als 1500 m ² Gesamtverkaufsfläche		Pantone 193 C CMYK 0 100 59 11 RGB 192 13 68 # c00d44	Angabe der max. Gesamtverkaufsfläche (GVF) und Index mit fortlaufender Nummerierung mit Angaben zum Warenangebot und gegebenenfalls Angabe der zulässigen Unterschreitung der Mindestgeschoßanzahl.
1.1.15 Gebiet für Geschäftsbauten mit kombinierter Widmung		Pantone 193 C CMYK 0 100 59 11 RGB 192 13 68 # c00d44	Signatur gemäß Planzeichen 1.1.13 oder 1.1.14 unter Angabe der maximalen Gesamtverkaufsfläche (GVF) und Index mit fortlaufender Nummerierung bei Beschränkung oder Ausschluss eines bestimmten Warenangebotes sowie Angabe der zur Kombination vorgesehenen Widmung; gegebenenfalls Angabe der zulässigen Unterschreitung der Mindestgeschoßanzahl.

1.1.16 Sondergebiet des Baulandes		Pantone 157 C CMYK 0 40 71 0 RGB 236 162 92 # eca25c	Mit Angabe der Zweckbestimmung.
1.1.17 Schutz- oder Pufferzone im Bauland		Schraffur 45° , schwarz Farbgebung entspre- chend der Widmung.	Die Schutzmaßnahmen sind in der Legende zu umschreiben (Index mit fortlaufender Nummerierung).
1.1.18 Schutz- oder Pufferzone SEVESO		Schraffur 45° , schwarz Farbgebung entspre- chend der Widmung.	Angemessener Sicherheitsabstand für Betriebe, die unter den Anwendungs- bereich der SEVESO-Richtlinie fallen.

1.2 Verkehrsflächen

1.2.1 Fließender Verkehr

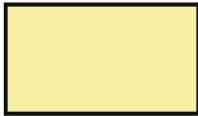1.2.1.1 Flächenmäßige Darstellung		Pantone Yellow C CMYK 0 1 100 0 RGB 255 222 0 # ffde00	
1.2.1.2 Flächenmäßige Darstellung – Photovoltaik zulässig		Pantone 2001 C CMYK 0 2 44 0 RGB 248 229 163 # f8e5a3	
1.2.1.3 Punktmäßige Darstellung für Fußwege		1,2 mm große Punkte im Zweierhythmus.	
1.2.1.4 Punktmäßige Darstellung für Radwege		1,2 mm große Punkte ohne Rhythmus.	

1.2.2 Ruhender Verkehr		Pantone Yellow C CMYK 0 1 100 0 RGB 255 222 0 # ffde00	Für die Darstellung der jeweiligen Art der Anlagen gelten nachstehende Signaturen.
		Parkplatz	 Unterirdische Parkfläche
		Parkhaus	 Park & Ride

Mittels **PV** kann Photovoltaik für zulässig erklärt werden.

1.3 Grünland

1.3.1

Für die Land-
und Forstwirtschaft
bestimmte Fläche,
Ödland



Pantone 616 C

CMYK 15 | 9 | 52 | 1

RGB 209 | 202 | 140

d1ca8c

1.3.2

Erholungsfläche



Pantone 389 C

CMYK 15 | 0 | 99 | 0

RGB 209 | 224 | 0

d1e000

Für die Darstellung der jeweiligen
Art der Erholungsflächen gelten
nachstehende Signaturen:



Parkanlage



Spiel- und Liegewiese
Spielplatz



Sport- und Spielfläche



Freibad



Campingplatz



Tennishalle



Golfplatz



Hundeabrichtplatz



Bogensportanlage



Reitsportanlage



Schutzhütte




Wintersportanlage
Schipiste

Schipisten werden durch
ein **4 mm** breites Farb-
band für Erholungsflächen
begrenzt; sonst entspre-
chend der jeweiligen
Widmung.

1.3.3

Dauerkleingarten,
Gärtnerei,
Kompostieranlage,
Biogasanlage,
Pflanzenkläranlage

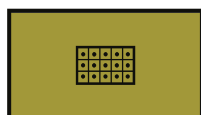

Pantone 618 C

CMYK 19 | 16 | 82 | 18

RGB 172 | 160 | 67

aca043



Dauerkleingarten



Gärtnerei



Kompostieranlage



Biogasanlage



Pflanzenkläranlage

1.3.4

Friedhof, Waldfriedhof,
Tierfriedhof



Pantone 376 C

CMYK 48 | 0 | 100 | 1

RGB 133 | 190 | 0

85be00



Friedhof



Waldfriedhof



Tierfriedhof

1.3.5

Grünfläche mit besonderer Widmung

**Pantone 376 C****CMYK** 48 | 0 | 100 | 1**RGB** 133 | 190 | 0

85be00

Signatur:

Gz = Grünzug**Trg** = Trenngrün

Ergänzungsmöglichkeit

Die Funktion (Schutzzweck) ist in der Legende zu umschreiben (Index mit fortlaufender Nummerierung).

1.3.6

Grünland für Sonderformen von land- und forstwirtschaftlichen Betrieben

**Pantone 618 C****CMYK** 19 | 16 | 82 | 18**RGB** 172 | 160 | 67

aca043



Bodenunabhängige Haltung landwirtschaftlicher Nutztiere mit fortlaufender Nummerierung mit Angabe der Tierart und max. Anzahl.



Tierpark



Landwirtschaftliche Nutztierhaltung gemäß § 30 Abs. 4 Oö. ROG

1.3.7

Neuaufforstungsgebiet

**Pantone 354 C****CMYK** 85 | 0 | 98 | 0**RGB** 0 | 177 | 66

00b142



Neuaufforstung



Energiewald



Christbaumkultur

1.3.8

Aufforstungsverbot


**Pantone 354 C****CMYK** 78 | 0 | 93 | 0**RGB** 35 | 168 | 68

23a844

Farbgebung entsprechend der Widmung.

1.3.9

Schutzzone im Grünland

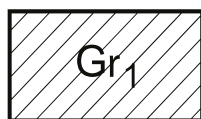Schraffur **45 °**, schwarz

Farbgebung entsprechend der Widmung.

Signatur: **Gr**

Die Schutzmaßnahmen sind in der Legende zu umschreiben (Index mit fortlaufender Nummerierung).

1.3.10

Schutzzone Überflutungsgebiet

**Pantone Cool Gray 6 C****CMYK** 33 | 24 | 20 | 2**RGB** 167 | 169 | 180

a7a9b4

Schraffur **90 °**

Farbgebung entsprechend der Widmung.

Signatur: **Ü**

Die Schutzmaßnahmen sind in der Legende zu umschreiben (Index mit fortlaufender Nummerierung).

1.3.11

Aufschüttungsgebiet

Farbgebung entsprechend der Widmung
Randsignatur schwarz ca. **3 mm** breit.

1.3.12

Rohstoffgewinnungs-
und Rohstoffauf-
bereitungsstätte




Farbgebung entspre-
chend der Widmung
Randsignatur schwarz
ca. **3 mm** breit.

Signatur:
St = Steinbruch
S = Sand
Ki = Kies
L = Lehm

1.3.13

Ablagerungsplatz

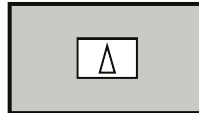


Pantone Cool Gray 2 C
CMYK 14 | 10 | 8 | 0
RGB 208 | 208 | 206
d0d0ce

Altmaterial, Fahrzeugwracks

Müll mit Angabe des ungefähren Erschöpfungszeitpunktes.

1.3.14

Schießstätte mit Angabe
der Schussrichtung

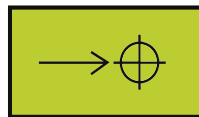


Pantone 389 C
CMYK 15 | 0 | 99 | 0
RGB 209 | 224 | 0
d1e000

Signatur:
→ Schussrichtung

1.3.15

Sonderausweisung für
Funk-, Photovoltaik und
Windkraftanlagen

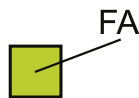

Pantone 389 C
CMYK 15 | 0 | 99 | 0
RGB 209 | 224 | 0
d1e000

Signatur:
FA = Funkanlage
PV = Photovoltaikanlage




Pantone 389 C
CMYK 15 | 0 | 99 | 0
RGB 209 | 224 | 0
d1e000

Signatur:
WKA = Windkraftanlage
Kreisdurchmesser entsprechend
Rotordurchmesser.

1.3.16

Sonderausweisung für
bestehende land- und
forstwirtschaftliche
Gebäude

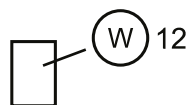

Farbgebung entsprechend der Widmung.
Begrenzungslinie des Gebäudes **0,4 mm** stark.


Signatur:
W = Wohnnutzung
B = Betriebliche Nutzung
E = Ersatzbau (Gebäude für Wohnzwecke)

Index mit fortlaufender Nummerierung.
Die Anzahl der maximal zulässigen Wohneinheiten oder die
Art der zulässigen betrieblichen Verwendung ist im Verzeichnis
zu bestimmen.

Falls im Flächenwidmungsteil nicht eindeutig darstellbar,
hat in einem Anhang in geeignetem Maßstab eine gesonderte
Darstellung zu erfolgen.

1.3.17

Bestehendes
Wohngebäude im
Grünland

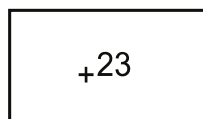

Farbgebung entsprechend der Grünlandwidmung.

Signatur:


+ Sternchensignatur mit Angabe der fortlaufenden Nummer des Verzeichnisses.

Begrenzung der Baulandfläche **0,4 mm** stark.

In einem Anhang hat die Begrenzung der zugehörigen Baulandfläche unter Angabe der jeweiligen Grundstücksnummer, der Hausnummer und des Flächenausmaßes in geeignetem Maßstab zu erfolgen.

1.3.18

Bestehendes Gebäude
im Grünland mit
spezifischen
Festlegungen

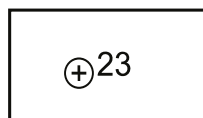


Farbgebung entsprechend der Grünlandwidmung.

Jeweils Angabe der fortlaufenden Nummer des Verzeichnisses. Falls im Flächenwidmungsteil nicht eindeutig darstellbar, hat in einem Anhang in geeignetem Maßstab eine gesonderte Darstellung zu erfolgen. Die jeweilige Nutzung ist in der Legende zu umschreiben.

1.3.19

Bestehender Betrieb
des Gastgewerbes im
Grünland
(bis zu höchstens
150 Sitzplätzen)

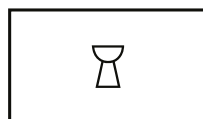

Farbgebung entsprechend der Grünlandwidmung.
Begrenzungslinie **0,4 mm** stark.

- Gasthaus
- Ausflugsgasthaus
- Raststätte
- Jausen- und Imbissstation

Falls im Flächenwidmungsteil nicht eindeutig darstellbar, hat in einem Anhang die Begrenzung der Widmungsfläche in geeignetem Maßstab zu erfolgen.

1.4 Vorbehaltsflächen

1.4

Vorbehaltsflächen



Farbgebung entsprechend der Widmung.
Begrenzungslinie **1,0 mm** stark.

Für die Darstellung der jeweiligen Art der Vorbehaltsflächen gelten insbesondere nachstehende Signaturen:



Verwaltungsgebäude



Jugendheim,
Jugendherberge



Schule



Seelsorgeeinrichtung



Krankenanstalt



Kindergarten



Altersheim



Hallenbad



Heil- und Pflegeanstalt



Feuerwehr



Altstoffsammelzentrum



Luftschutzanlage




Hochwasserschutzanlage

Diese Signaturen können zur Kennzeichnung der Hochwasserschutzanlage auch ohne Flächendarstellung und zur Angabe der Zweckbestimmung von Sondergebieten des Baulandes verwendet werden.

1.5 Umweltprüfung

1.5

Kennzeichnung von Widmungen, die einer Umweltprüfung (§ 33 Abs. 7 bzw. Abs. 8 Öö. ROG 1994) unterzogen wurden

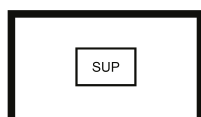

Farbgebung entsprechend der Widmung.
Begrenzungslinie **1,0 mm** stark.

Signatur: **SUP** im Rechteck.

1.6 Schriftliche Ergänzung der Zeichnerischen Darstellung

1.6.1


Schriftliche Ergänzung zur zeichnerischen Darstellung des Flächenwidmungsteils

1,...

1,... Index mit fortlaufender Nummerierung, zugeordnet dem jeweiligen Schriftzeichen für die Widmung oder der jeweiligen Signatur.

1.6.2

Widmungen für verschiedene räumlich übereinanderliegende Ebenen

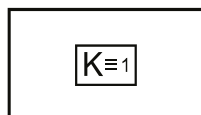

Farbgebung entsprechend der Erdgeschosswidmung und Schriftzeichen mit Index in einem Rechteck. Die Widmung der weiteren Geschosse ist in der Legende anzugeben:

EG = Erdgeschoss

1.OG = 1. Obergeschoss

2.OG = 2. Obergeschoss

1.KG = 1. Kellergeschoss

2.KG = 2. Kellergeschoss

Falls im Flächenwidmungsteil nicht eindeutig darstellbar, hat in einem Anhang in geeignetem Maßstab eine gesonderte Darstellung zu erfolgen.

1.6.3

Dichte der Bebauung im Bauland








Farbgebung und Signatur entsprechend der Widmung.
Angabe der Maßzahl sowie Mindest- bzw. Maximalwert.
Die Art der Berechnung ist in der Legende festzulegen.

2. Ersichtlichmachungen von Planungen des Bundes und Landes

Ersichtlichmachungen (Signaturen, Begrenzungslinien, ...) sind schwarz darzustellen, sofern nicht ausdrücklich etwas anderes bestimmt wird. Für diese Ersichtlichmachungen sind die Widmungen nach § 18 Abs. 5 Oö. ROG 1994 festzulegen.

2.1 Verkehr

Verkehrsflächen des Bundes und des Landes werden zwischen den Begrenzungslinien der Straßenanlage (vgl. 2.1.1, 2.1.2, 2.1.5 und 2.1.6), der Bahnbetriebsfläche (vgl. 2.1.11) und der Luftfahrtanlage (vgl. 2.1.14) weiß dargestellt. Für diese Verkehrsflächen sind in der Legende zum Flächenwidmungsteil die Widmungen nach § 18 Abs. 5 Oö. ROG 1994 schriftlich festzulegen oder, falls erforderlich, im Plan darzustellen.

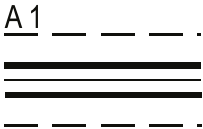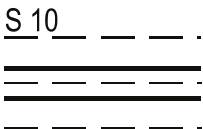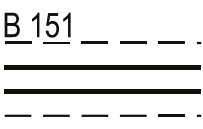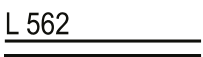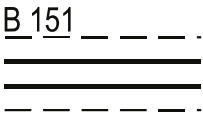2.1.1 Bundesstraßen A (Bundesautobahnen) mit Schutzzonen		Signatur: A mit Angabe der Straßennummer. Begrenzungslinien der Straßenanlage 0,8 mm stark, Mittellinien 0,2 mm stark. Begrenzung der Schutzzonen 0,3 mm stark strichliert. Festgelegte Widmung:
2.1.2 Bundesstraßen S (Bundesschnellstraßen) mit Schutzzonen		Signatur: S mit Angabe der Straßennummer. Begrenzungslinien der Straßenanlage 0,6 mm stark, Mittellinien 0,2 mm stark strichliert, Begrenzung der Schutzzonen 0,3 mm stark strichliert. Festgelegte Widmung:
2.1.3 Bundesstraßen- Planungsgebiet		Begrenzung: Nach innen gerichtete Klammer, 0,6 mm stark und 8 mm lang.
2.1.4 Bundesstraßen- Baugebiet		Begrenzung: Nach innen gerichtete Klammer 0,6 mm stark und 8 mm lang mit Mittelzacken.
2.1.5 Landesstraßen B mit Schutzzonen		Signatur: B mit Angabe der Straßennummer. Begrenzungslinien der Straßenanlage 0,6 mm stark, Begrenzung der Schutzzonen 0,3 mm stark strichliert Festgelegte Widmung:
2.1.6 Landesstraßen L		Signatur: L mit Angabe der Straßennummer für Landesstraßen Alle sonstigen Verkehrsflächen des Landes nur mit Angabe der Straßennummer. Begrenzungslinien der Straßenanlage 0,4 mm stark. Festgelegte Widmung:
2.1.7 Tunnelstrecke mit Schutzzonen		Signatur: A , S , B oder L mit Angabe der Straßennummer. Begrenzungslinien der Straßenanlage 0,6 mm stark, Begren- zung der Schutzzonen 0,3 mm stark strichliert . Farbgebung entsprechend der Widmung.
2.1.8 Straßenplanungsgebiet für Landesstraßen B u. Landesstraßen L		Begrenzungslinie 0,4 mm stark mit Strichraster . Farbgebung entsprechend der Widmung.
2.1.9 Freihaltebereich für Verkehrsinfrastruktur- projekte gemäß Raum- ordnungsprogramm		Pantone Cool Gray 6C Farbgebung entsprechend der Widmung CMYK 33 24 20 2 RGB 167 169 180 # a7a9b4 Strichpunktlinie 1,2 mm stark.

2.1.10

Ausschluss von
Weganschlüssen,
Zu- oder Abfahrten für
bestimmte Abschnitte
von Verkehrsflächen
des Bundes und Landes



Begleitsignatur: **Zacken 0,6 mm** stark entlang der Begrenzungslinien der Straßenanlage – Abstände ca. **5 mm**. Beginn und Ende gekennzeichnet durch schwarze Dreiecke.

2.1.11

Hauptbahn
Nebenbahn
Anschlussbahn
Materialbahn



Signatur: **HB, NB, AB, MB** mit Bezeichnung des Eigentümers
Begrenzungslinien der **Bahnbetriebsflächen 0,6 mm** stark, gefüllt mit Punktraster. An den Darstellungsenden sind die Hauptrichtungen zu benennen. Festgelegte Widmung:

2.1.12

Hauptseilbahn
Kleinseilbahn
Materialseilbahn



Signatur: **HS, KS, MS**
Linie des **Streckenverlaufes 0,4 mm** stark.
Abstand der Häkchen ca. **8 mm**.

2.1.13


Schleplift



Linie des **Streckenverlaufes 0,4 mm** stark.
Abstand der **Schrägstriche ca. 8 mm**.

2.1.14

Flächen für die Luftfahrt
mit Sicherheitszonen

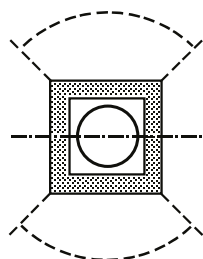

Begrenzung: 3 mm breite Doppelrandlinie gefüllt mit Punktraster
Begrenzungslinien 0,4 mm stark.
Begrenzung der **Sicherheitszonen 0,3 mm** stark strichliert.
Startbahnachse 0,3 mm stark strichpunktliert.
Festgelegte Widmung:

Für die Darstellung der jeweiligen Art der Flächen für die Luftfahrt gelten nachstehende Signaturen:



Flughafen



Segelfluggelände



Flugfeld




Hubschrauber-
landeplatz

mit der Bezeichnung des Flugplatzbezugspunktes.

2.1.15

Fluglärmzone

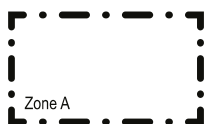


Signatur: **Zone A, Zone B, Zone C**
Begrenzung: **0,9 mm** starke strichpunktlierte Linie.

2.2 Versorgung

2.2.1

Hochspannungsfrei-
leitung oder Bahnstrom-
leitung mit Schutz-
bereich

Netz OÖ 110kV

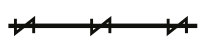

Bezeichnung des Eigentümers und Angabe der Nennspannung (kV). Linie des **Leitungsverlaufes 0,6 mm** stark. Begrenzung des **Schutzbereiches 0,3 mm** stark strichliert.

2.2.2

Verkabelte Hochspannungsleitung mit Schutzbereich

Netz OÖ 30kV



Bezeichnung des Eigentümers und Angabe der Nennspannung (kV). Linie des **Leitungsverlaufes 0,5 mm** stark strichliert. Begrenzung des **Schutzbereiches 0,3 mm** stark strichliert.

2.2.3

Anlagen der
Elektrizitätswirtschaft

Die im Verlaufe von Leitungen gelegenen Anlagen können gesondert mit folgenden Planzeichen ersichtlich gemacht werden:

2.2.3.1

Kraftwerk



Bezeichnung des Eigentümers.
Quadrat 8 mm Seitenlänge.

2.2.3.2

Umspannwerk



Äußerer Kreis Durchmesser **Ø 7 mm**.

2.2.3.3.

Umspannstation



Äußerer Kreis Durchmesser **Ø 6 mm**.

2.2.3.4

Schaltwerk



Äußerer Kreis Durchmesser **Ø 6 mm**.

2.2.3.5

Schaltstation



Kreis Durchmesser **Ø 5 mm**.

2.2.3.6

Transformatorstation



Kreis Durchmesser **Ø 5 mm**.

2.2.4


Unterirdische Kabelanlage mit allfälligem Schutzbereich



Bezeichnung des Eigentümers.
Kabelanlage Linie **0,5 mm** stark strichpunktliert.
Begrenzung des **Schutzbereiches 0,3 mm** stark strichliert .

2.2.5

Funk- oder Sendestation mit allfälligem Baubeschränkungsbereich

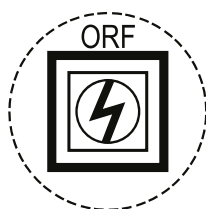

Bezeichnung des Eigentümers
Signatur: **⚡** im Kreis Durchmesser **Ø 8 mm**.
Begrenzung: **1,2 mm** breite Doppelrandlinie.
Begrenzungslinien **0,4 mm** stark.
Begrenzung des Baubeschränkungsbereiches **0,3 mm** stark strichliert.

2.2.6

Richtfunkstrecke



Blitzsignatur in wechselnder Richtung. Begrenzung **0,4 mm** stark strichliert.


2.2.7

Sonstige Versorgungsanlagen von überörtlicher Bedeutung

2.2.7.1

Ölleitung
mit allfälligem Schutz-
streifen

RAG-Ö

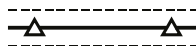


Bezeichnung des Eigentümers.

Linie des Leitungsverlaufes **0,5 mm**
stark, unterbrochen von **2 mm** großen
Dreiecken in Abständen von **15 mm**.
Begrenzung des Schutzstreifens
0,3 mm stark strichliert.

2.2.7.2

Gasleitung
mit allfälligem Schutz-
streifen

RAG-G

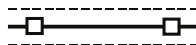


Bezeichnung des Eigentümers

Linie des Leitungsverlaufes **0,5 mm**
stark unterbrochen von **2 mm** großen
Quadraten in Abständen von **15 mm**.
Begrenzung des Schutzstreifens
0,3 mm stark strichliert.

Signatur: **G** = Gasleitung**EG** = Erdgasleitung**2.2.7.3**

Wasserleitung
mit allfälligem Schutz-
streifen

TW

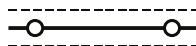


Linie des Leitungsverlaufes **0,5 mm**
stark, unterbrochen von Kreisen mit
Ø 2 mm Durchmesser in Abständen
von **15 mm**. Begrenzung des Schutz-
streifens **0,3 mm** stark strichliert.

Signatur:

TW = Trinkwasserleitung**AW** = Abwasserleitung**SL** = Soleleitung**NW** = Nutzwasserleitung**2.2.7.4**

Fernheizleitung
mit allfälligem Schutz-
streifen

FH

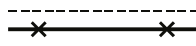

Linie des Leitungsverlaufes **0,5 mm**
stark mit X-Signatur in Abständen
von **15 mm**. Begrenzung des Schutz-
streifens **0,3 mm** stark strichliert.

2.2.7.5

Stationen
mit Einrichtungen im
Leitungsverlauf



Quadrat **5 mm** Seitenlänge
Bezeichnung der Einrichtung
(z. B.: Regler, Verteiler, Verdichter).

2.2.7.6

Bohrturm
Förderungsstation
Erdgasspeicher

Planzeichen **7 mm** hoch.Signatur: **EÖ** = Erdöl**EG** = Erdgas**EGS** = Erdgasspeicher**2.2.7.7**

Gaswerk


**2.2.7.8**

Fernheizwerk



2.3 Landwirtschaft

2.3.1 Kommassationsgebiete

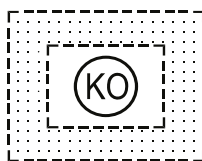


Begrenzung: **5 mm** breite Doppelrandlinie, gefüllt mit Punktraster
Begrenzungslinien **0,4 mm** stark strichliert.

Farbgebung entsprechend der Widmung.
Signatur: **KO** im Kreis Durchmesser **Ø 8 mm**.


2.4 Forstwirtschaft

2.4.1 Wald entsprechend der forstrechtlichen Planung

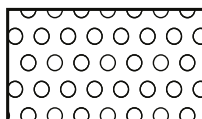

Begrenzungslinie **0,4 mm** stark, mit Kreistraster gefüllt.
Farbgebung innerhalb der Begrenzungslinien entsprechend der Widmung (in der Regel Grünland gemäß Pkt. 1.3.1 dieser Verordnung).

2.4.2 Bannwald Schutzwald Erholungswald

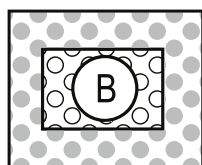


Begrenzung: **8 mm** breite Doppelrandlinie mit Kreistraster grau gefüllt, äußere Begrenzungslinie **0,4 mm** und innere Begrenzungslinie **0,4 mm** stark, von der Begrenzung umschlossene Fläche mit Kreistraster gefüllt.

Farbgebung entsprechend der Widmung (in der Regel Grünland gemäß Pkt. 1.3.1 dieser Verordnung).
Signatur: **B, S, E** im Kreis Durchmesser **Ø 8 mm**.


2.5 Naturschutz | Denkmalschutz

2.5.1 Europaschutzgebiet Naturschutzgebiet Landschaftsschutzgebiet Geschützter Landschaftsteil Nationalpark

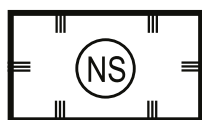

Begrenzungslinie schwarz **0,8 mm** stark mit jeweils drei Zacken **3 mm** lang in Abständen. Farbgebung entsprechend der Widmung. Signatur: **ES, NS, LS, GL, NP** im Kreis Durchmesser **Ø 8 mm**.

2.5.2 Regionales Raumordnungsprogramm – regionale Grünzone

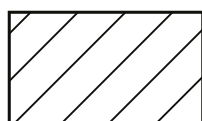


Begrenzungslinie **0,4 mm** stark.
Schraffur schwarz **45°** geneigt.
Farbe entsprechend der Widmung.

2.5.3 Seeuferschutzzone Flussuferschutzzone



Begrenzung **1,2 mm** stark.

2.5.4 Naturdenkmal

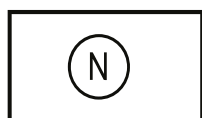


Signatur: **N** im Kreis Durchmesser **Ø 8 mm**.


2.5.5 Naturhöhle



Signatur: **H** im Halbkreis Durchmesser **Ø 8 mm**.

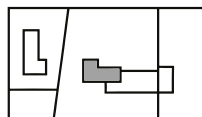2.5.6Denkmalgeschütztes
Gebäude

Pantone Cool
Gray 6C **CMYK** 33 |
24 | 20 | 2
RGB 167 | 169 | 180
a7a9b4

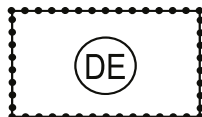Grundriss des Gebäudes
vollflächig grau.**2.5.7**Denkmalgeschütztes
ObjektSignatur: **D** im Kreis, Größe variabel.**2.5.8**Ensembleschutzzone,
Denkmalgeschütztes
Areal

Begrenzungslinie **0,3 mm** stark mit schwarzen Punkten in regel-
mäßigen Abständen. Farbgebung entsprechend der Widmung.
Signatur: **DE, A** im Kreis Durchmesser **Ø 8 mm**.

2.5.9

Bodendenkmal



Begrenzung: schwarze Punkte in regelmäßigen Abständen.
Farbgebung entsprechend der Widmung.
Signatur im Kreis Durchmesser **Ø 8 mm**:
AZ = Archäologische Fundzone
AS = Archäologische Schutzzone
AF = Archäologisches Fundhoffnungsgebiet


2.6 Gewässer | Wasserwirtschaft

Wasserrechtliche Festlegungen

In der Legende zum Flächenwidmungsteil sind die Widmungen für Gewässer (vgl. 2.6.1) nach § 18 Abs. 5
Oö. ROG 1994 schriftlich festzulegen oder, falls erforderlich, im Plan darzustellen.

2.6.1

Gewässer

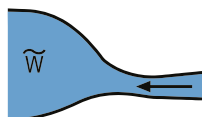


Pantone 284 C
CMYK 54 | 19 | 0 | 0
RGB 110 | 173 | 243
6eadf3

Blau hell. Begrenzungslinien schwarz
0,4 mm stark. Signatur: **W** mit aufgesetz-
ter Wellenlinie für stehende Gewässer.
Pfeil in Fließrichtung für fließende Gewäs-
ser. Festgelegte Widmung:

2.6.2

Hochwasserabflussgebiete

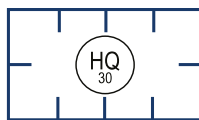
2.6.2.1Hochwasserabfluss-
gebiet mit Hoch-
wasserlinien HQ 30

Pantone 654 C
CMYK 100 | 73 | 0 | 33
RGB 0 | 59 | 117
003b75

Begrenzungslinie **0,4 mm** stark
mit nach innen
gerichteten Za-
cken. Farbgebung
entsprechend der
Widmung. Signatur
Kreis Durchmesser
Ø 8 mm.

2.6.2.2

Hochwasserabfluss-
gebiet mit Hoch-
wasserlinien HQ
100

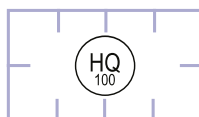

Pantone 270 C

CMYK 29 | 23 | 0 | 0

RGB 180 | 181 | 235

b4b5eb


Begrenzungs-
linie **0,4 mm** stark
mit nach innen
gerichteten Za-
cken. Farbgebung
entsprechend der
Widmung. Signatur
Kreis Durchmesser
Ø 8 mm.

Zusatz:

e = ehemaliges
HQ100

2.6.2.3

Hochwasser-
abflussgebiet
eines bekannten
Hochwasser-
ereignisses
(z. B: HW 2002)

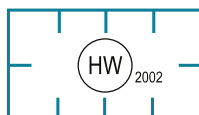

Pantone 7712 C

CMYK 99 | 2 | 21 | 17


RGB 0 | 134 | 161

0086a1

Begrenzungslinie
0,4 mm stark mit
nach innen gerichte-
ten Zacken. Farbge-
bung entsprechend
der Widmung.
Signatur: **HW**
(Jahreszahl): Hoch-
wasserlinie eines
bekannten Hoch-
wasserereignisses
(z. B: HW 2002).

2.6.3

Wasserschutzgebiete

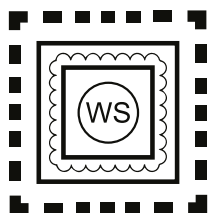


Engeres Schutzgebiet: **3 mm** breite Doppelrandlinie, gefüllt mit
Halbkreisbögen, Begrenzungslinien **0,6 mm** stark
weiteres Schutzgebiet: Begrenzung **1 mm** stark strichliert.

Farbgebung entsprechend der Widmung.
Kreis Durchmesser **Ø 8 mm**, im engeren Schutzgebiet.

2.6.4

Grundwasser-
schongebiet
Wasserwirtschaftliche
Rahmenpläne
Wasserwirtschaftliche
Rahmenverfügungen
wasserwirtschaftliches
Regionalprogramm

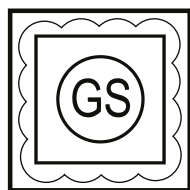

Begrenzung: **3 mm** breite Doppelrandlinie gefüllt mit Viertelkreis-
bögen, Begrenzungslinien **0,6 mm** stark.

Farbgebung entsprechend der Widmung. Signatur: **GS, WRAP,**
WARV, WREP im Kreis Durchmesser **Ø 8 mm**.

2.6.5

Hydromorphologisch
sehr gute
Gewässerstrecken



Pantone Cool Gray 9C Abfolge von Linien über Gewässerachse,
CMYK 50 | 40 | 34 | 17 90° zu dieser geneigt, Breite und Abstand
RGB 117 | 121 | 130 variabel.
757982

2.6.6

Schutz- und Regulie-
rungswasserbauten



Begrenzung **0,5 mm** stark strichliert.

2.6.7

Wasserbehälter

**2.6.8**

Pumpwerk



2.6.9

Kläranlage



2.6.10

Gefahrenzonen

2.6.10.1

Rote Gefahrenzone



Begrenzungslinie **0,4–0,6 mm** stark
Fläche schraffiert, **2 mm** Abstand
Farbgebung entsprechend der Widmung.
Signatur:

R = Rote Zone Bundeswasserbau-
verwaltung

Pantone Cool Gray 9 C

CMYK 50 | 40 | 34 | 17

RGB 117 | 121 | 130

757982

WR = Rote Zone Wildbach

LR = Rote Zone Lawine
schwarz

im Kreis Durchmesser **Ø 8 mm**.

Zusatz:

e = ehemals rote Zone

a = aufgeschüttete Fläche in roter oder
ehemals roter Zone.

2.6.10.2

Gelbe Gefahrenzone



Begrenzungslinie **0,4 mm** stark. Fläche
schraffiert, **4 mm** Abstand. Farbgebung
entsprechend der Widmung. Signatur:

G = Gelbe Zone der Bundeswasserbau-
verwaltung

Pantone Cool Gray 9 C

CMYK 50 | 40 | 34 | 17

RGB 117 | 121 | 130

757982


WG = Gelbe Zone Wildbach

LG = Gelbe Zone Lawine
schwarz

im Kreis Durchmesser **Ø 8 mm**.

2.6.10.3


Vorbehaltsbereich

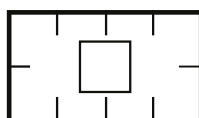

Begrenzungslinie **0,6 mm** stark mit nach
innen gerichteten Zacken. Farbgebung
entsprechend der Widmung. Signatur im
Rechteck entsprechend dem Gefahren-
zonenplan.


2.6.10.4

Hinweisbereich

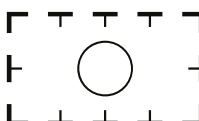

Begrenzung **0,6 mm** stark strichliert mit
nach innen gerichteten Zacken. Farbge-
bung entsprechend der Widmung. Signa-
tur im Kreis entsprechend dem Gefahren-
zonenplan.

2.7 Altlast, Altstandort und Altablagerung

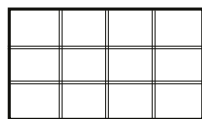


Begrenzungslinie **0,4 mm** stark, Raster schwarz und variabel Farbgebung entsprechend der Widmung.

2.8 Sonstige Ersichtlichmachungen

2.8.1

Kurbezirk

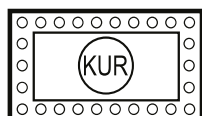


Begrenzung: **3 mm** breite Doppelrandlinie gefüllt mit Kreissymbolen, äußere Begrenzungslinie **0,6 mm** stark und innere Begrenzungslinie **0,3 mm** stark.

Farbgebung entsprechend der Widmung.

Signatur: **KUR** im Kreis Durchmesser **Ø 8 mm**.

2.8.2

Militärische Anlagen

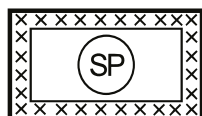

Begrenzung: **3 mm** breite Doppelrandlinie gefüllt mit x-Symbolen, äußere Begrenzungslinie **0,6 mm** stark und innere Begrenzungslinie **0,3 mm** stark.

Farbgebung entsprechend der Widmung.

Signatur:

SP = Sperrgebiet

TÜPL = Truppenübungsplatz


GÜPL = Garnisonsübungsplatz

WÜPL = Wasserübungsplatz

jeweils in einem Kreis

2.8.3

Schieß- und Sprengmittelanlagen mit weiterem und engerem Gefährdungsbereich

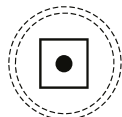


Begrenzungslinien Erzeugungs- und Lagerfläche **0,6 mm** stark. Begrenzung Gefährdungsbereiche **0,3 mm** stark strichliert.

Signatur: Schwarzer Punkt.

2.8.4

Bergrechtliche Festlegungen

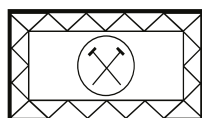


Begrenzungslinien **0,6 mm** stark. Doppelrandlinie **3 mm** breit, gefüllt mit Zickzack-Symbolen. Allfällige Festlegungen sind in der Legende zu umschreiben.

Farbgebung entsprechend der Widmung.

Signatur:  im Kreis Durchmesser **Ø 8 mm**.

2.8.5

Gebiete mit Vorkommen mineralischer Rohstoffe oder mit sonstigen Bodenvorkommen

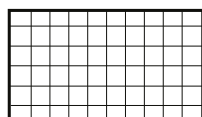

Begrenzungslinie **0,4 mm** stark. Quadratraster, Rasterlinien **0,3 mm** stark, Farbgebung entsprechend der Widmung.

2.8.6

Rutschgebiet
Steinschlaggebiet




Randsignatur schwarze Dreiecke **3 mm** hoch, die Basisseite stellt die Bruchlinie dar. Farbgebung entsprechend der Widmung.

Signatur: **RG**, **SG** im Kreis Durchmesser **Ø 8 mm**. Untere Begrenzungslinie **0,6 mm** stark.

2.8.6.1

Geogene
Risikozone Typ A

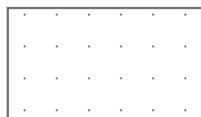

Begrenzungslinie **0,1 – 0,3 mm** stark mit Punktraster gefüllt. Farbgebung entsprechend der Widmung.

Pantone Cool Gray 9 C

CMYK 50 | 40 | 34 | 17

RGB 117 | 121 | 130

757982

2.8.6.2

Geogene
Risikozone Typ B



Begrenzungslinie **0,1 – 0,3 mm** stark mit Punktraster gefüllt. Farbgebung entsprechend der Widmung.

Pantone Cool Gray 9 C

CMYK 50 | 40 | 34 | 17

RGB 117 | 121 | 130

757982

2.8.6.3

Sonstige Geogene
Risikozone



Begrenzungslinie **0,1 – 0,3 mm** stark mit Punktraster gefüllt. Farbgebung entsprechend der Widmung. Allfällige Festlegungen sind in der Legende zu umschreiben.

Pantone Cool Gray 9 C

CMYK 50 | 40 | 34 | 17

RGB 117 | 121 | 130

757982

2.8.7


SEVESO III
Ersichtlichmachung
eines bestehenden
Betriebes gemäß
Seveso III – Richtlinie



Randlinie **1,0 mm** stark. Farbgebung entsprechend der Widmung. Signatur: **SEVESO III** im Rechteck.

2.8.8

Abfallwirtschafts-
rechtliche Festlegungen

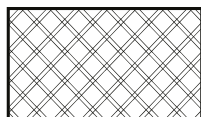

Begrenzungslinie **0,4 mm** stark. Farbgebung entsprechend der Widmung. Gefüllt mit doppelten gedrehten Raster.

Darstellungshinweis

Sind im Bereich vollflächiger Ersichtlichmachungen (wie Bundesstraßen A, Bundesstraßen S, Gewässer, etc.) gesonderte Widmungsausweisungen erforderlich, ist die vollflächige Ersichtlichmachung schraffiert darzustellen.

3. Darstellung des Grenzverlaufes**3.1**

Staatsgrenze



Strichpunktierte Linie **1,6 mm** stark.

3.2

Landesgrenze



Strichlierte Linie **1,2 mm** stark.

3.3

Gemeindegrenze



Linie **0,5 mm** stark, Punkte im Zweierhythmus **1,2 mm** groß.

3.4

Katastralgemeinde



Linie **0,4 mm** stark, Punkte in Abständen **1,2 mm** groß.

3.5

Grenze des
Planungsraumes



Strichlierte Linie **1,5 mm** stark.