

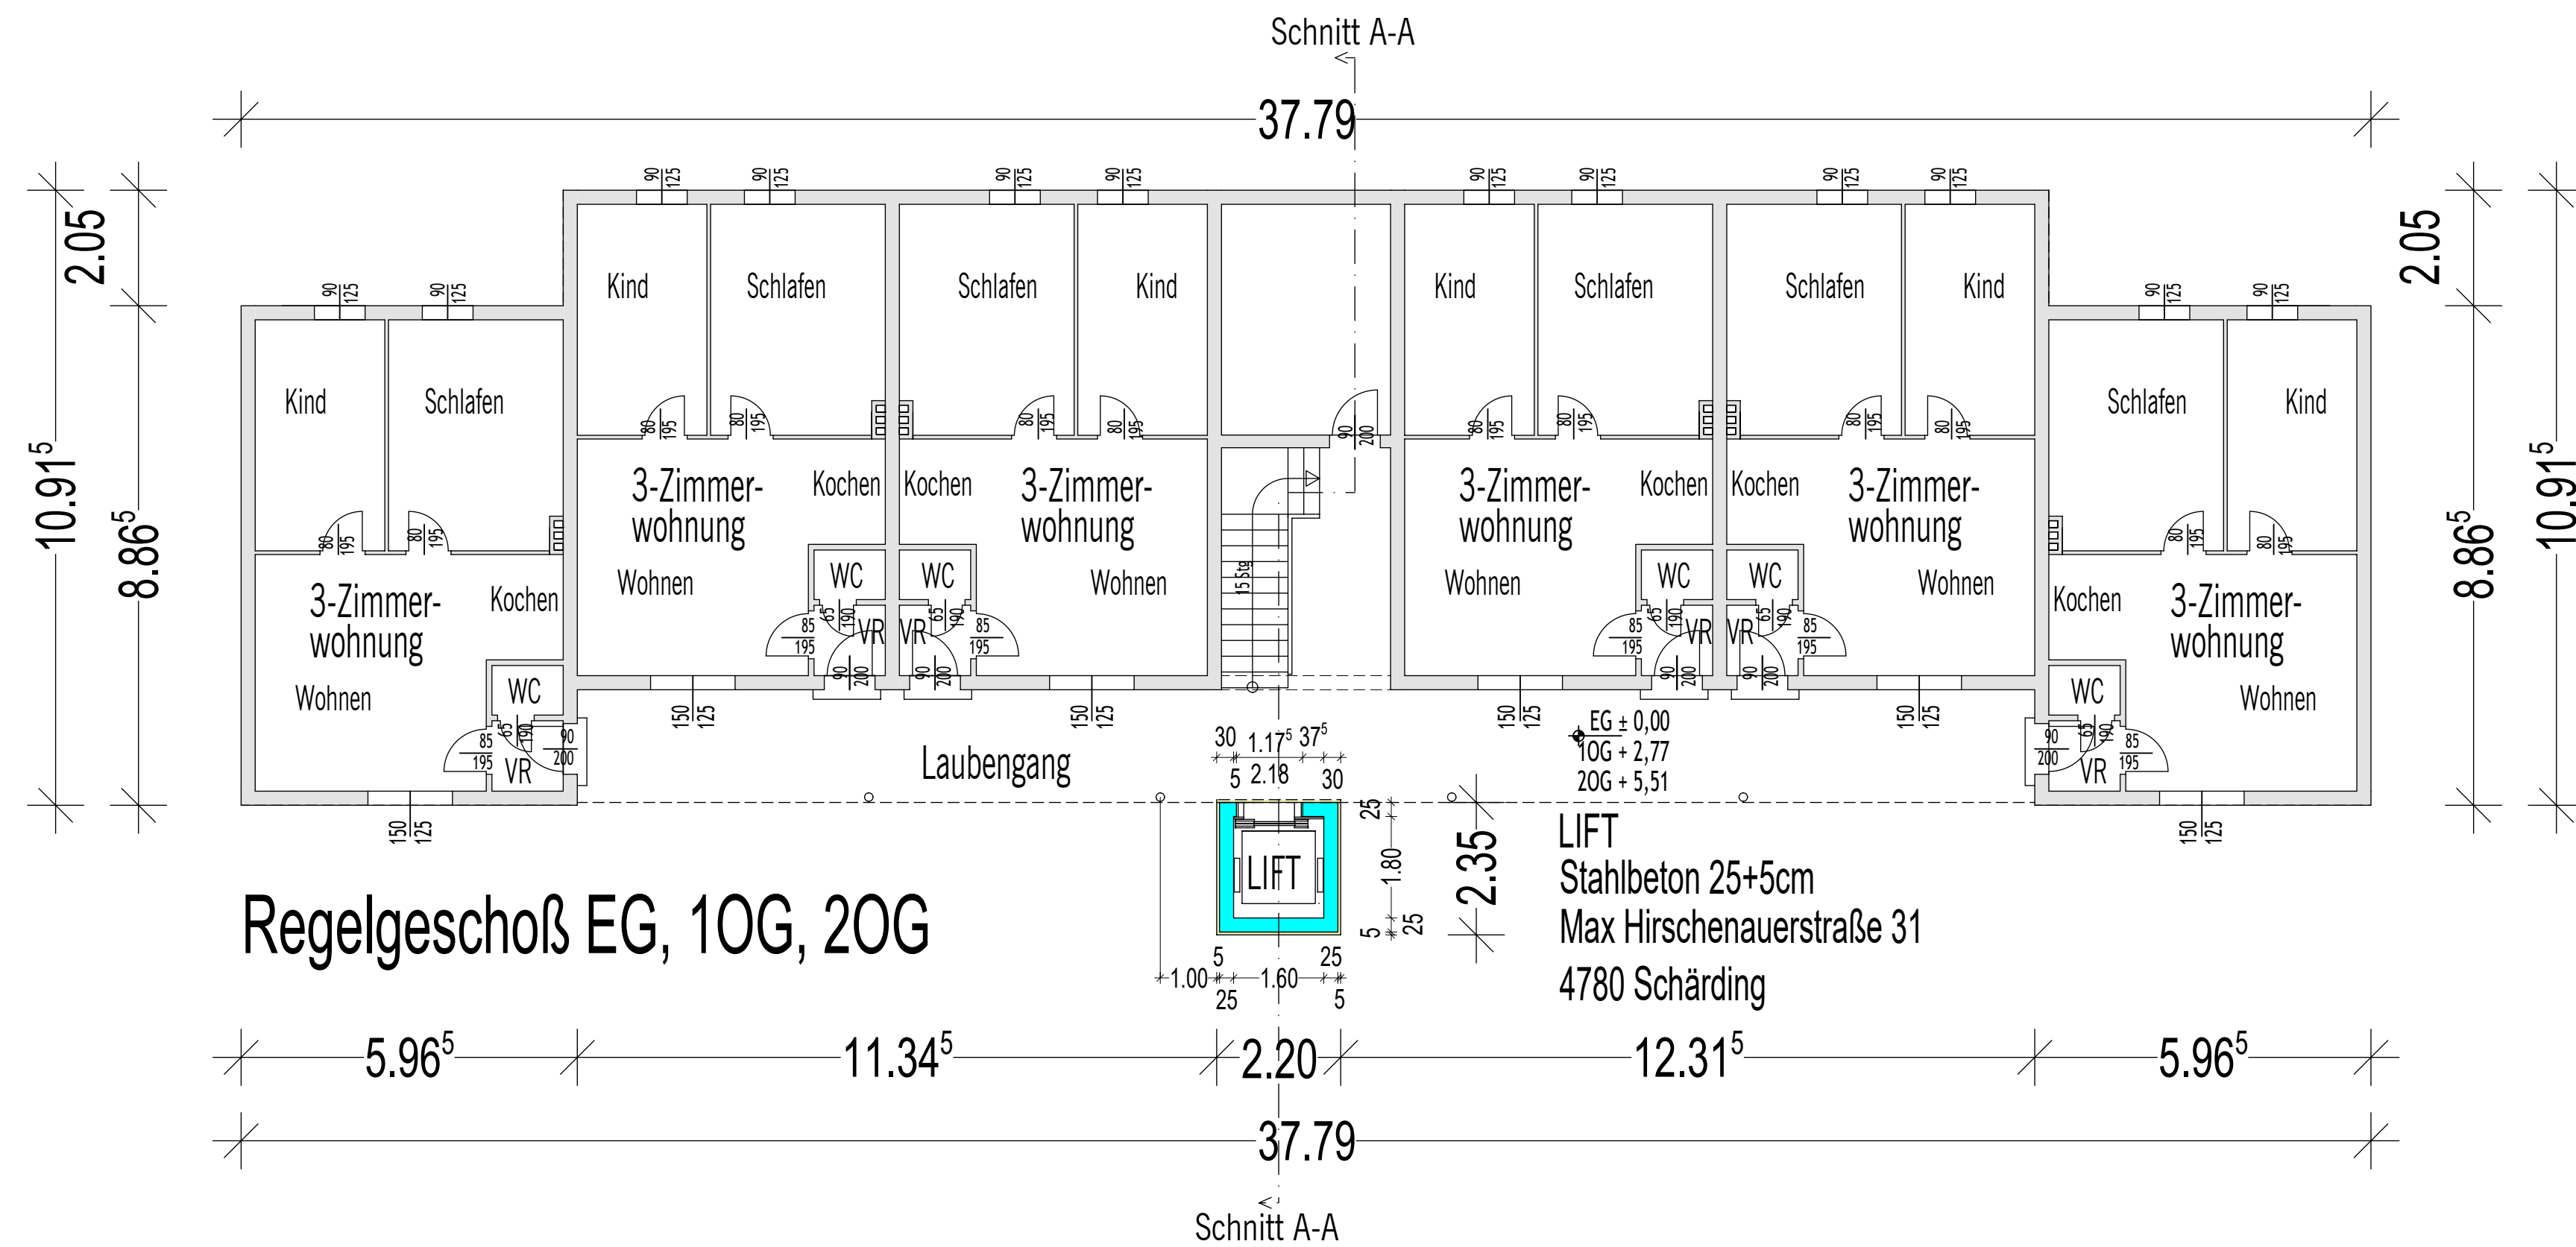


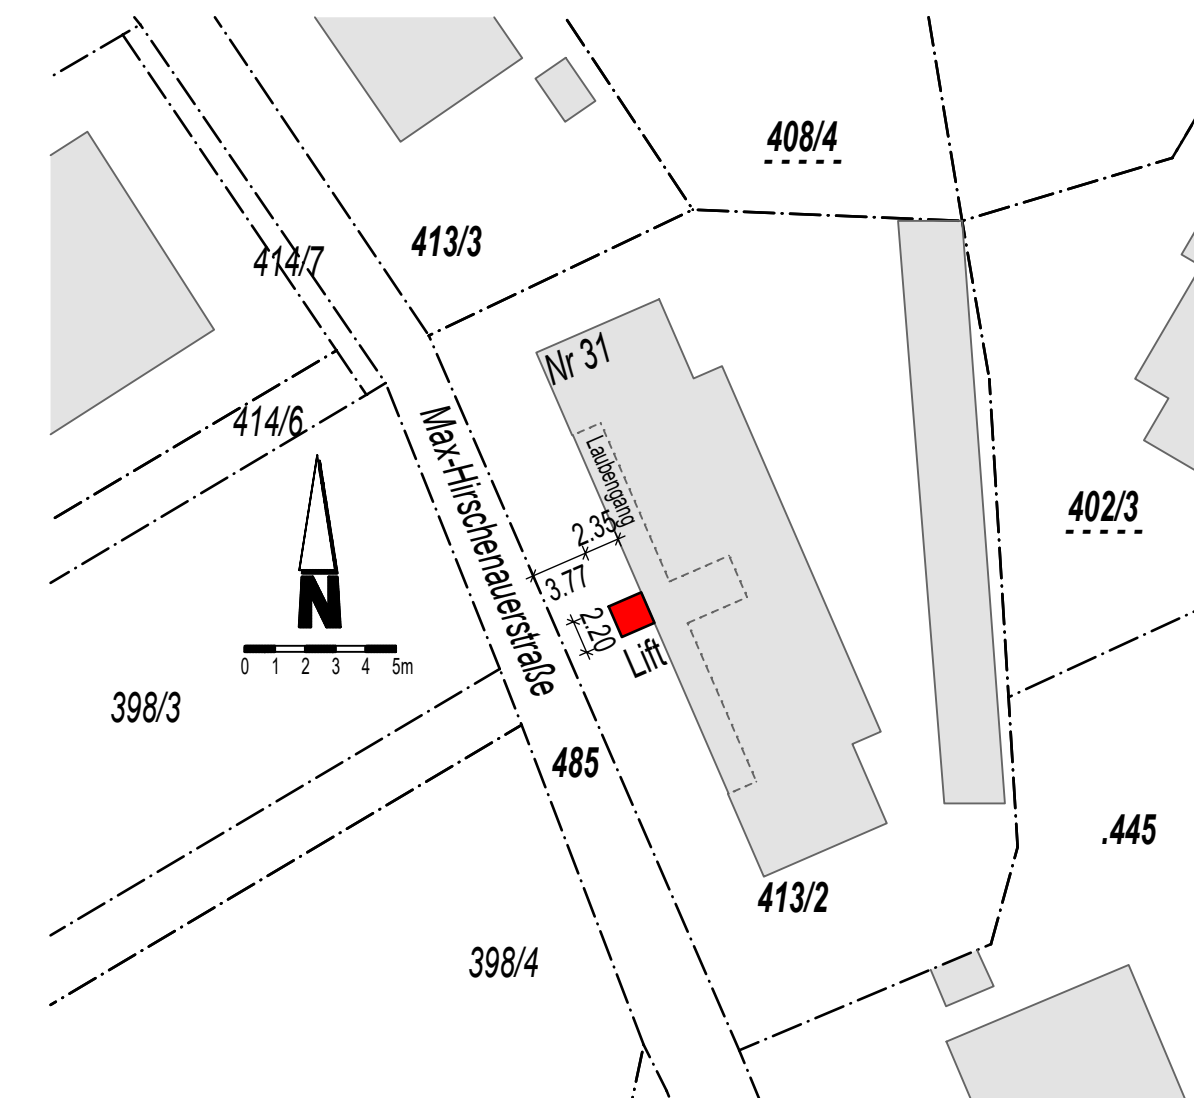

Regelgeschoß EG, 1OG, 2OG

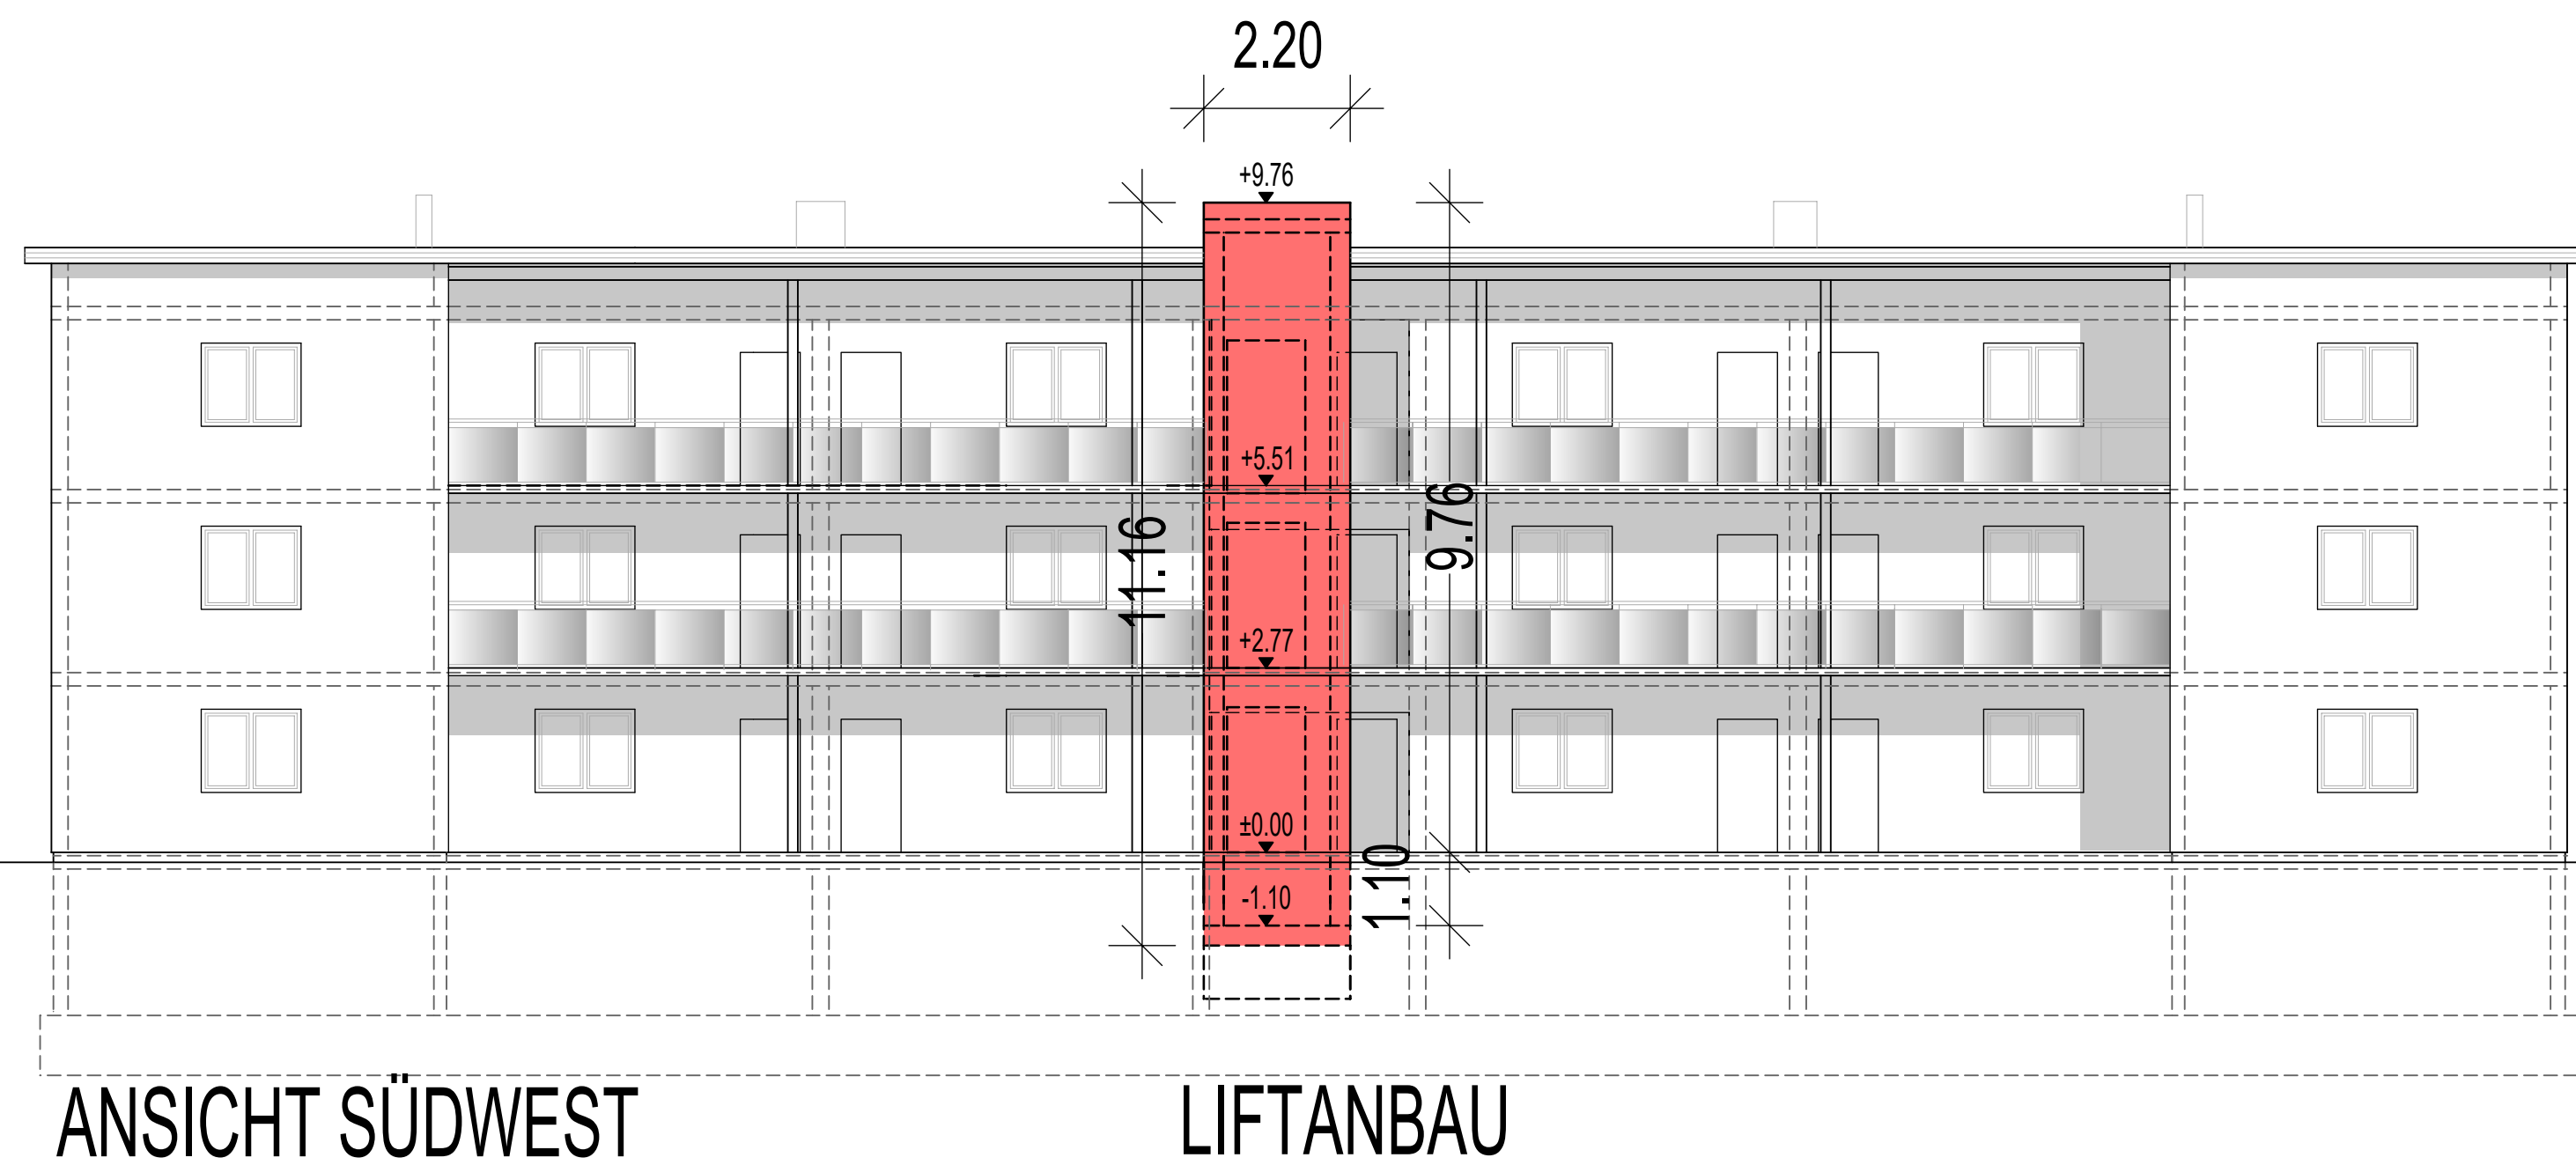

EINREICHPLAN M 1:100/500

zum Anbau einer neuen Liftanlagen
am Wohnhaus Max-Hirschenauerstraße 31
4780 SCHÄRDING mit 18-Wohneinheiten
für die INNVIERTLER GEMEINNÜTZIGE WOHNUNGS-
und SIEDLUNGSGENOSSENSCHAFT reg.Gen.m.b.H.

SCHÄRDING

KG: 48238 Schärding Vorstadt Parz.Nr.: 413/2

LEGENDE:

- BESTAND
- ABBRUCH
- Lift Neubau
- Dämmung
- BETON

PLANINHALT:

LAGEPLAN 1:500
RG, SCHNITT
ANSICHT 1:100

Ried i.L., am 2023 04 19
gez.: HL

Proj.Nr.: 665
PlanNr.: E001

Bauwerber:



Innviertler Gemeinnützige Wohnungs- und
Siedlungsgenossenschaft reg. Gen. m. b. H.
Riedauer Straße 28 4910 RIED im Innkreis
Tel. 07752/65263-0 Fax 300
e-mail: office@isg-wohnen.at

Grundeigentümer:

Stadtgemeinde Schärding
Unterer Stadtplatz 1
4780 Schärding Innere Stadt

Planverfasser:



Innviertler Gemeinnützige Wohnungs- und
Siedlungsgenossenschaft reg. Gen. m. b. H.
Riedauer Straße 28 4910 RIED im Innkreis
Tel. 07752/65263-0 Fax 300
e-mail: office@isg-wohnen.at

Bauführer:

