

Laubenganghaus in Schärding

Öffentlich am Stadtreindevamt Schärding
aufgelegen in der Zeit vom 17.8.1953 bis
Schärding, den 7.9.1953



Der Bürgermeister:

[Signature]

Bei der mündlichen Verhandlung am
7. SEP. 1953 aufgelegen.


Schärding, am 2. OKT. 1953
für den Bezirkshauptmann

[Signature]

Baupolizeilich genehmigt
Bez. 8-136-1953

Schärding, den 2. OKT. 1953
für den Bezirkshauptmann

[Signature]

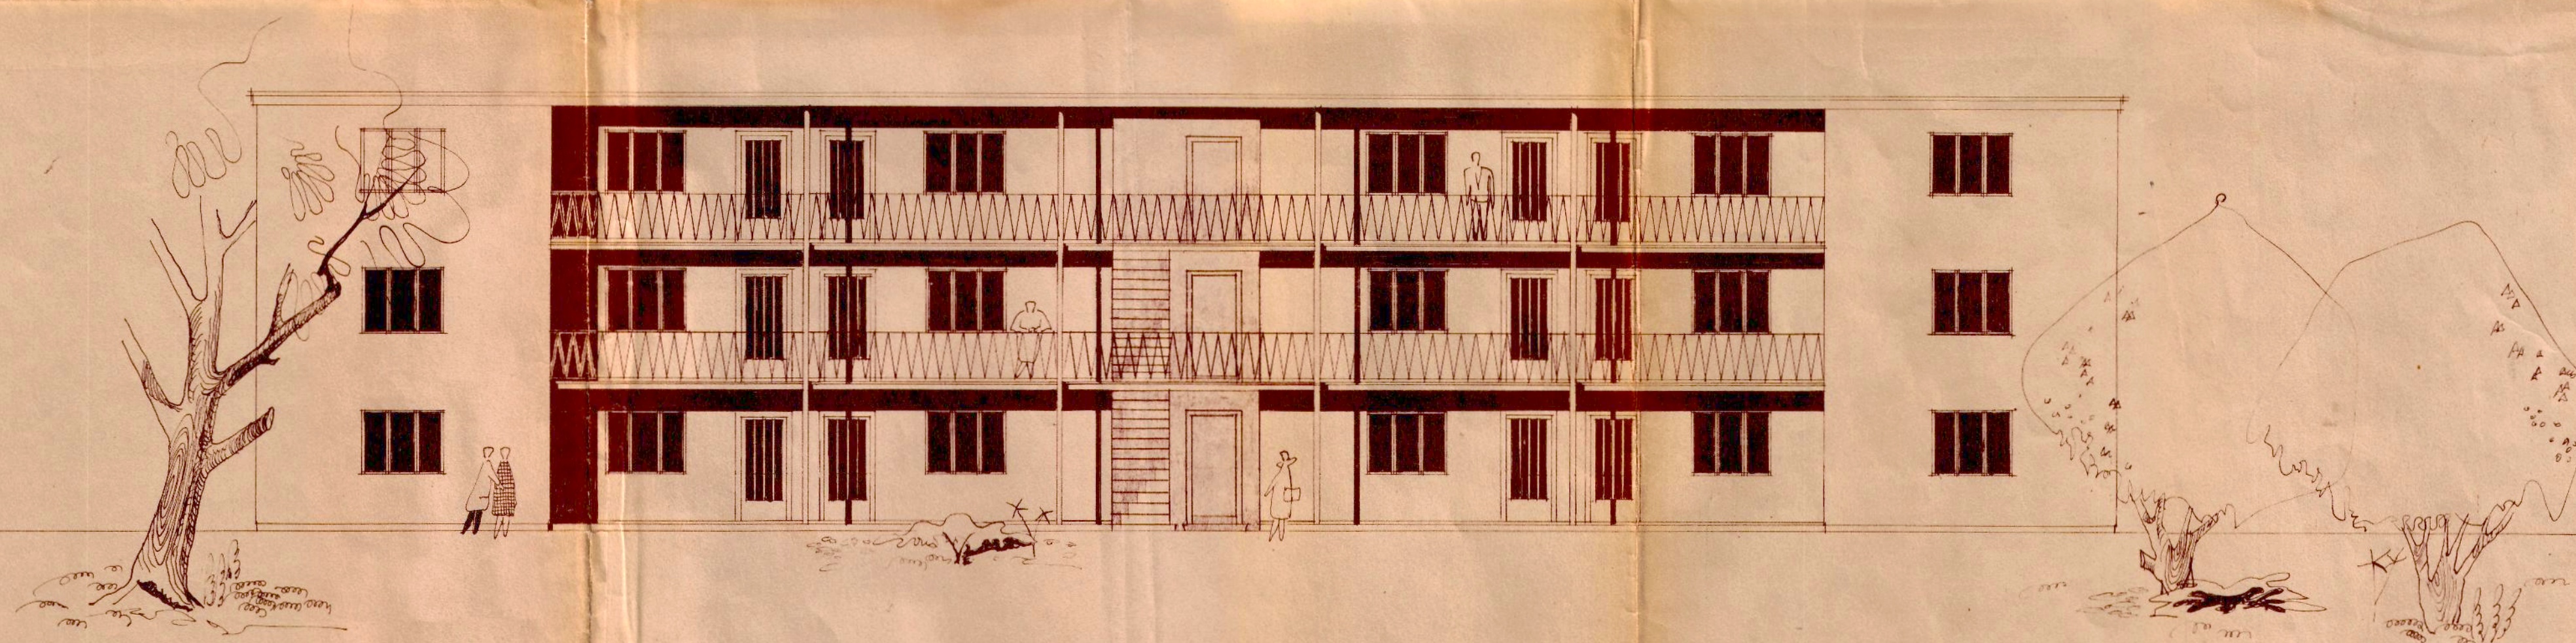

Westansicht

Maßstab 1:100



Der Bürgermeister:

[Signature]



20. Juli 1953

[Signature]