

Laubenganghaus in Schärding

Öffentlich am Stadtgemeindefamt Schärding
aufgelegen in der Zeit vom 17.8. - 7.9.
1953

Schärding, den 7.9.1953

Der Bürgermeister:



Bei der mündlichen Verhandlung am
- 7. SEP. 1953 aufgelegt.

Schärding, am 5.2. OKT. 1953

für den Bezirkshauptmann




Beauftragt genehmigt


Bau- u. 236-1953.

Schärding, den 2. OKT. 1953

für den Bezirkshauptmann

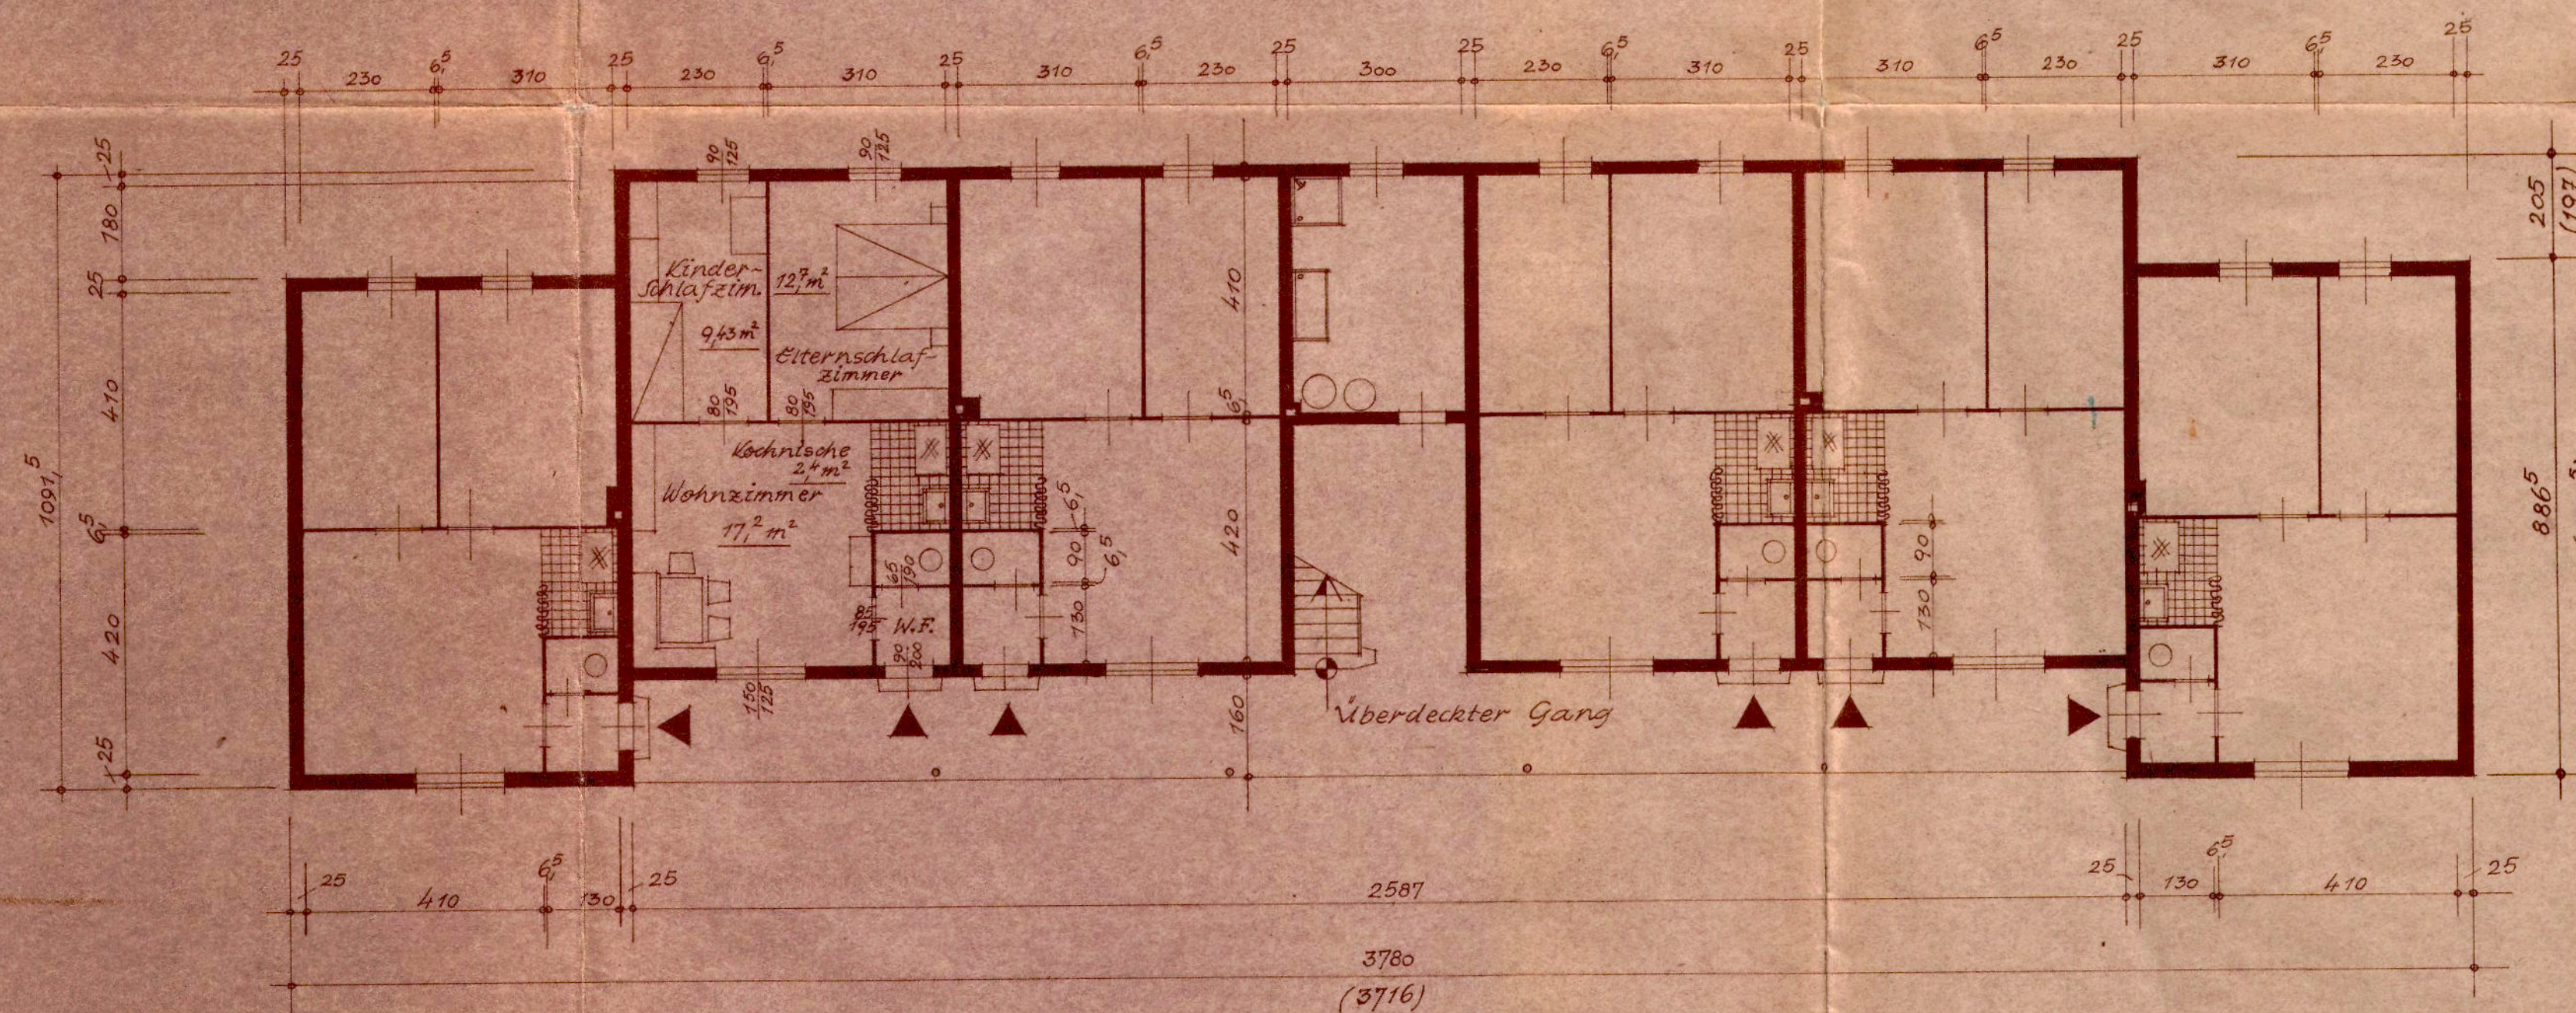

"Weser Bauweise"
masse in Klammer ()
mauerstarben bei
"Weserbauweise" 25x15x25 cm

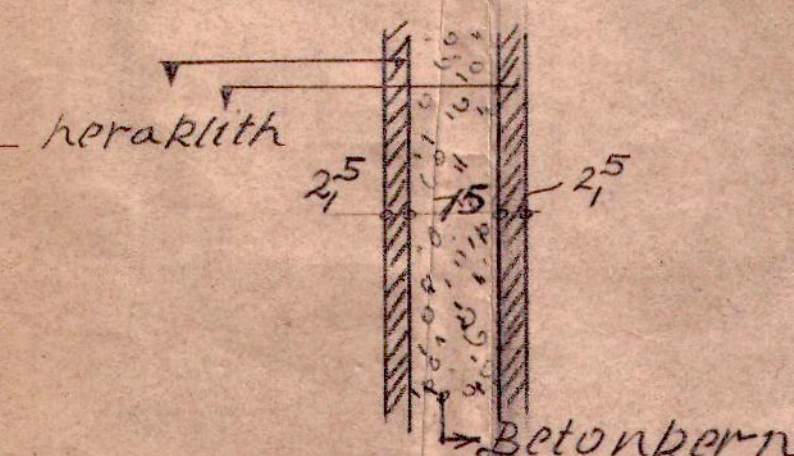

Erdgeschoss: 6 Wohnungen, je
Wohnfläche 41,7 m²

masstab 1:100



Der Bürgermeister:

i. d. H. Schärding



20. Juli 1953