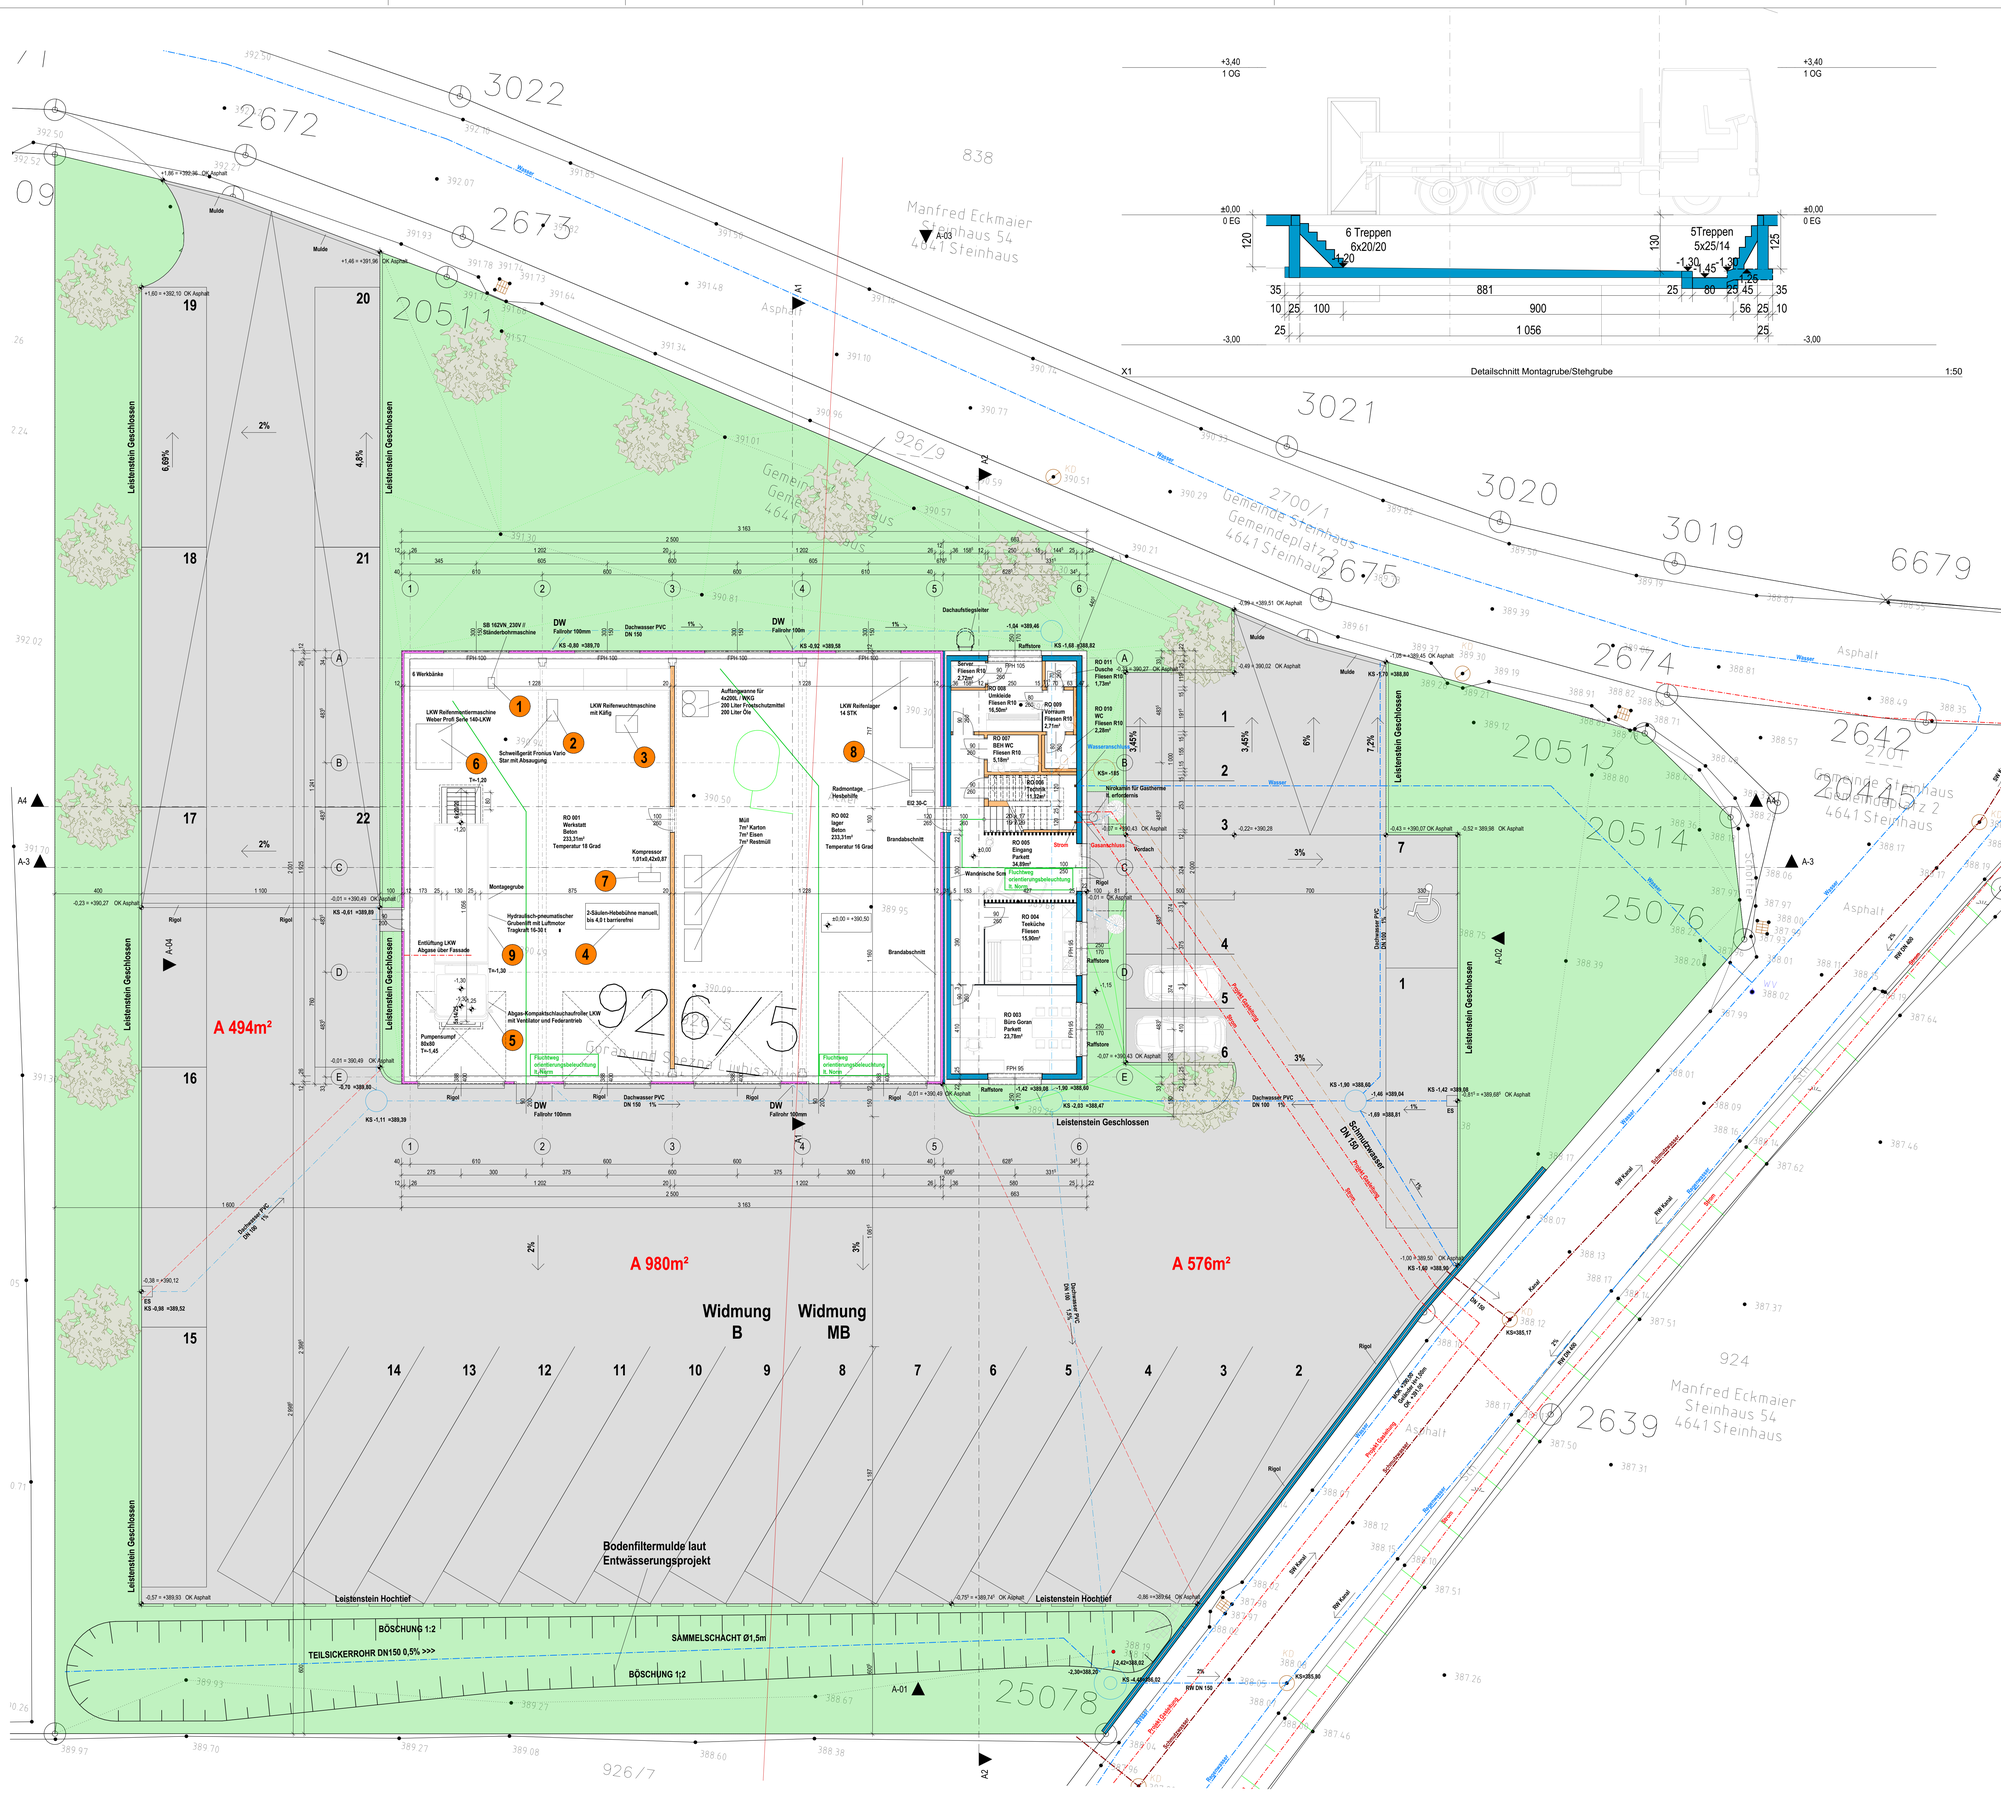

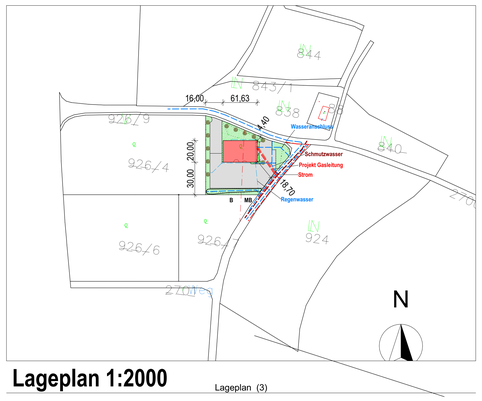

±0,00 = 390,50 m ü. A.

ZIEGEL NEU	BESTAND
STAHLBETON NEU	ABBRUCH
PANEELWAND	NEU
GIPSKARTON	BRANDABSCHNITT
WÄRMEDÄMMUNG	FLUCHTWEG

EINREICHPLAN

BAUVORHABEN

Neubau einer Betriebshalle mit Werkstatt und Bürogebäude für die THL Holding GmbH

PARIE

GRST.NR.: 926/5
KG.: 51234 Steinhaus
EZ.: 901

BAUWERBER: THL Holding GmbH
Hauptstraße 18
4641 Steinhaus

GRUNDEIGENTÜMER: Frau Ljubisavljevic Snezna und Herm Ljubisavljevic Goran
4641 Hauptstraße 18
Grundstück 926/5

BAUFÜHRER:

BAUBEHÖRDE:

PLANINHALT:

Erdgeschoss

MASSSTAB: 1:2000, 1:100, 1:50
DATUM: Juli 2020
PROJEKT NR.: 389
PLAN NR.: 389/30/01A

HARMACH
ZIVILTECHNIKER GmbH
Karl-Lay-Straße 3
4600 Wels
tel. +43 (0) 7242 / 76655-0 email: office @ harmach.at