



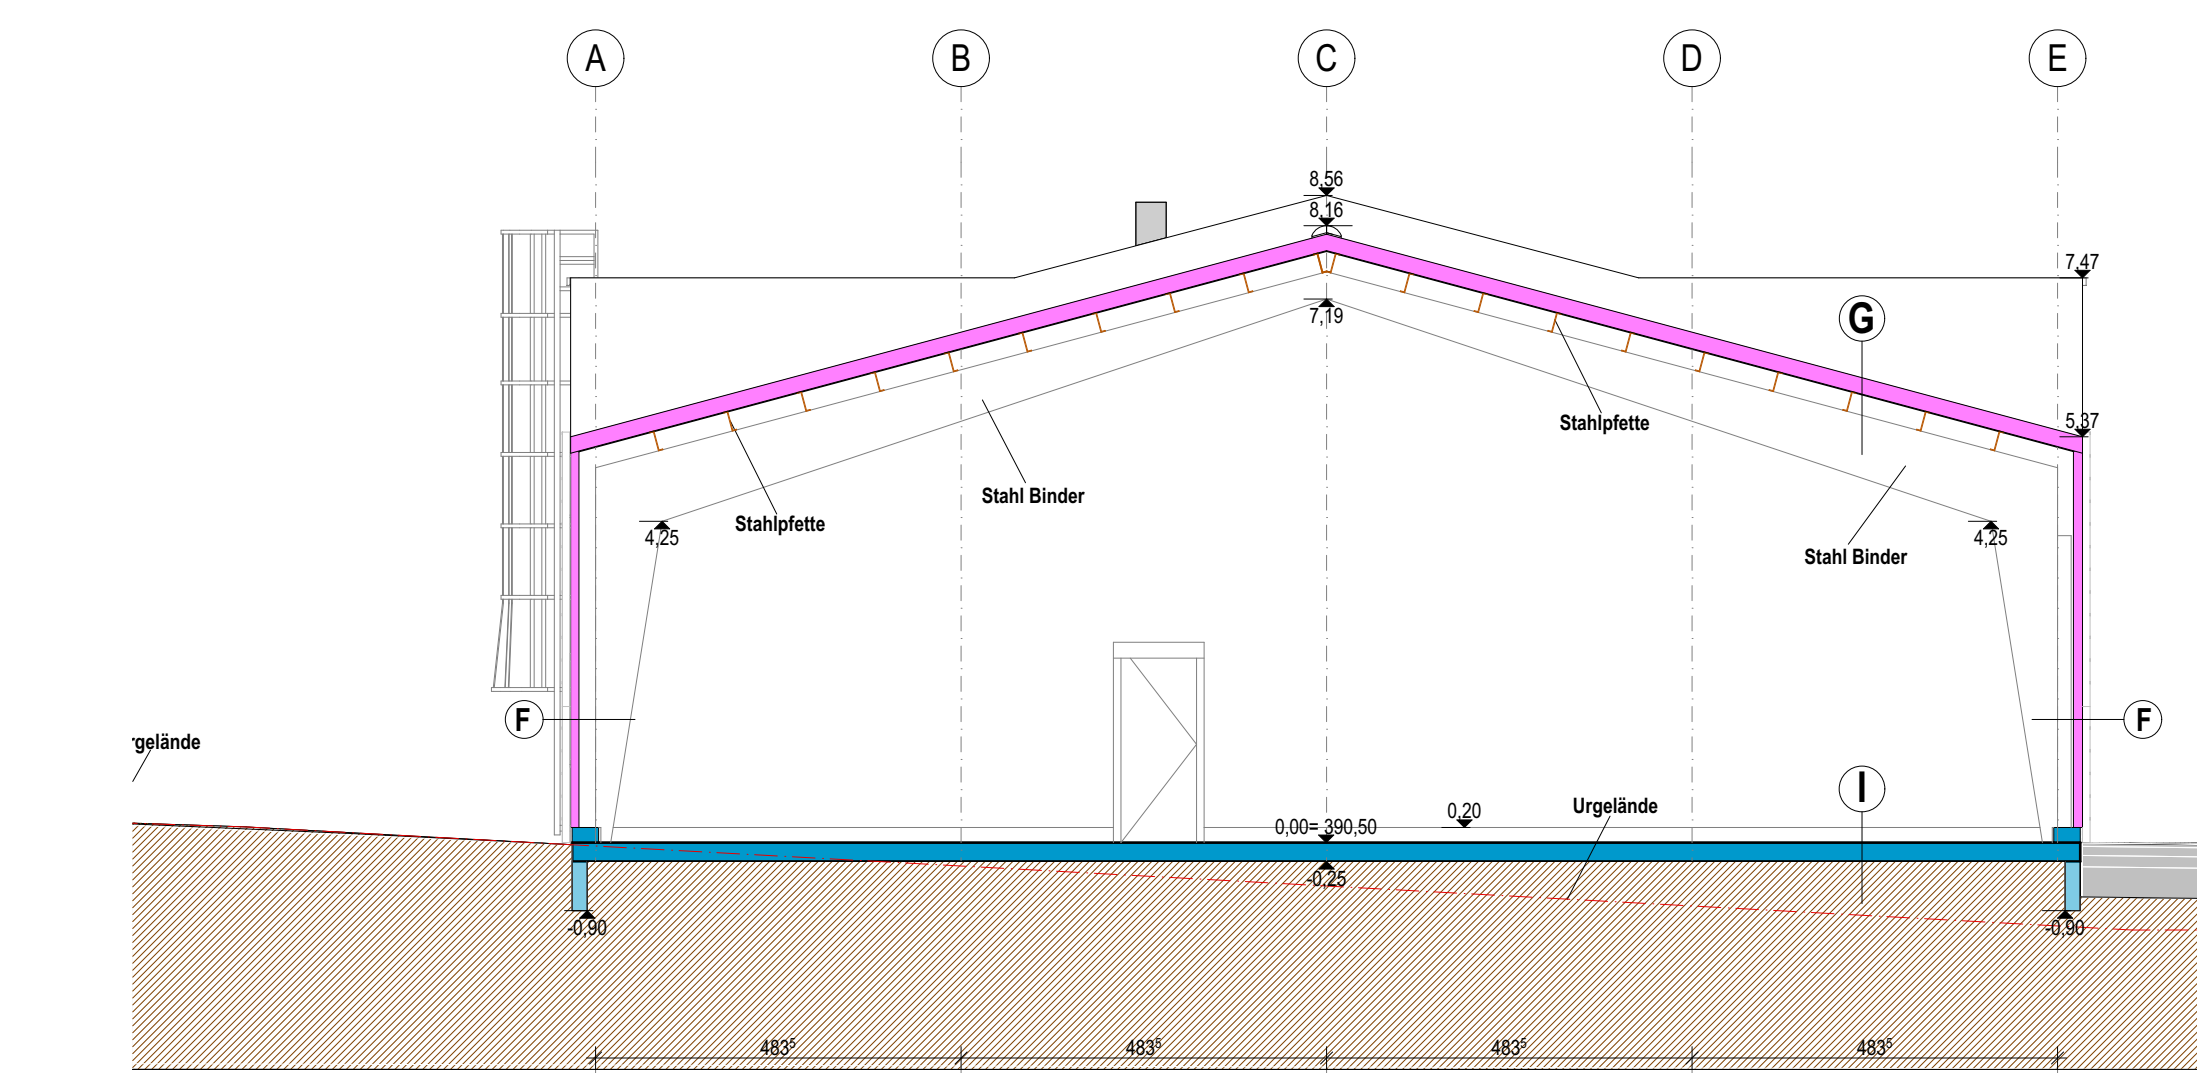

Schnitt A1

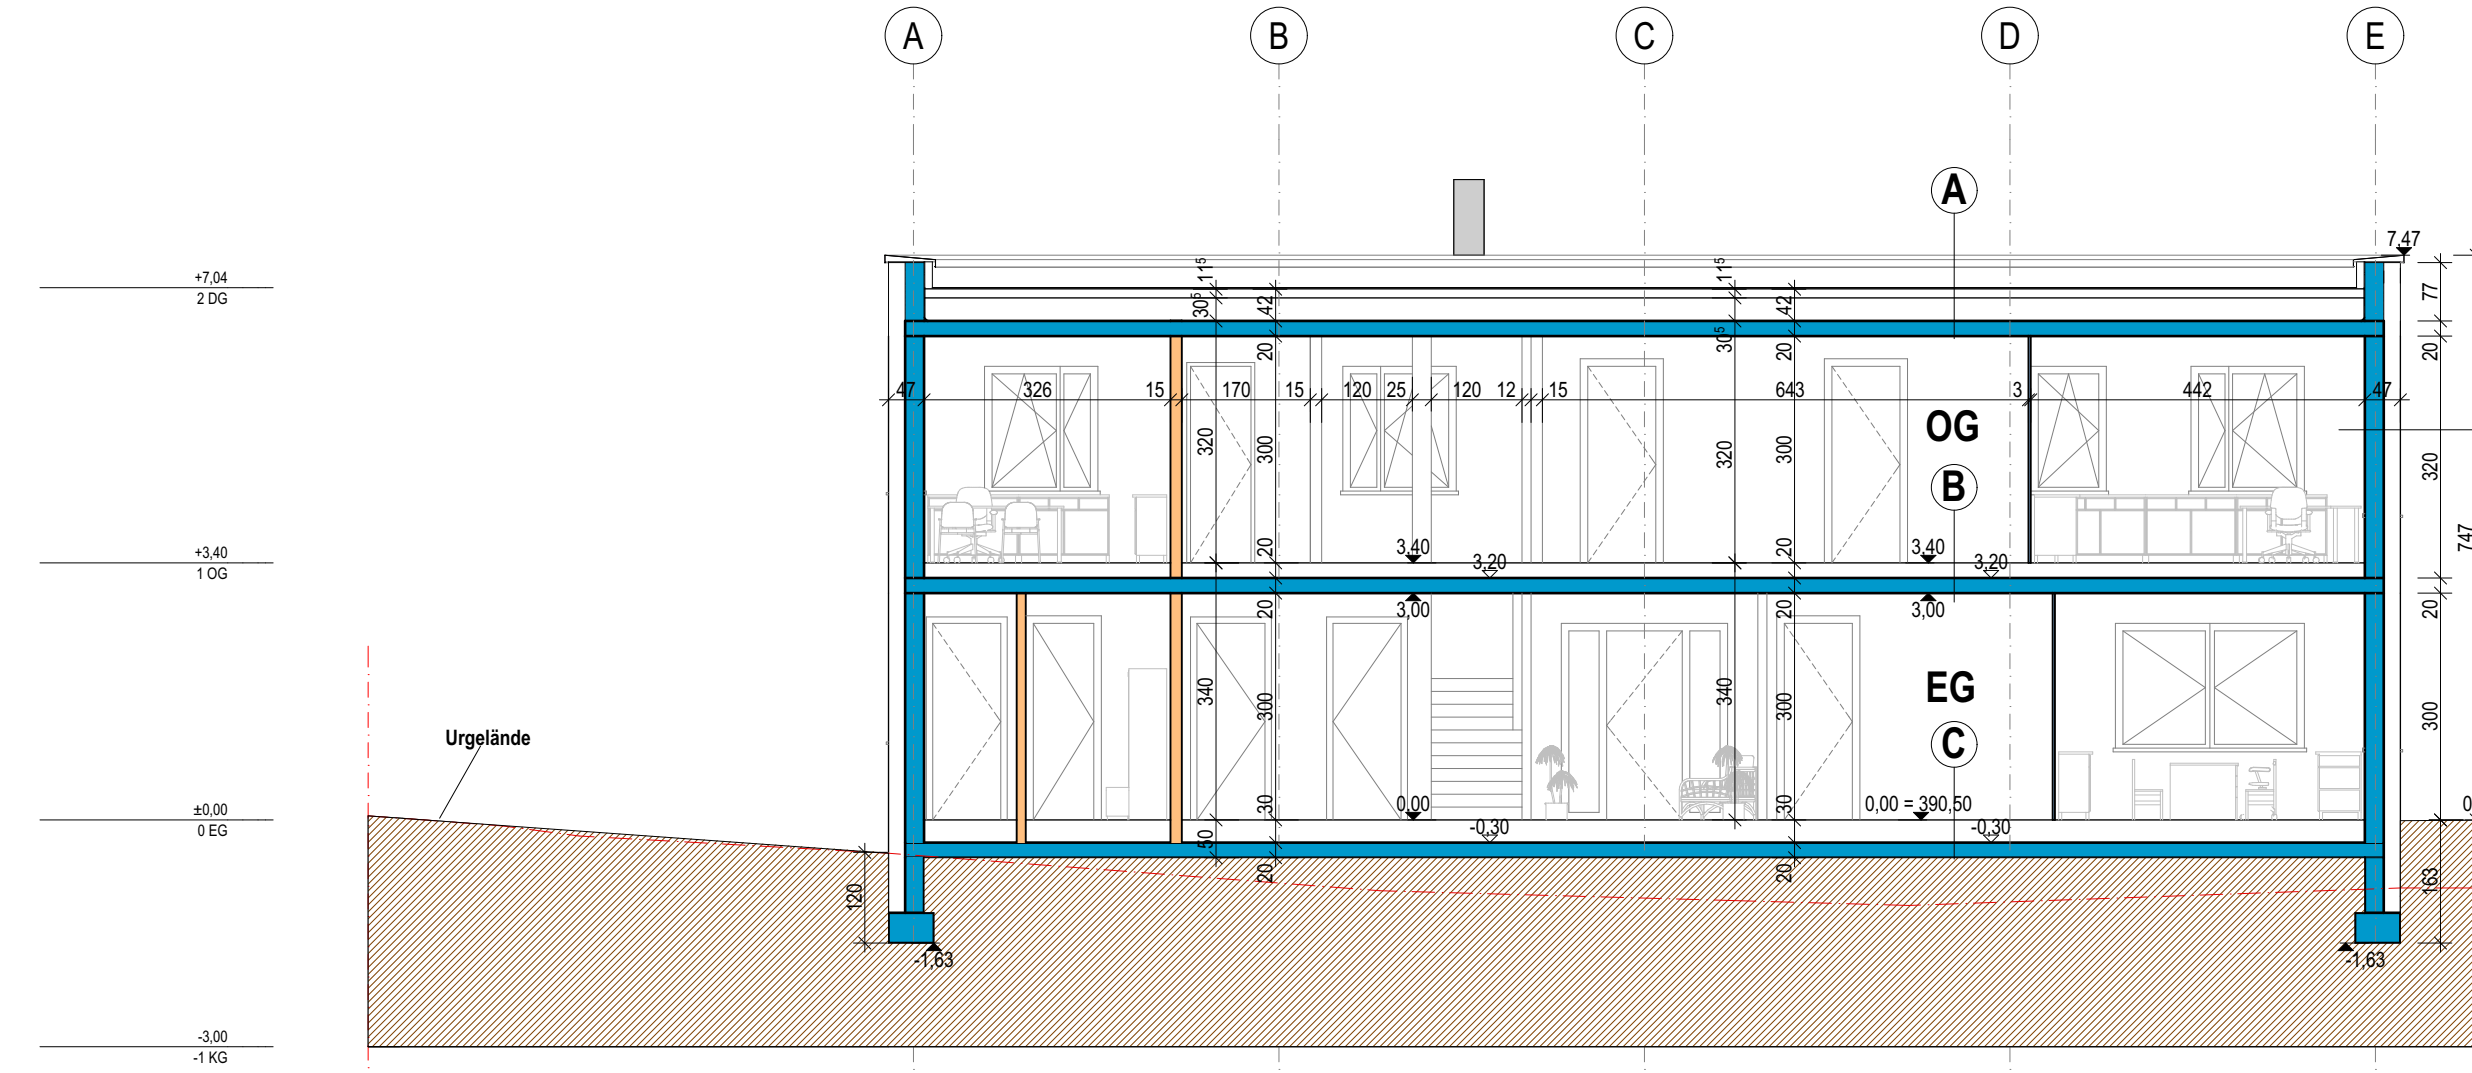

Schnitt A2

A Flachdach

-Abdichtung 2-lagig	1,0cm
-Dämmung	12,0cm
-Dämmung	30,0cm
-Dampfsperre	0,5cm
-STB Decke	20,0cm

B FB OG

-Fliesen / Parkett	1,5cm
-Estrich+FBH	7,5cm
-Folie	
-Trittschalldämmung	3,0cm
-Gebundene Polystyrolschüttung	8,0cm
-STB Decke	20,0cm

C FB Erdanliegend

-Fliesen / Parkett	1,5cm
-Estrich+FBH	7,5cm
-Folie	
-Trittschalldämmung	3,0cm
-EPS-W 20	6,0cm
-Gebundene Polystyrolschüttung	11,5cm
-Abdichtung E-KV 5	0,5cm
-STB Bodenplatte	20,0cm

D Wandaufbau Büro

-Dünnputz	0,4cm
-WDVS	22,0cm
-STB-Wand	25,0cm

E Fenster Büro

-Kunststofffenster	7,0cm
-Ug = 0,85 W/m²K, 3V	
-g-Wert = 50%	

F Wandaufbau Halle

-Sandwichpaneel Vertikal	12,0cm
-Wandträger (METSEC)	7,5cm

G Dach Halle

-Sandwichpaneel	17,0cm
-Plette (METSEC)	27,0cm
-Stahl Binder	

H Wandaufbau zwischen Halle und Büro

-STB-Wand	20,0cm
-WDVS	8,0cm
-STB-Wand	8,0cm
-Fuge	
-Sandwichpaneel Vertikal	12,0cm
-Wandträger (METSEC)	7,5cm

I Bodenaufbau Halle

-STB-Boden	25,0cm
-Schotter	50,0cm

J Parkplatz Asphaltaufbau

-Feinsplitt	4,0cm
-Grobaspalt	12,0cm
-Mech stab	15,0cm
-Frostkoffer	40,0cm
-Gelandaufschüttung	

±0,00 = 390,50 m ü. A.

ZIEGEL NEU	BESTAND
STAHLBETON NEU	ABBRUCH
PANEELWAND	NEU
GIPSKARTON	BRANDABSCHNITT
WÄRMEDÄMMUNG	FLUCHTWEG

EINREICHPLAN

BAUVORHABEN
**Neubau einer Betriebshalle mit Werkstatt
und Bürogebäude für die THL Holding GmbH**

GRST.NR.: 926/5
KG.: 51234 Steinhau
EZ.: 901

BAUWERBER: THL Holding GmbH
Hauptstraße 18
4641 Steinhau

GRUNDEIGENTÜMER: Frau Ljubisavljevic Snezna und Herm Ljubisavljevic Goran
4641 Hauptstraße 18
Grundstück 926/5

BAUFÜHRER: BAUBEHÖRDE:

PLANINHALT:

Obergeschoss-Schnitte

MASSSTAB: 1:100 DATUM: Juli 2020

PROJEKT NR.: 389 PLAN NR.: 389/30/03

HARMACH
ARCHITECTUR
tel. +43 (0) 7242 / 7665-0 email: office@harmach.at

Schnitt

Schnitt

Schnitt A4

Schnitt

Schnitt A3

Schnitt

1 Obergeschoss

Dachdraufsicht

Dachdraufsicht