


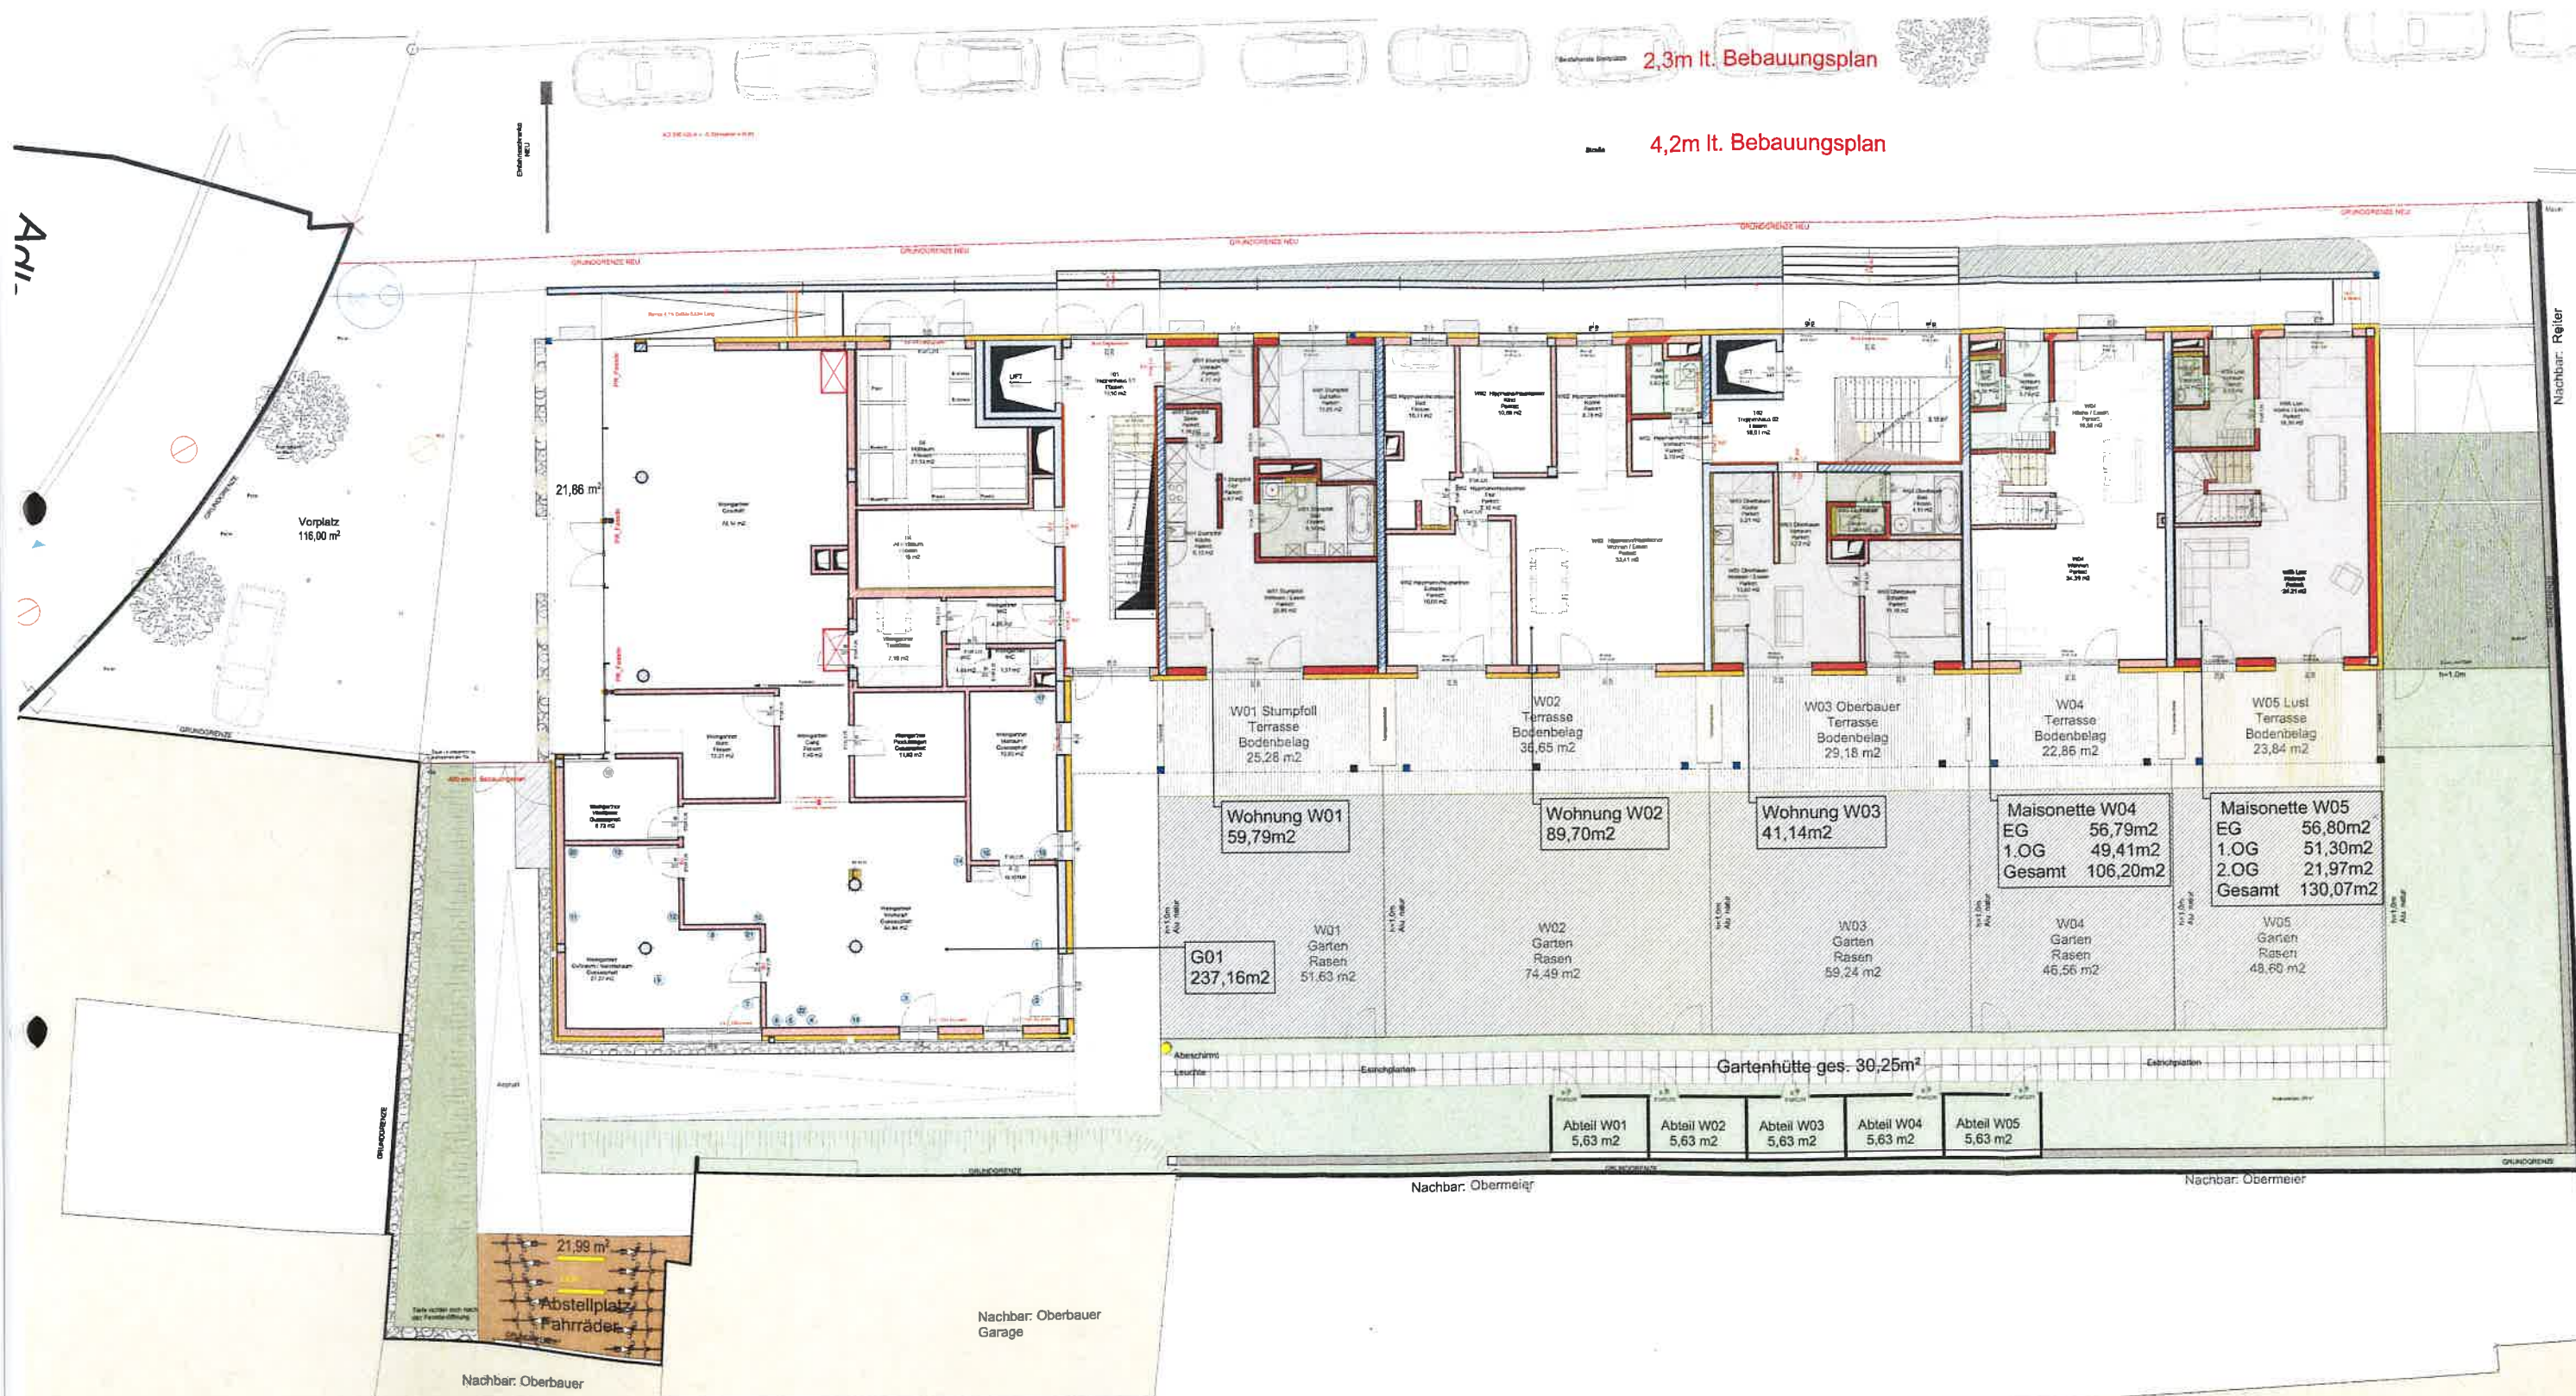

BENESCH \ STÖGMÜLLER Architekten		AUSFÜHRUNGSPLANUNG Nutzergutachten		M 1:200 Planinhalt: Erdgeschoss
Ziviltechniker GmbH 4500 Wals Halergasse 7 T +43 (0)7242 79048 F +43 (0)7242 79048-48 best@architects.at www.architects.at		Projekt: Wohnpark Fischergasse	Projekt-Nr.: 0822	Plan-Nr.: 2002
			Erstellt/Bearb.: 2010.08.13	Geändert: 2011.04.29