


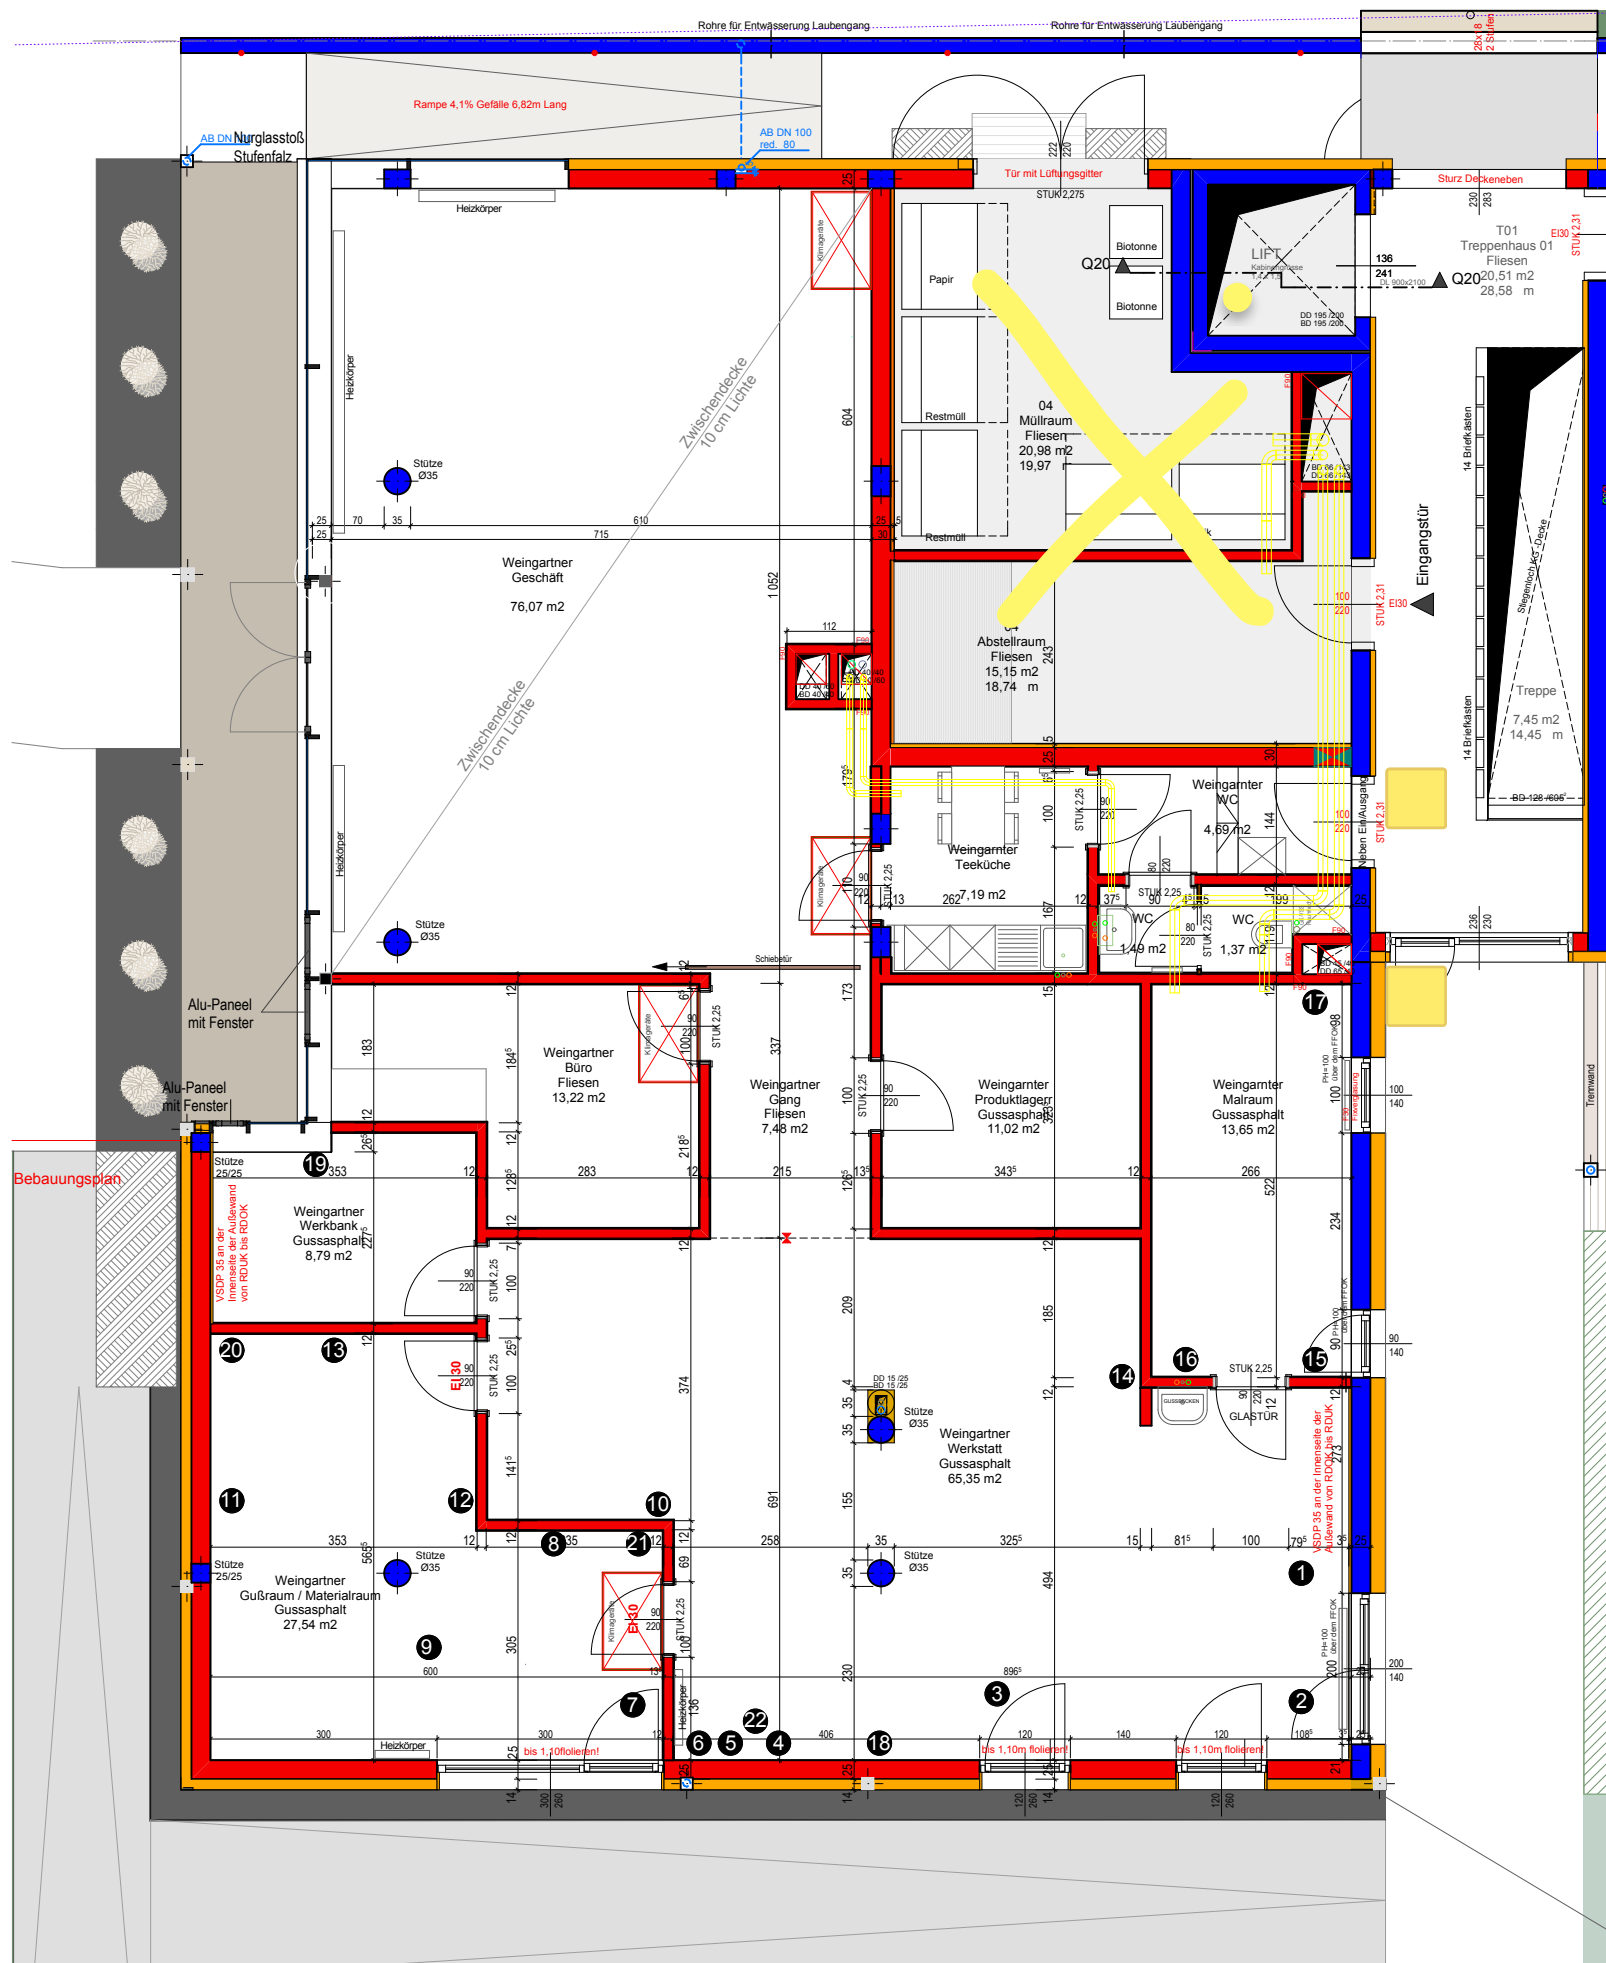

Legende:			
	Bestand		Stahlbeton
	Abbruch		Beton
	Neubau		Ziegel
			GK-Ständerwand
			Holzkonstruktion
			SW-Kanal
			RW-Kanal

BENESCH \ STÖGMÜLLER

Architekten

Ziviltechniker GmbH

4600 Wels

Hafergasse 7

T +43 (0)7242 79048

F +43 (0)7242 79048-48

best@architects.at

www.architects.at

EINREICHPLAN

M 1:100, 1:500

Wohnpark Fischergasse

Planinhalt:	Grundriss Geschäftslokal	Pariet: ☐ A ☐ B ☐ C ☐ D ☐ E ☐ F ☐ G
Parz.Nr.:	2128/2131/2132	
E.Z.:	899	
Kat.Gem.:	51242 Wels	
Bauherr:	Wohnpark Fischergasse GmbH Bahnhofplatz 2 4600 Wels	
Grundeigentümer:	Wohnpark Fischergasse GmbH	
Bauführer:	ARGE Felbermayr / Weixelbaumer Gesellschafter: Felbermayr Bau GmbH & Co KG Machstrasse 7 4600 Wels K&J Weixelbaumer Baumeister Betriebs GesmbH Hans-Piber-Strasse 5 4600 Wels	Projekt-Nr.: 0822 Plan-Nr.: 3001 Datum: 2011-04-18
Behörde:		
Planverfasser	BENESCH \ STÖGMÜLLER Architekten Ziviltechniker GmbH 4600 Wels Hafergasse 7 T +43 (0)7242 79048 F +43 (0)7242 79048-48 best@architects.at www.architects.at	