


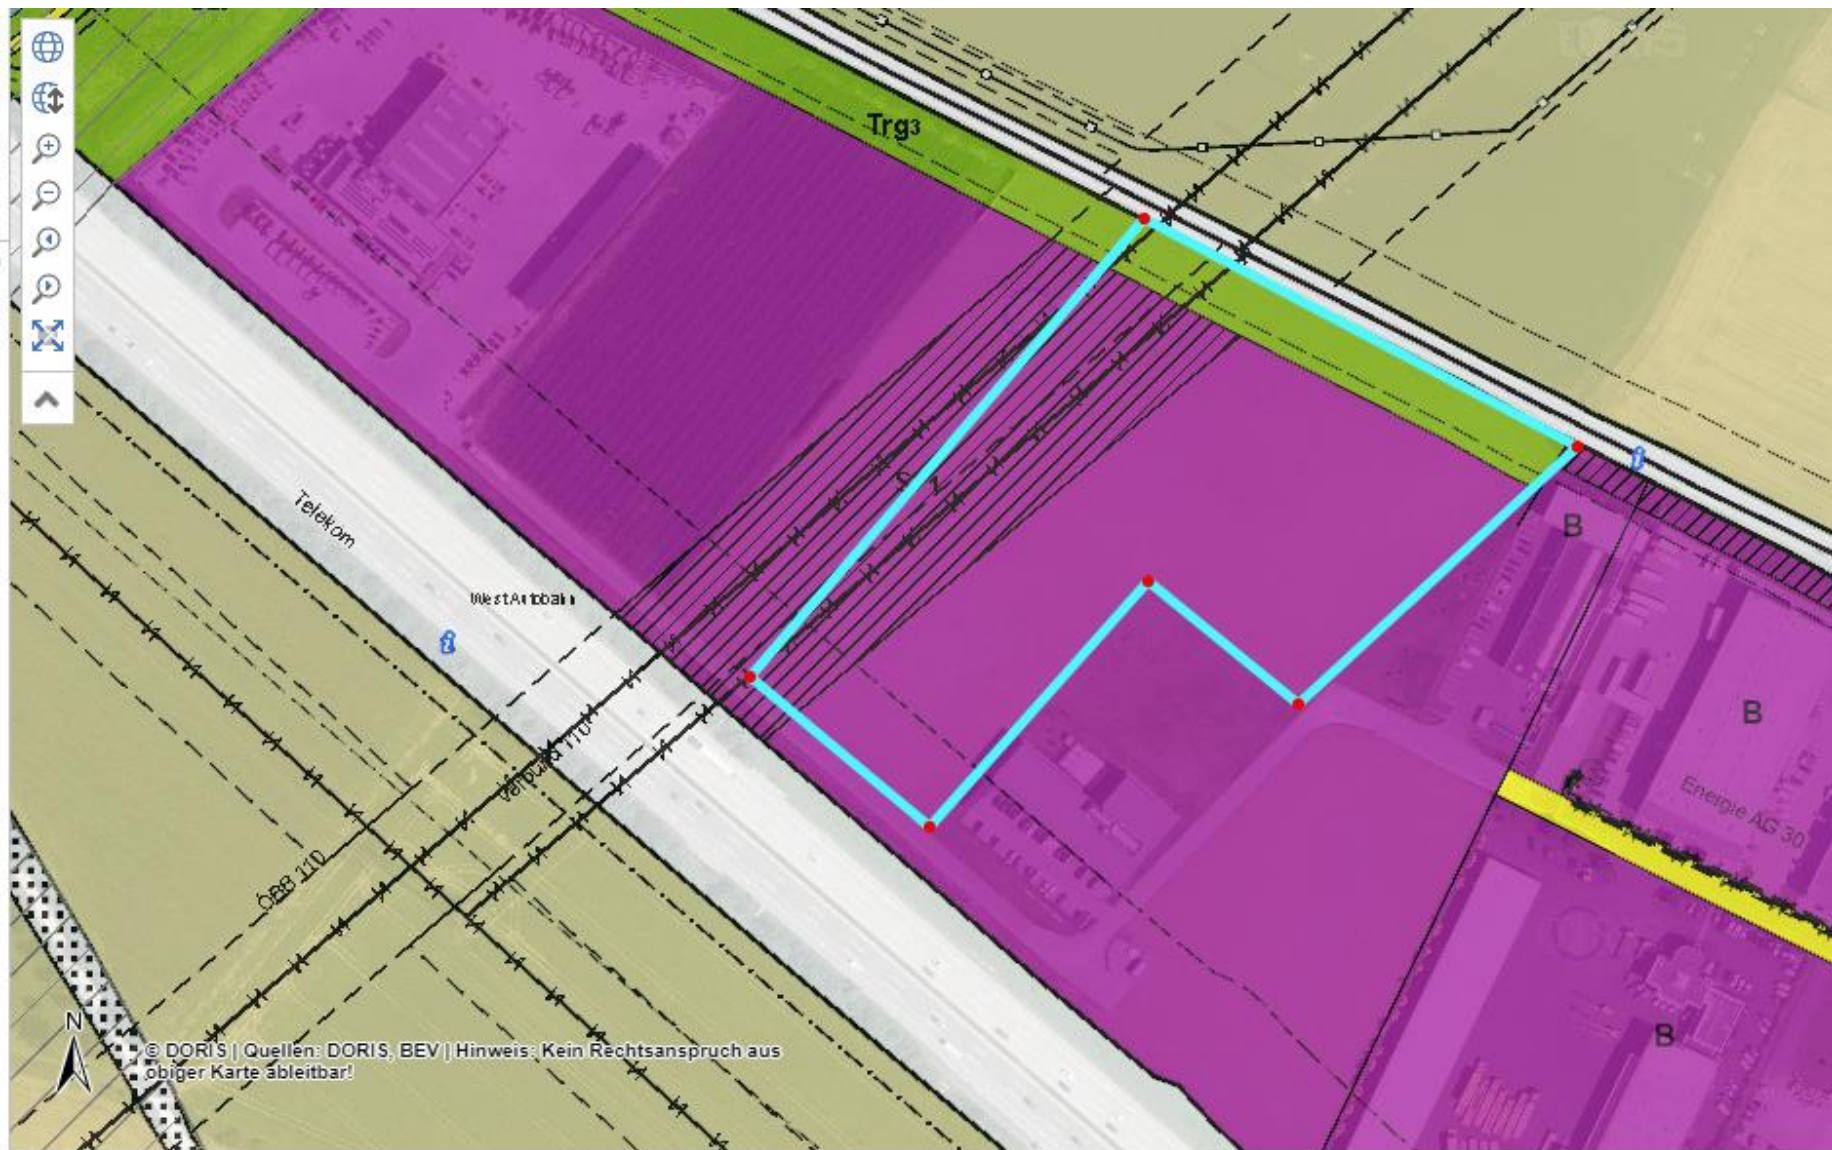

OBJEKTÜBERSICHT ☐ THEMENERGEBNIS ☒

▲ Ersichtlichmachungen - Verkehr Flächen (1)

Schutzzonen für Straßen

▲ Ersichtlichmachungen - Versorgung Flächen (1)

Schutzstreifen für Stromleitungen

▲ Widmungen - Grünlandwidmungen (1)

Trenngrün