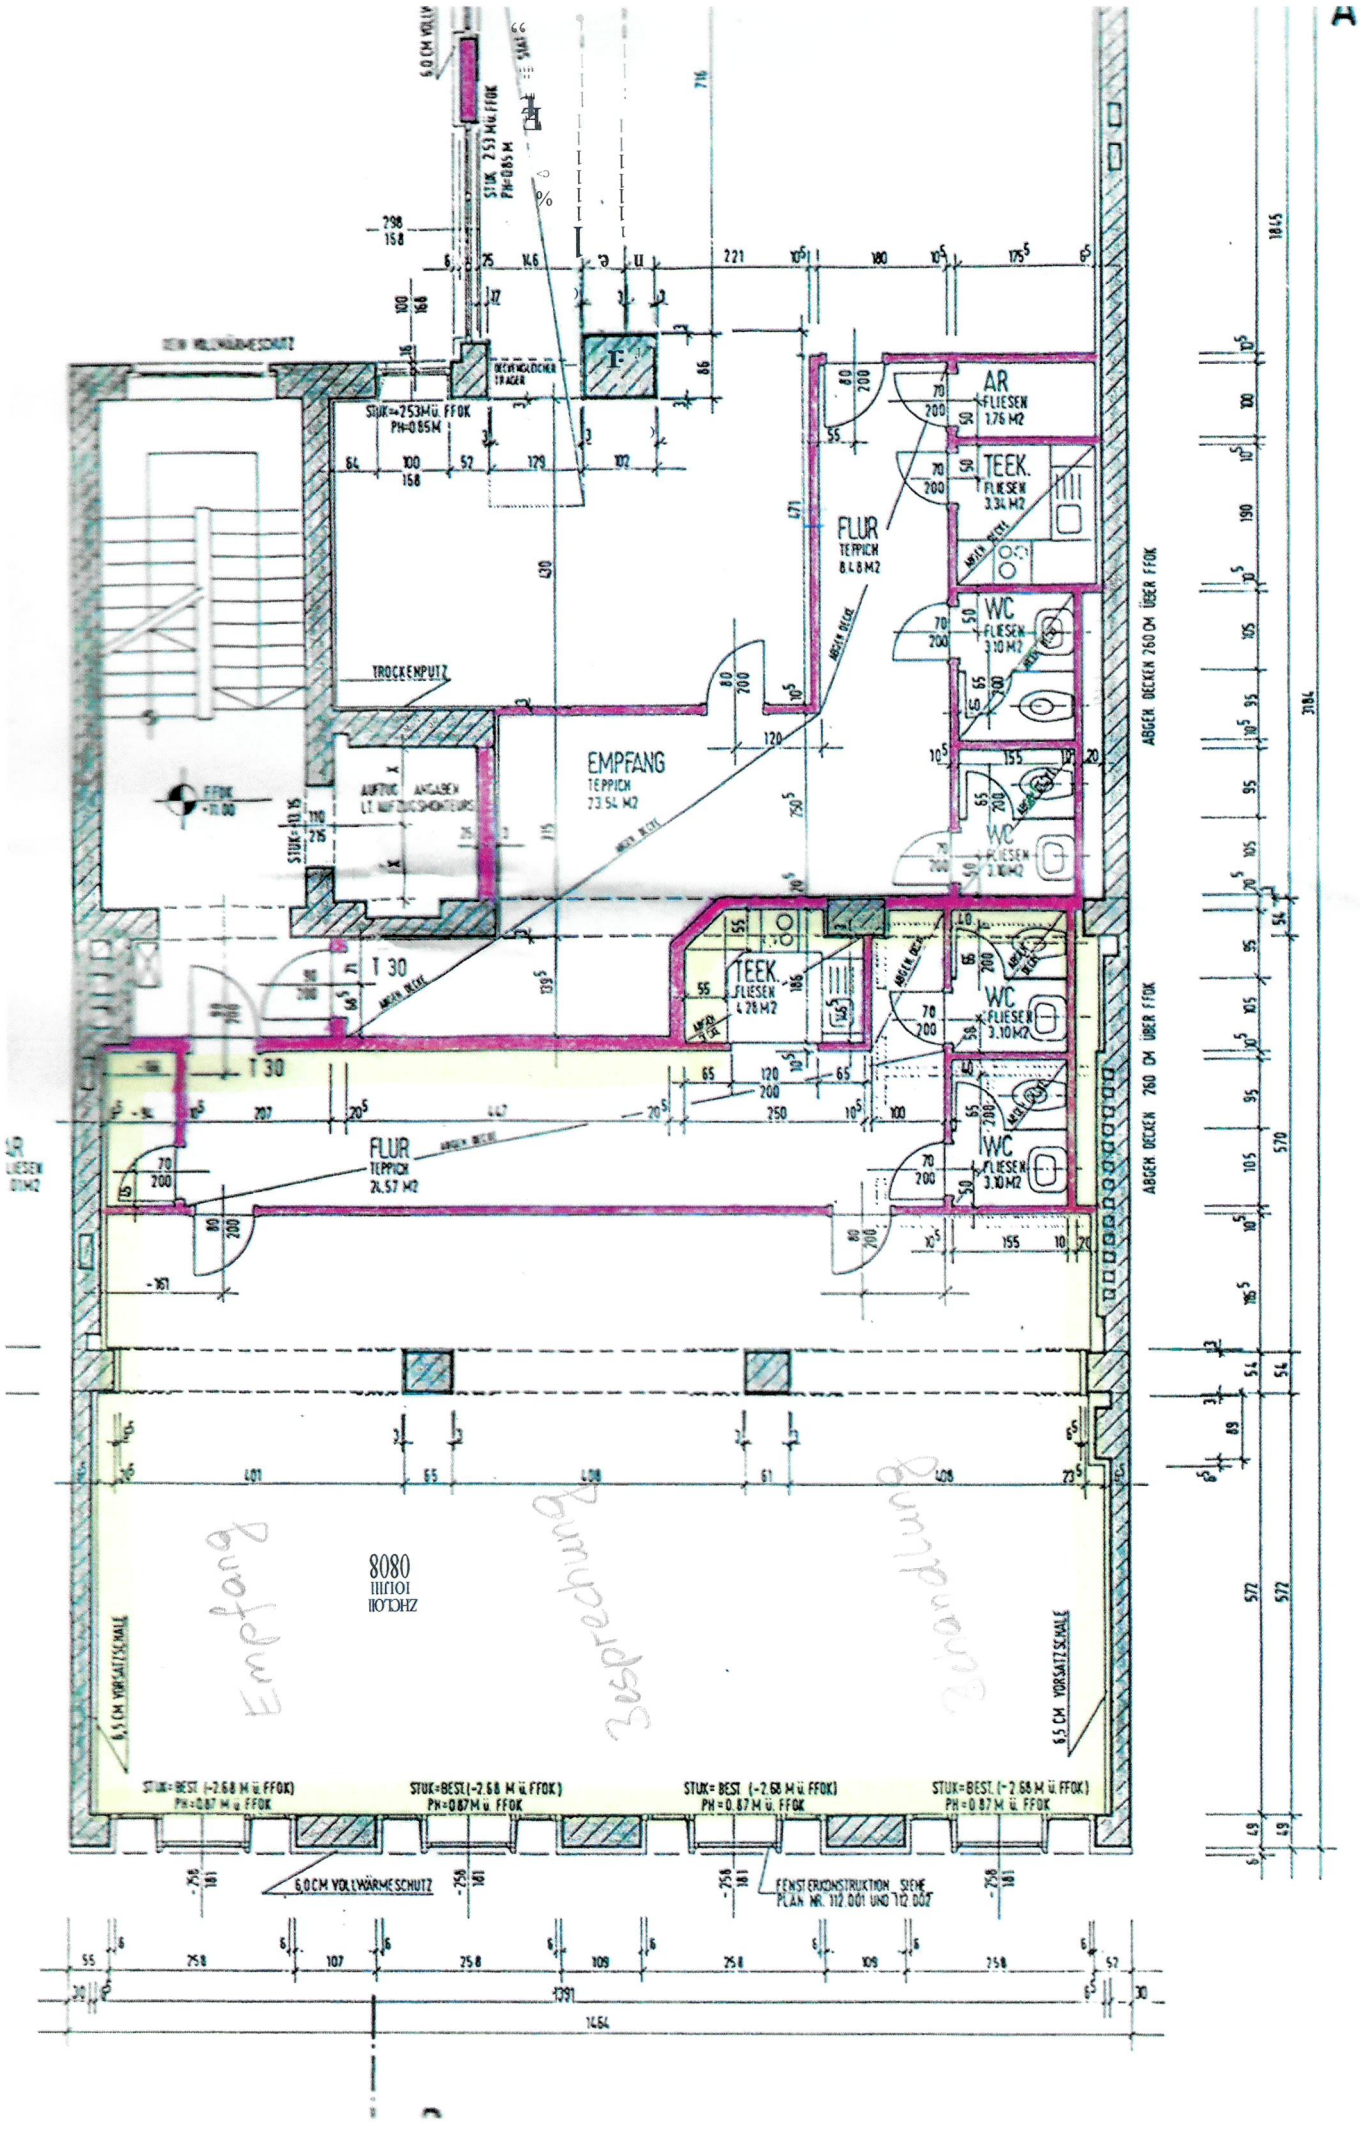
EMPFANG
TEPPICH
23.54 M2
FLUR
TEPPICH
8.48 M2
FLUR
TEPPICH
21.57 M2
AR
FLIESEN
1.76 M2
TEEK.
FLIESEN
3.34 M2
TEEK.
FLIESEN
4.28 M2
WC
FLIESEN
3.10 M2
WC
FLIESEN
3.10 M2
WC
FLIESEN
3.10 M2
WC
FLIESEN
3.10 M2
T 30
T 30
TROCKENPUTZ
ABGEH. DECKEN 260 CM ÜBER FFOK
ABGEH. DECKEN 260 CM ÜBER FFOK
6.0 CM VOLLWÄRMESCHUTZ
6.5 CM VORSATZSCHALE
6.5 CM VORSATZSCHALE
6.0 CM VOLLWÄRMESCHUTZ
FENSTERKONSTRUKTION SIEHE PLAN NR. 112 001 UND 112 002
STUK=BEST. (-2.68 M ü. FFOK) PH=0.87 M ü. FFOK
STUK=BEST. (-2.68 M ü. FFOK) PH=0.87 M ü. FFOK
STUK=BEST. (-2.68 M ü. FFOK) PH=0.87 M ü. FFOK
STUK=BEST. (-2.68 M ü. FFOK) PH=0.87 M ü. FFOK
STUK=+253 M ü. FFOK PH=0.85 M
STUK=+253 M ü. FFOK PH=0.85 M
FFOK +11.00
8080
ZHCLOII
IOJUII
Empfang
Besprechung
Garderobe