



Bestand Schubertstraße 46

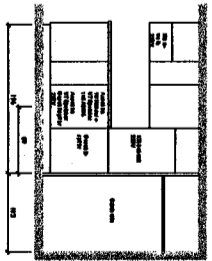

Bestand Schubertstraße 46

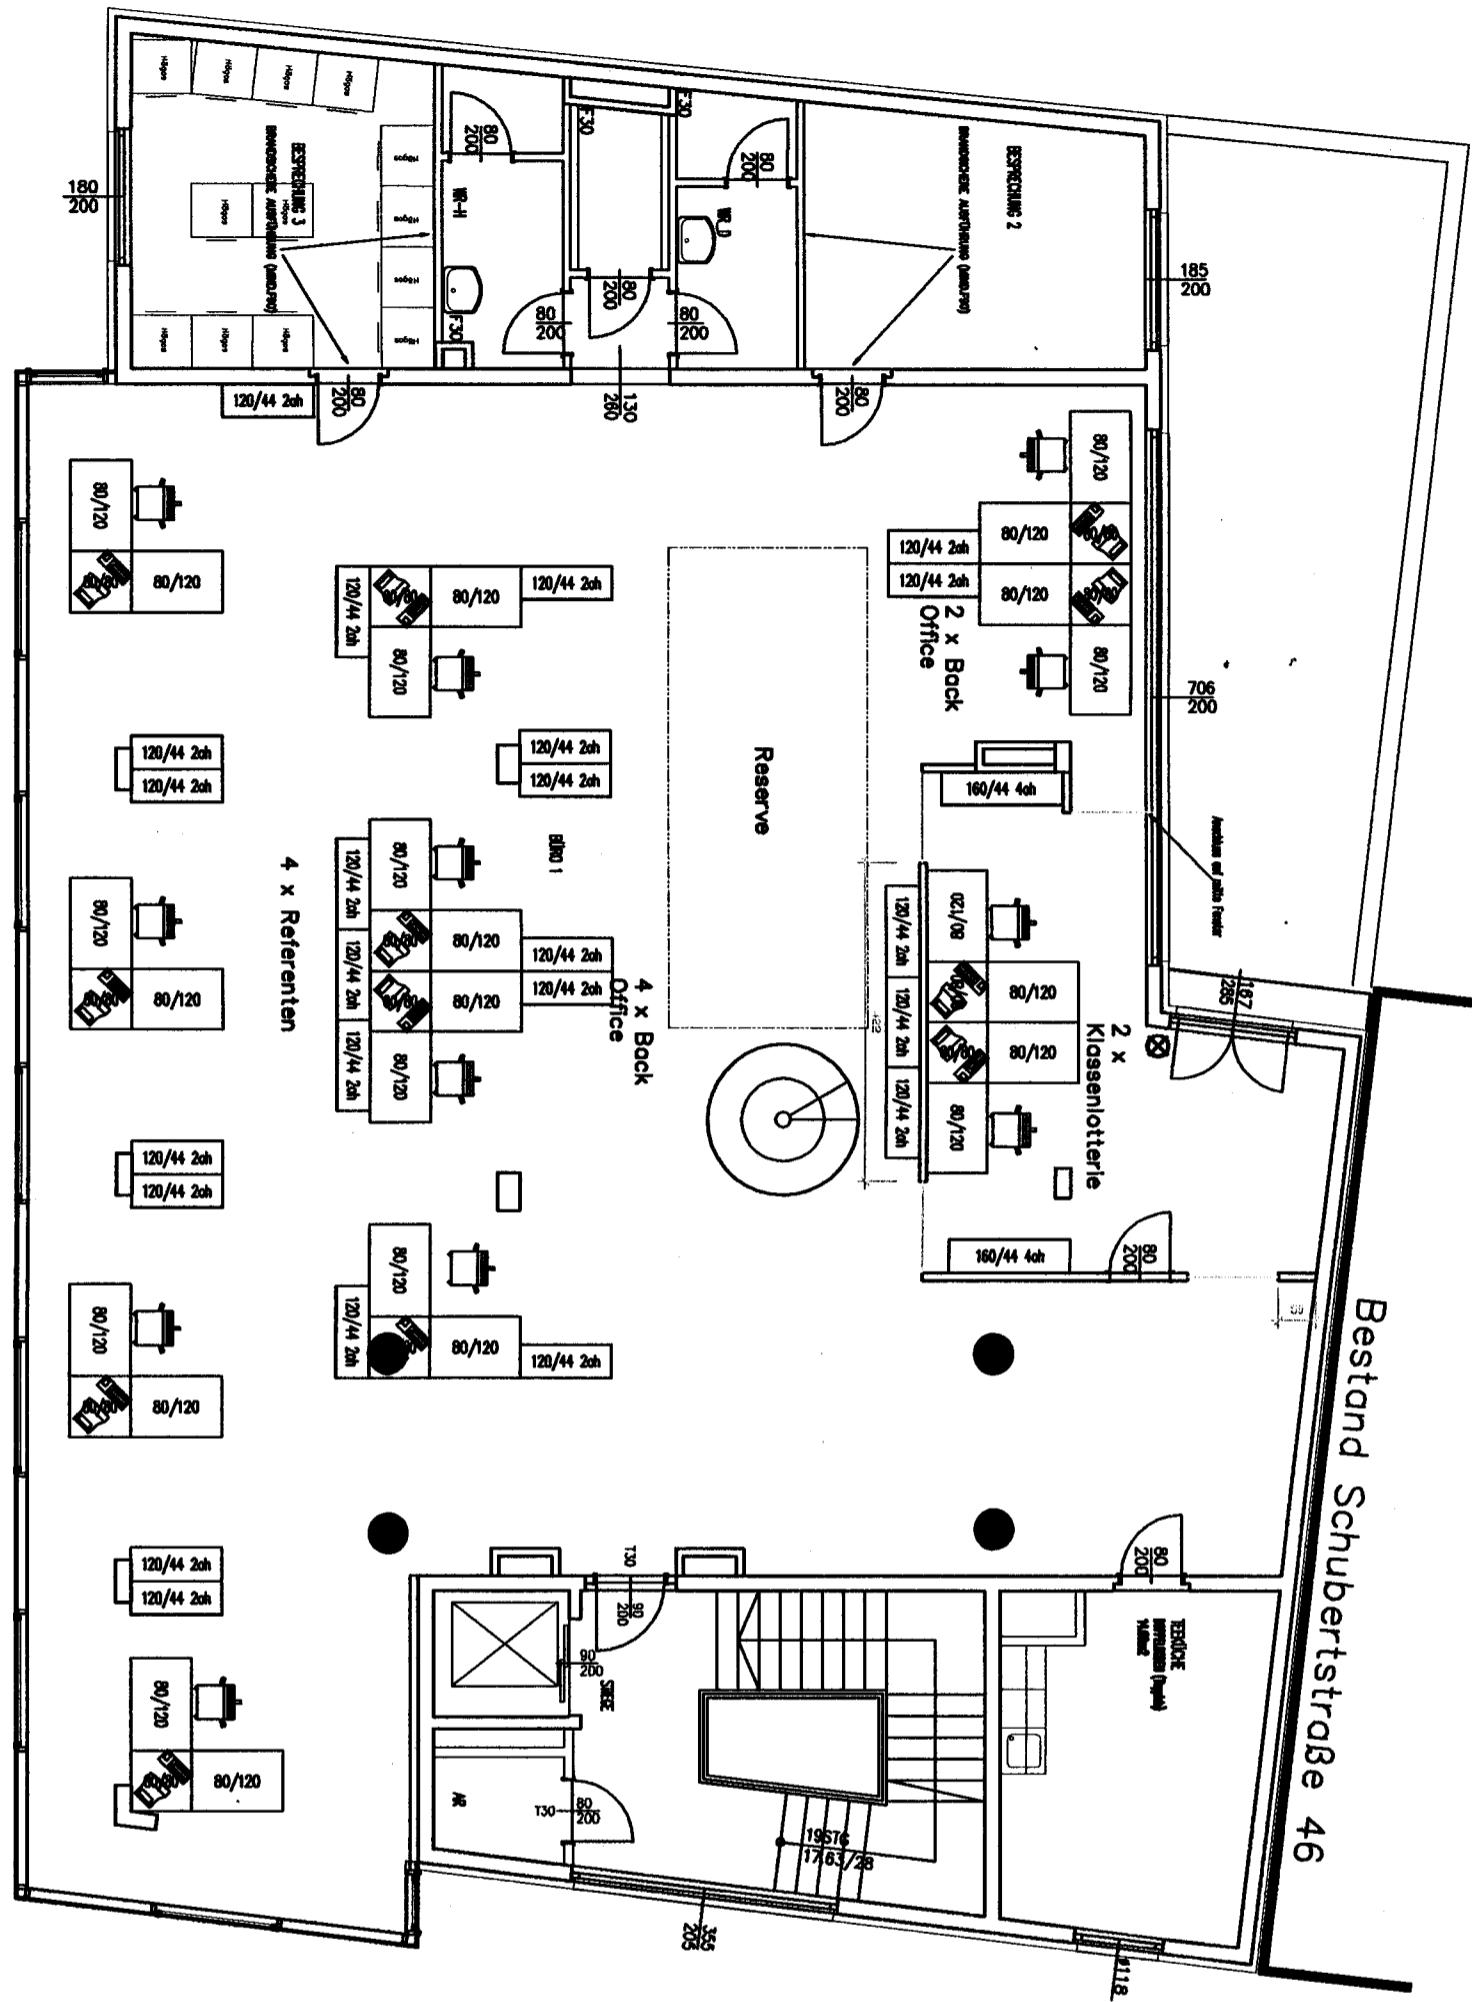

|        |
|--------|
| 1:50   |
| 1:100  |
| 1:200  |
| 1:500  |
| 1:1000 |