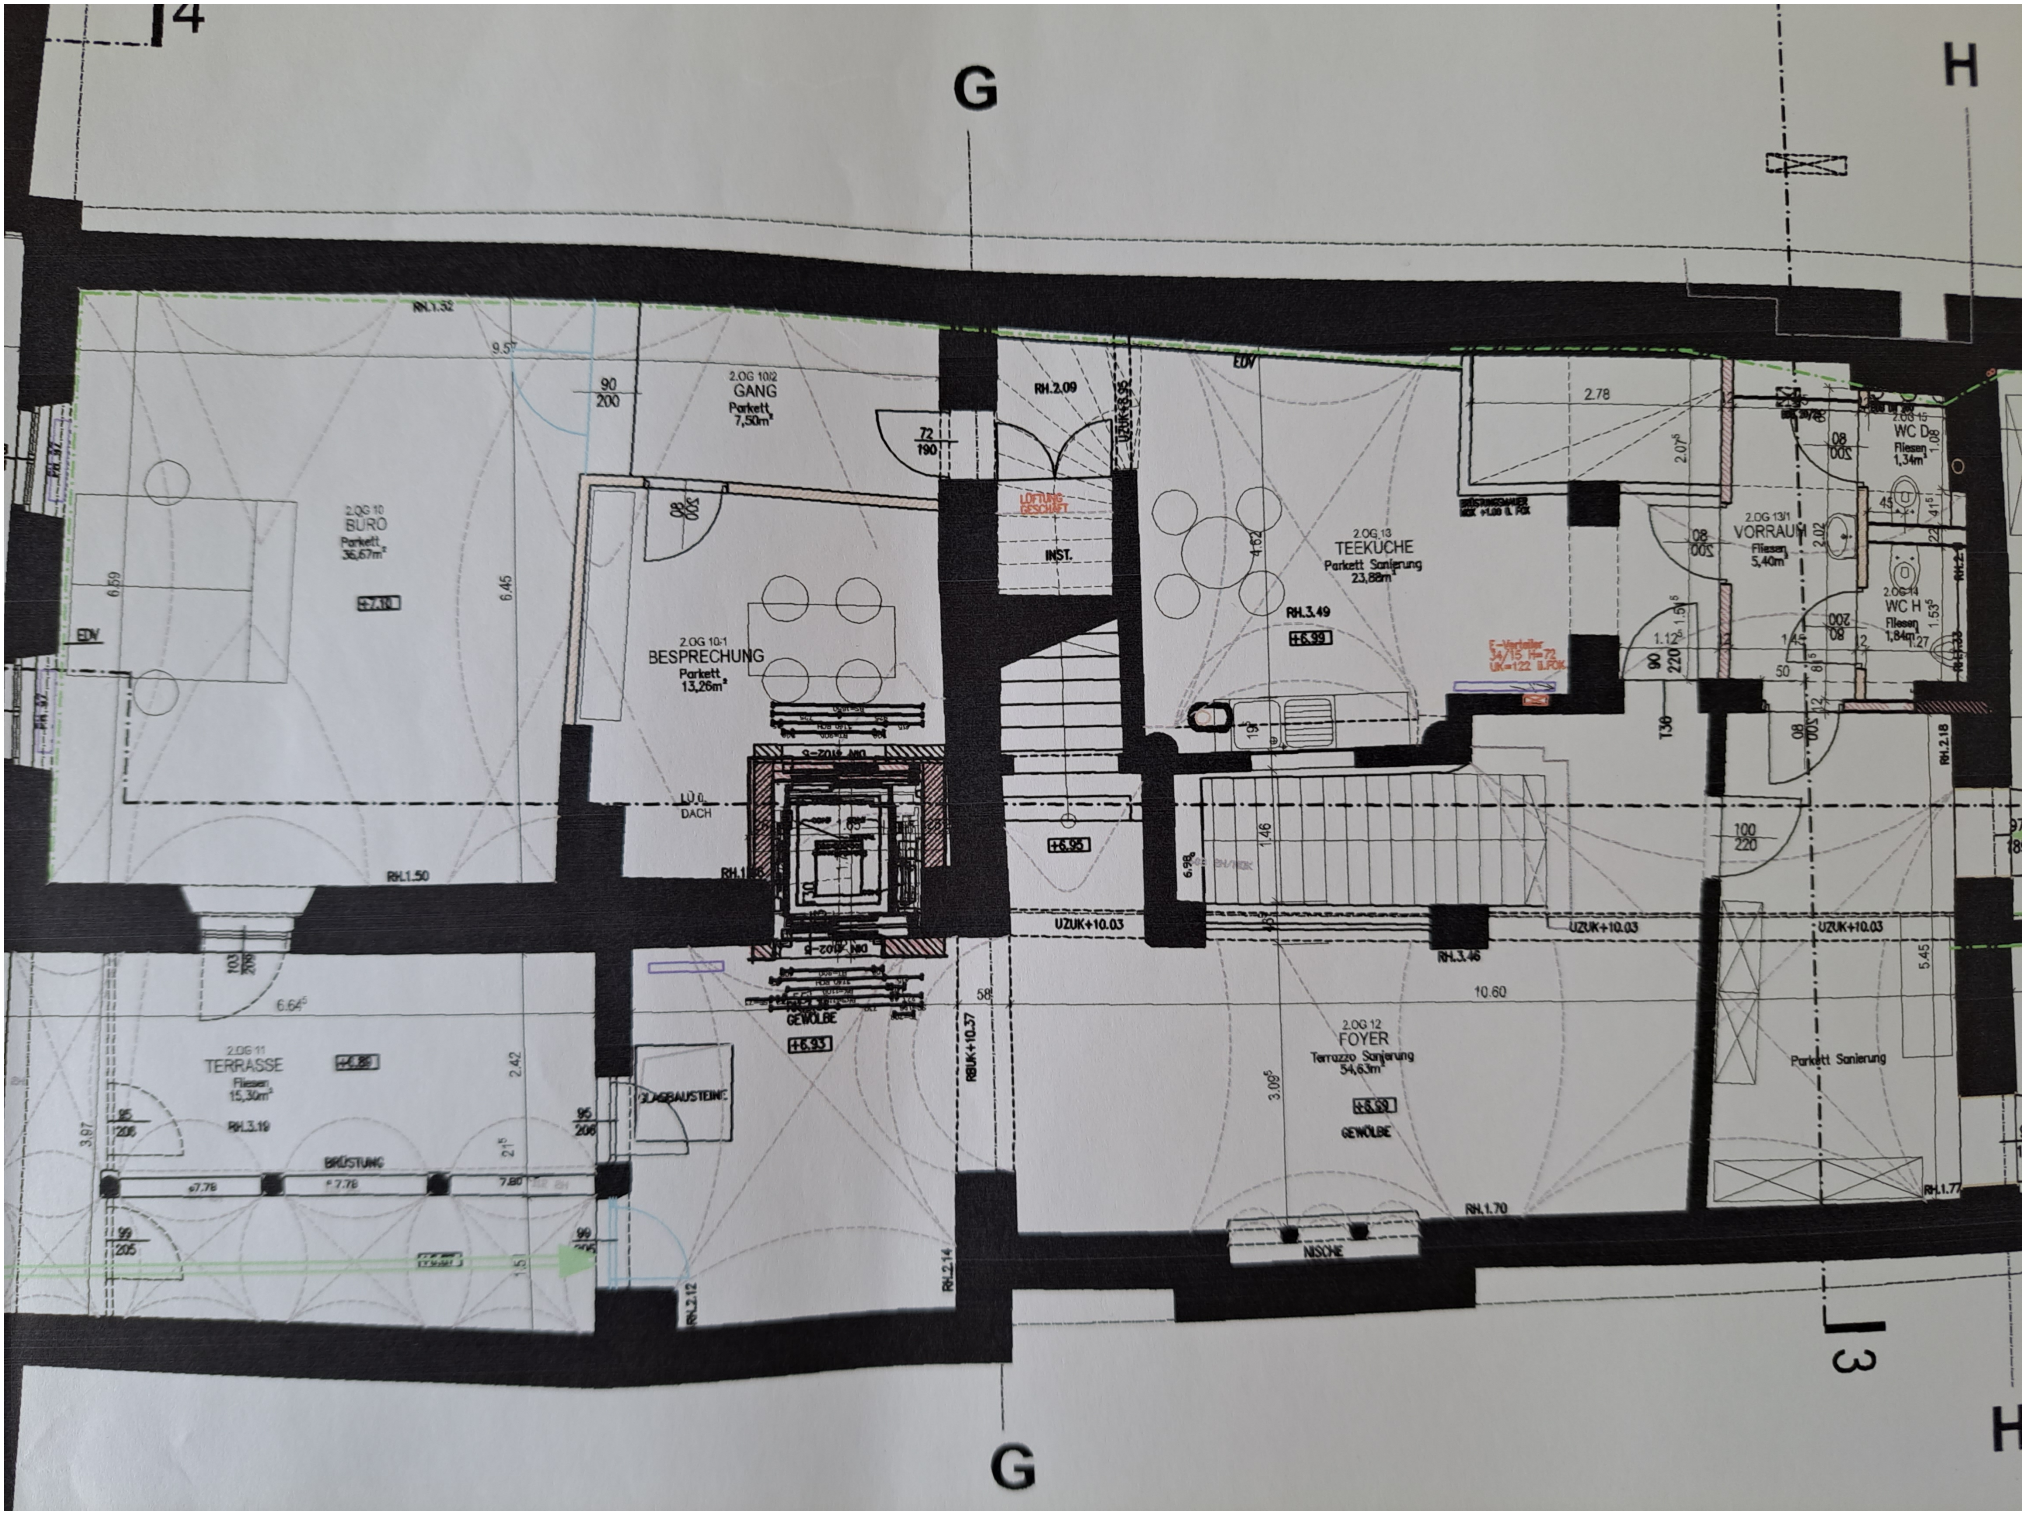
G
H
2.OG 10
BÜRO
Parkett
36,67m²
2.OG 10/2
GANG
Parkett
7,50m²
2.OG 10-1
BESPRECHUNG
Parkett
13,26m²
2.OG 11
TERRASSE
Fliesen
15,30m²
2.OG 13
TEEKÜCHE
Parkett Sanierung
23,88m²
2.OG 13/1
VORRAUM
Fliesen
5,40m²
2.OG 15
WC D
Fliesen
1,34m²
2.OG 14
WC H
Fliesen
1,84m²
2.OG 12
FOYER
Terrazzo Sanierung
54,63m²
Parkett Sanierung
BRÜSTUNG
NISCHE
GEWÖLBE
DACH
EDV
INST.
RH.1.32
RH.1.50
RH.2.09
RH.3.49
RH.3.46
RH.1.70
RH.2.18
RH.2.14
RH.2.12
RH.3.19
UZUK+10.03
RDUK+10.37
+6.99
+6.95
+6.93
+7.19
+7.89
L3