


Projekt	Errichtung eines Geschäftsgebäudes mit Bankfiliale und Arztpraxis		
Auftraggeber	Dominus Invest GmbH, Schulstrasse 17, 4050 Traun		
Planinhalt	Grundriss Obergeschoss		
Maßstab	1:100	Plannummer	VE-1.02
Index		Datum	24.01.2024

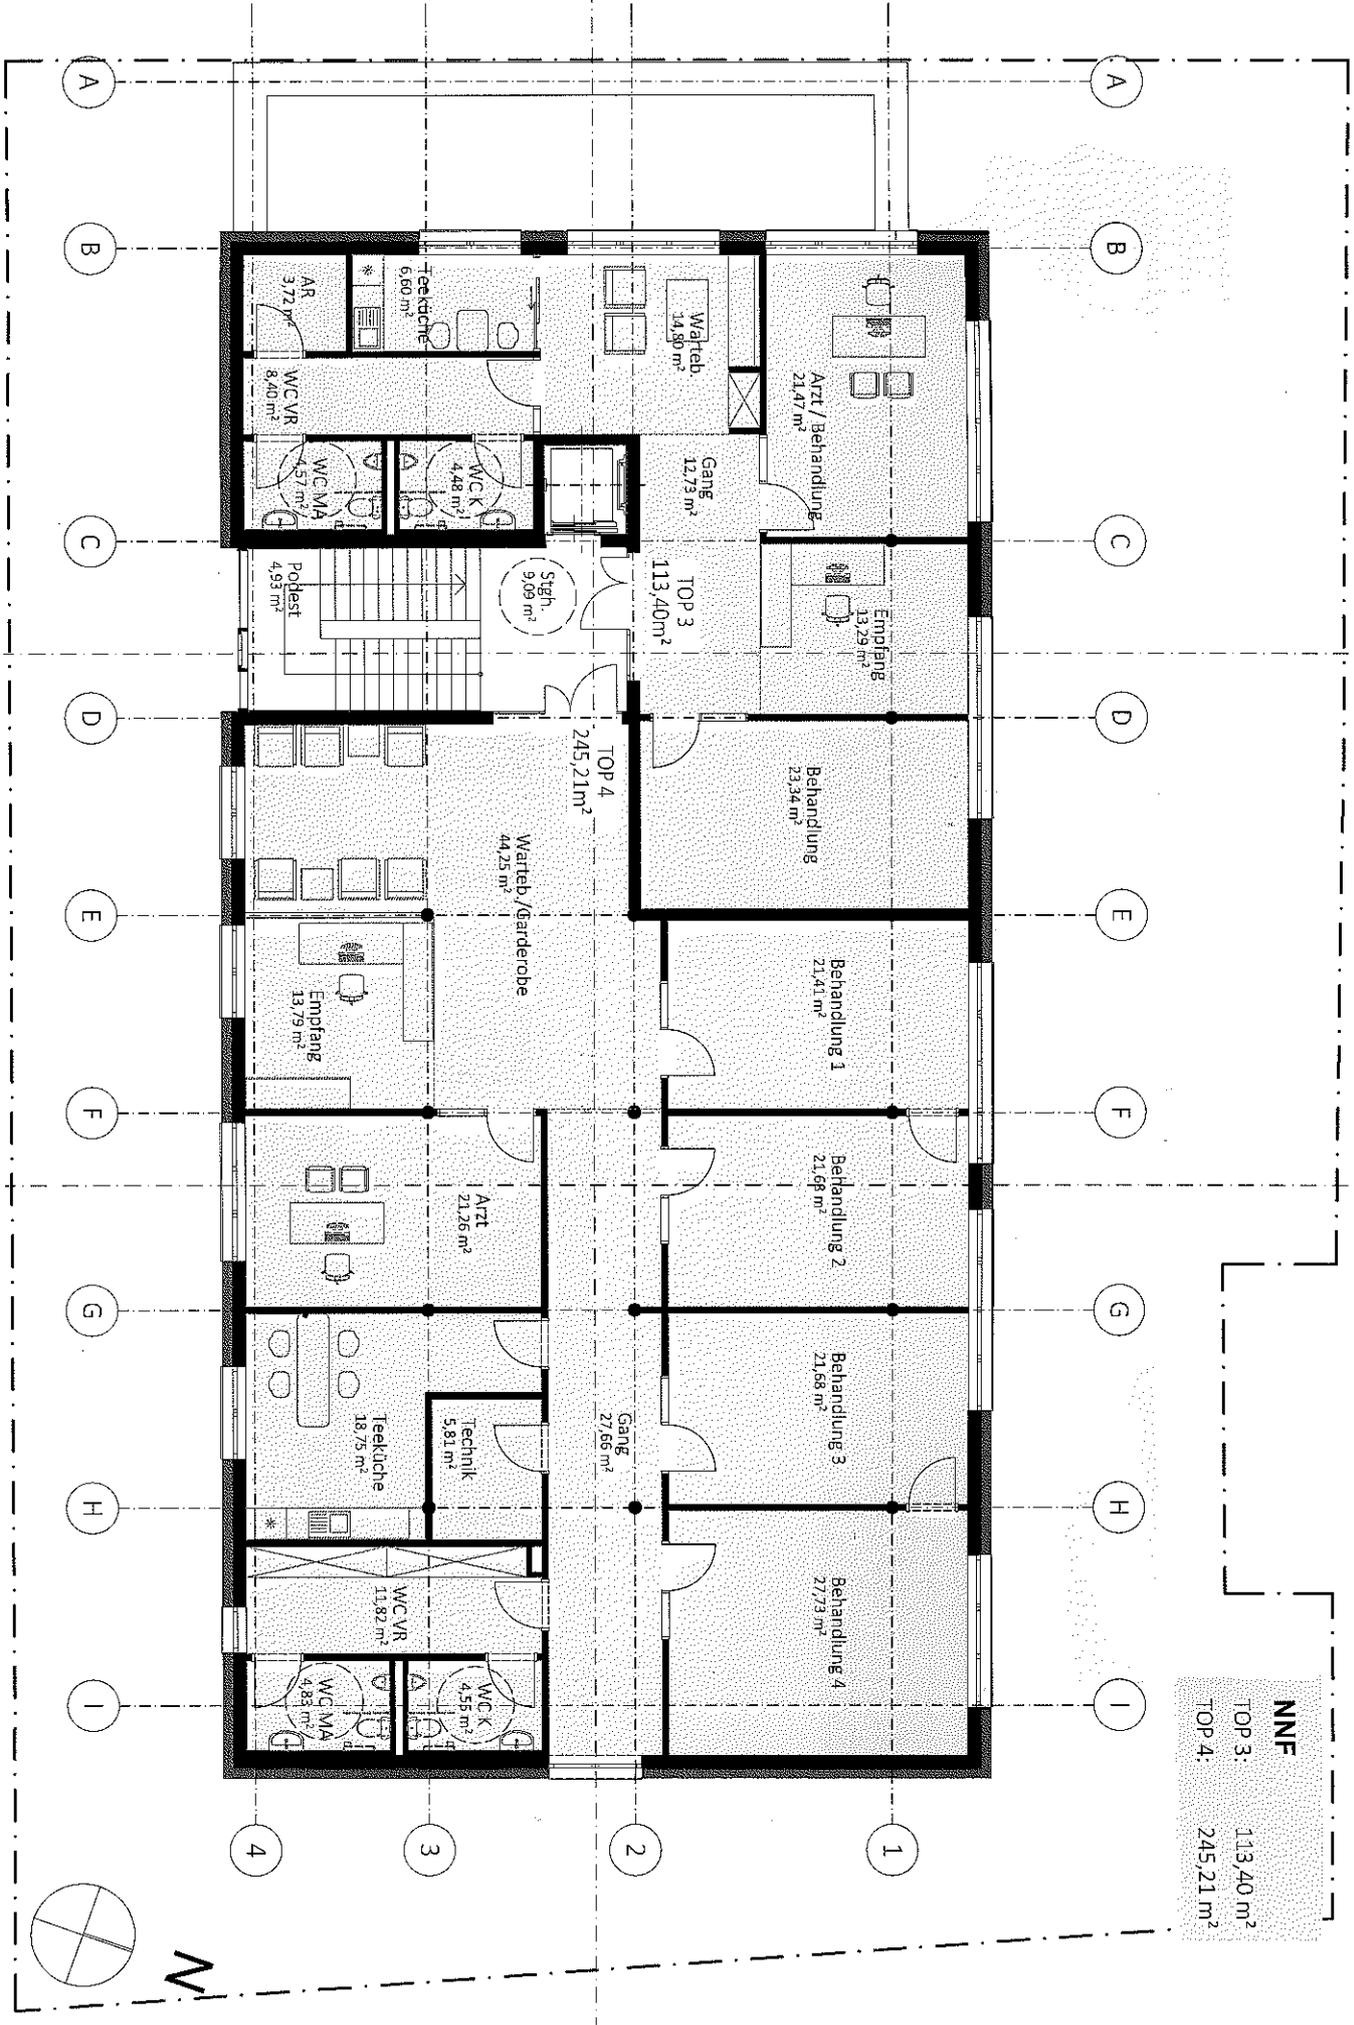

NNE
 TOP 3: 113,40 m²
 TOP 4: 245,21 m²