




ANSICHT SÜD M 1:200

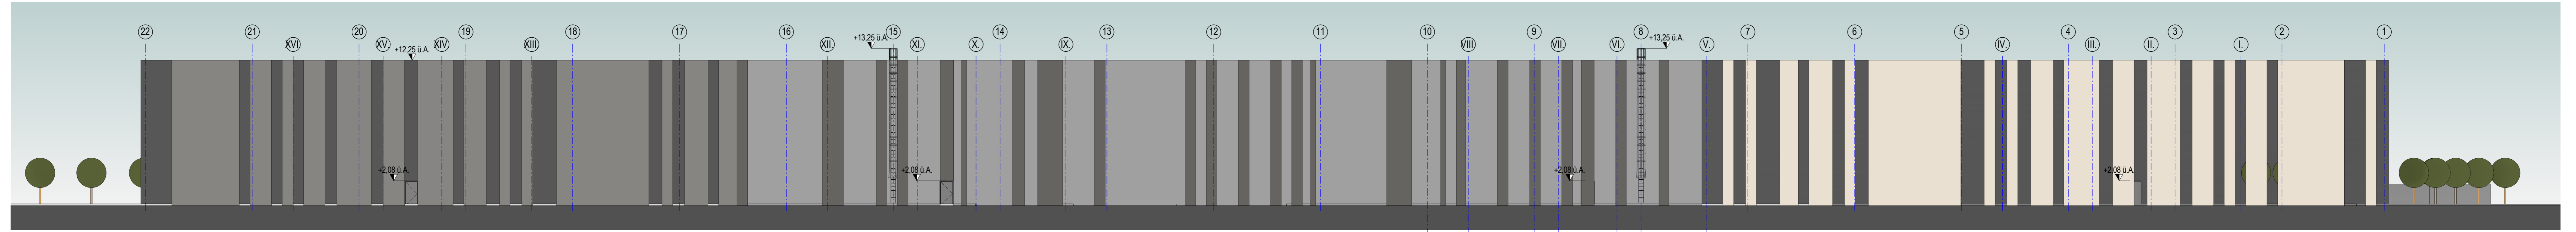


ANSICHT NORD M 1:200

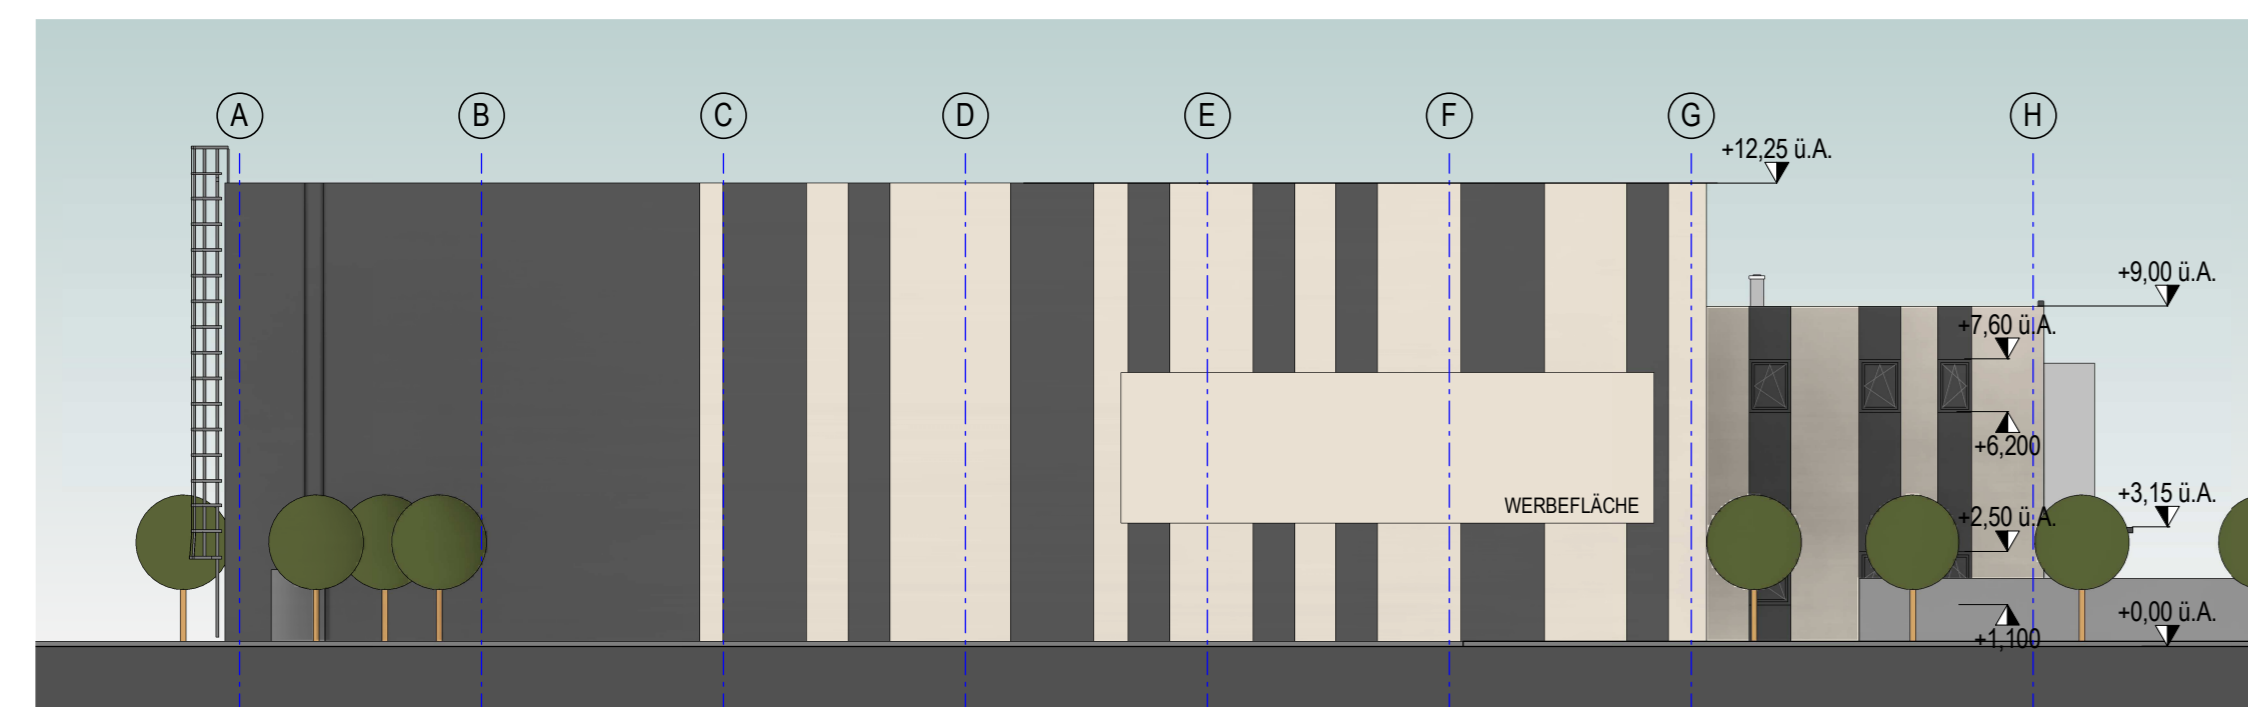


ANSICHT WEST M 1:200

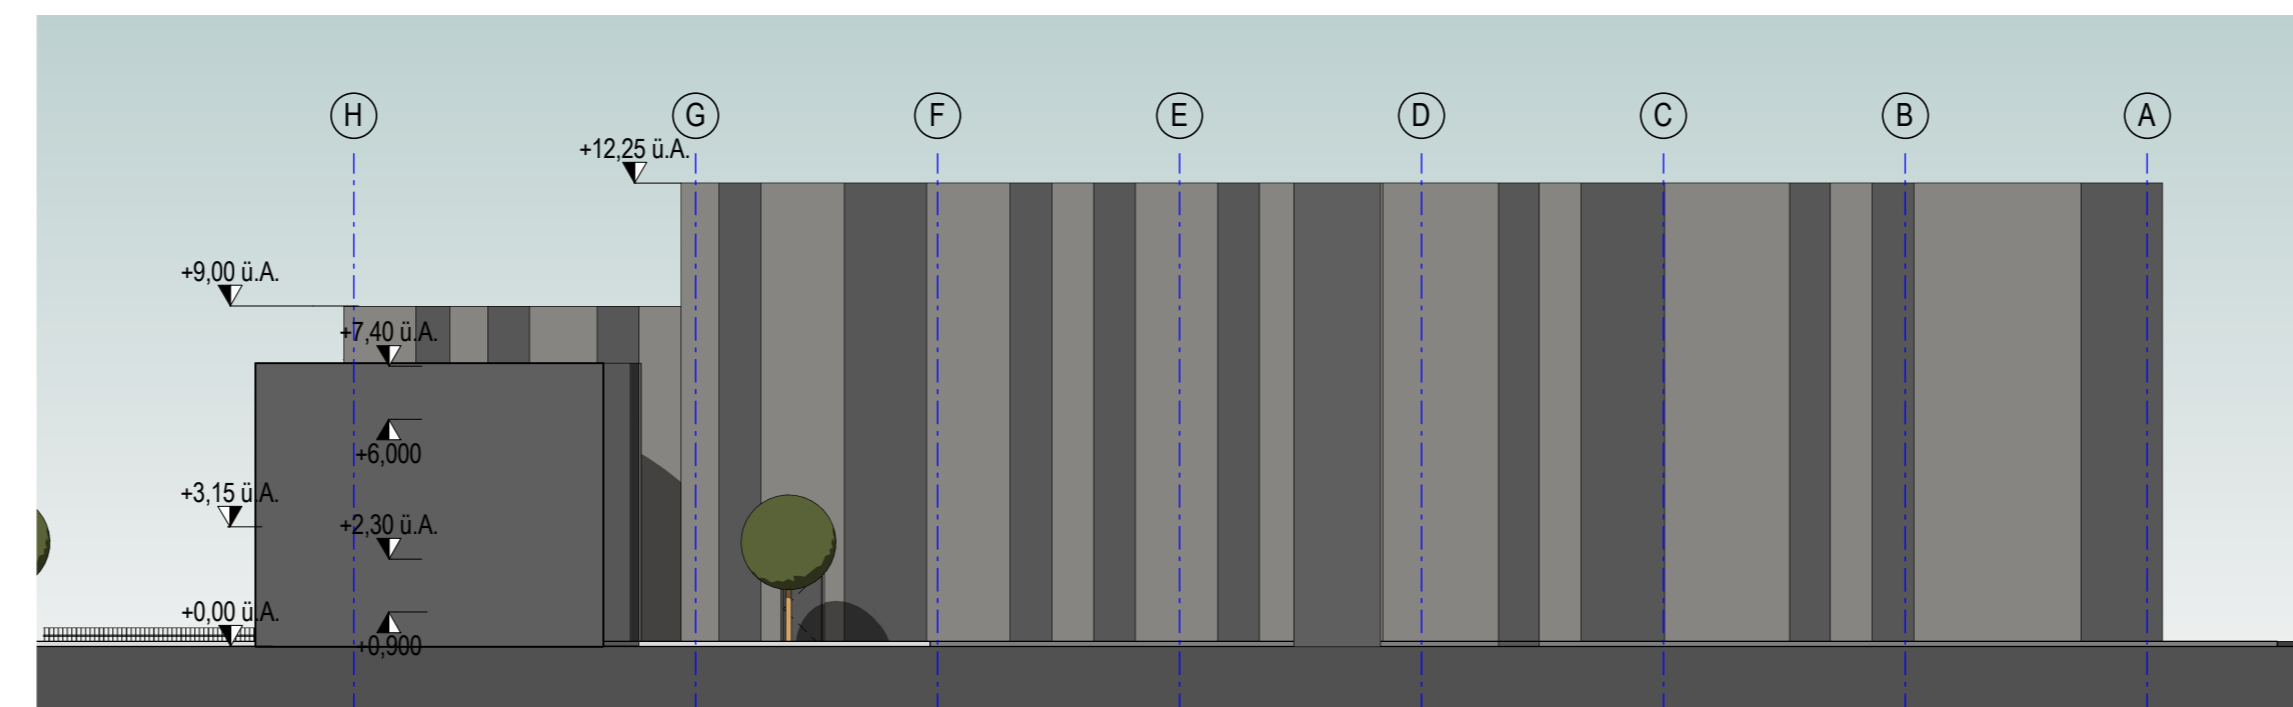


ANSICHT OST M 1:200

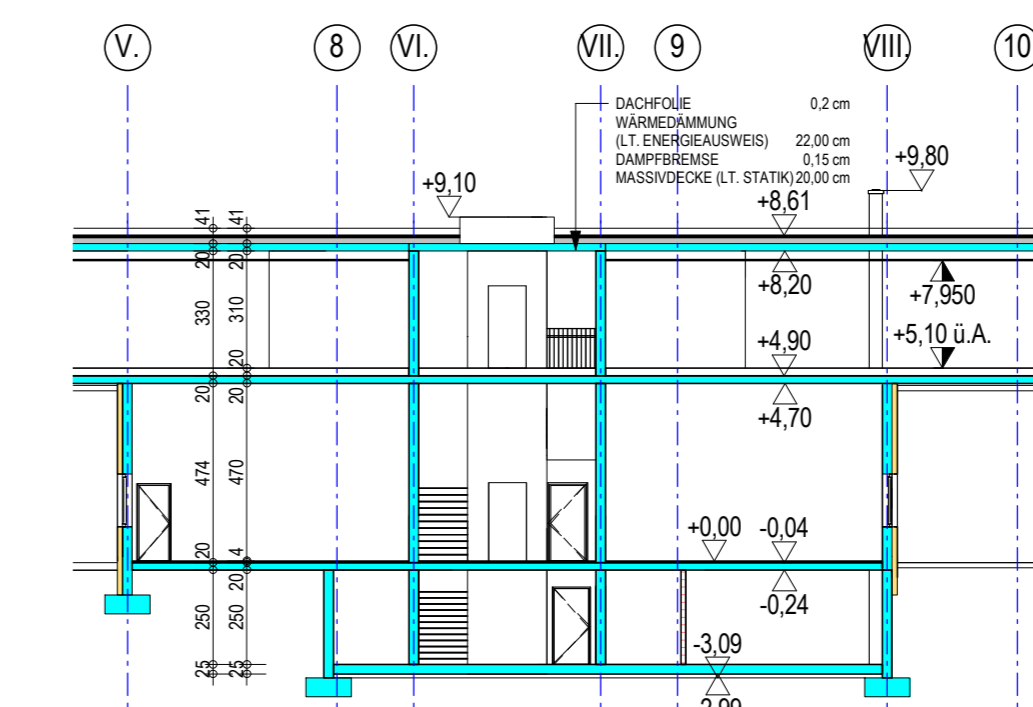

SCHNITT S2 M 1:200

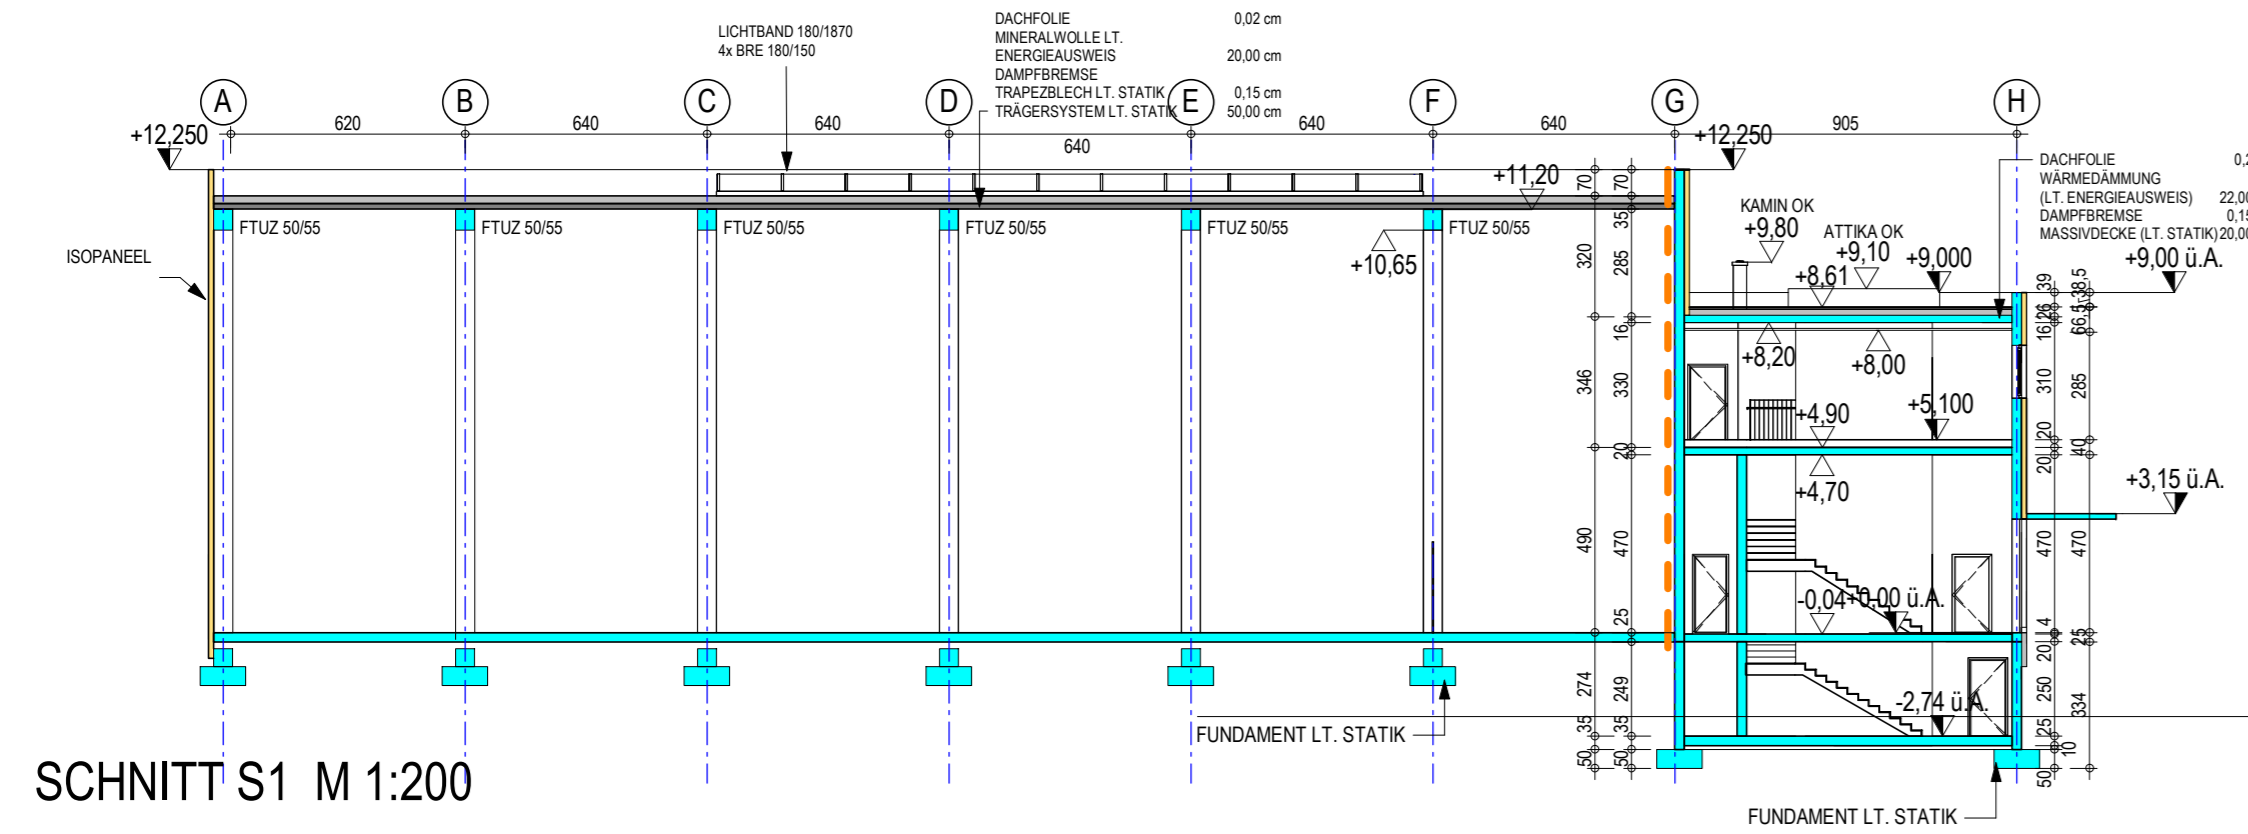

SCHNITT S1 M 1:200

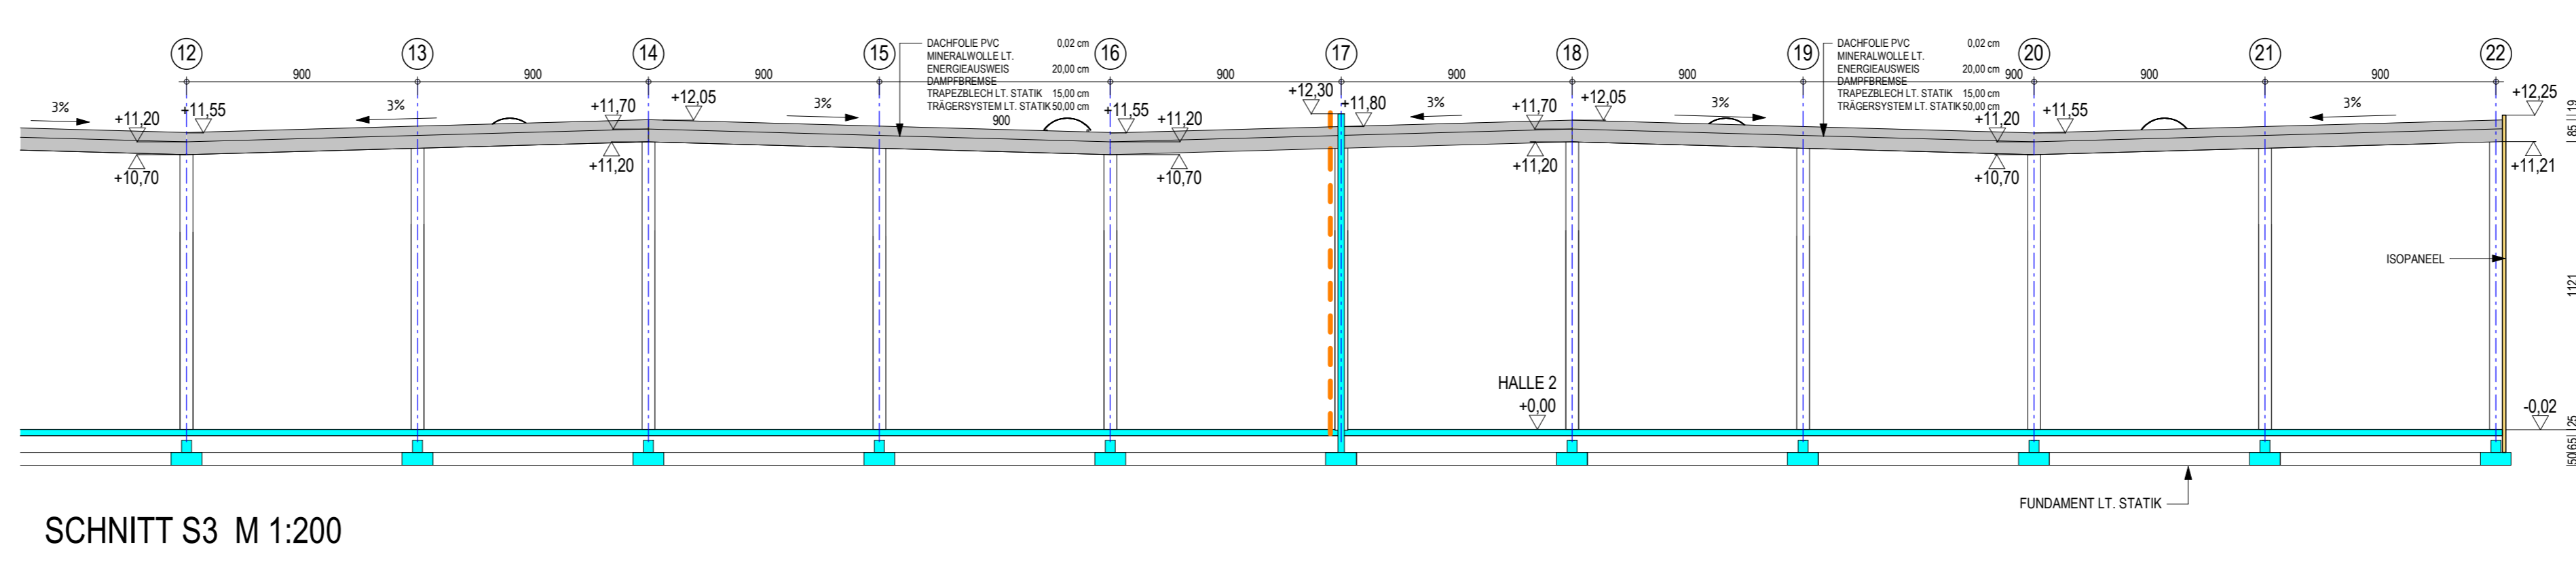

SCHNITT S3 M 1:200


SCHALLSCHUTZMASSNAHMEN SIEHE SCHALLSCHUTZGUTACHTEN!

LEGENDE FASSADENFARBEN:

- ISOPANEEL RAL 9001
- ISOPANEEL RAL 7035
- ISOPANEEL RAL 9007
- ISOPANEEL RAL 9006
- ISOPANEEL RAL 7016

LEGENDE:

- ABBRUCH
- ZIEGEL
- STAHLBETON
- BETON
- STAHLGLAS EI 30 EI 90
- STAHLKONSTRUKTION EI 30 EI 90
- GIPSKARTON
- HOLZ
- ISOPANEEL
- BESTAND
- BRANDABSCHNITT
- RAUCHABSCHNITT / SCHÜRZE

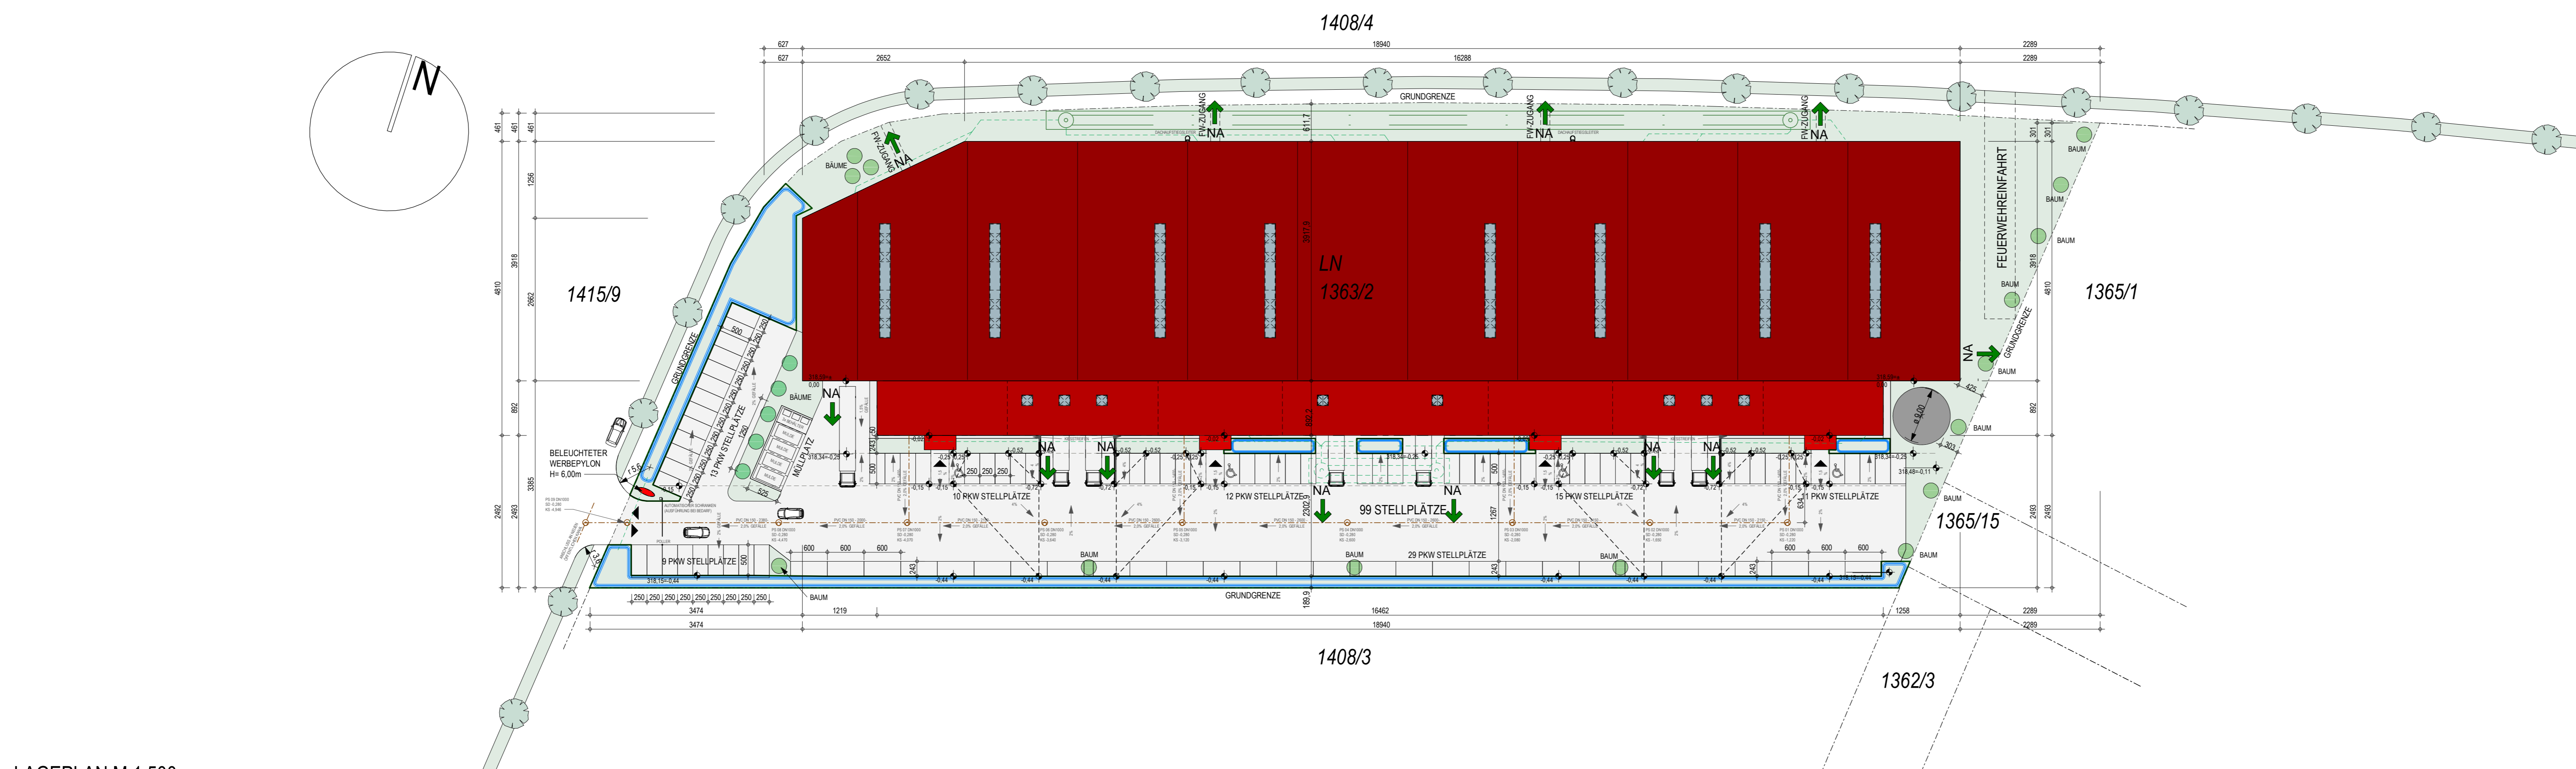

LAGEPLAN M 1:500