
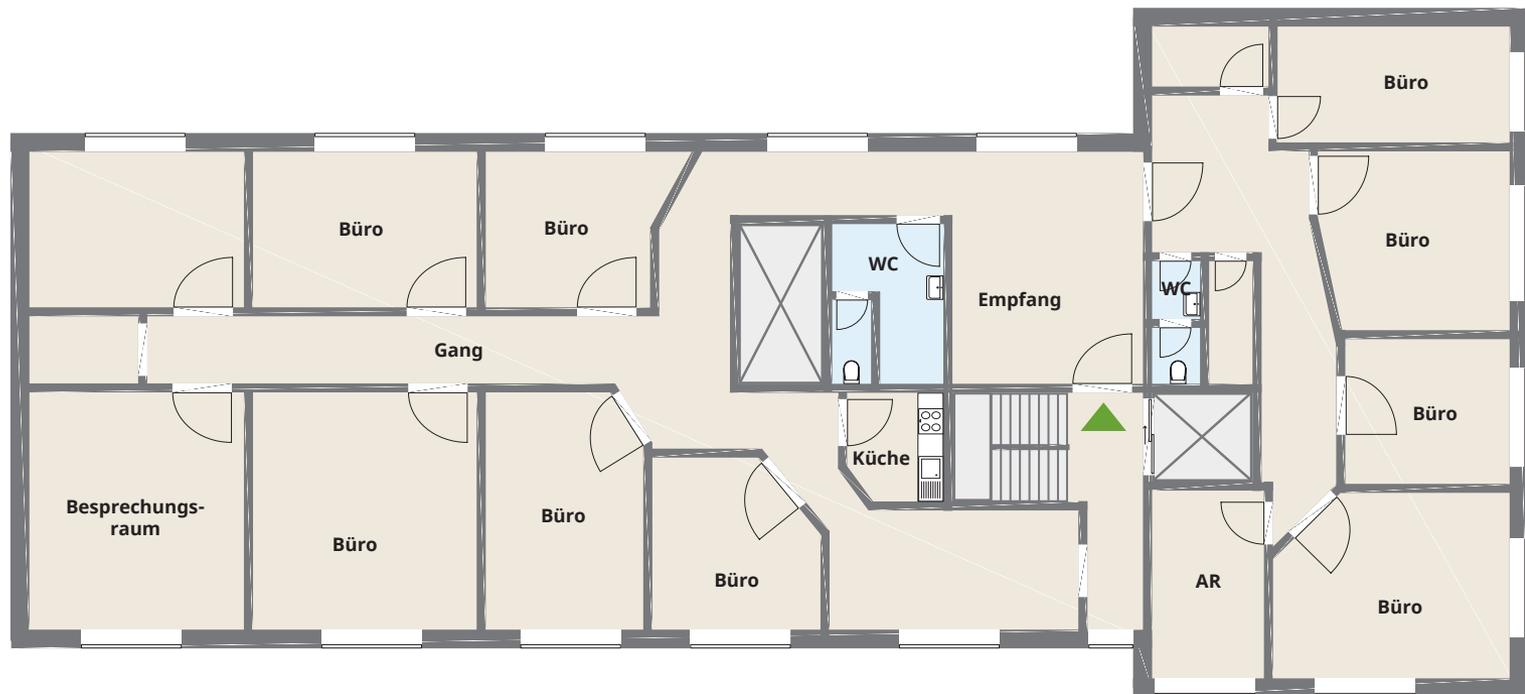


# BÜROFLÄCHE TOP 3 | 3.OG

Am Winterhafen 13, 4020 Linz

Gesamtnutzfläche ca. 369 m<sup>2</sup>

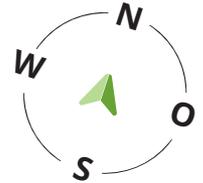

- 6.OG
- 5.OG
- 4.OG
- 3.OG**
- 2.OG
- 1.OG
- EG

Die vorliegenden Planunterlagen dienen der groben Orientierung und können in Fläche und Aufteilung vom Ist-Stand abweichen (Kein Maßstab). Der Vermittler übernimmt für die Richtigkeit keinerlei Haftung. Die abgebildeten Möbel und Einrichtungsgegenstände sind lediglich symbolhaft dargestellt und nicht Teil der Immobilie. Plan: PROJEKTAS