


Für die Einhaltung des Bauarbeitenkoordinationsgesetzes (BauKG) ist der Bauherr verantwortlich!!!

**KONTAKT:**  
Patrick Dickinger  
066488788044, dickinger@lzpjan.at

**MASSSTAB:** 1:100  
**DATUM:** 23.10.2014

**PLANINHALT:** Kellergeschoss

**PROJEKT:** Schimpl - 3D Vermessung

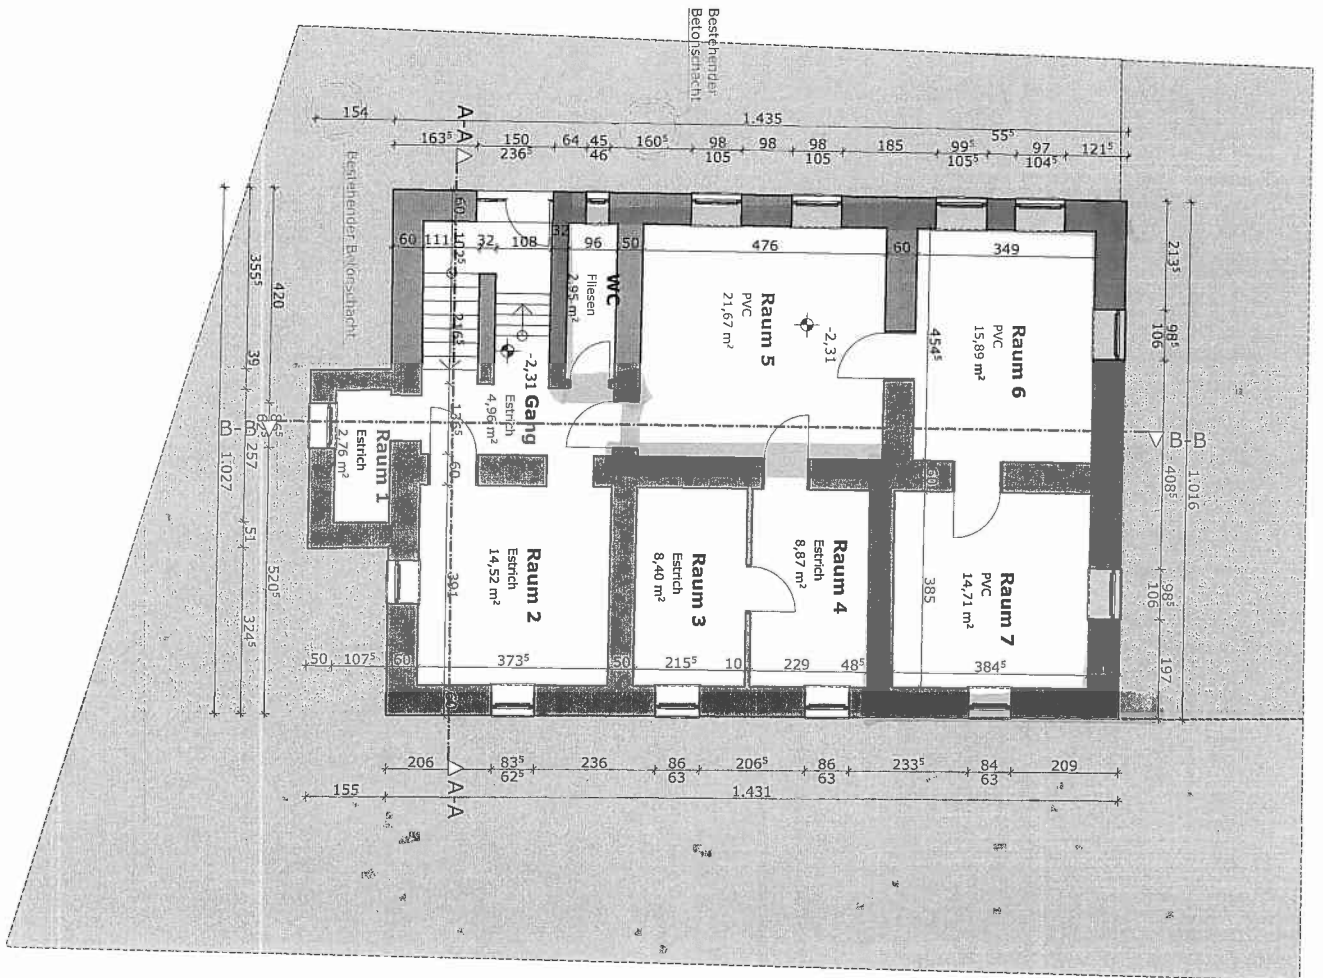

**BESTAND**